
業務名：鈴鹿市における平成２３年度都市部官民境界基本調査業務

実施地区：三重県鈴鹿市寺家１丁目、２丁目、３丁目、６丁目、
寺家町の各一部


都市部官民境界基本調査　三重県鈴鹿市　実施地域図

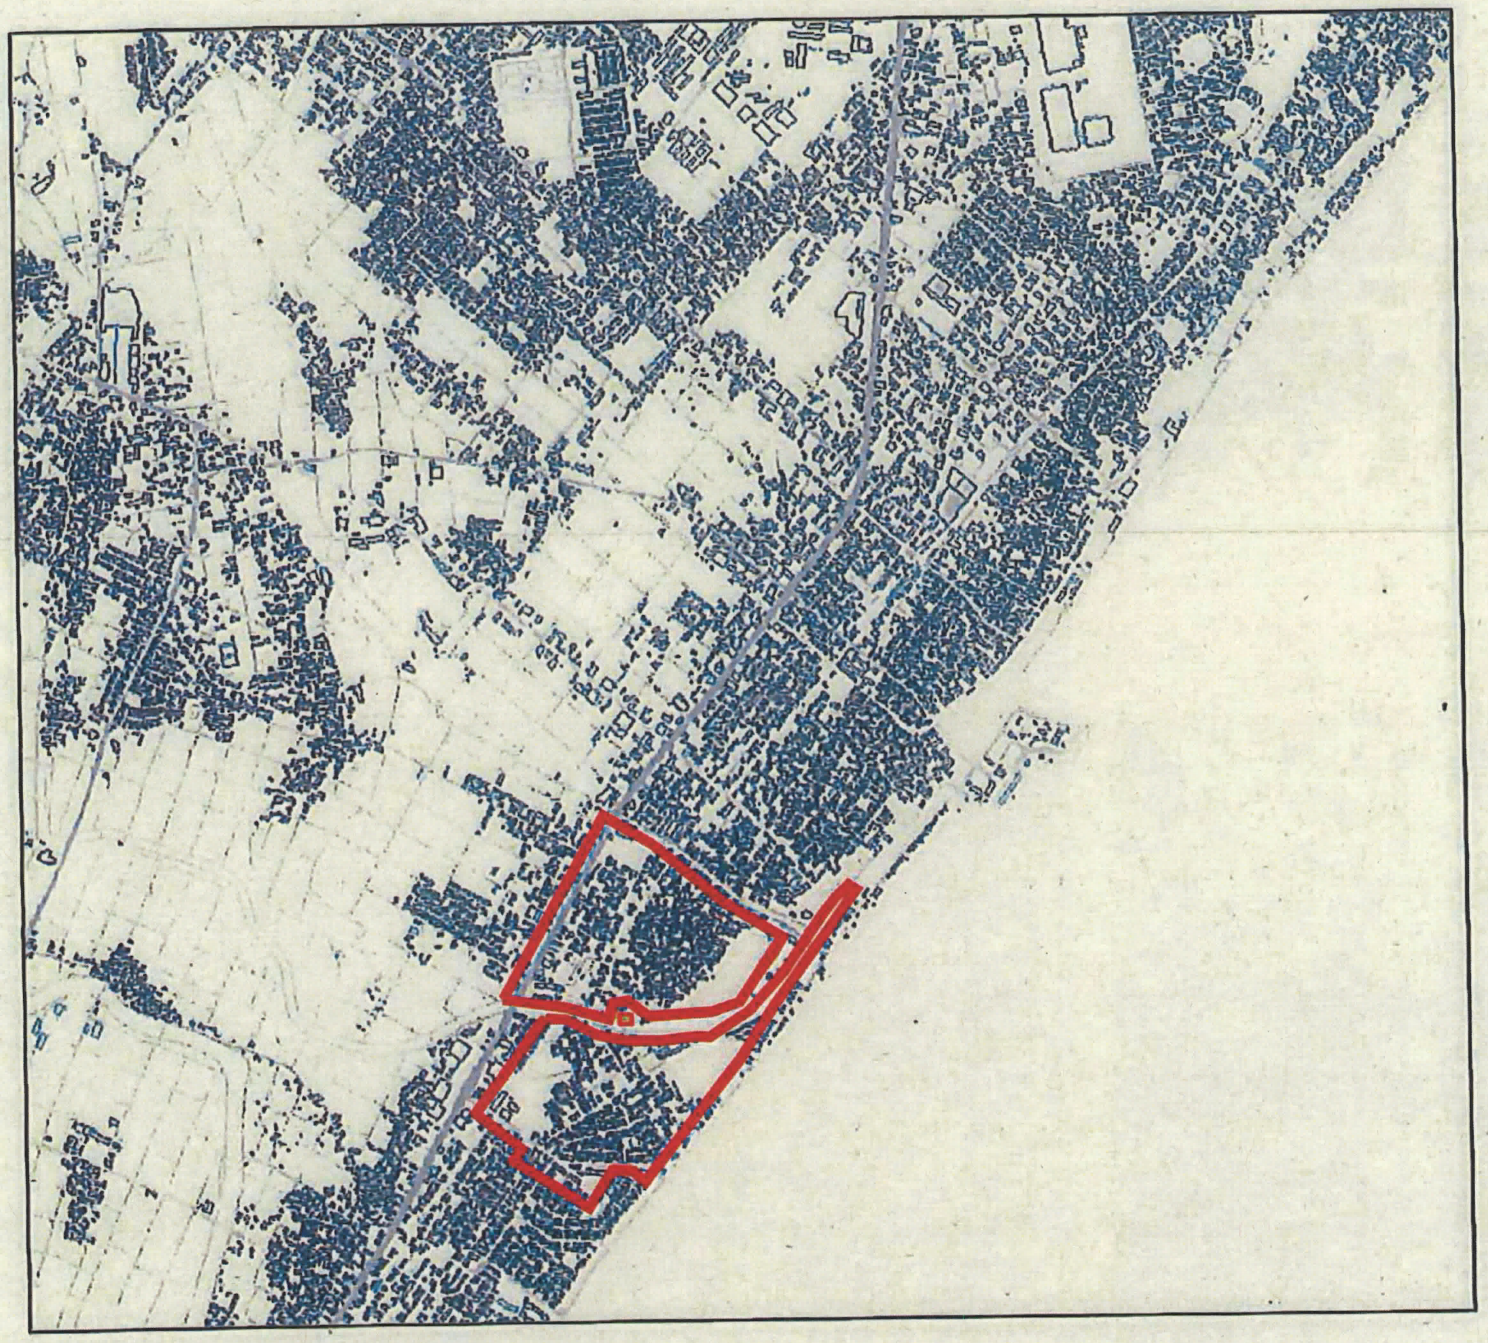

都市部官民境界基本多角点網図

三重県鈴鹿市における平成２３年度都市部官民境界基本調査業務


縮尺　１：２，５００

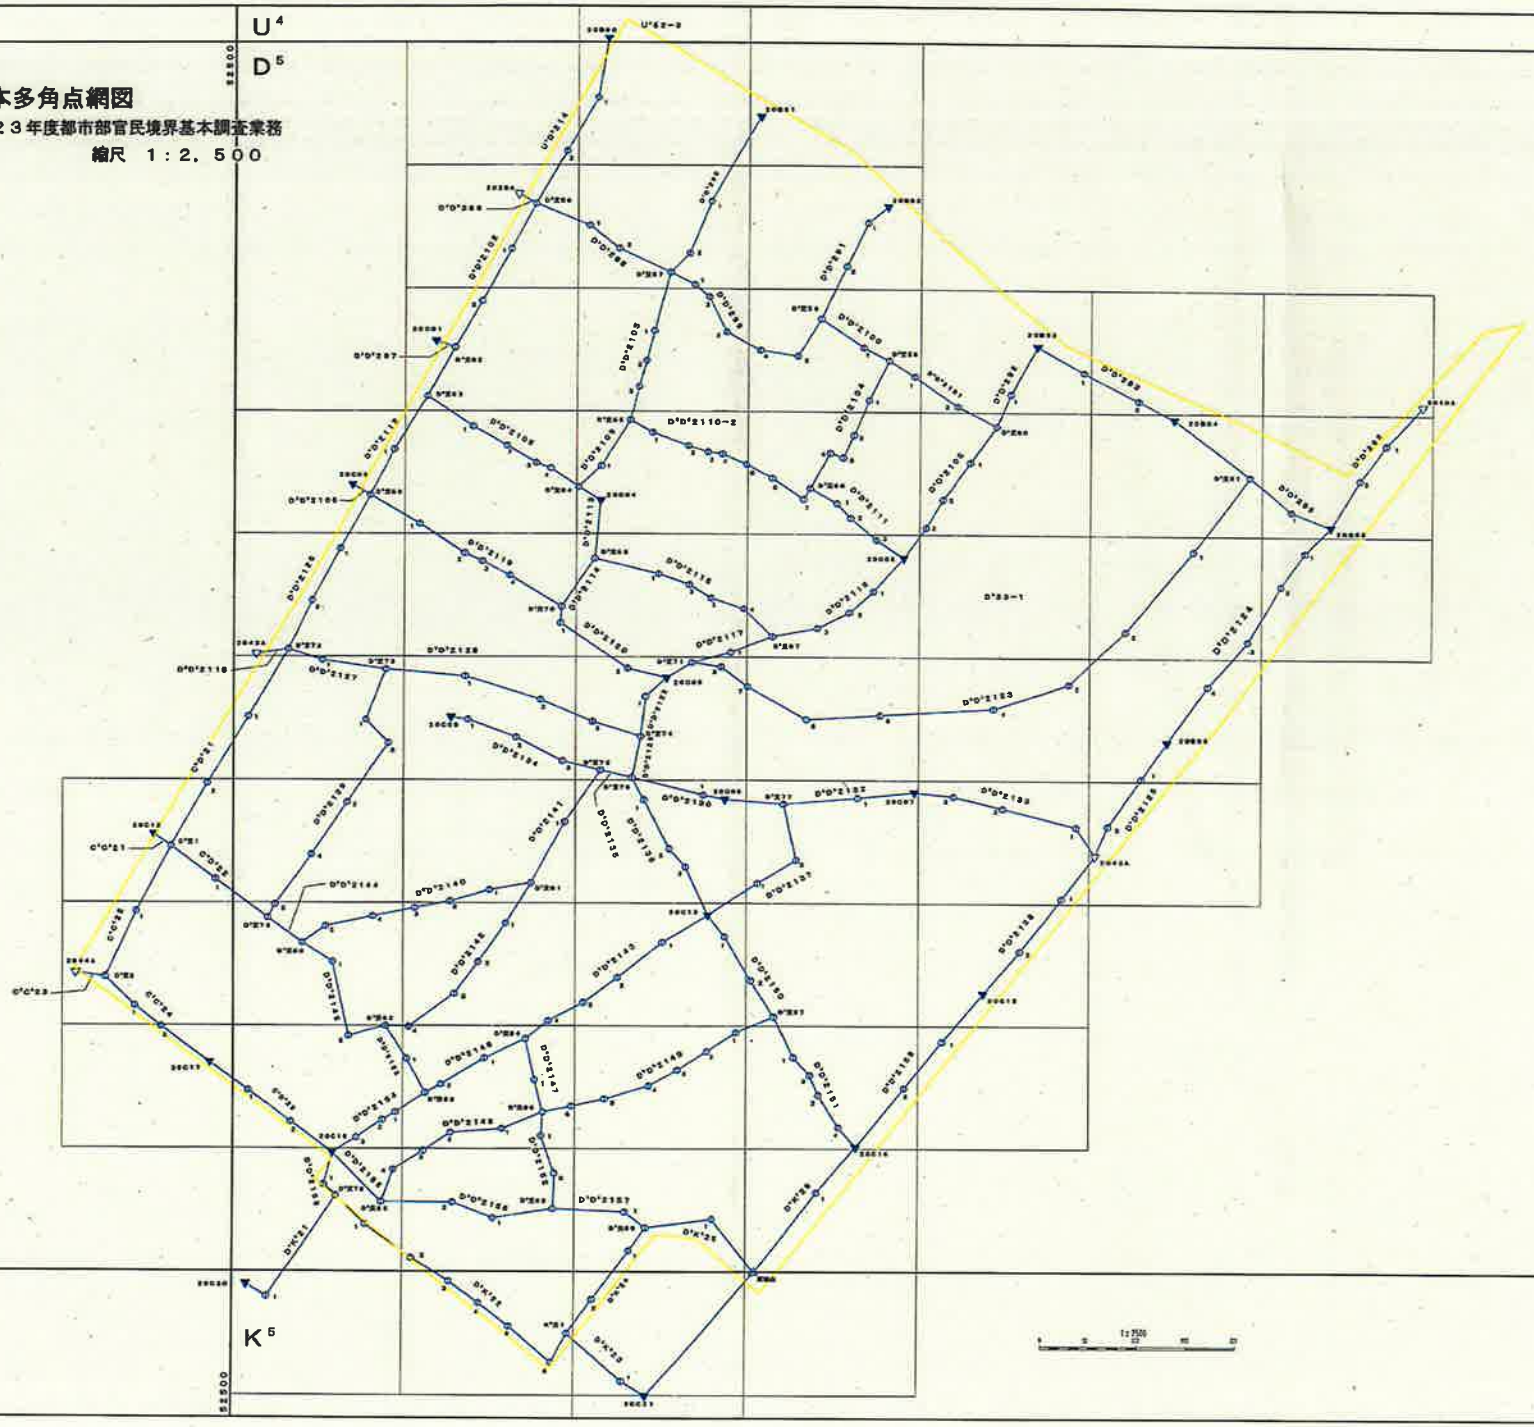

都市部官民境界基本多角点網図兼基本細部点配置図

三重県鈴鹿市における平成２３年度都市部官民境界基本調査業務

縮尺　１：５，０００

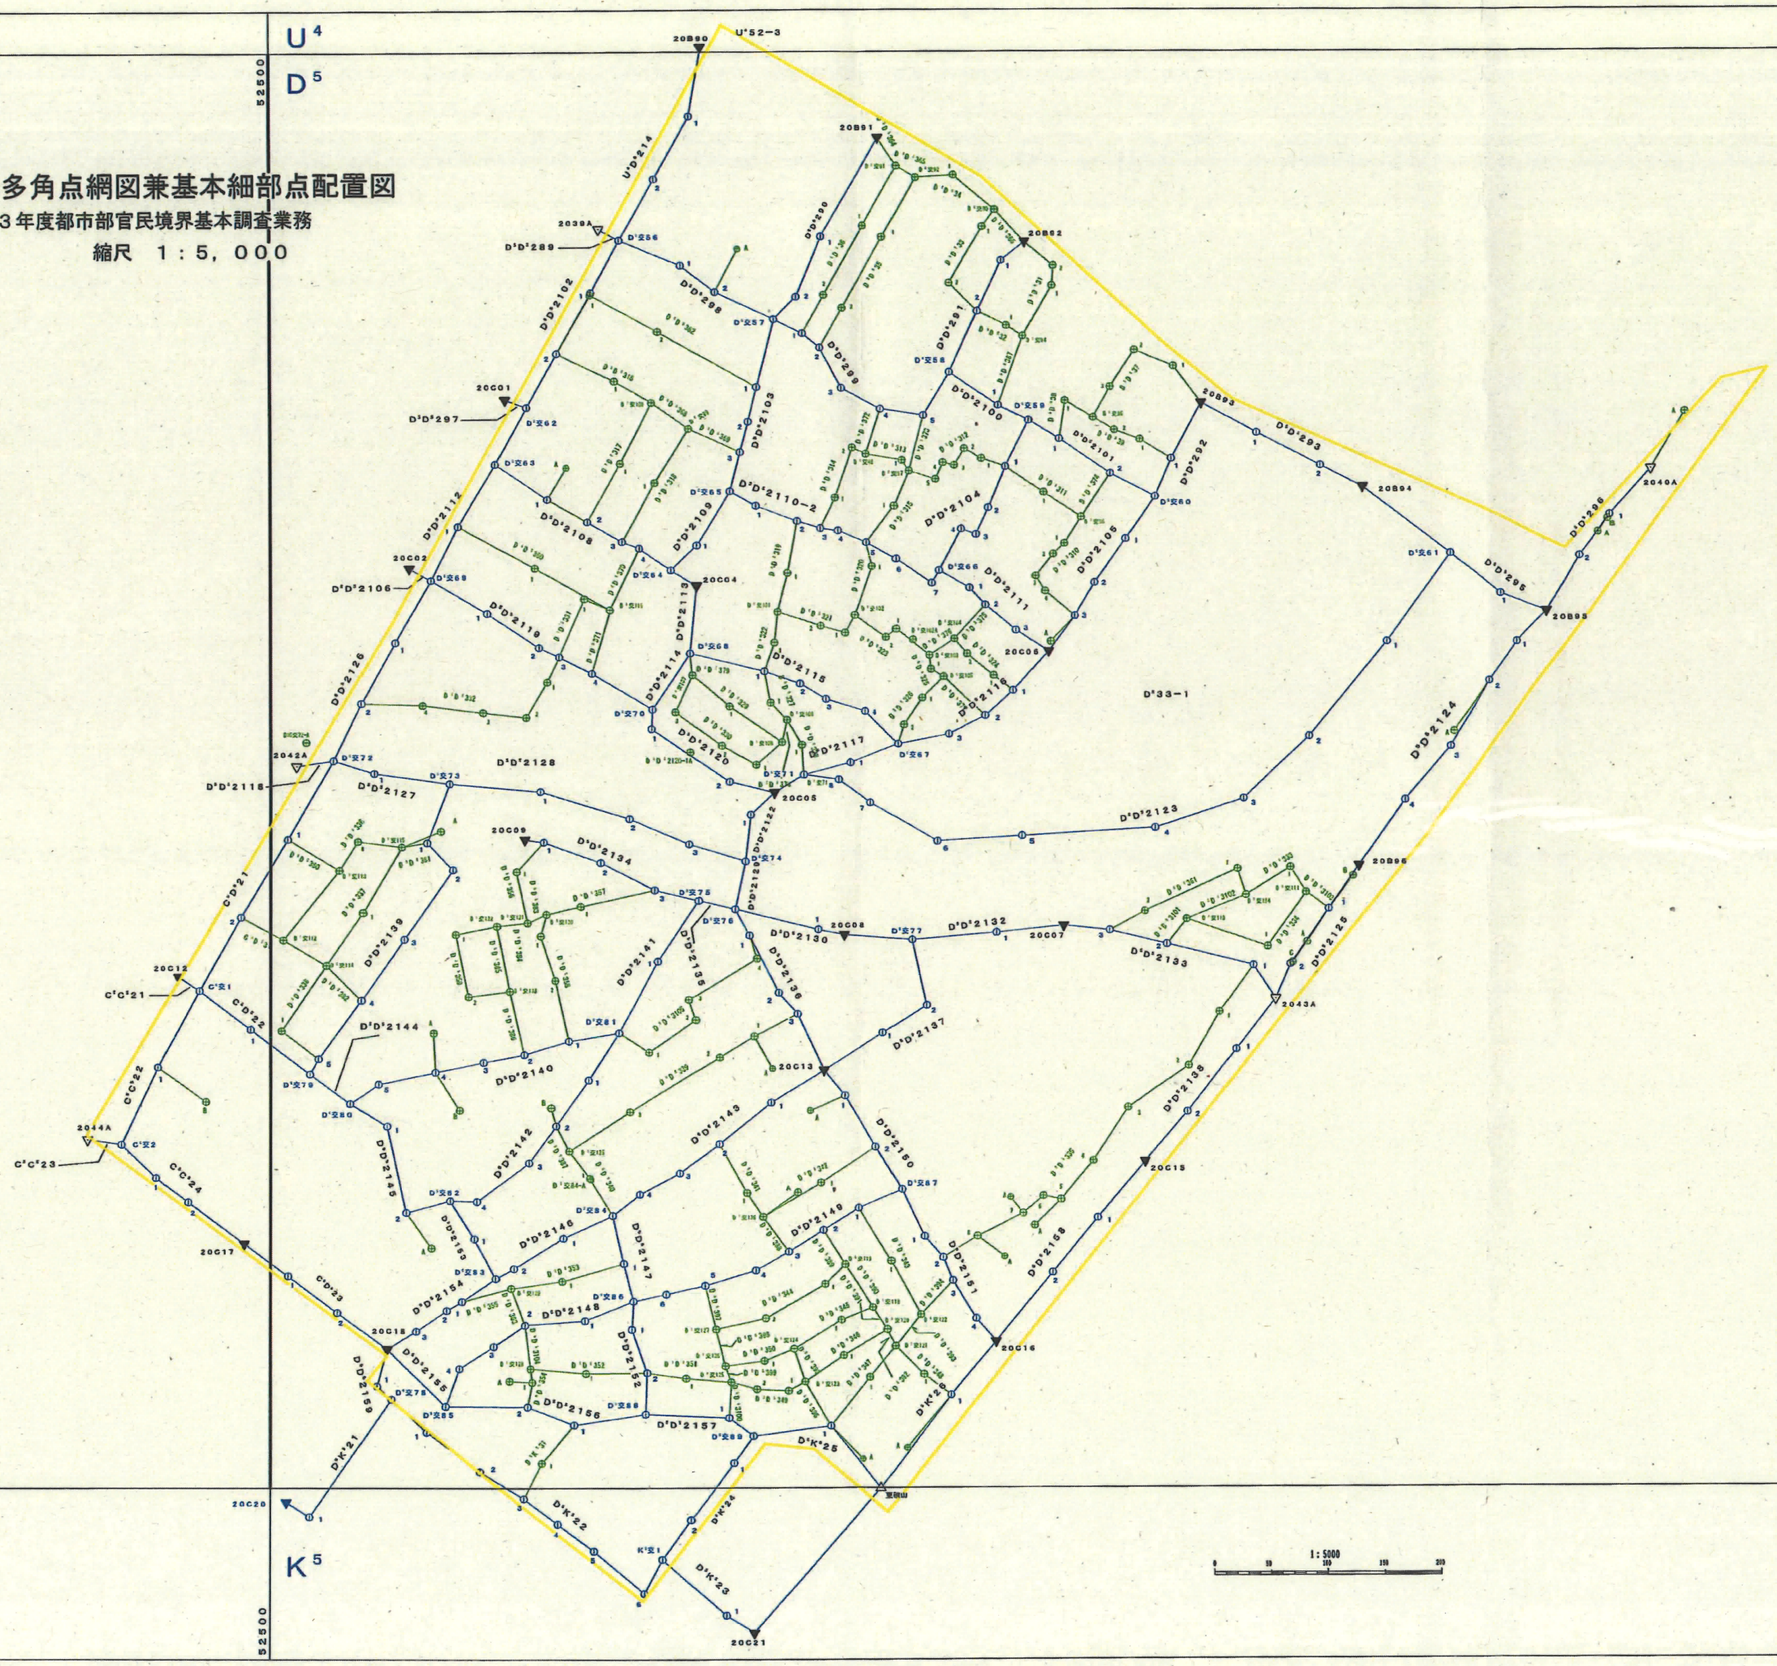


基本多角点選点手簿



凡例		
▲	基本三角点	
▽	街区三角点	
▼	街区多角点	
◎	基本多角点	
路線		色
多角路線	———	青
既設	———	橙
採用区画：新区画		

図郭番号	D^{5}1 1－4　D^{5}1 2－3
精度区分	甲1

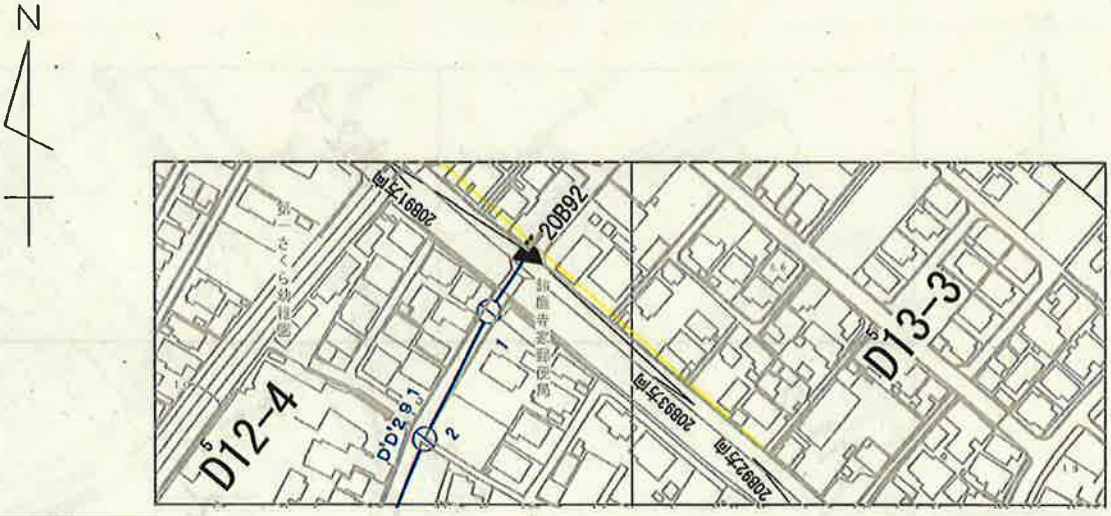


凡例		
▲	基本三角点	
▽	街区三角点	
▼	街区多角点	
◎	基本多角点	
路線		色
多角路線	———	青
既設	———	橙
採用区画：新区画		

図郭番号	D^{5}1 2'－4　D^{5}1 3－3
精度区分	甲1

基本多角点選点手簿




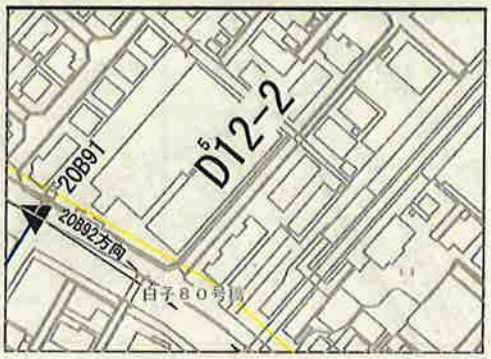

凡例		
▲	基本三角点	
▽	街区三角点	
▼	街区多角点	
◎	基本多角点	
路線		色
多角路線		青
既設		橙
採用区画：新区画		

図郭番号	D5 12-2
精度区分	甲1




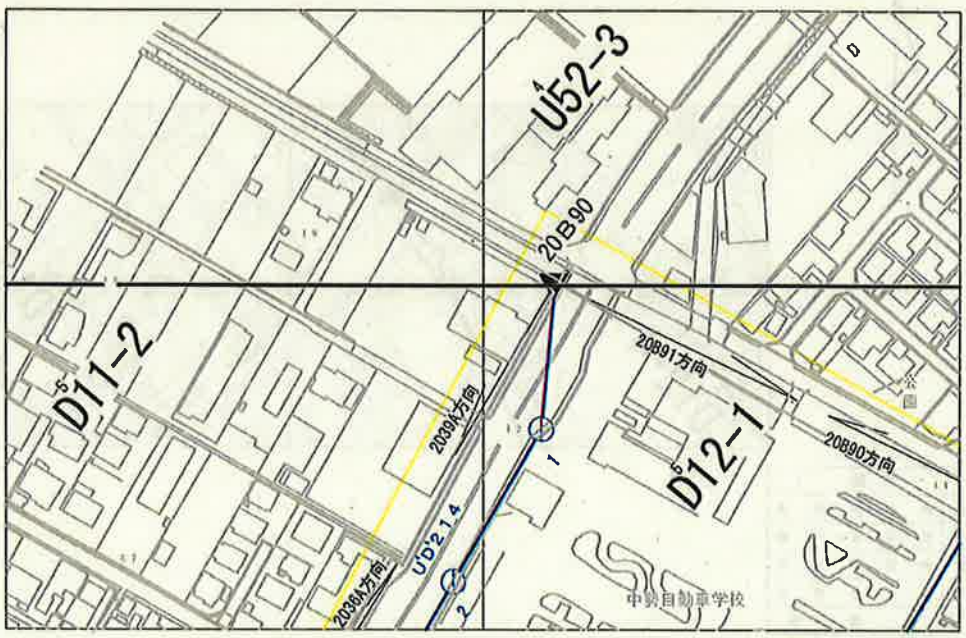


凡例		
▲	基本三角点	
▽	街区三角点	
▼	街区多角点	
◎	基本多角点	
路線		色
多角路線		青
既設		橙
採用区画：新区画		

図郭番号	U4 52－3　D5 11－2　D5 12－1
精度区分	甲1

基本多角点選点手簿

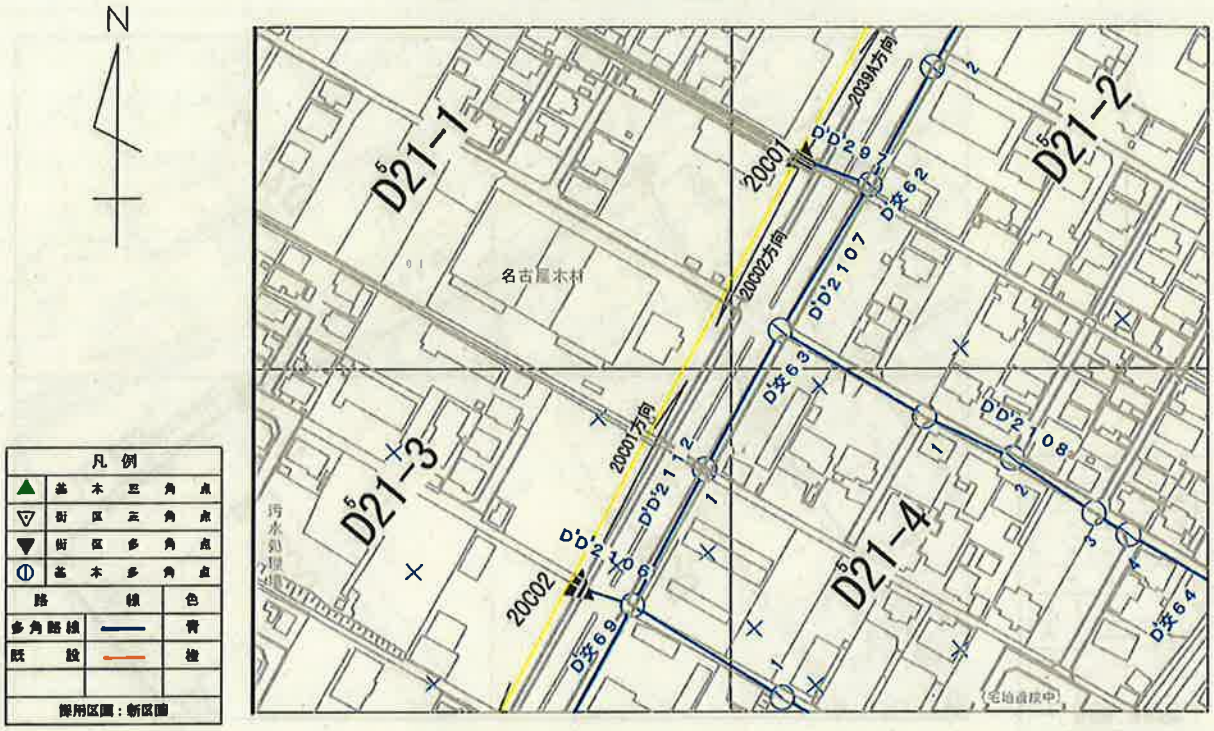


図郭番号	D5 21−1　D5 21−2　D5 21−3　D5 21−4
精度区分	甲1

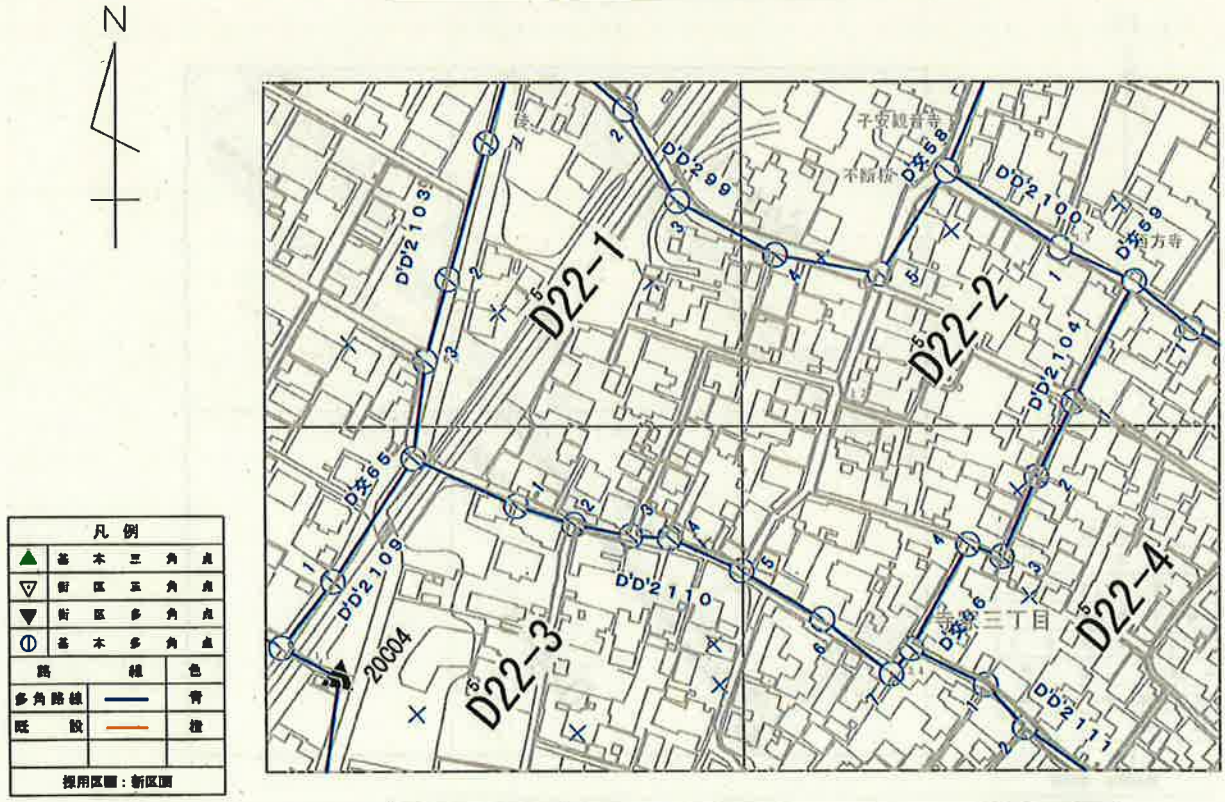


図郭番号	D5 22−1　D5 22−2　D5 22−3　D5 22−4
精度区分	甲1

基本多角点選点手簿

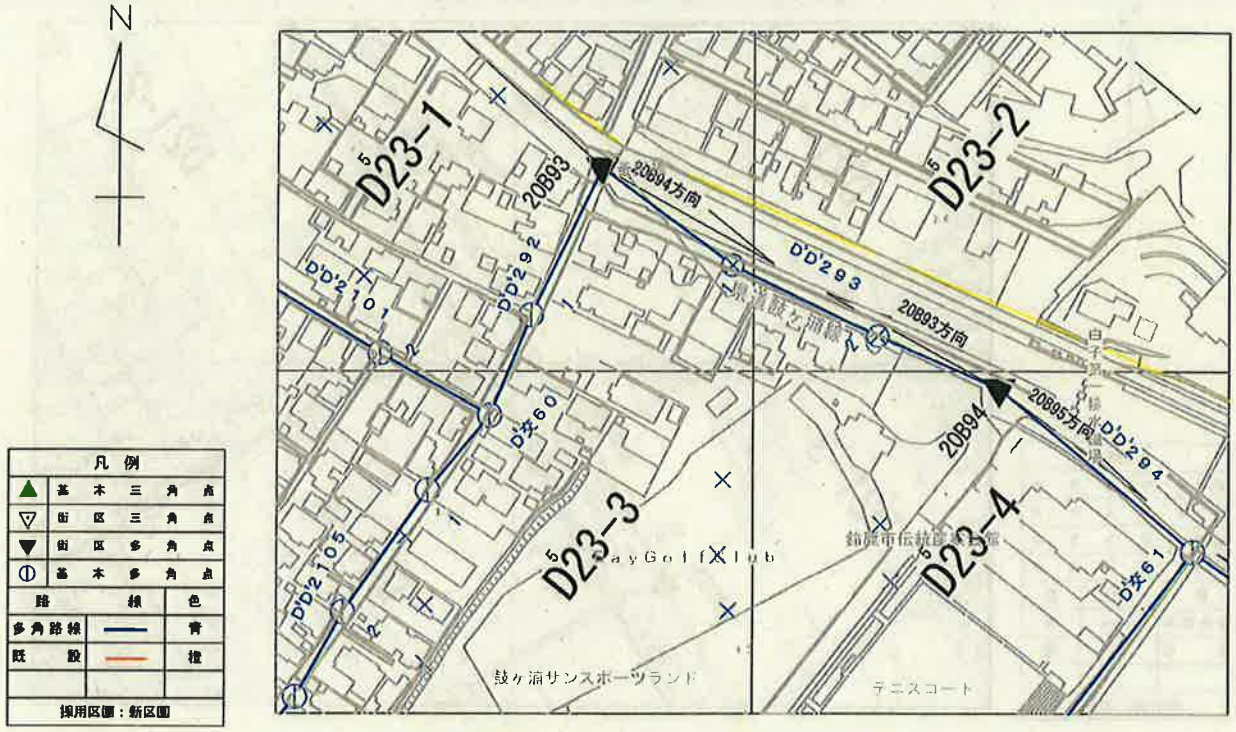


図郭番号	D⁵23−1　D⁵23−2　D⁵23−3　D⁵23−4
精度区分	甲1

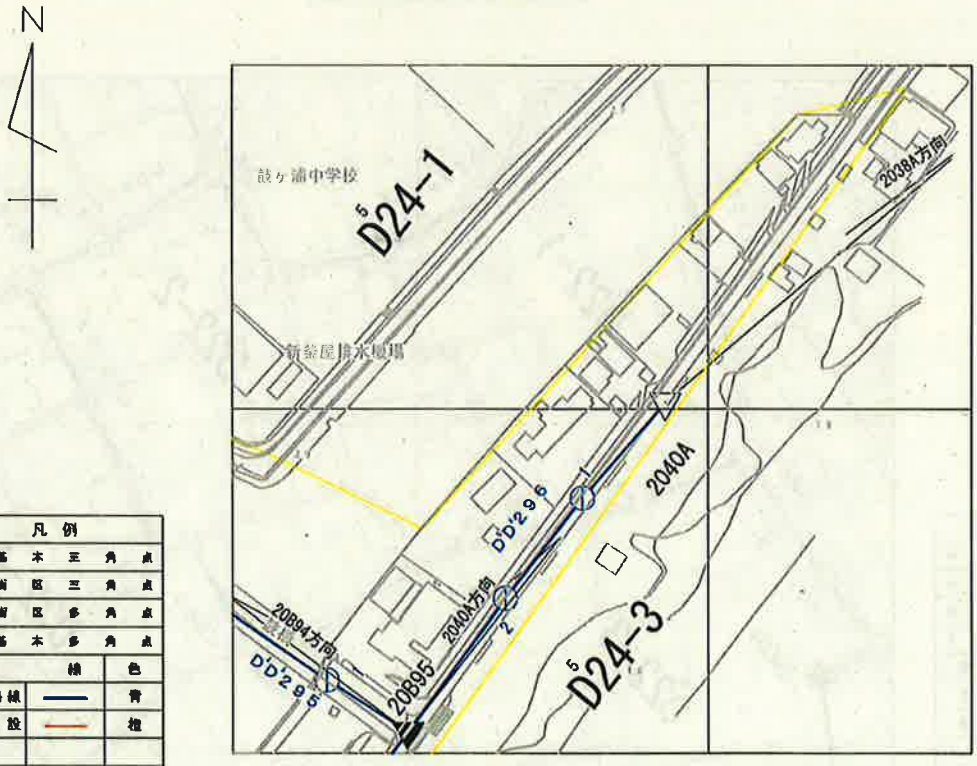


図郭番号	D⁵24−1　D⁵24−2　D⁵24−3
精度区分	甲1

基本多角点選点手簿

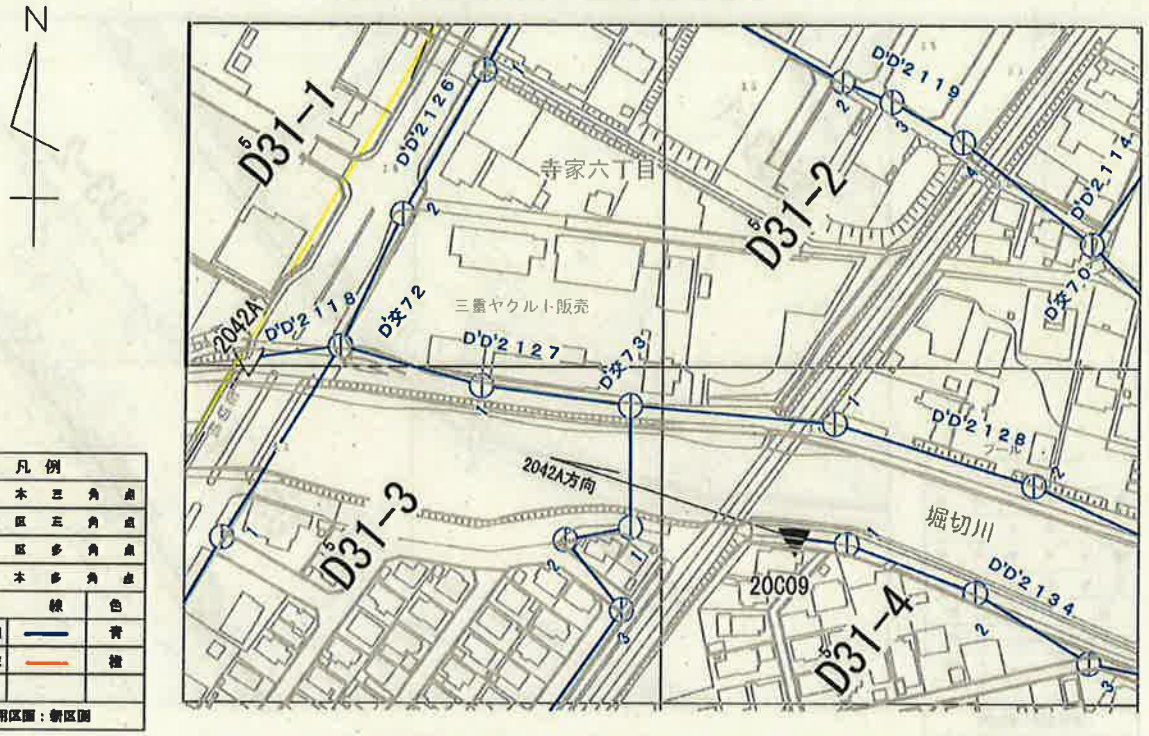


図郭番号	D5 3 1－1　D5 3 1－2　D5 3 1－3　D5 3 1－4
精度区分	甲１

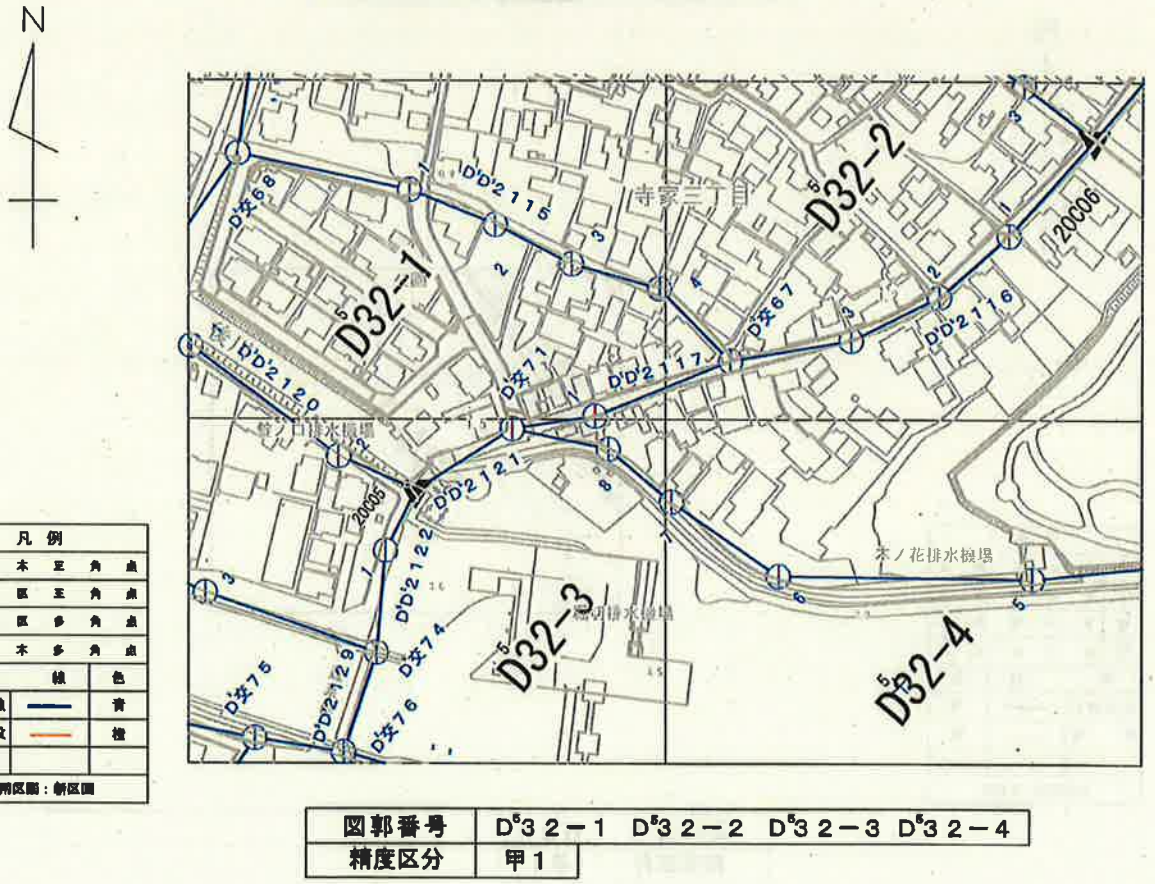


図郭番号	D5 3 2－1　D5 3 2－2　D5 3 2－3　D5 3 2－4
精度区分	甲１

基本多角点選点手簿

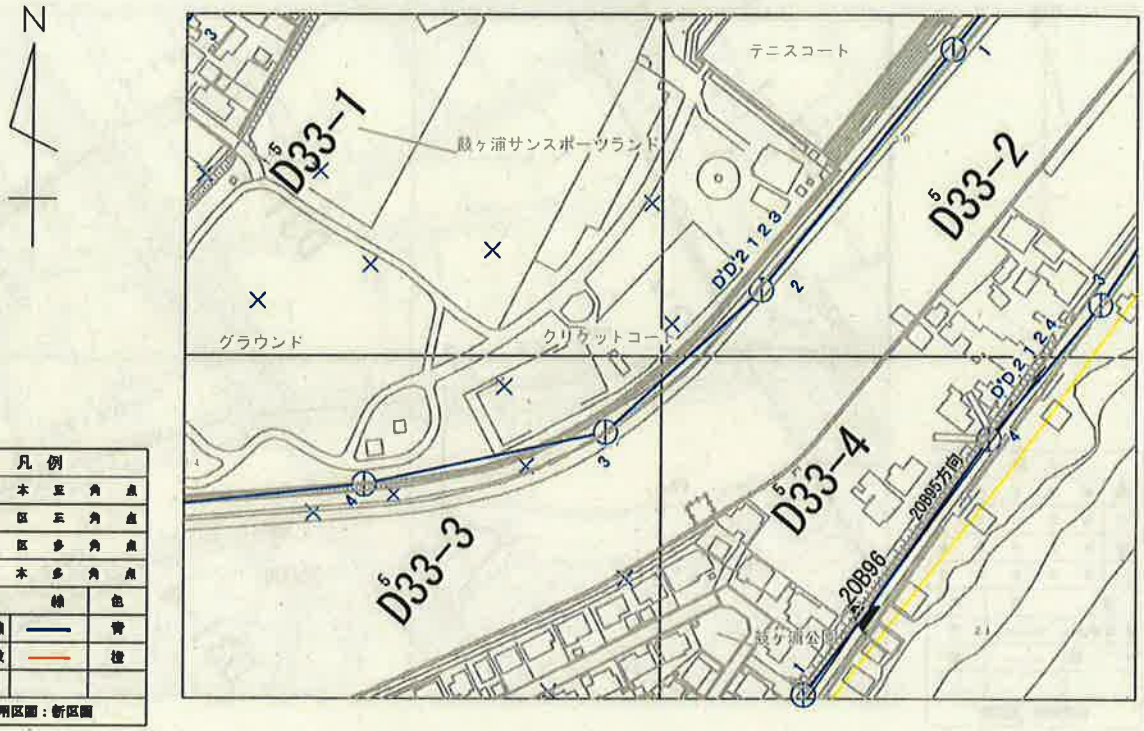


図郭番号	D^{5}3 3－1　D^{5}3 3－2　D^{5}3 3－3　D^{5}3 3－4
精度区分	甲１

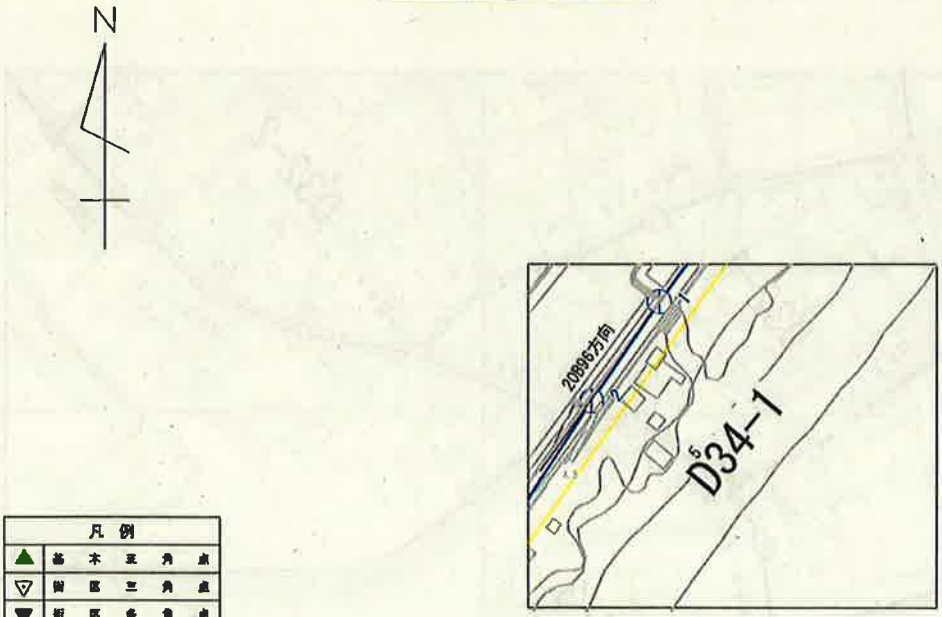


図郭番号	D^{5}3 4－1
精度区分	甲１

基本多角点選点手簿

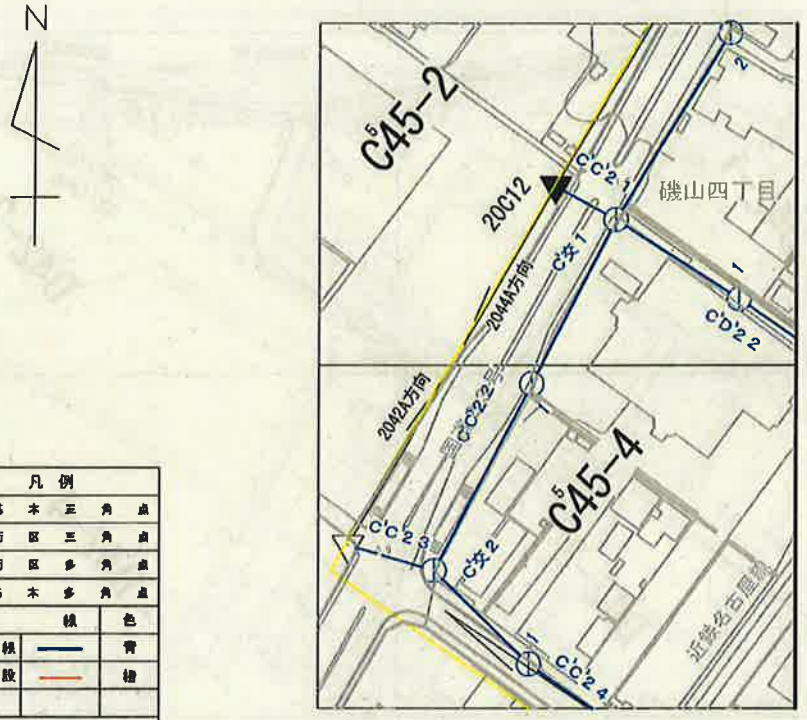

凡例		
▲	基本三角点	
▽	街区三角点	
▼	街区多角点	
ⓘ	基本多角点	
路線		色
多角路線		青
既設		橙
採用区画：新区画		


図郭番号	C5 45－2　C5 45－4
精度区分	甲1

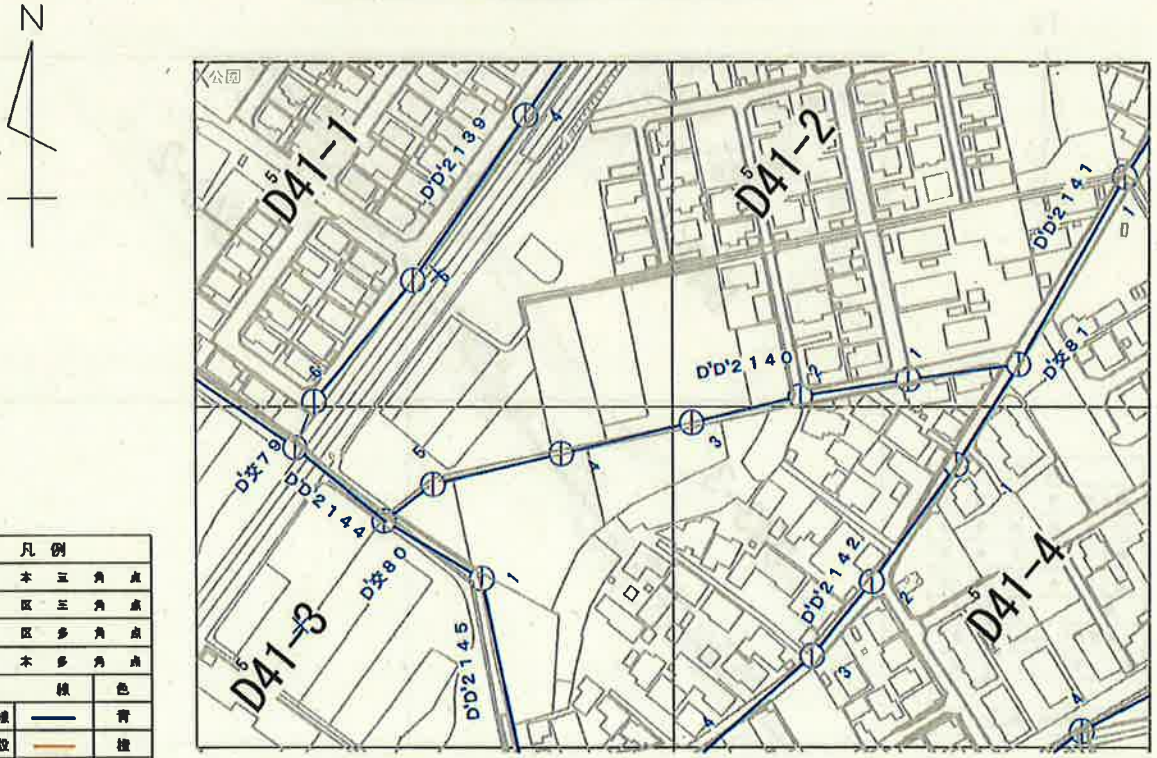

凡例		
▲	基本三角点	
▽	街区三角点	
▼	街区多角点	
ⓘ	基本多角点	
路線		色
多角路線		青
既設		橙
採用区画：新区画		


図郭番号	D5 41－1　D5 41－2　D5 41－3　D5 41－4
精度区分	甲1

基本多角点選点手簿

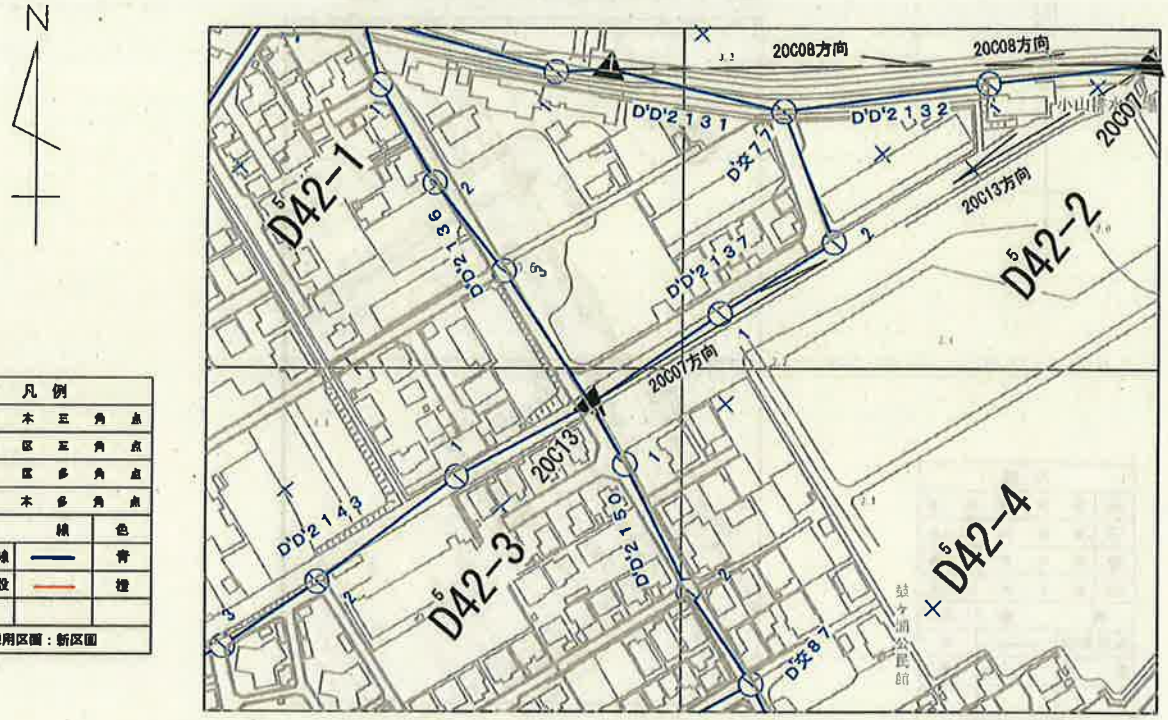

凡例		
▲	基本三角点	
▽	街区三角点	
▼	街区多角点	
ⓘ	基本多角点	
路線		色
多角路線		青
既設		橙
採用区画：新区画		

図郭番号	$D^{5}42-1$ $D^{5}42-2$ $D^{5}42-3$ $D^{5}42-4$
精度区分	甲1

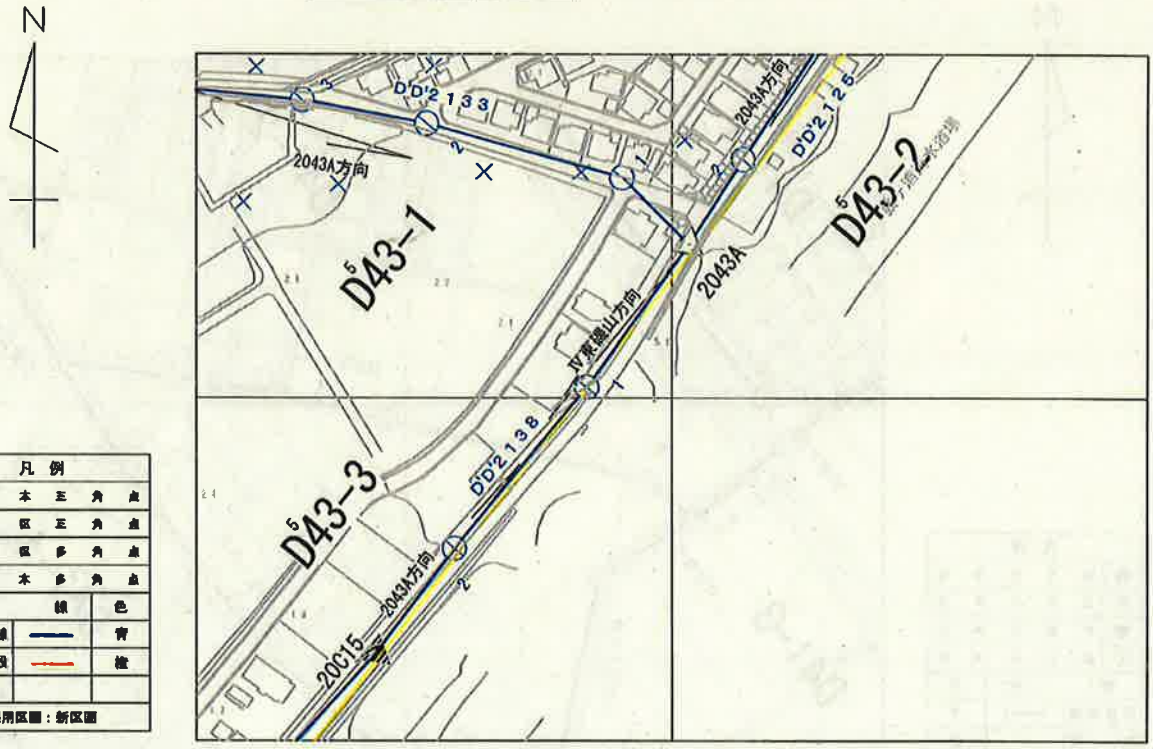

凡例		
▲	基本三角点	
▽	街区三角点	
▼	街区多角点	
ⓘ	基本多角点	
路線		色
多角路線		青
既設		橙
採用区画：新区画		

図郭番号	$D^{5}43-1$ $D^{5}43-2$ $D^{5}43-3$
精度区分	甲1

基本多角点選点手簿






凡例		
▲	基本三角点	
▽	街区三角点	
▼	街区多角点	
ⓘ	基本多角点	
路線		色
多角路線		青
既設		橙
採用区画：新区画		

図郭番号	C5 5－2
精度区分	甲1



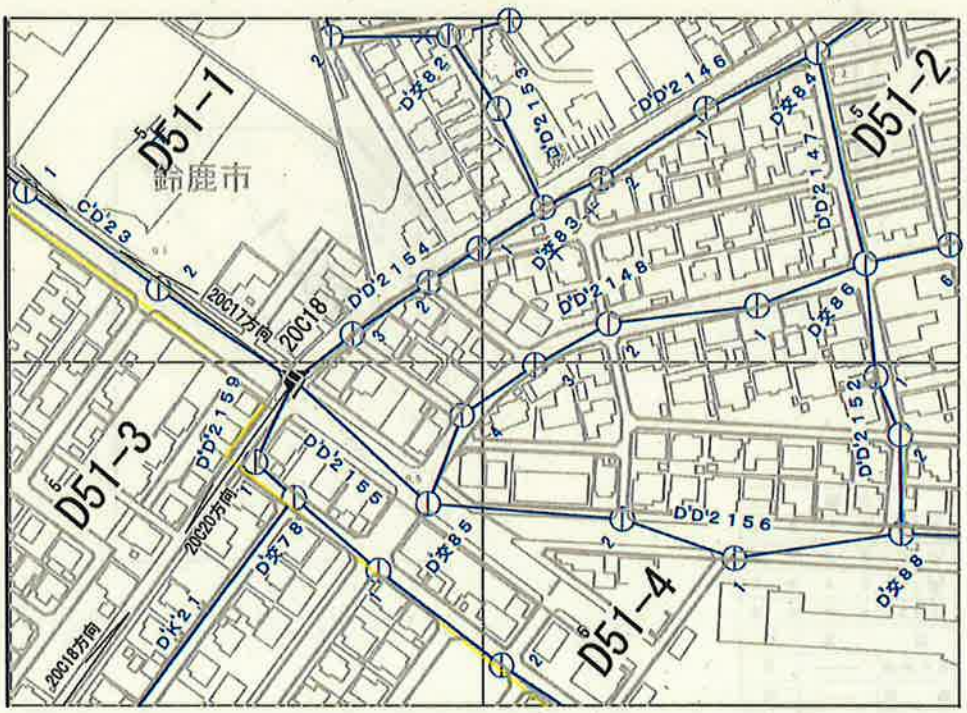

凡例		
▲	基本三角点	
▽	街区三角点	
▼	街区多角点	
ⓘ	基本多角点	
路線		色
多角路線		青
既設		橙
採用区画：新区画		


図郭番号	D5 1－1　D5 1－2　D5 1－3　D5 1－4
精度区分	甲1

基本多角点選点手簿



凡例		
▲	基本三角点	
▽	街区三角点	
▼	街区多角点	
ⓘ	基本多角点	
路線		色
多角路線		青
既設		橙
採用図面：新図面		

図郭番号	D⁵52−1　D⁵52−2　D⁵52−3　D⁵52−4
精度区分	甲1

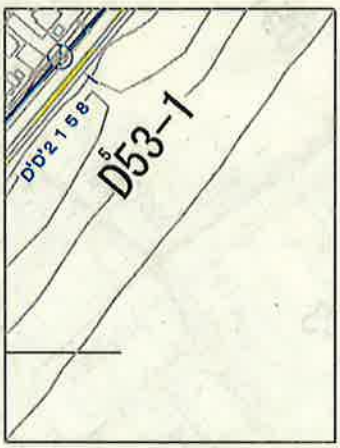

凡例		
▲	基本三角点	
▽	街区三角点	
▼	街区多角点	
ⓘ	基本多角点	
路線		色
多角路線		青
既設		橙
採用図面：新図面		


図郭番号	D⁵53−1
精度区分	甲1

基本多角点選点手簿



凡例		
▲	基本三角点	
▽	街区三角点	
▼	街区多角点	
ⓘ	基本多角点	
路線		色
多角路線		青
既設		橙
採用図面：新区画		

図郭番号	K5 1 1－1　K5 1 1－2
精度区分	甲１

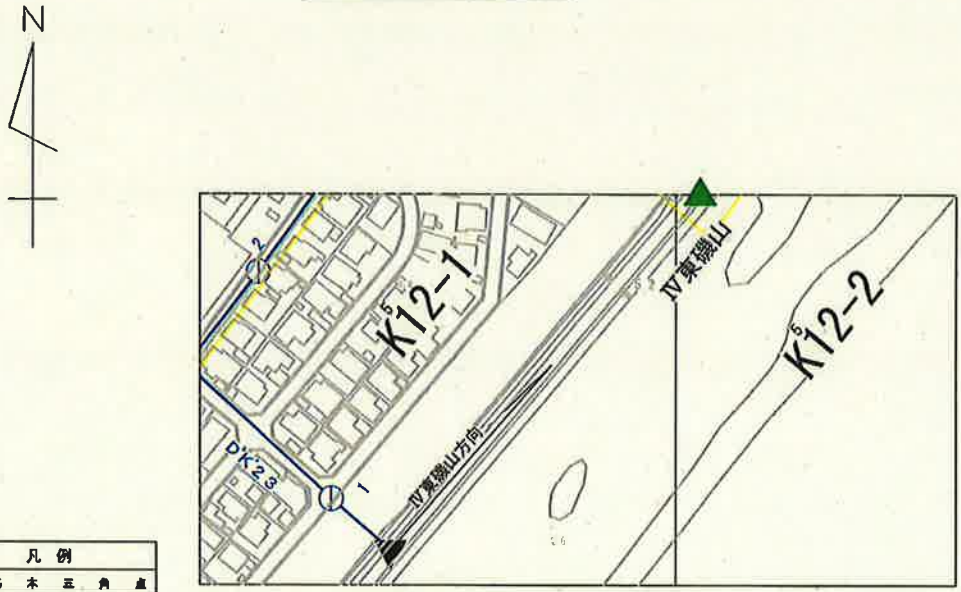

凡例		
▲	基本三角点	
▽	街区三角点	
▼	街区多角点	
ⓘ	基本多角点	
路線		色
多角路線		青
既設		橙
採用図面：新区画		

図郭番号	K5 1 2－1　K5 1 2－2
精度区分	甲１