
業務名：三重県伊勢市における平成２４年度都市部官民境界基本調査業務

実施地区：三重県伊勢市本町、一志町、宮後一丁目、大世古一丁目、一之木一丁目の各一部

都市部官民境界基本調査
三重県伊勢市　調査区域図

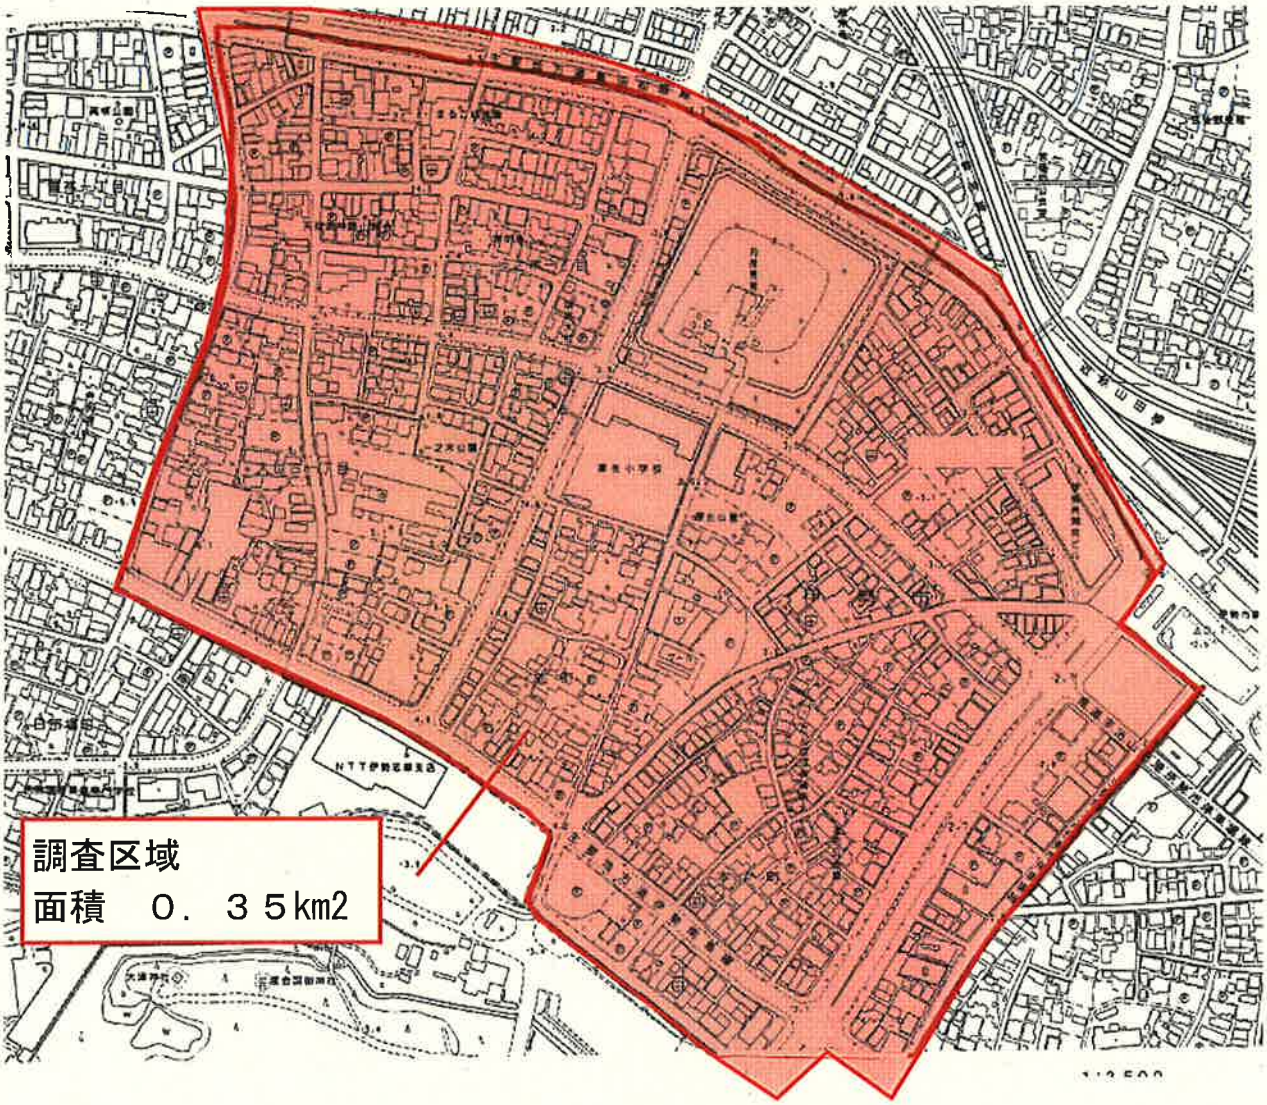

都市部官民境界基本多角点網図

V¹

W¹

−166.41

−167.50

J²

−167.84

+64.18

+64.75

+65.18

地籍図根多角点網図	
調査区域名	平成２４年度　三重県伊勢市 本町、一志町、宮後一丁目、 大世古一丁目、一之木一丁目の各一部
縮　尺	１：２，５００
測量年月	平成２４年１１月
実施機関名	株式会社　信榮企画

凡　例		
▲	基本三角点	
△	四等三角点	
▽	街区三角点	
▼	街区多角点	
●	既設地籍図根多角点	
⊕	多角本点	
①	多角点	
路線		色
一次		赤
調査区域界		
市町村界		
大字界		
小字界		
その他の調査区域界		
採用区画：新区画		


※厳密網平均計算による

都市部官民境界基本多角点選点手簿

測点名及び標識	V'24－4	次数	1	精度区分	甲1
V'V'125-1 (50φ*70mm金属標)					

要図



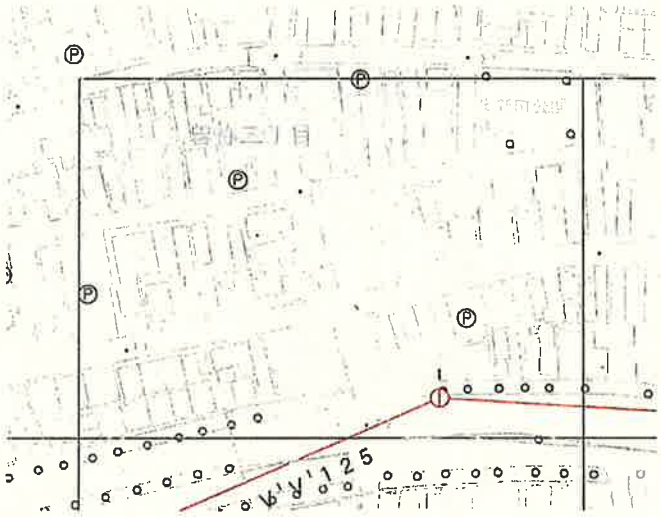


SC＝1：2500

測点名及び標識	V'25－3	次数	1	精度区分	甲1
V'交25 (50φ*70mm金属標)					

要図



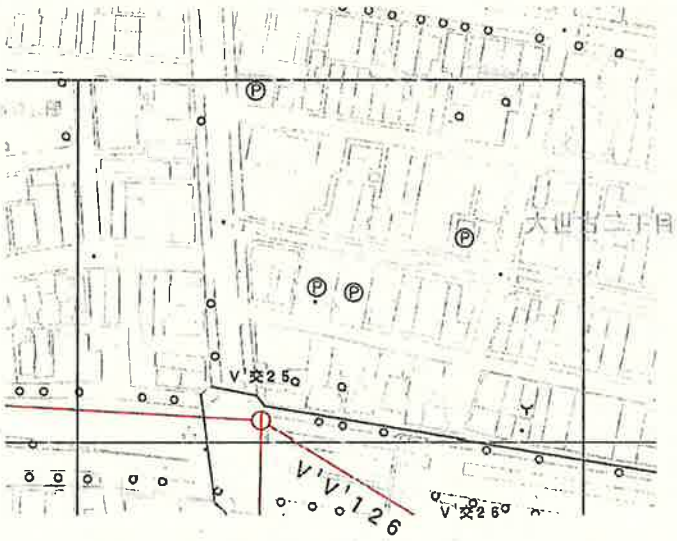


SC＝1：2500

都市部官民境界基本多角点選点手簿

測点名及び標識	V'35－1	次数	1	精度区分	甲1
V'交26 (50φ*70mm金属標)・V'V'128-1 (50φ*70mm金属標)・V'V'129-1 (50φ*70mm金属標)					
V'V'129-2 (50φ*70mm金属標)					

要図

N

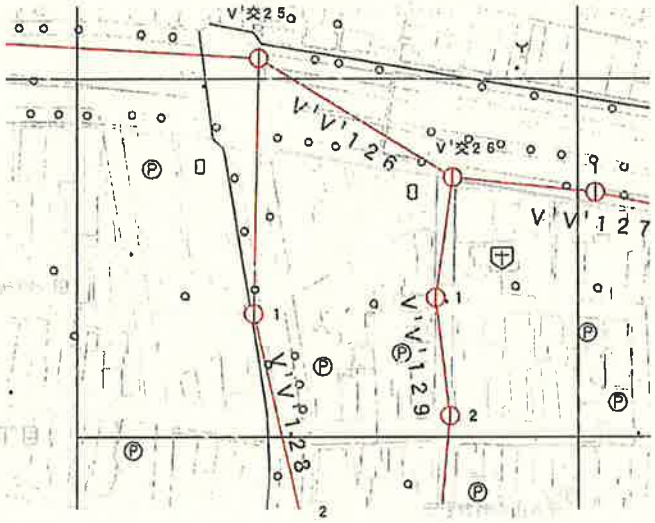


SC＝1：2500

測点名及び標識	V'35－2	次数	1	精度区分	甲1
V'V'127-1 (50φ*70mm金属標)・V'交27 (50φ*70mm金属標)・V'W'125-1 (50φ*70mm金属標)					
V'V'130-1 (50φ*70mm金属標)					

要図

N

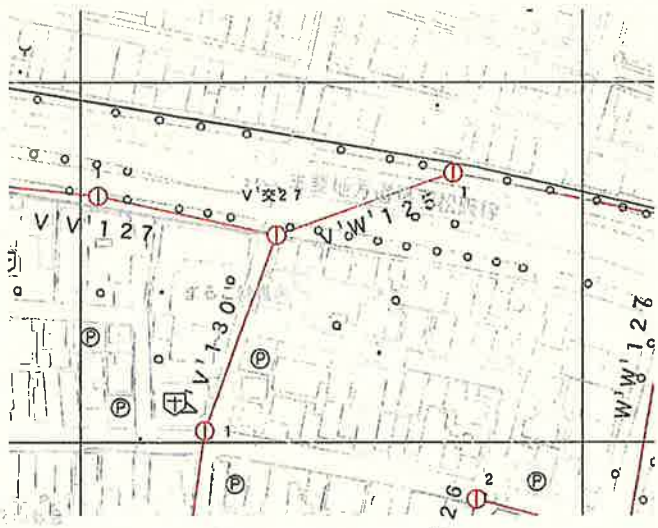


SC＝1：2500

都市部官民境界基本多角点選点手簿


測点名及び標識	V'35－3	次数	1	精度区分	甲1
V'V'128-2 (50φ*70mm金属標)・V'交28 (50φ*70mm金属標)・V'V'129-3 (50φ*70mm金属標)					

要図

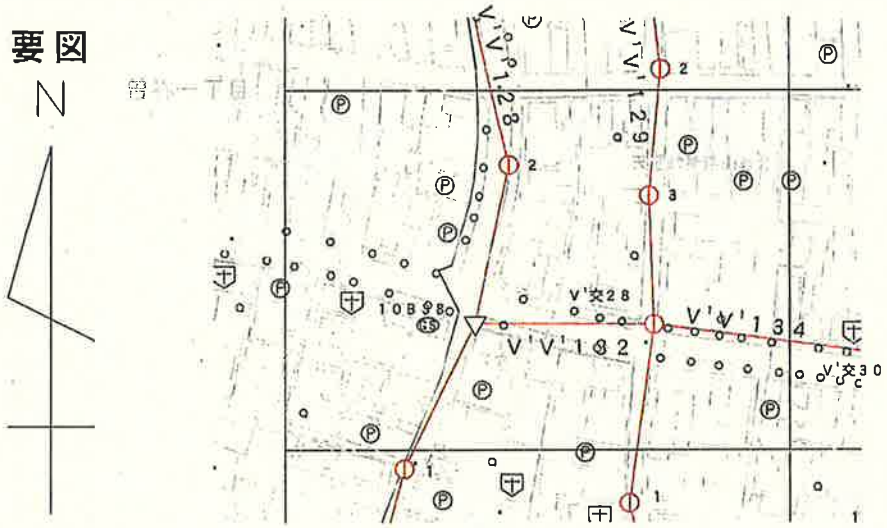

測点名及び標識	V'35－4	次数	1	精度区分	甲1
V'交30 (50φ*70mm金属標)・V'交31 (50φ*70mm金属標)・V'V'144-1 (50φ*70mm金属標)・V'交29 (50φ*70mm金属標)					
V'W'126-1 (50φ*70mm金属標)・V'W'126-2 (50φ*70mm金属標)					

要図

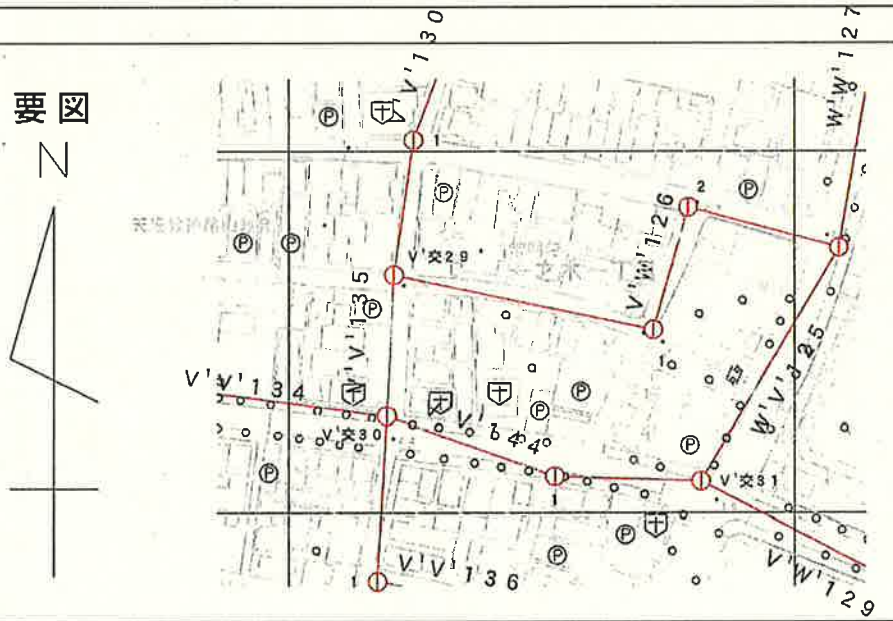


都市部官民境界基本多角点選点手簿

測点名及び標識	V'45－1	次数	1	精度区分	甲1
V'V'131-1 (50φ*70mm金属標)・V'V'131-2 (50φ*70mm金属標)・V'V'131-3 (50φ*70mm金属標)					
V'V'133-1 (50φ*70mm金属標)・V'V'133-2 (50φ*70mm金属標)					

要図



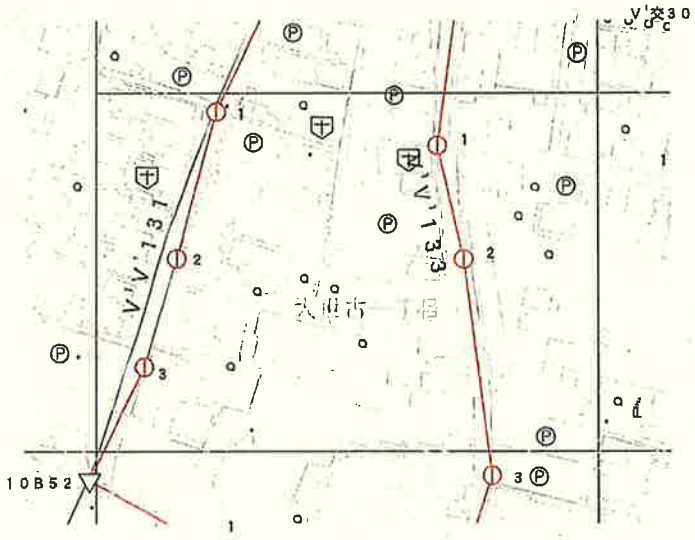


SC＝1：2500

測点名及び標識	V'45－2	次数	1	精度区分	甲1
V'V'136-1 (50φ*70mm金属標)・V'V'136-2 (50φ*70mm金属標)・V'V'136-3 (50φ*70mm金属標)					
V'交32 (50φ*70mm金属標)・V'W'127-1 (50φ*70mm金属標)					

要図



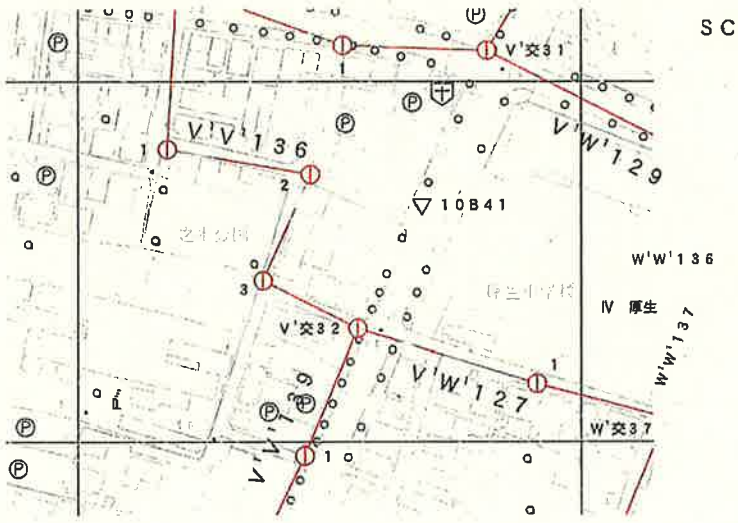


SC＝1：2500

都市部官民境界基本多角点選点手簿


測点名及び標識	V'45－3	次数	1	精度区分	甲1
V'交33 (50φ*70mm金属標)・V'V'137-1 (50φ*70mm金属標)・V'V'133-3 (50φ*70mm金属標)					

要図

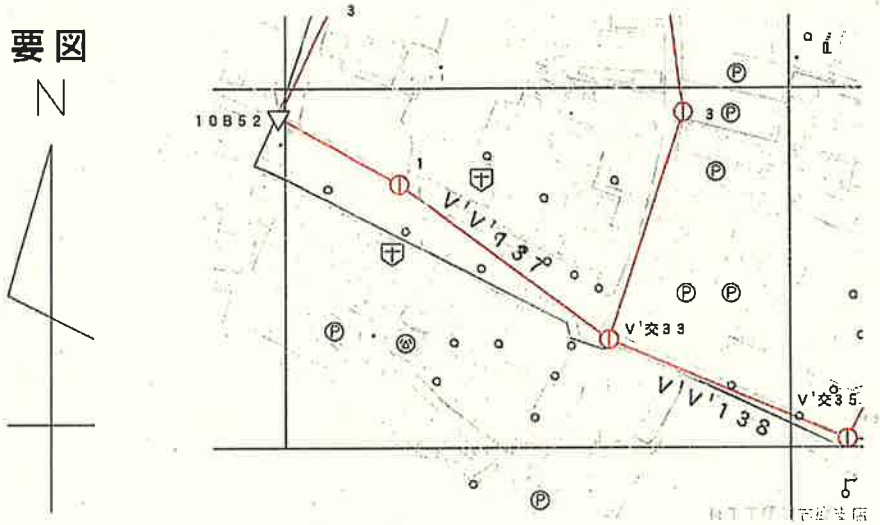

測点名及び標識	V'45－4	次数	1	精度区分	甲1
V'交36 (50φ*70mm金属標)・V'交35 (50φ*70mm金属標)・V'交34 (50φ*70mm金属標)・V'V'139-1 (50φ*70mm金属標)					
V'V'139-2 (50φ*70mm金属標)・V'V'141-1 (50φ*70mm金属標)・V'V'141-2 (50φ*70mm金属標)					


要図

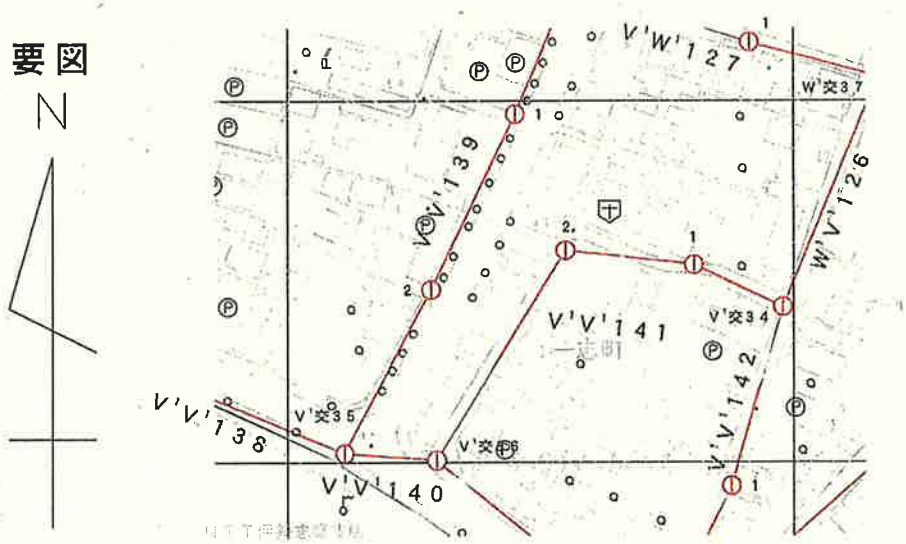

都市部官民境界基本多角点選点手簿


測点名及び標識	V'55－2	次数	1	精度区分	甲1
V'W'128-1 (50φ*70mm金属標)・V'V'143-1 (50φ*70mm金属標)・V'V'142-1 (50φ*70mm金属標)					

要図

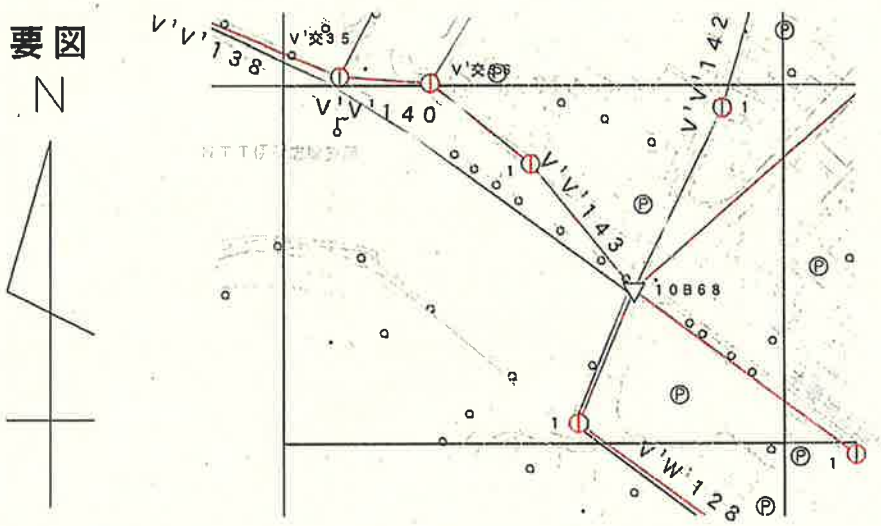

測点名及び標識	V'55－4	次数	1	精度区分	甲1
V'W'128-2 (50φ*70mm金属標)					

要図

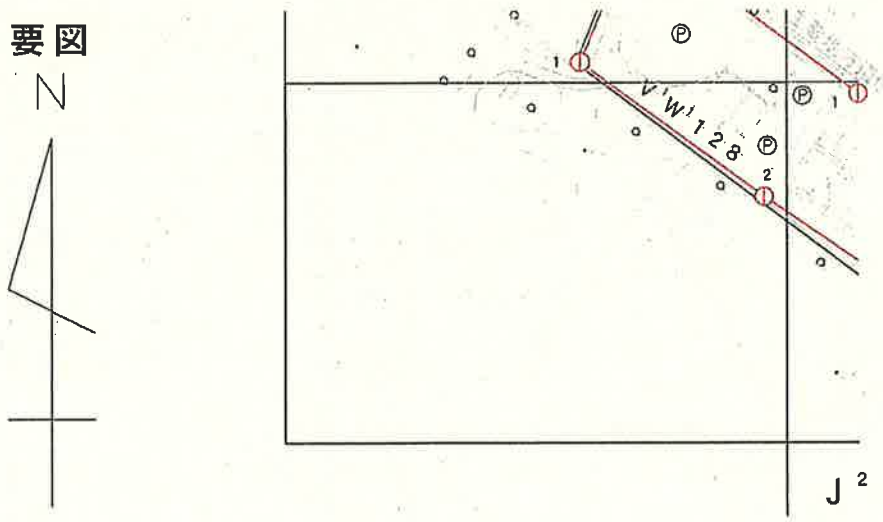


都市部官民境界基本多角点選点手簿

測点名及び標識	W'２１－３	次数	1	精度区分	甲１
W'W'125-1 (50φ*70mm金属標)					

要図




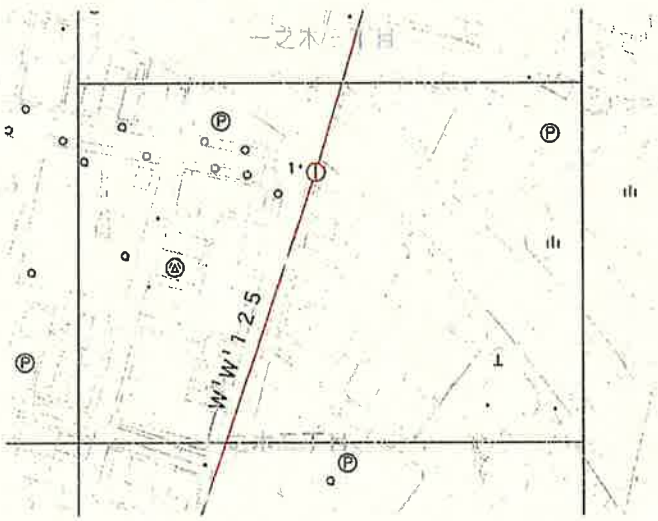

測点名及び標識	W'３１－１	次数	1	精度区分	甲１
W'交29 (50φ*70mm金属標)・W'W'126-1 (50φ*70mm金属標)					

要図




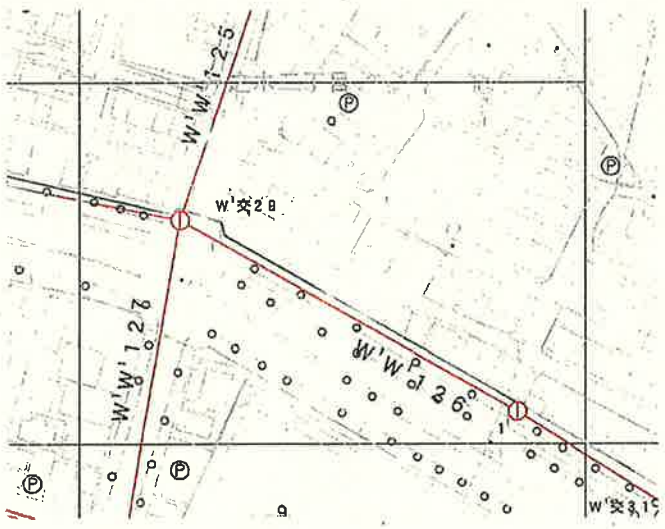

都市部官民境界基本多角点選点手簿

測点名及び標識	W'３１－３	次数	1	精度区分	甲１
W'交30 (50φ*70mm金属標)・W'W'128-1 (50φ*70mm金属標)					


要図

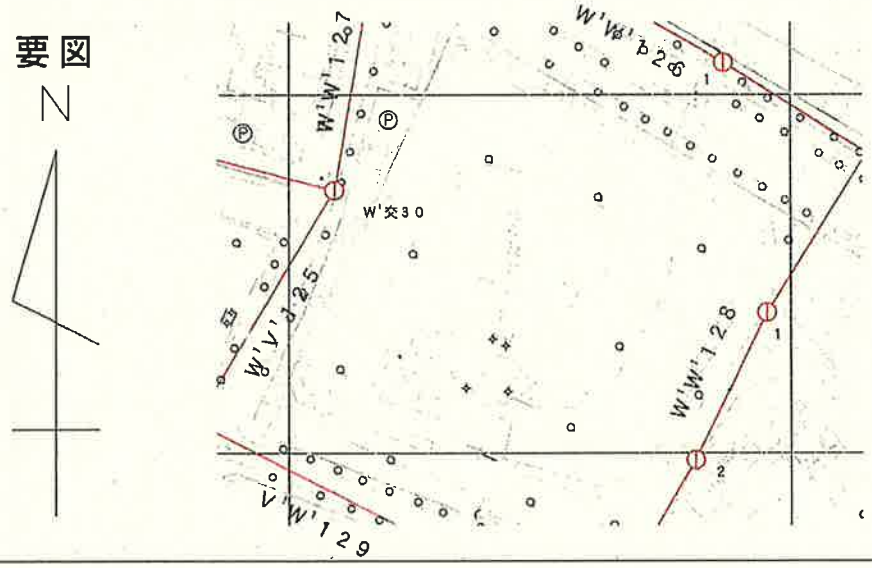

SC＝１：２５００

測点名及び標識	W'３１－４	次数	1	精度区分	甲１
W'交31 (50φ*70mm金属標)・W'交32 (50φ*70mm金属標)					

要図

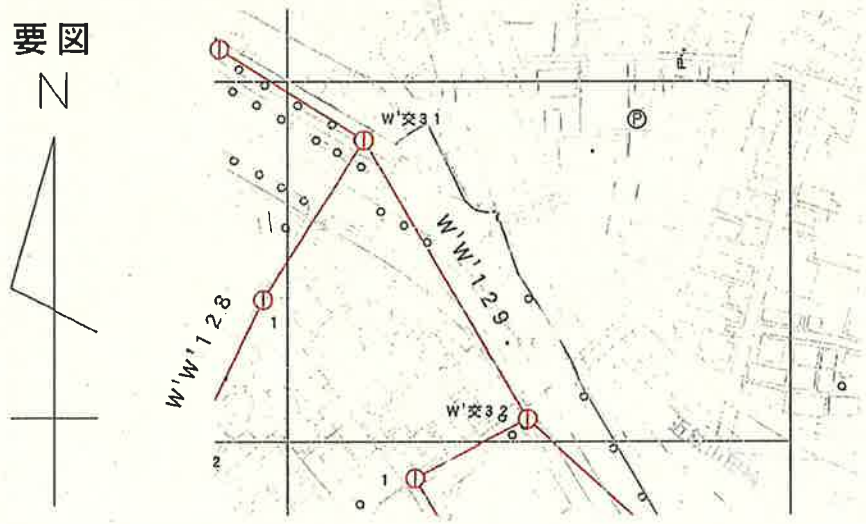

SC＝１：２５００

都市部官民境界基本多角点選点手簿


測点名及び標識	W'41－1	次数	1	精度区分	甲1
W'交37 (50φ*70mm金属標)・W'交36 (50φ*70mm金属標)・W'交33 (50φ*70mm金属標)					
W'交34 (50φ*70mm金属標)・W'交35 (50φ*70mm金属標)・W'W'135-1 (50φ*70mm金属標)					
W'W'128-2 (50φ*70mm金属標)					

要図



測点名及び標識	W'41－2	次数	1	精度区分	甲1
W'W'130-1 (50φ*70mm金属標)・W'W'131-1 (50φ*70mm金属標)・W'W'131-2 (50φ*70mm金属標)					
W'W'131-3 (50φ*70mm金属標)					


要図

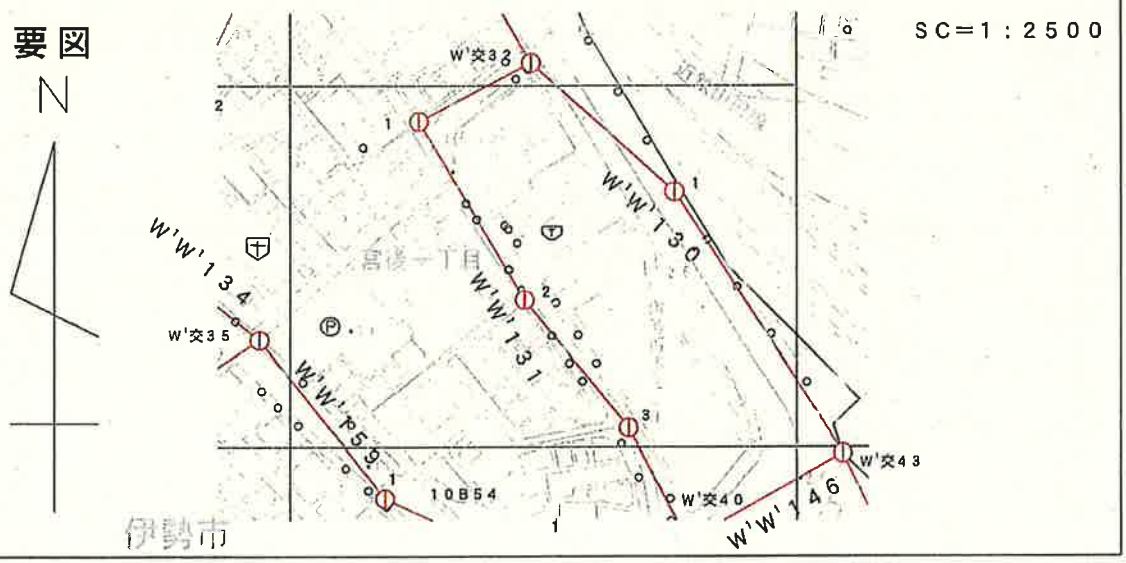

都市部官民境界基本多角点選点手簿


測点名及び標識	W'41－3	次数	1	精度区分	甲1
W'交27 (50φ*70mm金属標)・W'交39 (50φ*70mm金属標)・W'W'158-1 (50φ*70mm金属標)					
W'W'158-2 (50φ*70mm金属標)・W'交38 (50φ*70mm金属標)					

要図

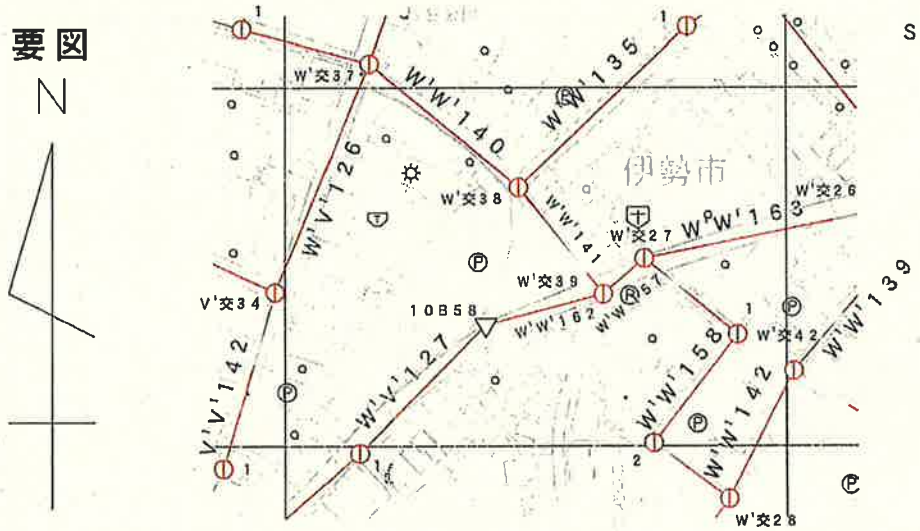

測点名及び標識	W'41－4	次数	1	精度区分	甲1
W'交40 (50φ*70mm金属標)・W'W'145-1 (50φ*70mm金属標)・W'W'159-1 (50φ*70mm金属標)					
W'交26 (50φ*70mm金属標)・W'W'165-1 (50φ*70mm金属標)・W'W'139-1 (50φ*70mm金属標)					
W'交42 (50φ*70mm金属標)・W'交41 (50φ*70mm金属標)・W'W'148-1 (50φ*70mm金属標)					


要図

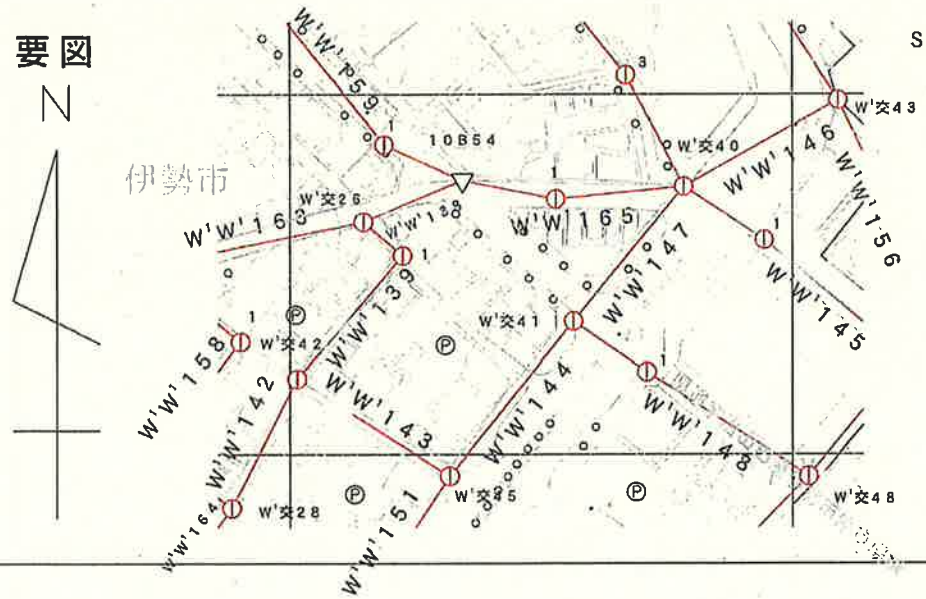

都市部官民境界基本多角点選点手簿

測点名及び標識	W'４２－３	次数	1	精度区分	甲１
W'交43 (50φ*70mm金属標)・W'W'145-2 (50φ*70mm金属標)					


要図

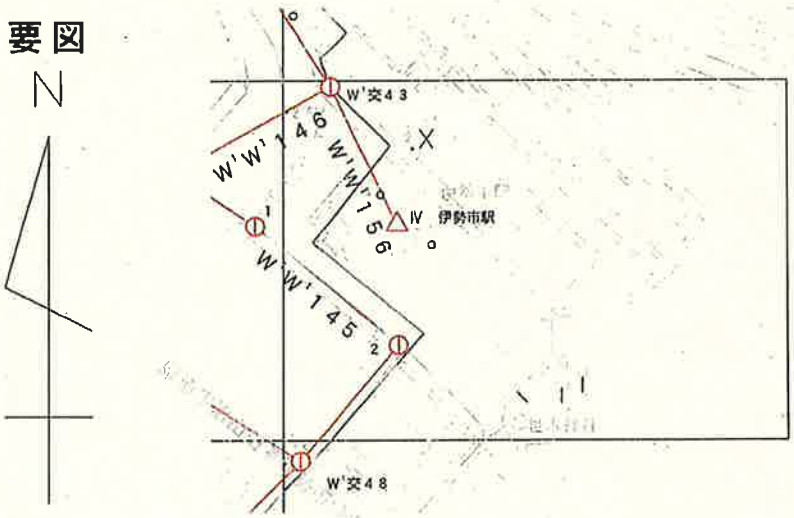

SC＝１：２５００

測点名及び標識	W'５１－１	次数	1	精度区分	甲１
W'V'127-1 (50φ*70mm金属標)・W'交28 (50φ*70mm金属標)・W'交44 (50φ*70mm金属標)					
W'W'149-1 (50φ*70mm金属標)・W'W'149-2 (50φ*70mm金属標)・W'W'149-3 (50φ*70mm金属標)					

要図

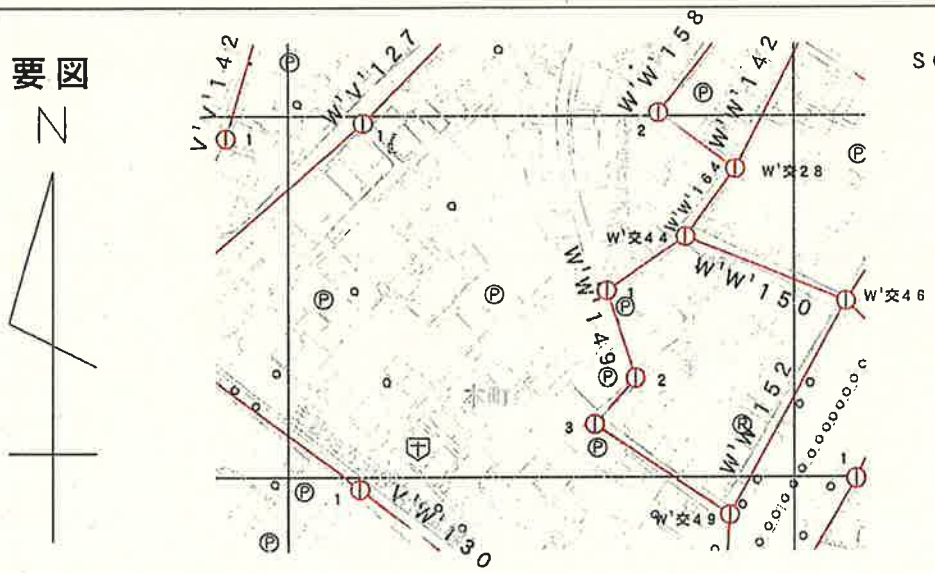


SC＝１：２５００

都市部官民境界基本多角点選点手簿

測点名及び標識	W'51－2	次数	1	精度区分	甲1
W'W'153-1 (50φ*70mm金属標)・W'W'153-2 (50φ*70mm金属標)・W'交47 (50φ*70mm金属標)					
W'交46 (50φ*70mm金属標)・W'交45 (50φ*70mm金属標)					

要図

N

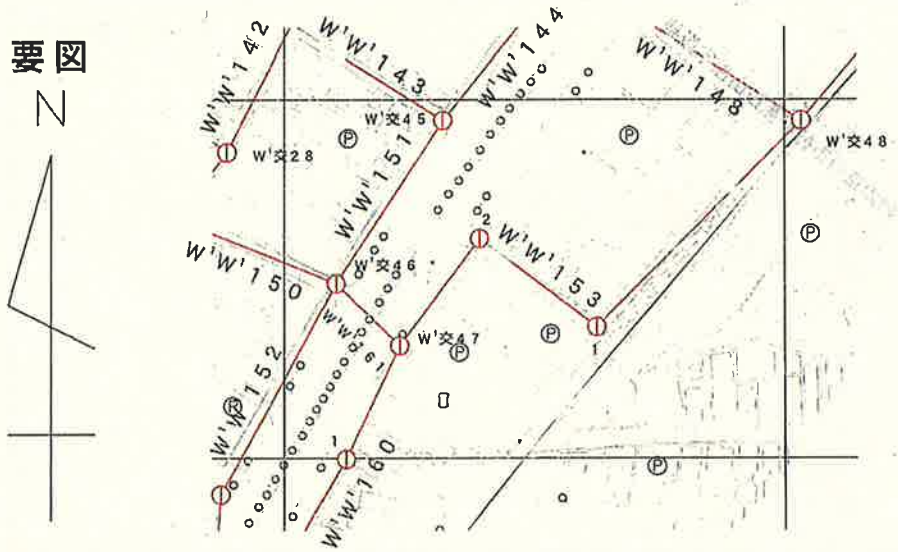


SC＝1：2500

測点名及び標識	W'51－3	次数	1	精度区分	甲1
W'交25 (50φ*70mm金属標)・W'交50 (50φ*70mm金属標)・V'W'128-3 (50φ*70mm金属標)・W'交49 (50φ*70mm金属標)					
V'W'130-1 (50φ*70mm金属標)・V'W'130-2 (50φ*70mm金属標)					

要図

N

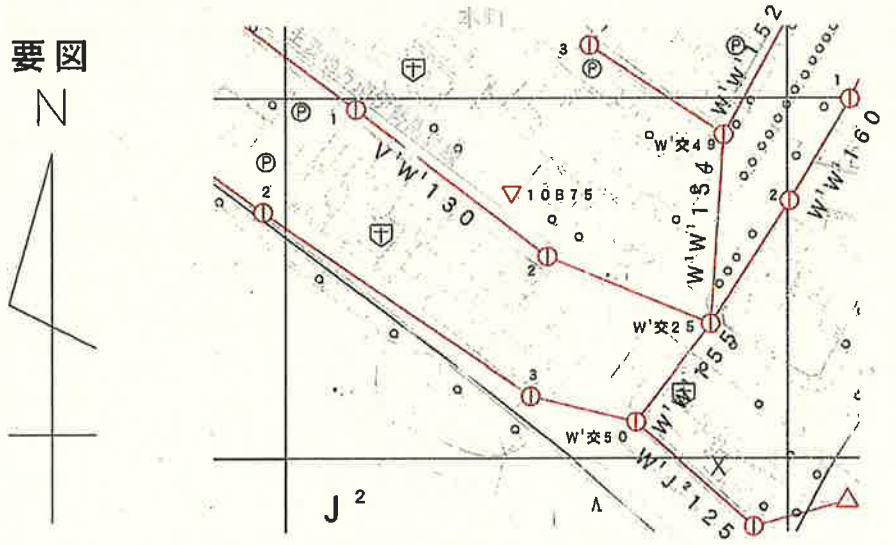


SC＝1：2500

都市部官民境界基本多角点選点手簿

測点名及び標識	W'５１－４	次数	1	精度区分	甲１
W'W'160-1 (50φ*70mm金属標)・W'W'160-2 (50φ*70mm金属標)					


要図

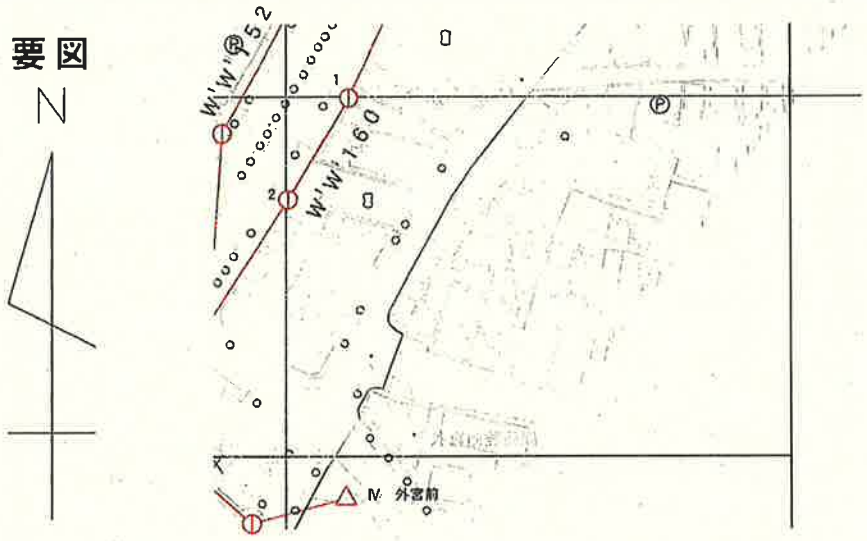

SC＝１：２５００

測点名及び標識	W'５２－１	次数	1	精度区分	甲１
W'交48 (50φ*70mm金属標)					

要図

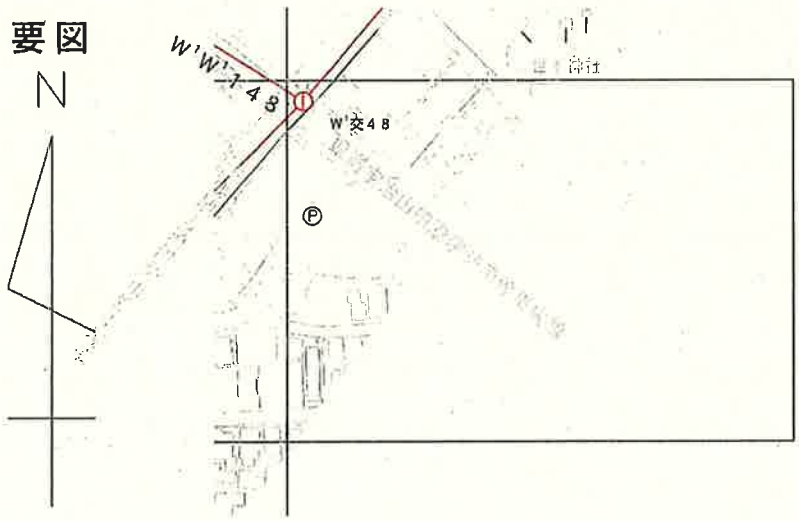


SC＝１：２５００

都市部官民境界基本多角点選点手簿

測点名及び標識	J²11－1	次数	1	精度区分	甲1
W¹J²125-1 (50φ*70mm金属標)					

要図



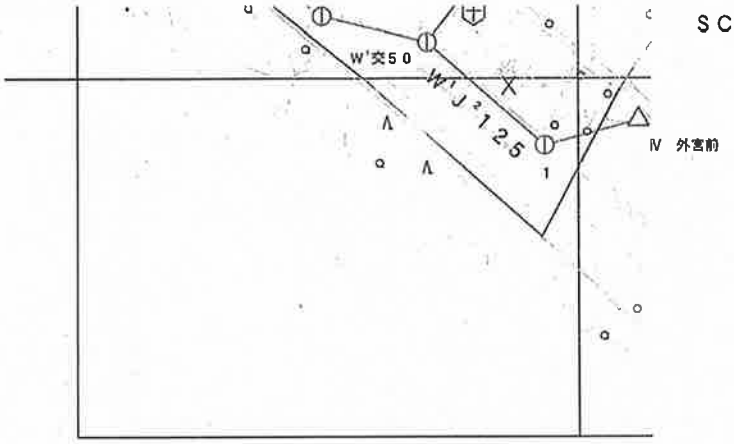


SC＝1：2500

V¹

W¹

都市部官民境界基本細部点網図

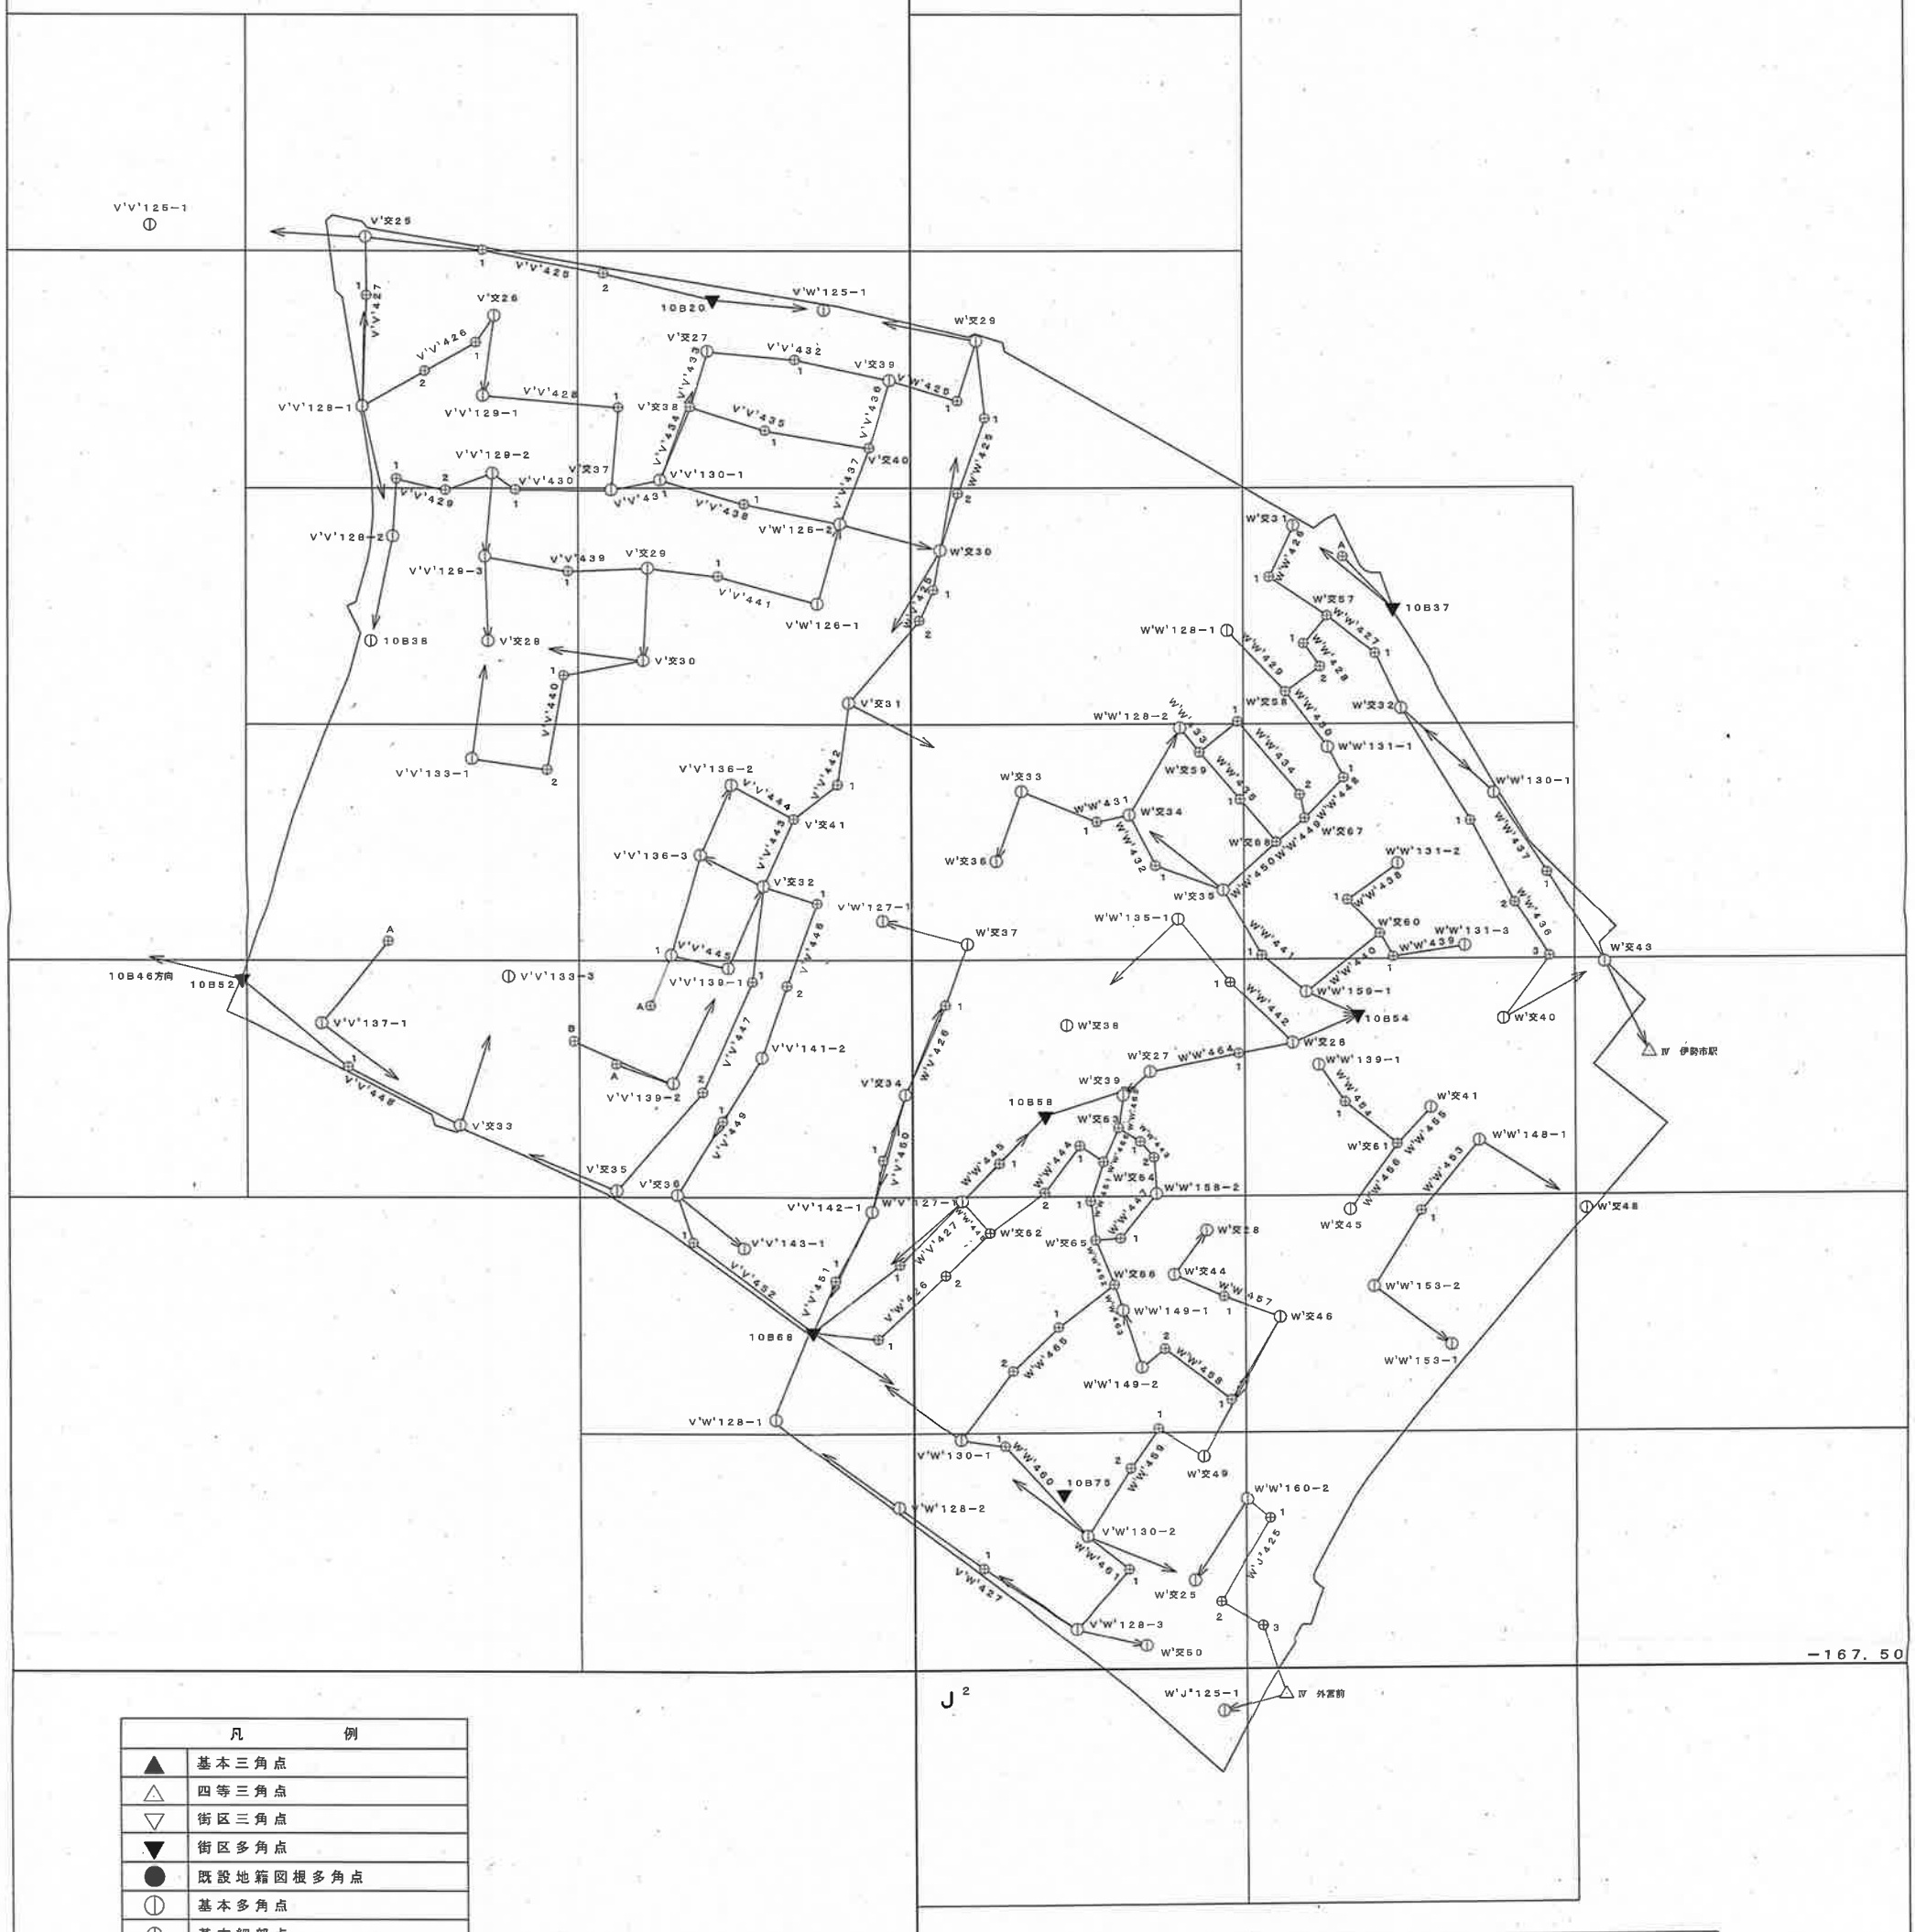

J²

凡例	
▲	基本三角点
△	四等三角点
▽	街区三角点
▼	街区多角点
●	既設地籍図根多角点
⊕	基本多角点
⊕	基本細部点

路線		色
細部一次	———	黒
細部二次	———	緑

調査区域界	
市町村界	——•—•—•—•—•—
大字界	——•—•—•—•—•—
小字界	——•—•—•—•—•—
その他の調査区域界	———————

採用区画：新区画

都市部官民境界基本細部点網図	
調査区域名	平成２４年度　三重県伊勢市 本町、一志町、宮後一丁目、 大世古一丁目、一之木一丁目の各一部
縮　尺	１：２，５００
測量年月	平成２４年１２月
実施機関名	株式会社　信榮企画