

業務名：三重県紀北町における平成２４年度都市部官民境界基本調査業務

実施地区：三重県北牟婁郡紀北町海山区馬瀬鯨の一部

都市部官民境界基本調査　三重県紀北町　調査区域図

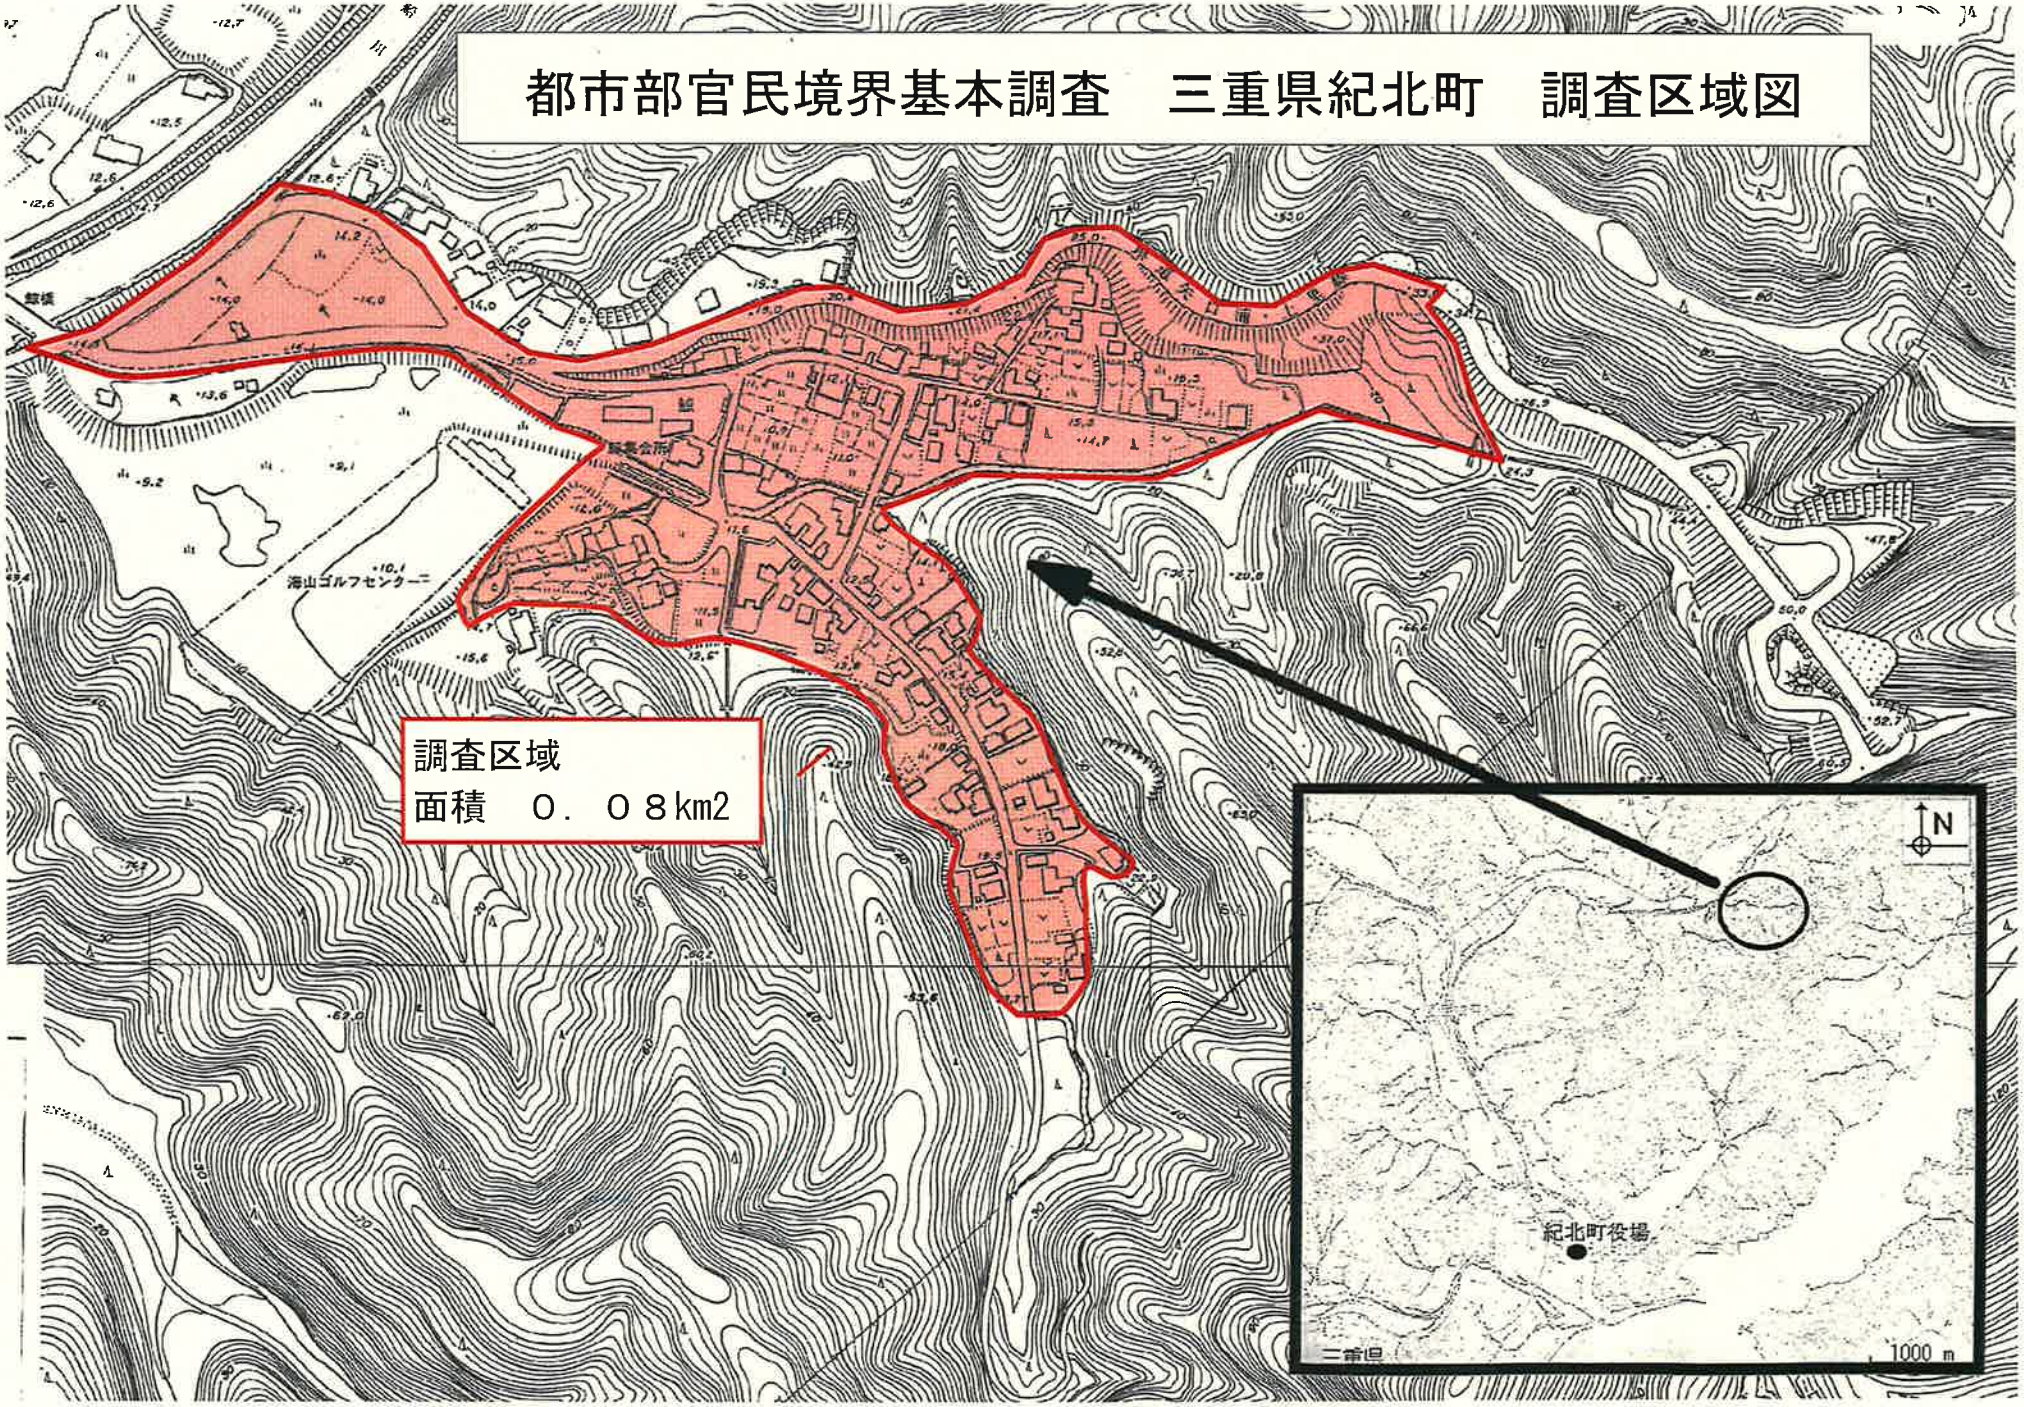


都市部官民境界基本三角点網図

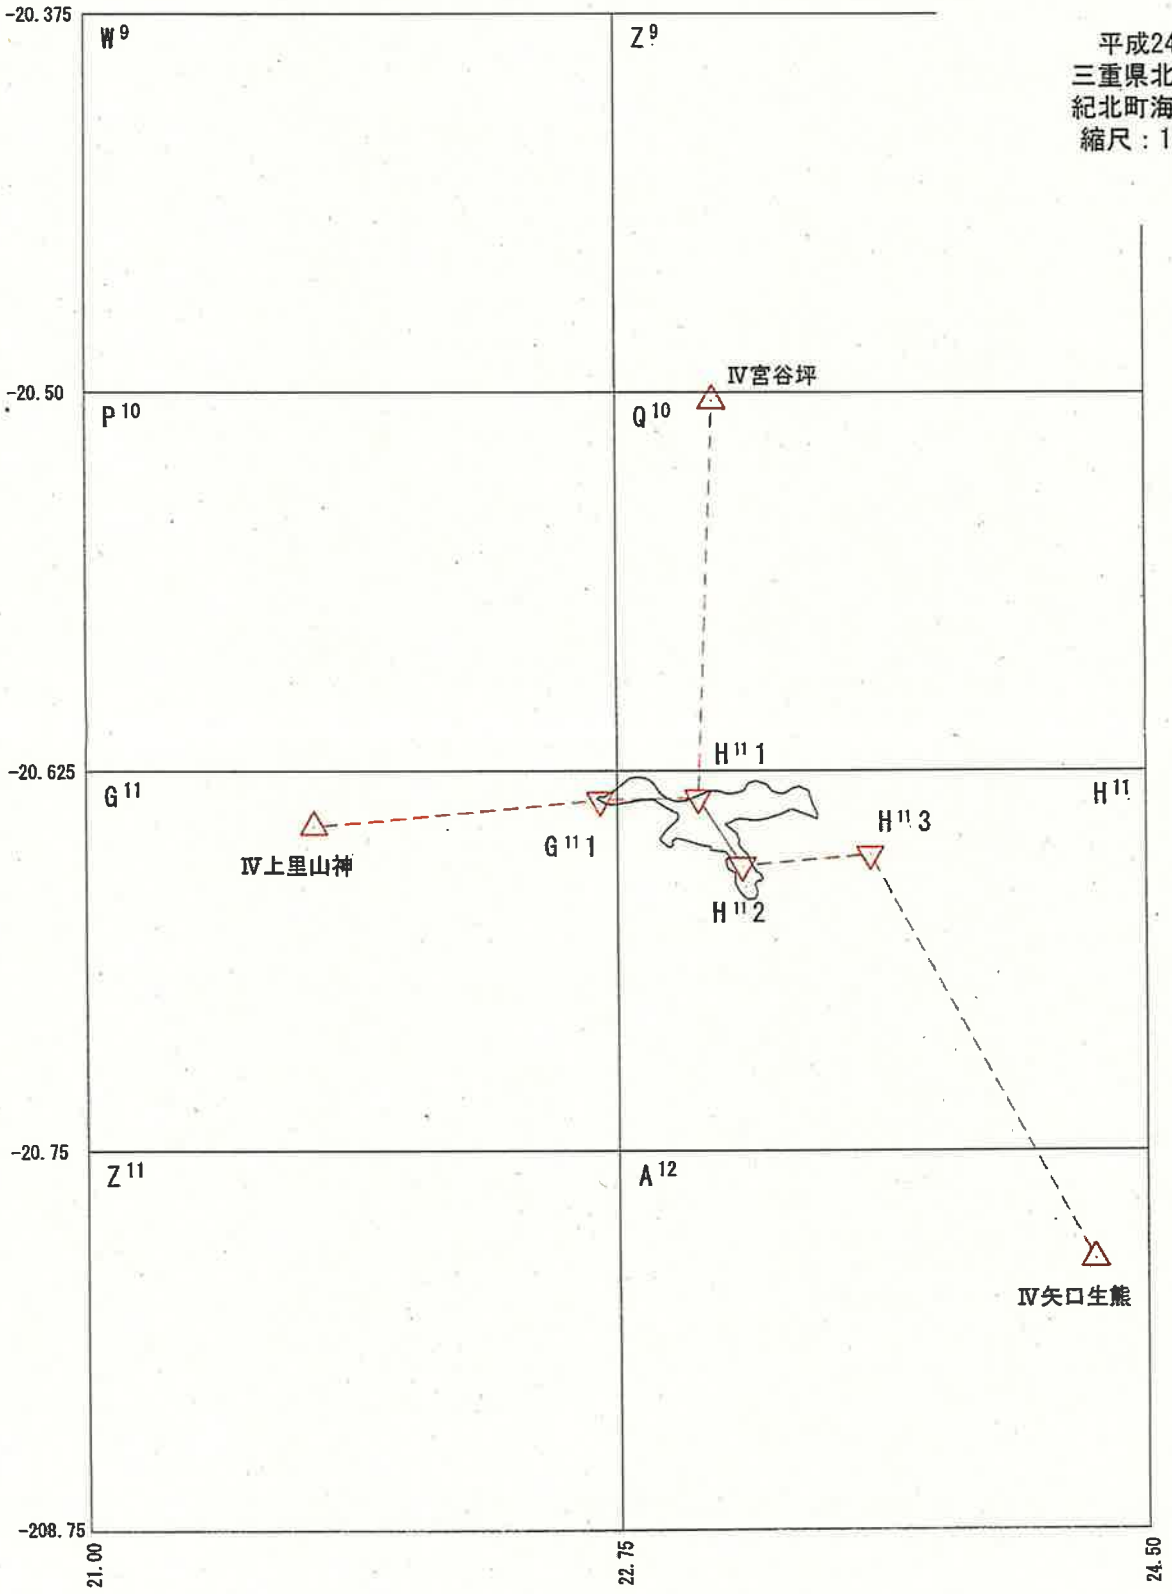

平成24年度
三重県北牟婁郡
紀北町海山地区
縮尺：1/25000



都市部官民境界基本三角点(GPS測量)平均図

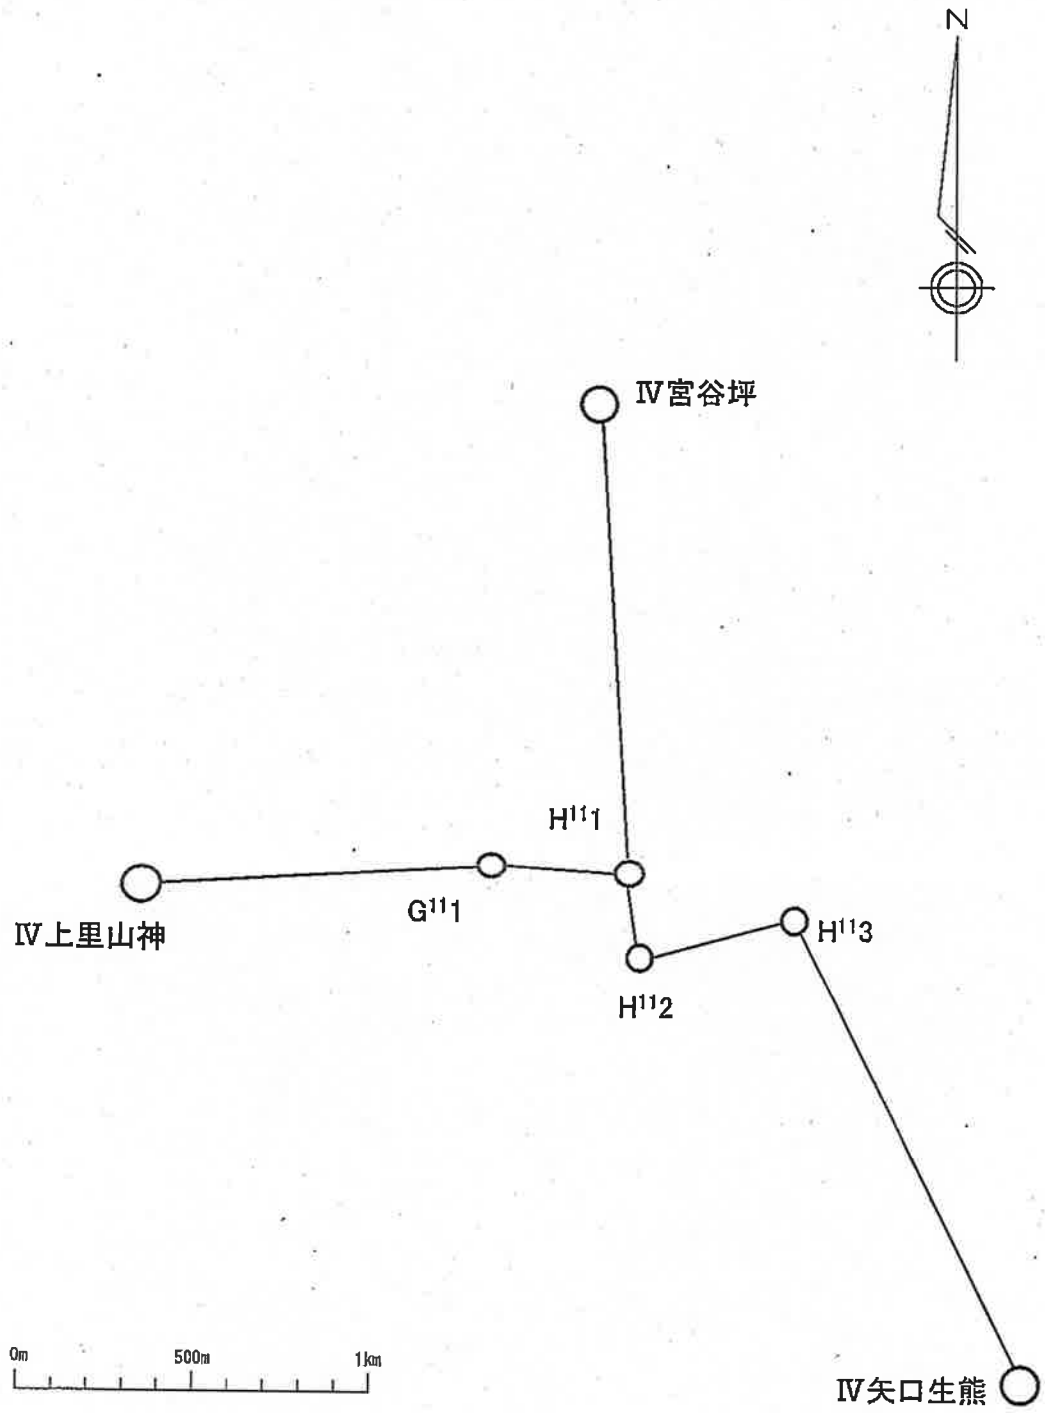

都市部官民境界基本三角点(GPS測量)平均図		
調査区域	三重県紀北町における 平成24年度都市部官民境界基本調査業務	
縮　　尺	1:20000	
実行機関名	株式会社　信榮企画	
承　　認	年　月	氏　　名
	24年10月	松浦 輝昌 松浦

都市部官民境界基本三角点選点手簿

測点名	G11	標識	金属標	次数	1
所在地		北牟婁郡紀北町海山区馬瀬字鯨1209番2地先			
現況地目		公衆用道路			
所有者 管理者		三重県			
連絡先		国土交通省 土地・建設産業局地籍整備課			
埋標日		平成24年11月29日			
実施機関		株式会社 信榮企画			

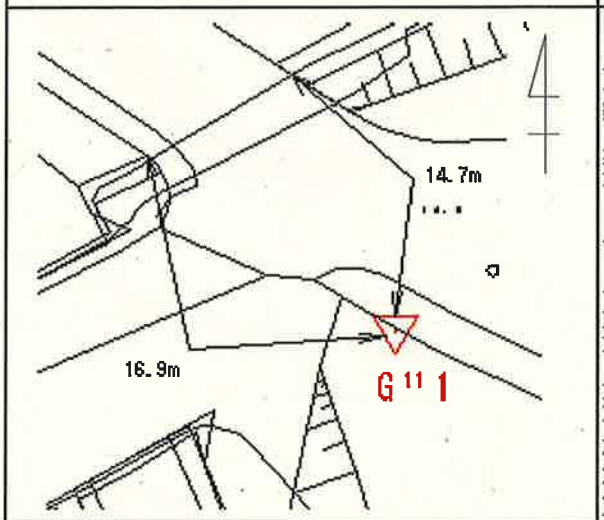
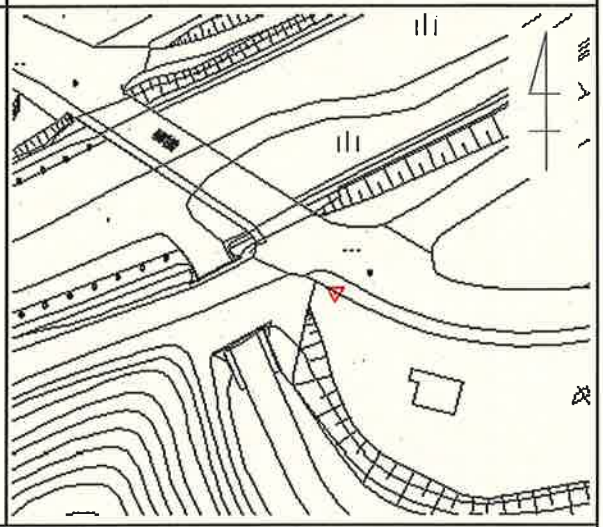
略　図	経路図
	

近　景	遠　景
	

作成日	平成24年12月20日	作成者	藤原　宏	点検者	辻本　高弘

都市部官民境界基本三角点選点手簿

測点名	H11	標識	金属標	次数	1
所在地		北牟婁郡紀北町海山区馬瀬字鯨1236番7地先			
現況地目		公衆用道路			
所有者 管理者		三重県			
連絡先		国土交通省 土地・建設産業局地籍整備課			
埋標日		平成24年11月29日			
実施機関		株式会社 信榮企画			

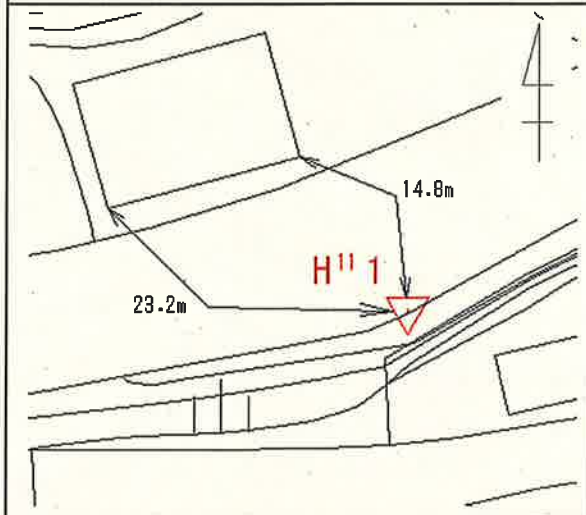
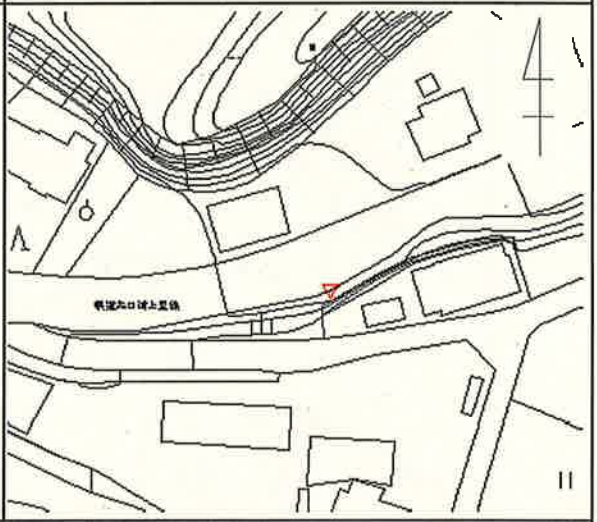
略　図	経路図
	

近　景	遠　景
	

作成日	平成24年12月20日	作成者	藤原　宏	点検者	辻本　高弘

都市部官民境界基本三角点選点手簿

測点名	H"2	標識	金属標	次数	1
所在地		北牟婁郡紀北町海山区馬瀬字鯨地内（町道）			
現況地目		公衆用道路			
所有者 管理者		紀北町			
連絡先		国土交通省 土地・建設産業局地籍整備課			
埋標日		平成24年11月29日			
実施機関		株式会社 信榮企画			

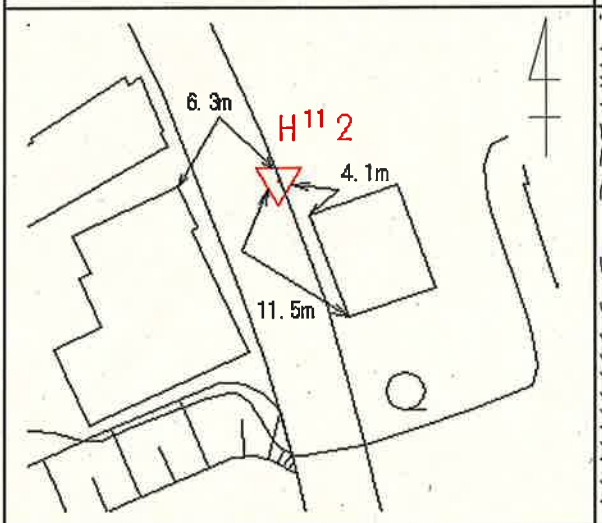
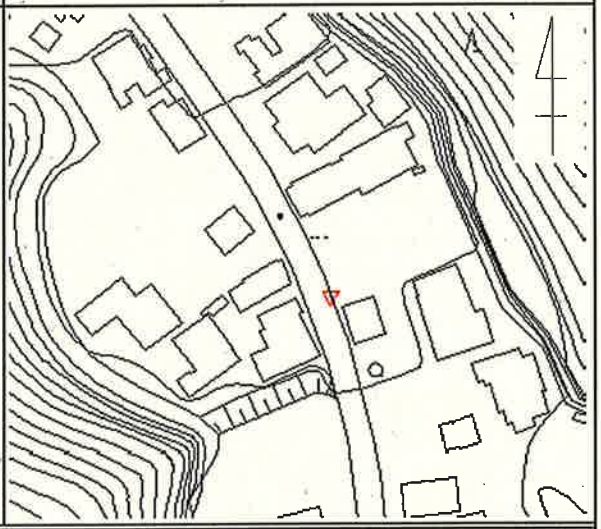
略　図	経路図
	

近　景	遠　景
	

作成日	平成24年12月20日	作成者	藤原　宏	点検者	辻本　高弘


都市部官民境界基本三角点選点手簿

測点名	H11 3	標識	金属標	次数	1
所在地		北牟婁郡紀北町海山区馬瀬字鯨1259番16地先			
現況地目		公衆用道路			
所有者 管理者		三重県			
連絡先		国土交通省 土地・建設産業局地籍整備課			
埋標日		平成24年11月29日			
実施機関		株式会社 信栄企画			

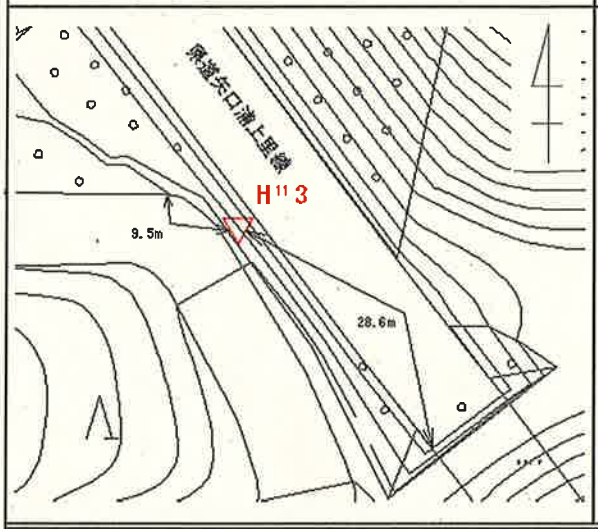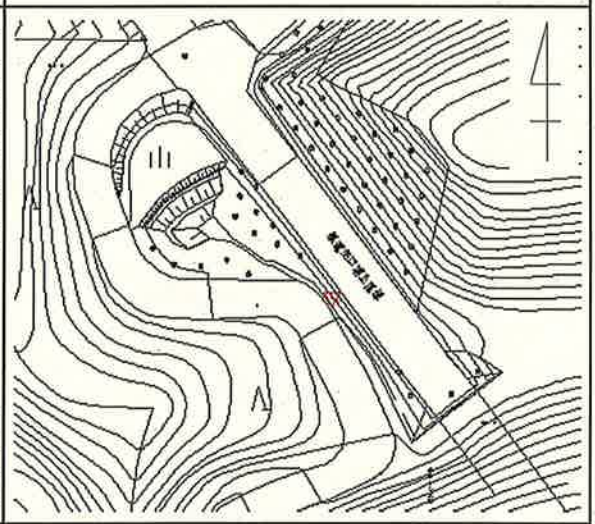略　図	経路図
	
近　景	遠　景
	

作成日	平成24年12月20日	作成者	藤原　宏	点検者	辻本　高弘

都市部官民境界基本多角点網図

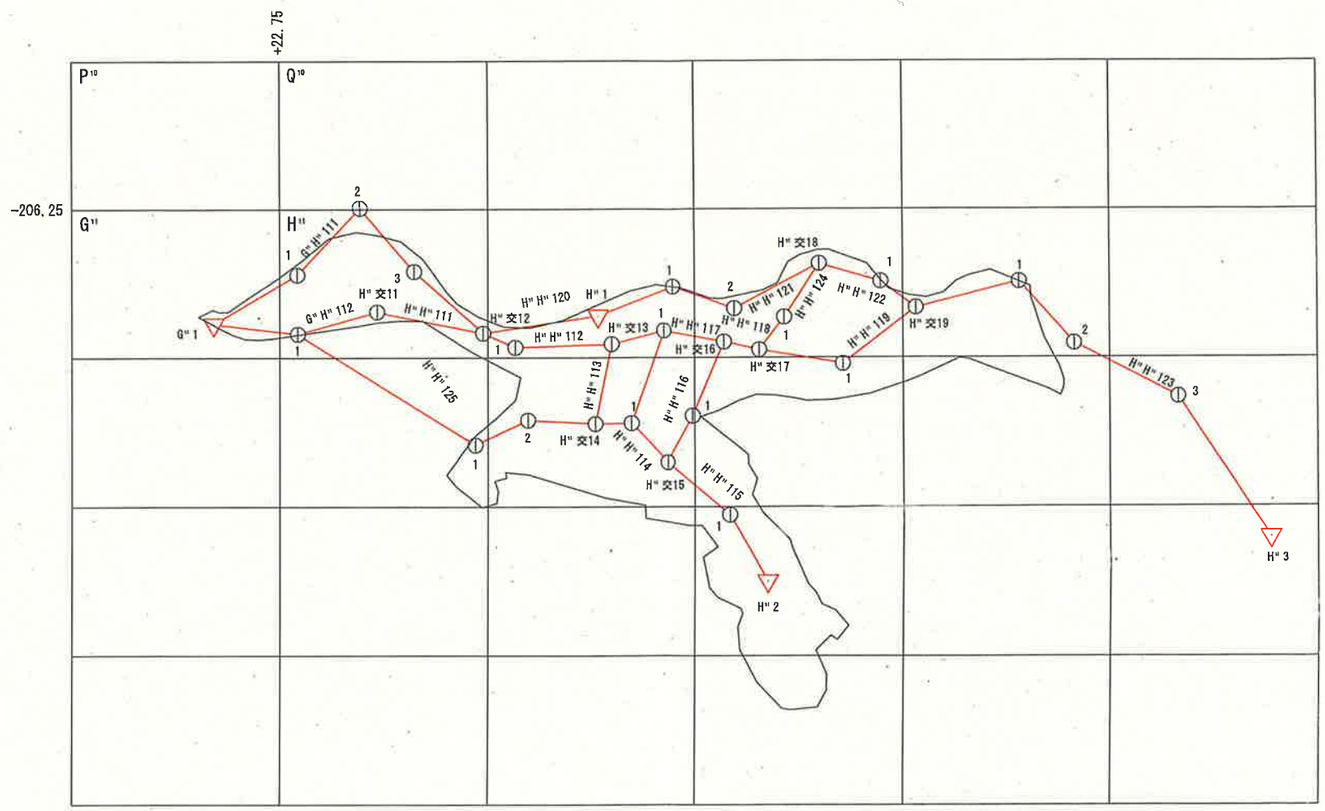

地籍図根多角点網図	
調査区域名	三重県北牟婁郡紀北町海山区馬瀬鯨の一部地区
縮　尺	1:5,000
測量年月	平成24年12月
実施機関名	株式会社　信榮企画

凡　例	
▲	基本三角点
▲	四等三角点
▽	都市部官民境界基本三角点
▽	街区三角点
▼	街区多角点
⊕	既設地籍図根多角点
⊕	多角本点
⊕	多角点

路線	色
一次	赤

調査区域界	
市町村界	
大字界	
小字界	
その他の調査区域界	

採用区画：新区画


※厳密網平均計算による

都市部官民境界基本多角点選点手簿

測点名及び標識	図郭番号	Q^{10}５１－３	次数	1	精度区分	甲２
G$''$H$''$111-2(φ50*70mm金属標)						

要図


SC＝１：２５００

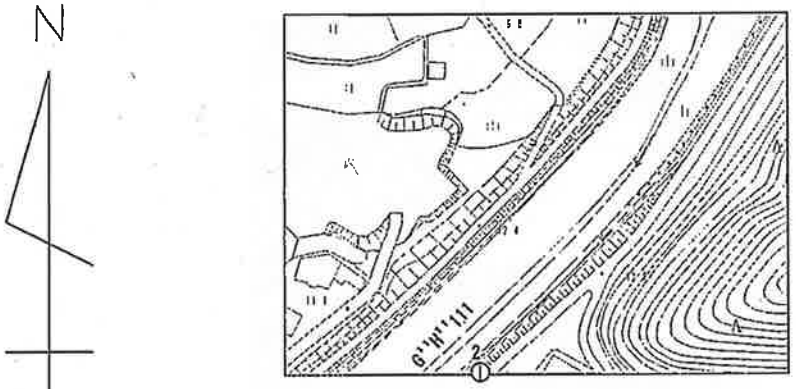

測点名及び標識	図郭番号	G$''$１５－２	次数	1	精度区分	甲２
G$''$1(φ75*90mm金属標)						

要図

SC＝１：２５００

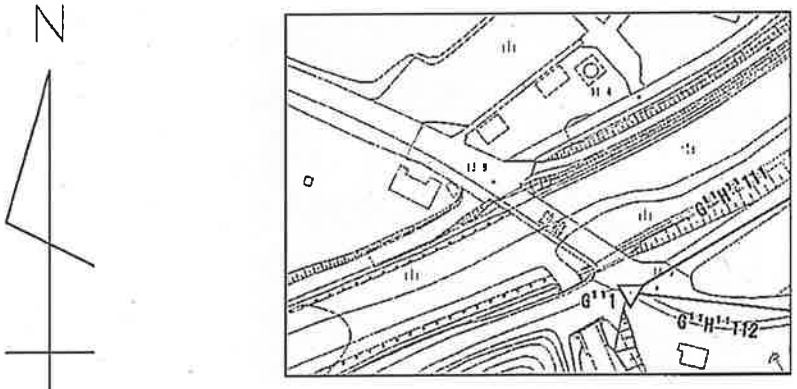


都市部官民境界基本多角点選点手簿

測点名及び標識	図郭番号	H''１１－１	次数	1	精度区分	甲２
G''H''112-1(φ50*70mm金属標)・H''交11(φ50*70mm金属標)・H''交12(φ50*70mm金属標)						
G''H''111-1(φ50*70mm金属標)・G''H''111-3(φ50*70mm金属標)						

要図

SC＝１：２５００

N

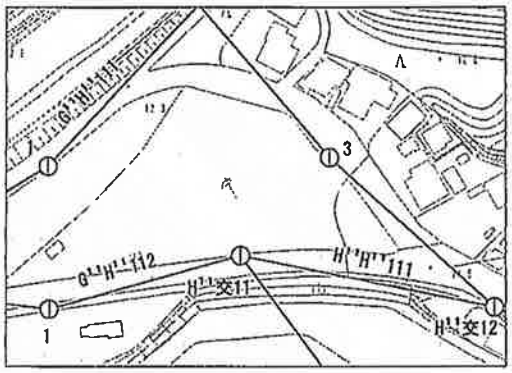


測点名及び標識	図郭番号	H''１１－２	次数	1	精度区分	甲２
H''交13(φ50*70mm金属標)・H''H''112-1(φ50*70mm金属標)・H''1(φ75*90mm金属標)						
H''H''117-1(φ50*70mm金属標)・H''H''121-1(φ50*70mm金属標)						

要図

SC＝１：２５００

N

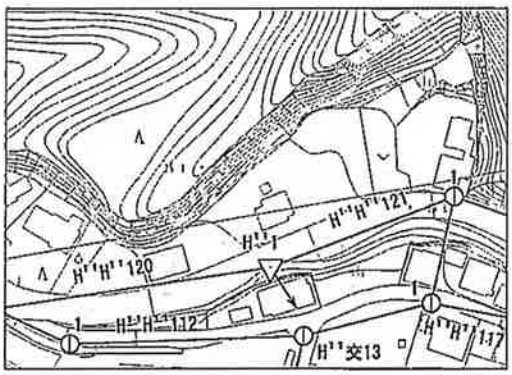

都市部官民境界基本多角点選点手簿


測点名及び標識	図郭番号	H''１１－３	次数	1	精度区分	甲２
H''H''125-1(φ50*70mm金属標)						

要図

N



SC＝１：２５００

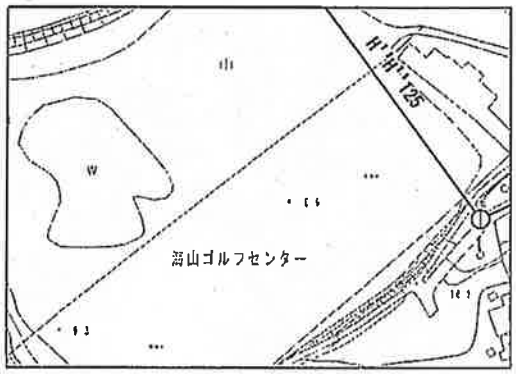


測点名及び標識	図郭番号	H''１１－４	次数	1	精度区分	甲２
H''H''125-2(φ50*70mm金属標)・H''交14(φ50*70mm金属標)・H''H''114-1(φ50*70mm金属標)						
H''交15(φ50*70mm金属標)・H''H''116-1(φ50*70mm金属標)						

要図

N



SC＝１：２５００

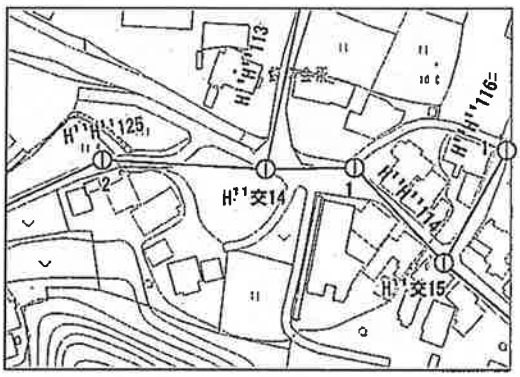


都市部官民境界基本多角点選点手簿

測点名及び標識	図郭番号	H''１２－１	次数	1	精度区分	甲２
H''交16(φ50*70mm金属標)・H''交17(φ50*70mm金属標)・H''H''121-2(φ50*70mm金属標)・H''交18(φ50*70mm金属標)						
H''H''124-1(φ50*70mm金属標)・H''H''122-1(φ50*70mm金属標)						

要図


SC＝１：２５００

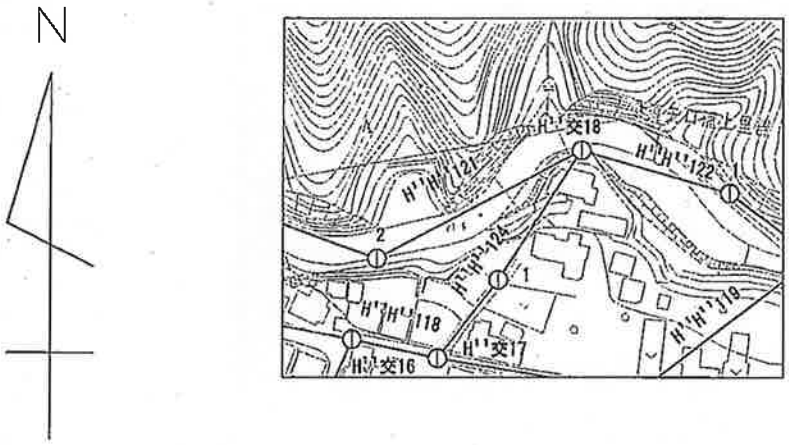

測点名及び標識	図郭番号	H''１２－２	次数	1	精度区分	甲２
H''交19(φ50*70mm金属標)・H''H''123-1(φ50*70mm金属標)・H''H''123-2(φ50*70mm金属標)						

要図

SC＝１：２５００

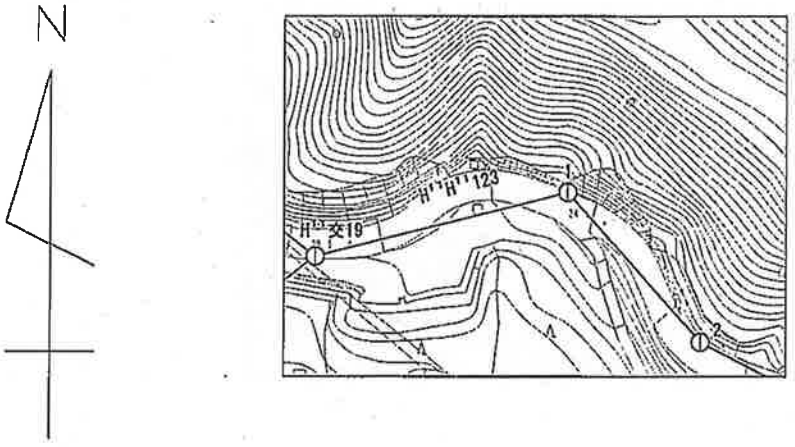


都市部官民境界基本多角点選点手簿

測点名及び標識	図郭番号	H''１２－３	次数	1	精度区分	甲２
H''H''119-1(φ50*70mm金属標)						

要図

SC＝１：２５００

N

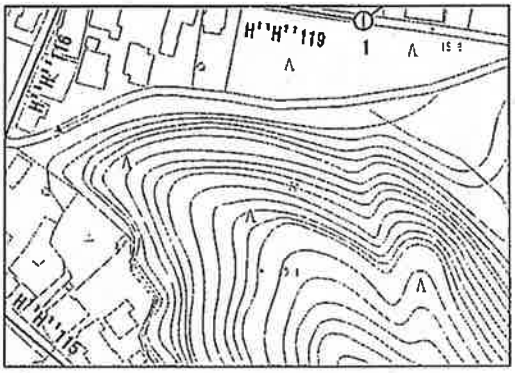


測点名及び標識	図郭番号	H''１３－３	次数	1	精度区分	甲２
H''H''123-3(φ50*70mm金属標)						

要図

SC＝１：２５００

N

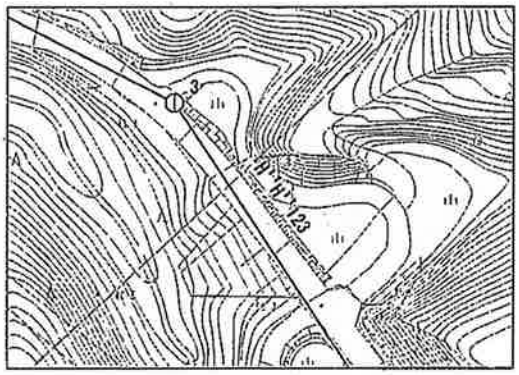


都市部官民境界基本多角点選点手簿

測点名及び標識	図郭番号	H''２２－１	次数	１	精度区分	甲２
H''2(φ75*90mm金属標)・H''H''115-1(φ50*70mm金属標)						

要図

N

SC＝１：２５００

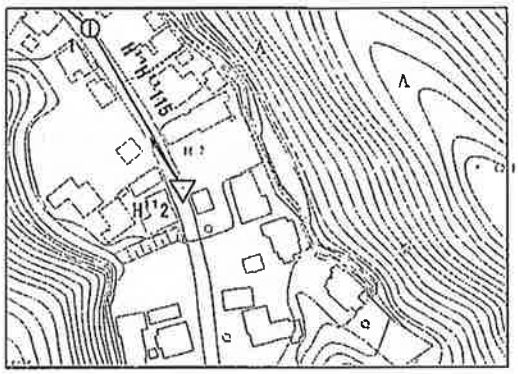


測点名及び標識	図郭番号	H''２３－１	次数	１	精度区分	甲２
H''3(φ75*90mm金属標)						

要図

N

SC＝１：２５００

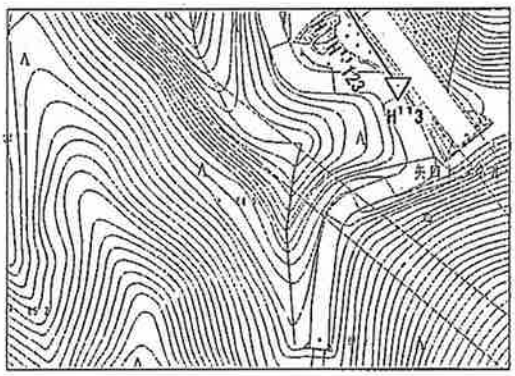

-206.08

+23.62

都市部官民境界基本細部点網図　縮尺1:2500

P" 55-4 +22.75 -206.25	Q" 51-3	Q" 51-4			-206.25
G" 15-2	H" 11-1	H" 11-2	H" 12-1	H" 12-2	H" 13-1
G" 15-4	H" 11-3	H" 11-4	H" 22-3	H" 12-4	H" 13-3
G" 25-2	H" 21-1	H" 21-2	H" 22-1	H" 22-2	
	+22.75		H" 22-3		

H" 1

H" 交17

H" H" 119-1

H" H" 114-1

H" 交15

H" H" 411

H" H" 115-1

H" 2

A　B　C

0m　50m　100m

都市部官民境界基本細部点網図	
調査区域名	三重県紀北町における 平成24年度都市部官民境界基本調査業務
縮　尺	1：2500
測量年月	平成25年 1月
実施機関名	株式会社　信榮企画

凡　例		
▲	基本三角点	
▲	四等三角点	
▽	街区三角点	
▼	街区多角点	
●	既設地籍図根多角点	
Ⓘ	多角本点	
Ⓘ	多角点	
⊕	細部多角及び細部図根点	
路線		色
図根多角	一次	赤
	二次	青
	三次	緑
細部	一次	黒
	二次	紫
既設		橙

+22.62

-206.77