
業務名：三重県津市における平成２４年度都市部官民境界基本調査業務

実施地区：三重県津市高茶屋小森上野町、高茶屋七丁目の各一部

都市部官民境界基本調査
三重県津市　調査区域図

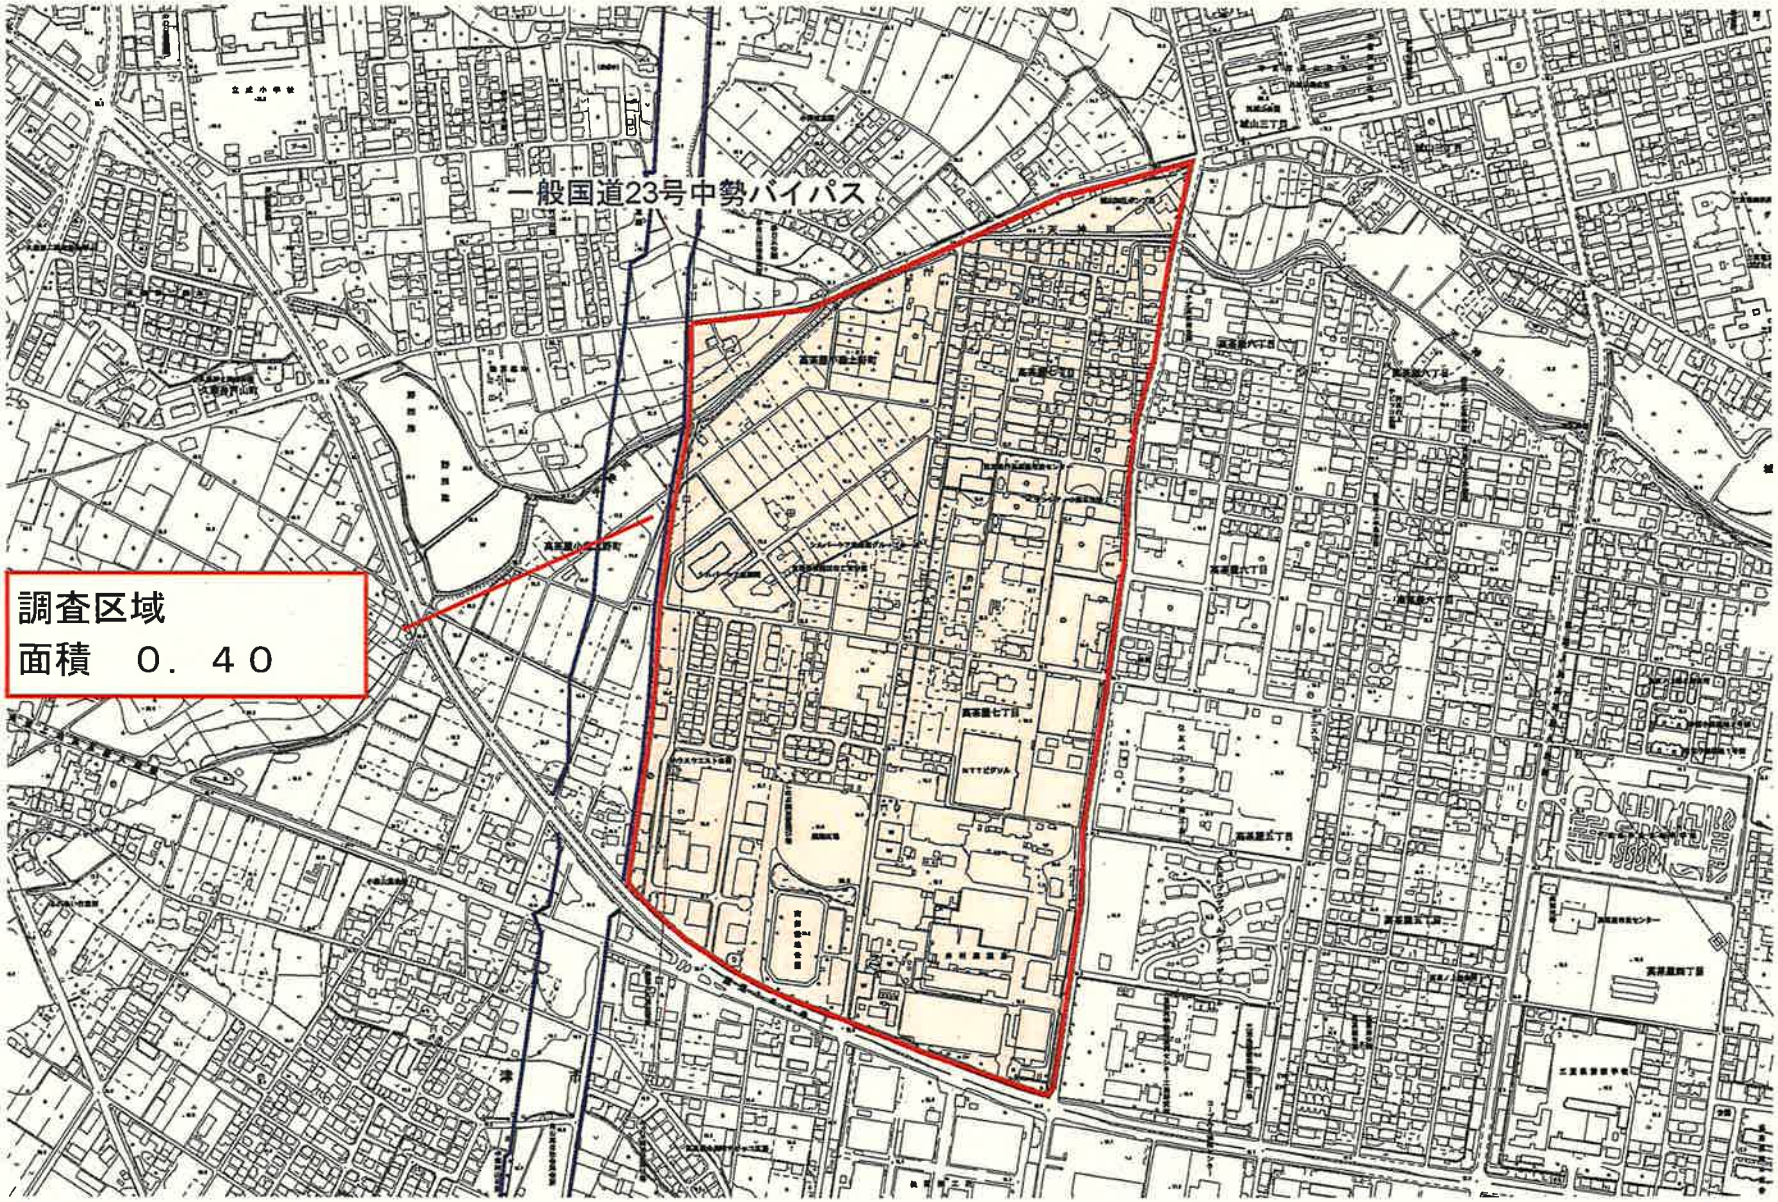

都市部官民境界基本多角点網図

凡例	
△	基本三角点
△	四等三角点
▽	街区三角点
	街区多角点
ⓘ	既設地籍図根多角点
ⓘ	多角本点
⊙	多角点
路線	色
二次 ———	赤
調査区域界	
市町村界 ———	
大字界 ———	
小字界 ———	
その他の調査区域界 ———	
採用区画：新区画	

※厳密網平均計算による

都市部官民境界基本多角点網図	
調査区域名	平成２４年度 三重県津市高茶屋小森町上野 高茶屋七丁目の各一部地区
縮　尺	１：2,500
測量年月	平成24年11月
実施機関名	株式会社　信榮企画

−146.57
−147.50
−147.81
+45.05
+45.50
+45.85

都市部官民境界基本多角点選点手簿


測点名及び標識	図郭番号	N⁸３５－２	次数	２	精度区分	甲１

N⁸P⁸21-4(φ50*70mm金属標)・N⁸P⁸21-5(φ50*70mm金属標)

要図



SC＝１：２５００

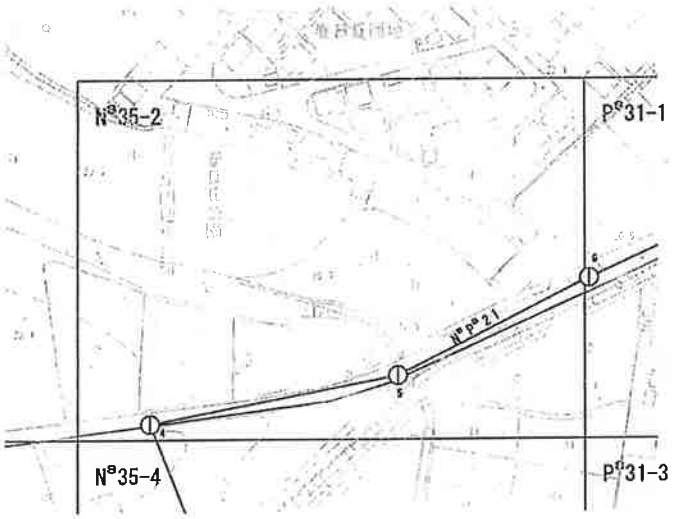


測点名及び標識	図郭番号	N⁸３５－３	次数	２	精度区分	甲１

N⁸P⁸21-2(7cm*7cm*70cmプラスチック杭)

要図




SC＝１：２５００

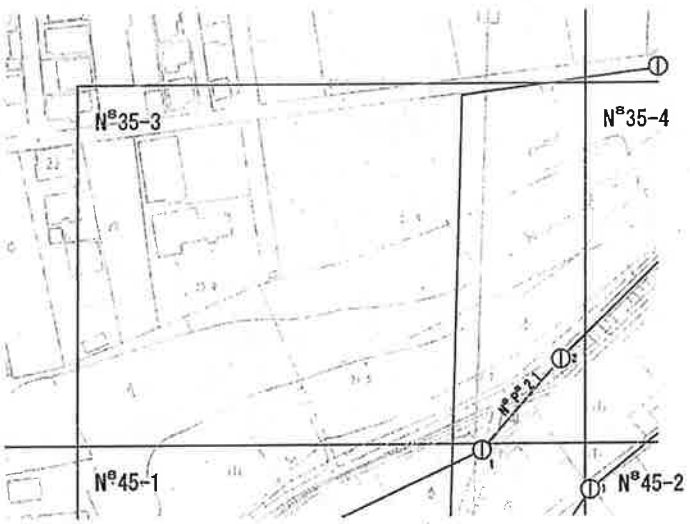

都市部官民境界基本多角点選点手簿


測点名及び標識	図郭番号	N⁸３５－４	次数	2	精度区分	甲１
N⁸P⁸21-3(7cm*7cm*70cmプラスチック杭)・N⁸P⁸22-2(7cm*7cm*70cmプラスチック杭)						
N⁸P⁸22-3(7cm*7cm*70cmプラスチック杭)・N⁸P⁸22-4(7cm*7cm*70cmプラスチック杭)						

要図

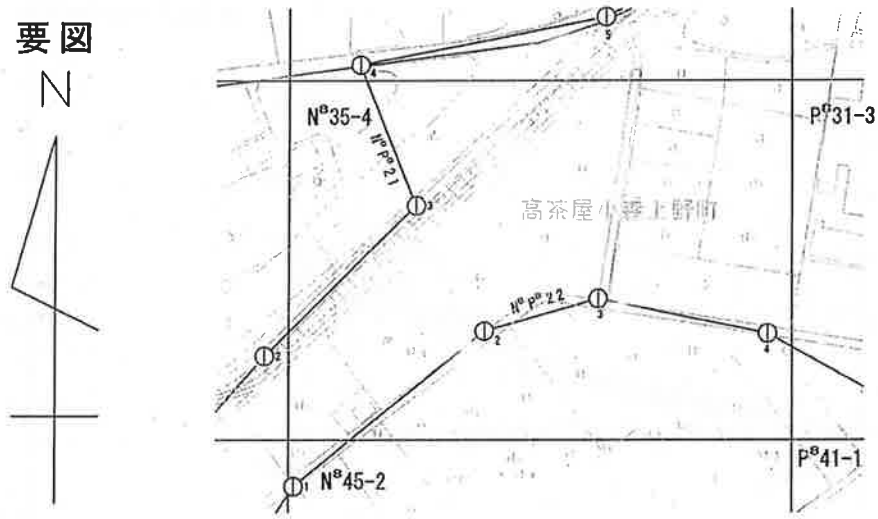

測点名及び標識	図郭番号	N⁸４４－２	次数	2	精度区分	甲１
Ⅳ野田(石杭)						

要図

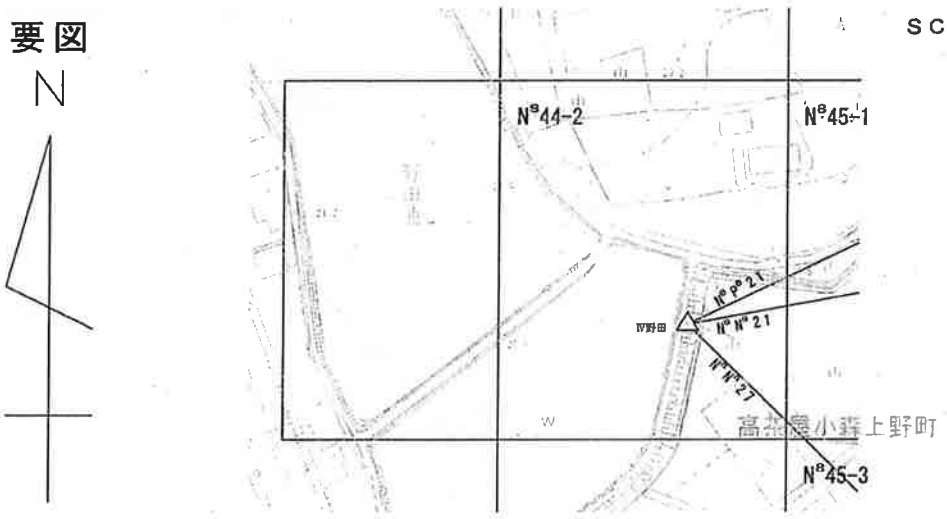


都市部官民境界基本多角点選点手簿

測点名及び標識	図郭番号	N⁸４５－１	次数	２	精度区分	甲１
N⁸P⁸21-1(7cm*7cm*70cmプラスチック杭)・N⁸交4(7cm*7cm*70cmプラスチック杭)						

要図

N



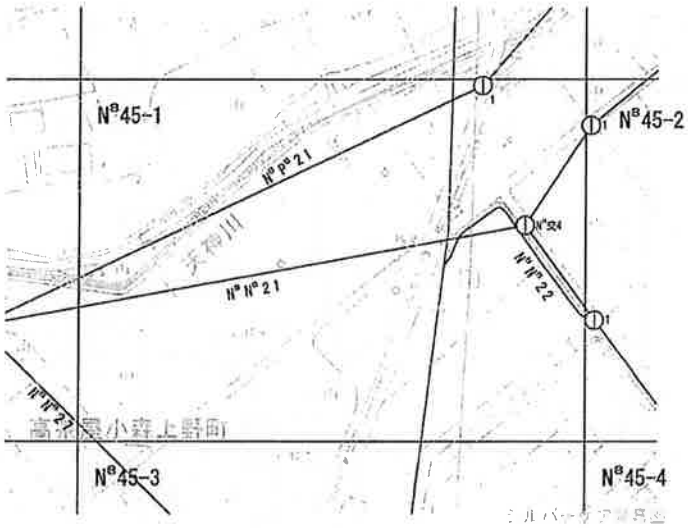


SC＝１：２５００

測点名及び標識	図郭番号	N⁸４５－２	次数	２	精度区分	甲１
N⁸P⁸22-1(7cm*7cm*70cmプラスチック杭)・N⁸N⁸22-1(φ50*70mm金属標)・N⁸P⁸23-1(7cm*7cm*70cmプラスチック杭)						
N⁸P⁸23-2(7cm*7cm*70cmプラスチック杭)						

要図

N



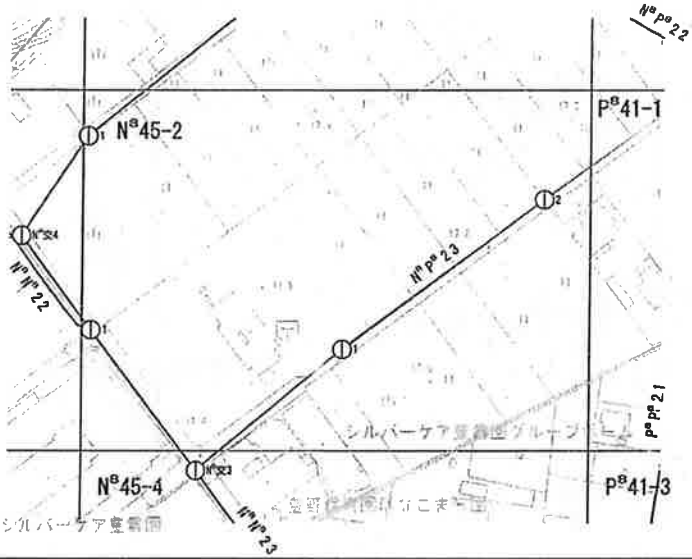

SC＝１：２５００

都市部官民境界基本多角点選点手簿

測点名及び標識	図郭番号	N⁸４５－３	次数	２	精度区分	甲１

N⁸交1(φ50*70mm金属標)・N⁸N⁸26-1(φ50*70mm金属標)

要図





SC＝１：２５００


測点名及び標識	図郭番号	N⁸４５－４	次数	２	精度区分	甲１

N⁸P⁸24-1(φ50*70mm金属標)・N⁸交2(φ50*70mm金属標)・N⁸交3(φ50*70mm金属標)・N⁸N⁸23-1(φ50*70mm金属標)

N⁸N⁸25-2(φ50*70mm金属標)・10F13(金属標)

要図



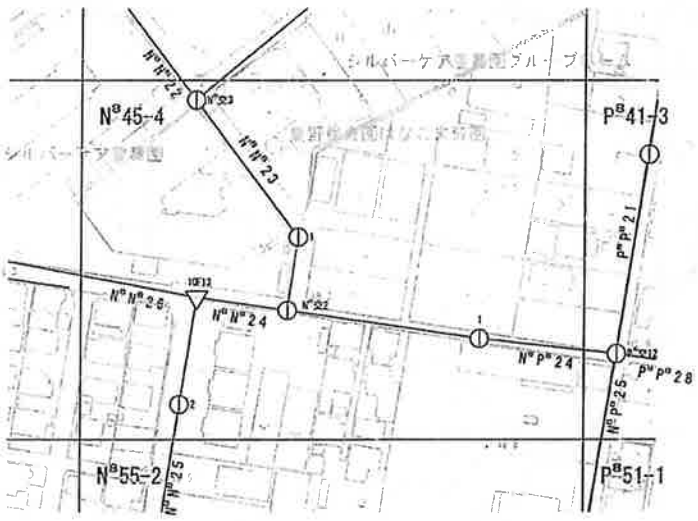


SC＝１：２５００


都市部官民境界基本多角点選点手簿

測点名及び標識	図郭番号	N⁸５５－１	次数	２	精度区分	甲１
N⁸H⁸21-1（φ50*70mm金属標）						

要図

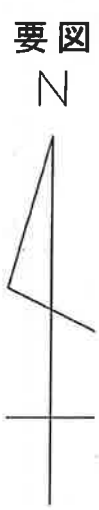

SC＝１：２５００

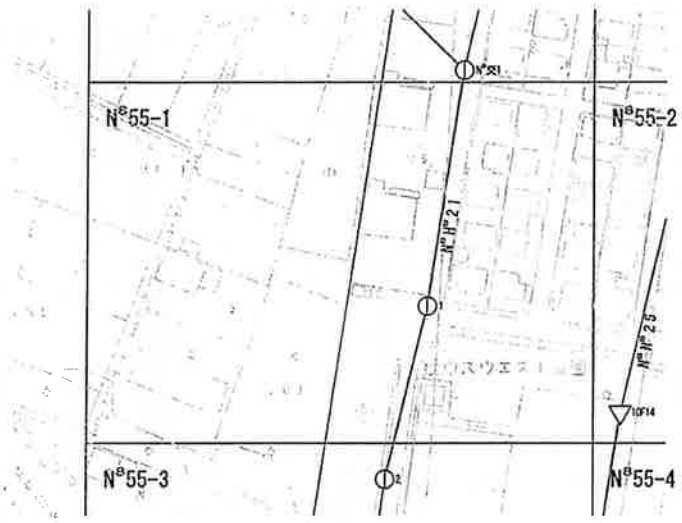


測点名及び標識	図郭番号	N⁸５５－２	次数	２	精度区分	甲１
N⁸N⁸25-1（φ50*70mm金属標）・N⁸P⁸25-3（φ50*70mm金属標）・10F14（金属標）						

要図




SC＝１：２５００

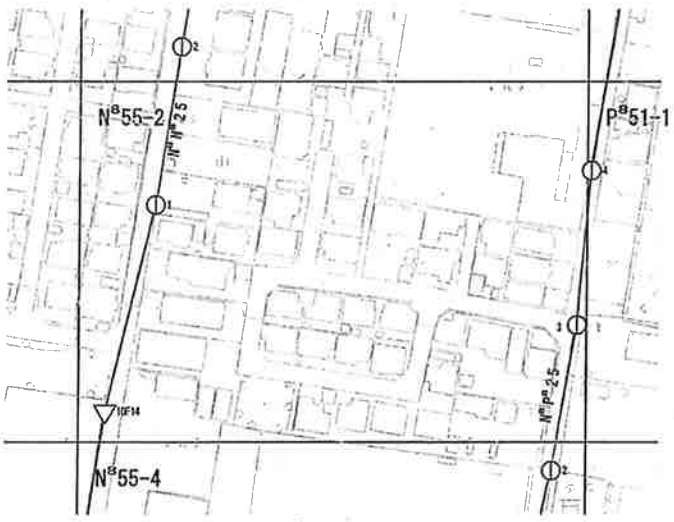

都市部官民境界基本多角点選点手簿


測点名及び標識	図郭番号	N⁸５５－３	次数	2	精度区分	甲１
N°H°21-2(φ50*70mm金属標)・N°H°21-3(φ50*70mm金属標)・H°N°21-1(φ50*70mm金属標)						
H°N°21-2(φ50*70mm金属標)						

要図

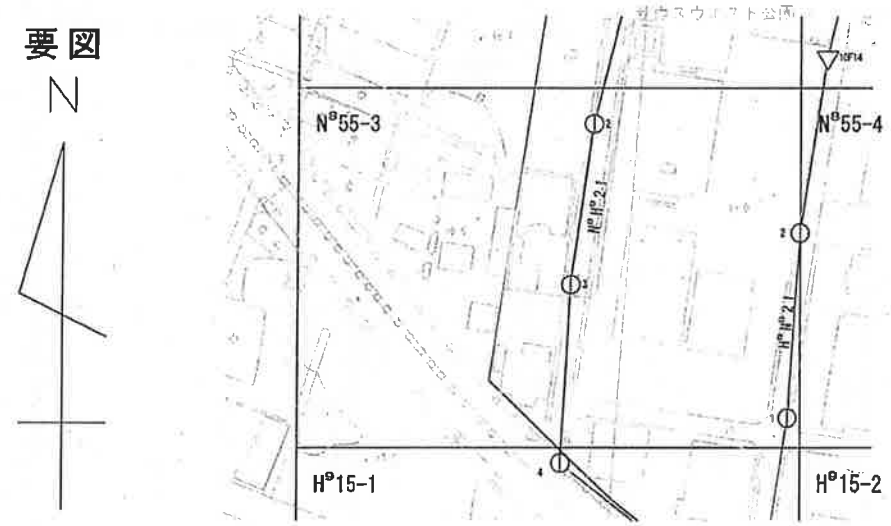

測点名及び標識	図郭番号	N⁸５５－４	次数	2	精度区分	甲１
N°P°25-1(φ50*70mm金属標)・N°P°25-2(φ50*70mm金属標)・Ⅲ高茶屋(石杭)						


要図

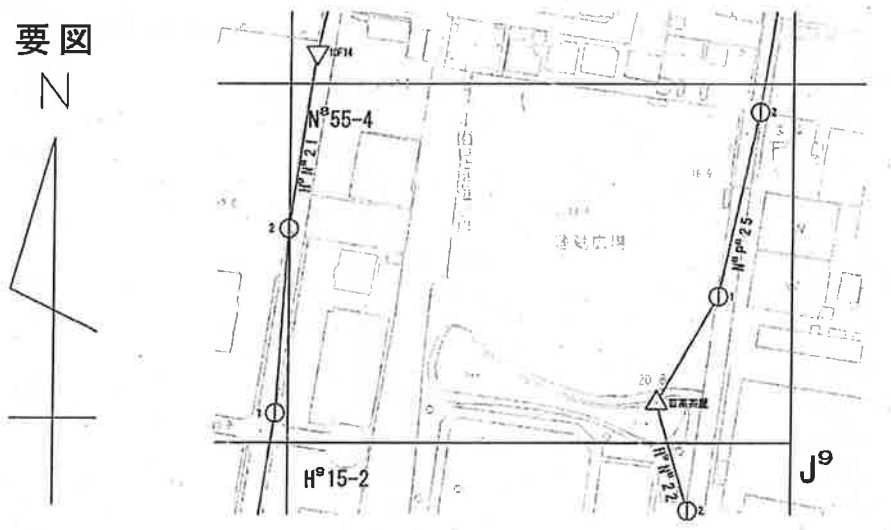


都市部官民境界基本多角点選点手簿

測点名及び標識	図郭番号	P⁸３１－１	次数	２	精度区分	甲１
N⁸P⁸21-6（φ50*70mm金属標）・P⁸P⁸25-1（φ50*70mm金属標）・P⁸交7（φ50*70mm金属標）						
P⁸P⁸26-1（φ50*70mm金属標）・P⁸P⁸22-2（φ50*70mm金属標）・1085A（金属標）						

要図

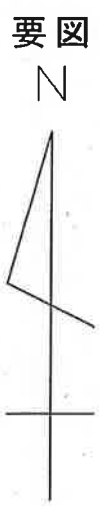


SC＝１：２５００

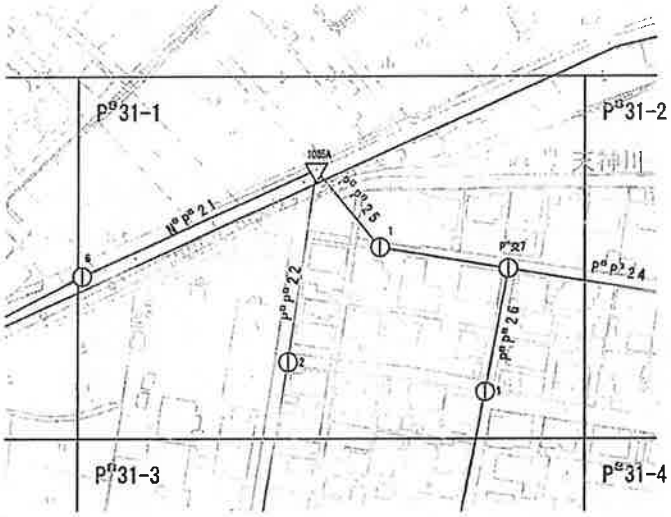


測点名及び標識	図郭番号	P⁸３１－２	次数	２	精度区分	甲１
P⁸交6（φ50*70mm金属標）・P⁸P⁸23-1（φ50*70mm金属標）・P⁸P⁸23-2（φ50*70mm金属標）・10E92（金属標）						

要図

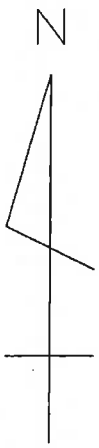

SC＝１：２５００

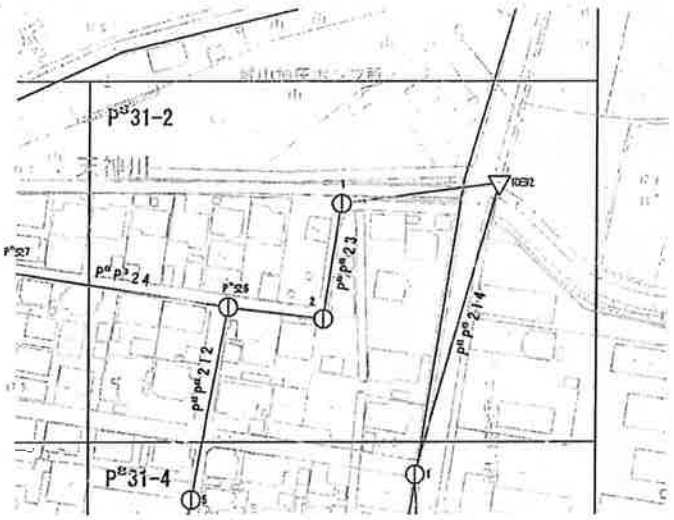


都市部官民境界基本多角点選点手簿

測点名及び標識	図郭番号	P⁸３１－３	次数	２	精度区分	甲１
P⁸P⁸26-2(φ50*70mm金属標)・P⁸P⁸26-3(φ50*70mm金属標)・P⁸P⁸22-1(φ50*70mm金属標)・10F11(金属標)						

要図



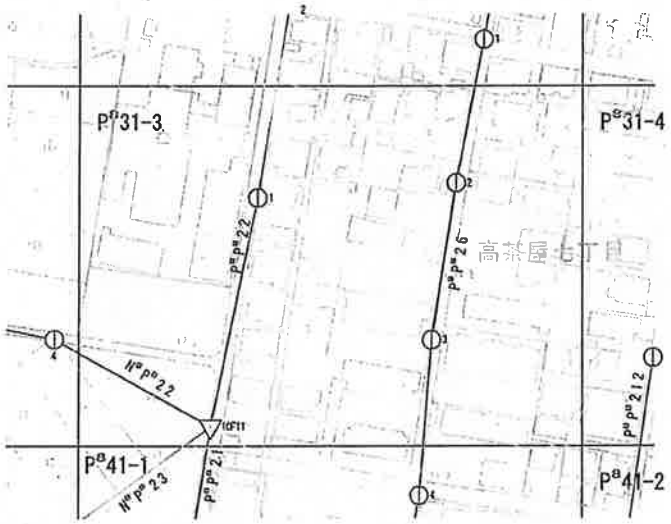


SC＝１：２５００

測点名及び標識	図郭番号	P⁸３１－４	次数	２	精度区分	甲１
P⁸P⁸214-1(φ50*70mm金属標)・P⁸P⁸214-2(φ50*70mm金属標)・P⁸P⁸214-3(φ50*70mm金属標)						
P⁸P⁸212-4(φ50*70mm金属標)・P⁸P⁸212-5(φ50*70mm金属標)						

要図



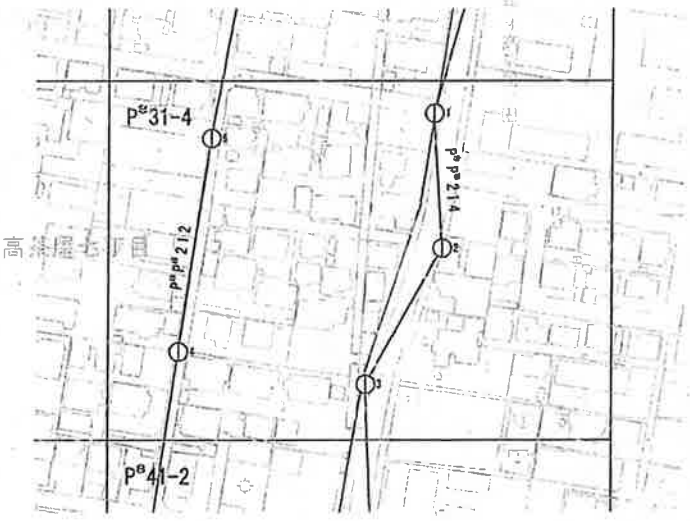


SC＝１：２５００

都市部官民境界基本多角点選点手簿

測点名及び標識	図郭番号	P⁸４１－１	次数	2	精度区分	甲１
P⁸P⁸26-4（φ50*70mm金属標）・P⁸交8（φ50*70mm金属標）・P⁸P⁸27-1（φ50*70mm金属標）						
P⁸P⁸21-2（φ50*70mm金属標）						

要図

N

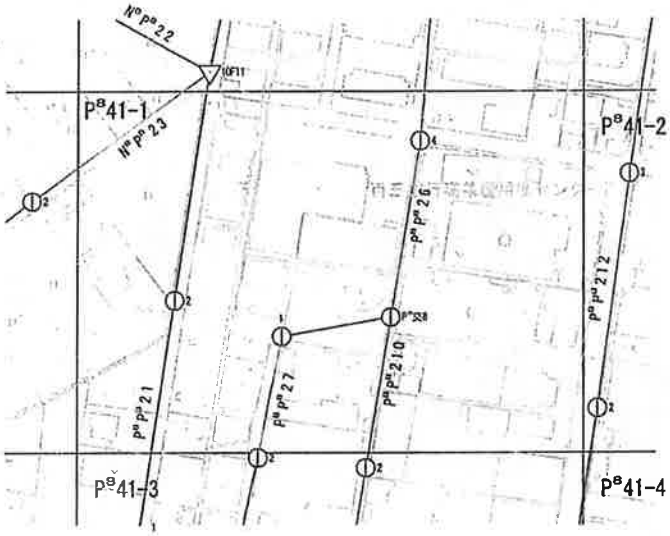


SC＝１：２５００

測点名及び標識	図郭番号	P⁸４１－２	次数	2	精度区分	甲１
P⁸P⁸215-1（φ50*70mm金属標）・P⁸P⁸212-2（φ50*70mm金属標）・P⁸P⁸212-3（φ50*70mm金属標）・10F05（金属標）						

要図

N

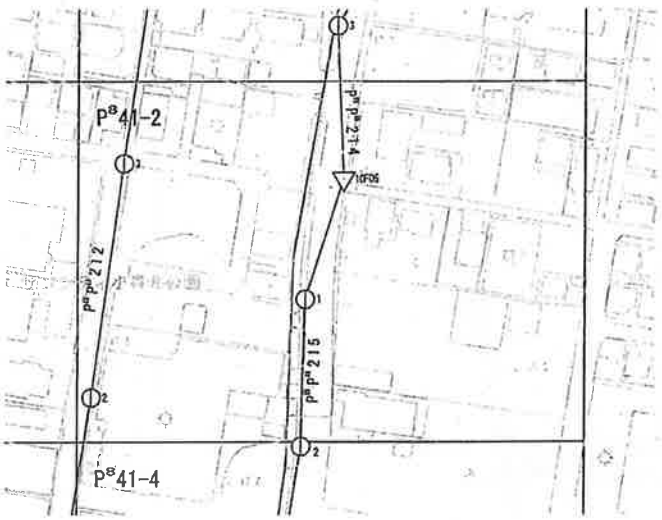


SC＝１：２５００

都市部官民境界基本多角点選点手簿

測点名及び標識	図郭番号	P⁸４１－３	次数	２	精度区分	甲１
P⁸交10（φ50*70mm金属標）・P⁸P⁸210-1（φ50*70mm金属標）・P⁸P⁸210-2（φ50*70mm金属標）						
P⁸交9（φ50*70mm金属標）・P⁸交12（φ50*70mm金属標）・P⁸P⁸27-2（φ50*70mm金属標）・P⁸P⁸27-3（φ50*70mm金属標）						
P⁸交11（φ50*70mm金属標）・P⁸P⁸212-1（φ50*70mm金属標）・P⁸P⁸21-1（φ50*70mm金属標）						

要図

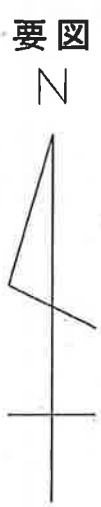




SC＝１：２５００

測点名及び標識	図郭番号	P⁸４１－４	次数	２	精度区分	甲１
P⁸P⁸215-2（φ50*70mm金属標）・P⁸P⁸215-3（φ50*70mm金属標）						

要図



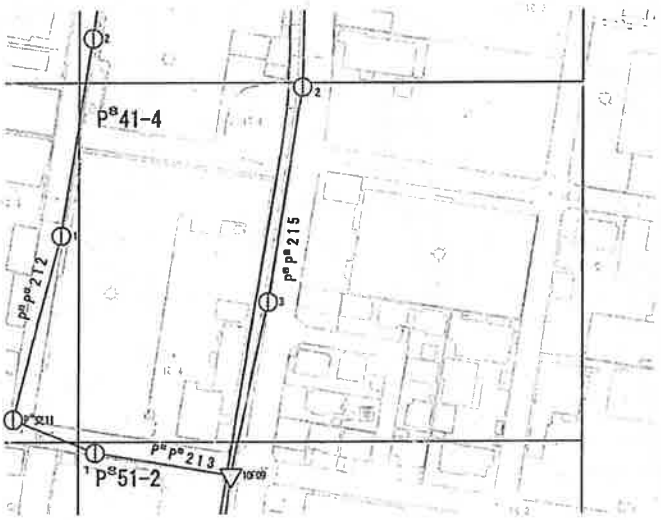


SC＝１：２５００

都市部官民境界基本多角点選点手簿

測点名及び標識	図郭番号	P⁸５１－１	次数	２	精度区分	甲１
N⁸P⁸25-4（φ50*70mm金属標）						

要図

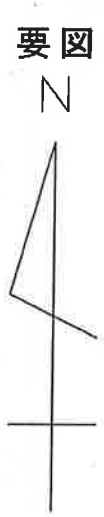




SC＝１：２５００

測点名及び標識	図郭番号	P⁸５１－２	次数	２	精度区分	甲１
P⁸J⁸21-1（φ50*70mm金属標）・P⁸P⁸213-1（φ50*70mm金属標）・10F09（金属標）						

要図



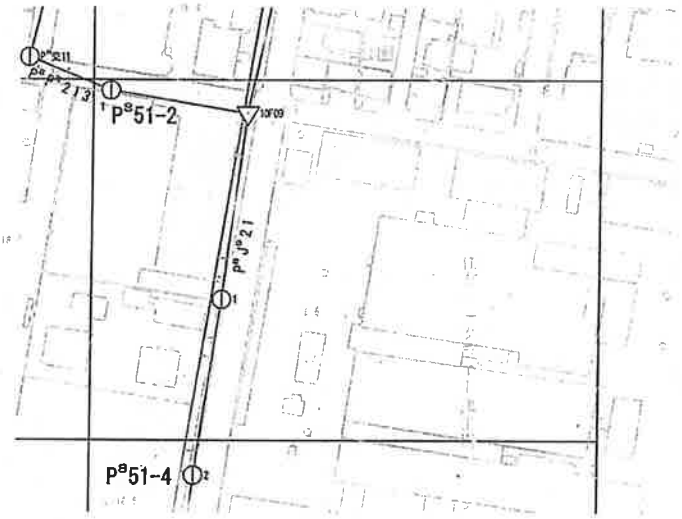


SC＝１：２５００

都市部官民境界基本多角点選点手簿

測点名及び標識	図郭番号	P⁸５１－４	次数	２	精度区分	甲１
P⁸J°21-2（φ50*70mm金属標）-P⁸J°21-3（φ50*70mm金属標）						

要図



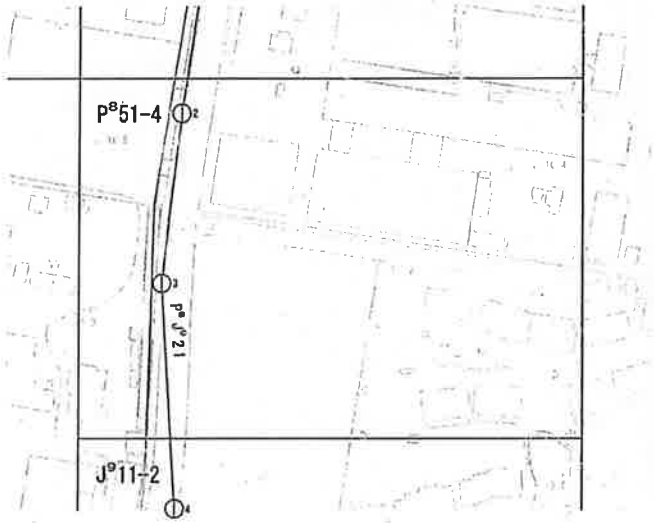


SC＝１：２５００

測点名及び標識	図郭番号	H⁹１５－１	次数	２	精度区分	甲１
H⁹交1（φ50*70mm金属標）-N⁸H°21-4（φ50*70mm金属標）						

要図



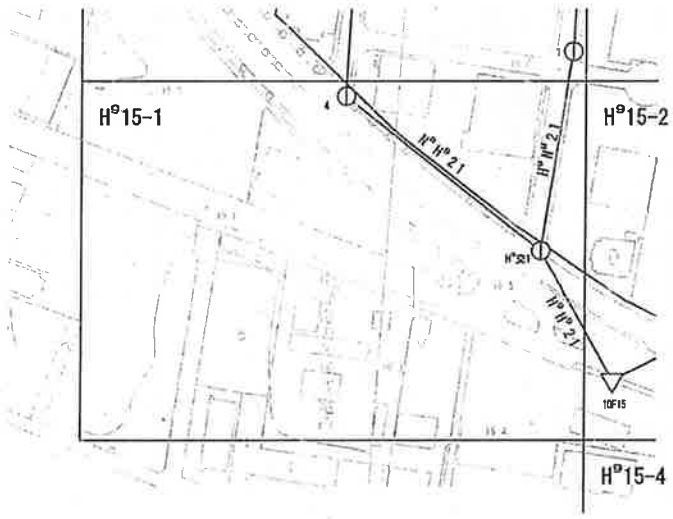


SC＝１：２５００

都市部官民境界基本多角点選点手簿

測点名及び標識	図郭番号	H９１５－２	次数	２	精度区分	甲１
H°H°22-1（φ50*70mm金属標）・H°H°22-2（φ50*70mm金属標）・H°N°22-1（φ50*70mm金属標）						
H°N°22-2（φ50*70mm金属標）・10F15（金属標）						

要図




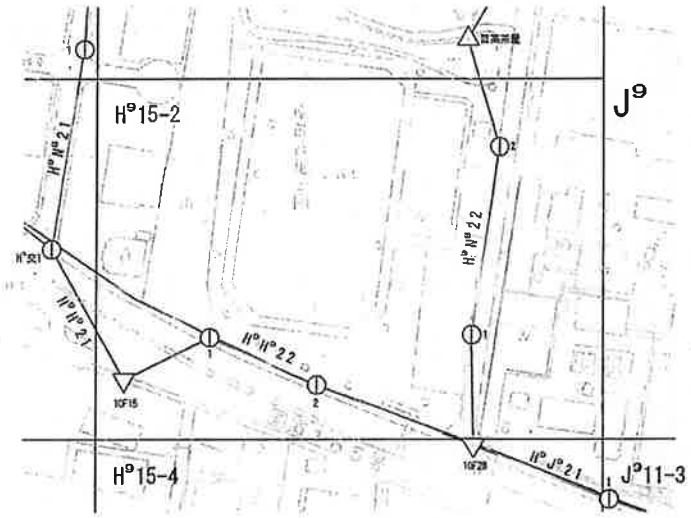


SC＝１：２５００

測点名及び標識	図郭番号	H９１５－４	次数	２	精度区分	甲１
10F28（金属標）						

要図

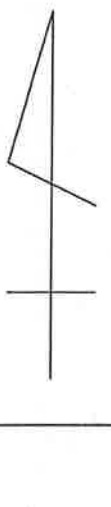

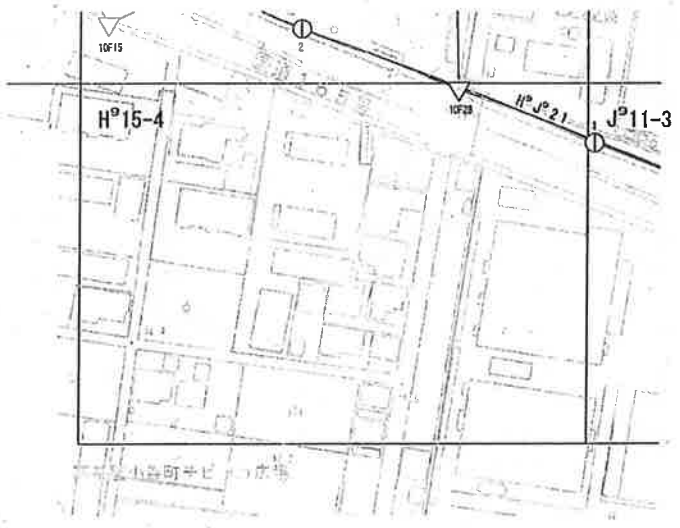


SC＝１：２５００

都市部官民境界基本多角点選点手簿

測点名及び標識	図郭番号	Ｊ°１１－２	次数	２	精度区分	甲１
P°J°21-4(φ50*70mm金属標)・P°J°21-5(φ50*70mm金属標)						

要図

N

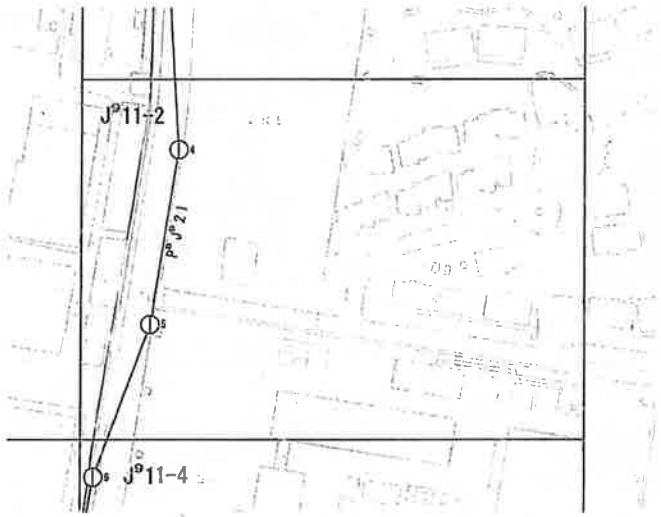


SC＝１：２５００

測点名及び標識	図郭番号	Ｊ°１１－３	次数	２	精度区分	甲１
J°交1(φ50*70mm金属標)・H°J°21-1(φ50*70mm金属標)・H°J°21-2(φ50*70mm金属標)						
H°J°21-3(φ50*70mm金属標)・1089A(金属標)						

要図

N

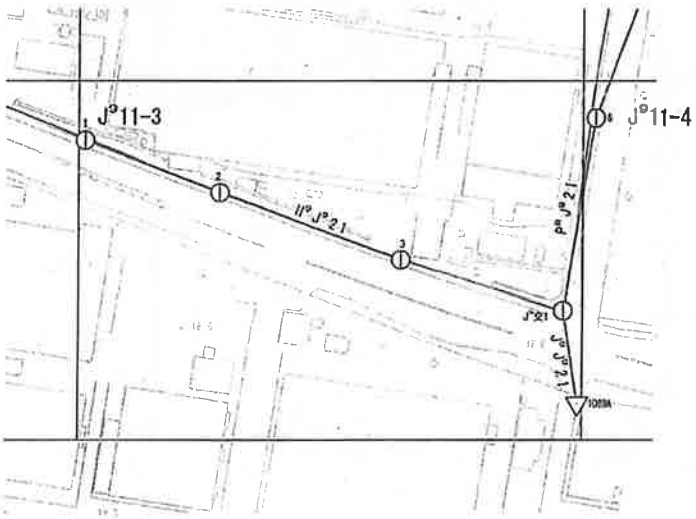


SC＝１：２５００

都市部官民境界基本多角点選点手簿

測点名及び標識	図郭番号	J⁹１１－４	次数	2	精度区分	甲１
P⁸J⁹21-6（φ50*70mm金属標）						

要図



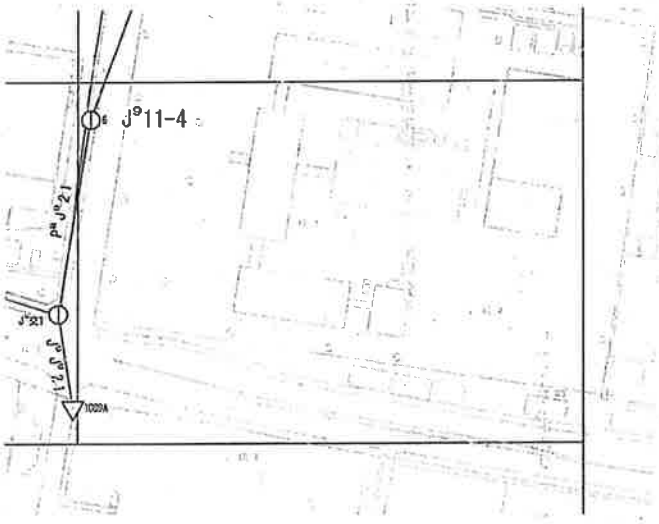

SC＝１：２５００

都市部官民境界基本細部点網図

−146.63

N8

都市部官民境界基本細部点網図	
調査区域名	三重県津市高茶屋小森町上野 高茶屋七丁目の各一部
縮　尺	1：5，000
測量年月	平成24年12月
実施機関名	株式会社　信榮企画

P8

凡　例	
△	基本三角点
△	四等三角点
▽	街区三角点
•	街区多角点
⊕	既設地籍図根多角点
⊕	多角本点
⊕	多角点
⊕	細部多角点および細部図根点

路線			色
図根多角	一次	———	赤
	二次	———	青
	三次	———	緑
細部	一次	———	黒
	二次	———	紫
既設		———	橙

N≈P≈21-5
N≈P≈21-4A
N≈P≈21-4
10E92
2
1
P≈P≈214-1
P≈P≈212-5
P≈P≈214-2A
P≈P≈214-2
P≈P≈212-4
P≈P≈214-3
P≈P≈26-4A
P≈P≈26-4
P≈328
1
10F05
3
2
P≈P≈212-2
N≈N≈26-1
1
N≈321
2
3
N≈N≈21-1
N≈325
N≈326
3
2
10F14
N≈P≈25-4
N≈N≈42-1A
1
N≈P≈25-3
P≈P≈213-1
10F09
P≈P≈213-1A
N≈H≈21-2
H≈N≈21-2

H9　J9

+45.24　+45.50　+45.83

−147.50
−147.53