業務名：三重県紀宝町における平成２５年度都市部官民境界基本調査業務

実施地区：三重県紀宝町区域


都市部官民境界基本調査
三重県紀宝町　調査区域図



都市部官民境界基本三角点網図

三重県紀宝町
都市部官民境界基本三角点（GNSS測量）網図
SC:1/25000

500　0　500　1000

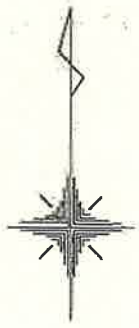


凡例		
◆	青	電子基準点
▲	青	三等三角点
▲	緑	四等三角点
○		1,2級基準点(1-25-K3,基Ⅱ-3,4)
▼	緑	既設地籍図根三角点
▼	赤	GPSによる新設基本三角点
		調査区域界
———		視通あり
次数		——— 二次

都市部官民境界基本三角点平均図

三重県紀宝町
都市部官民境界基本三角点（GNSS測量）平均図
SC:1/25000

500　0　500　1000

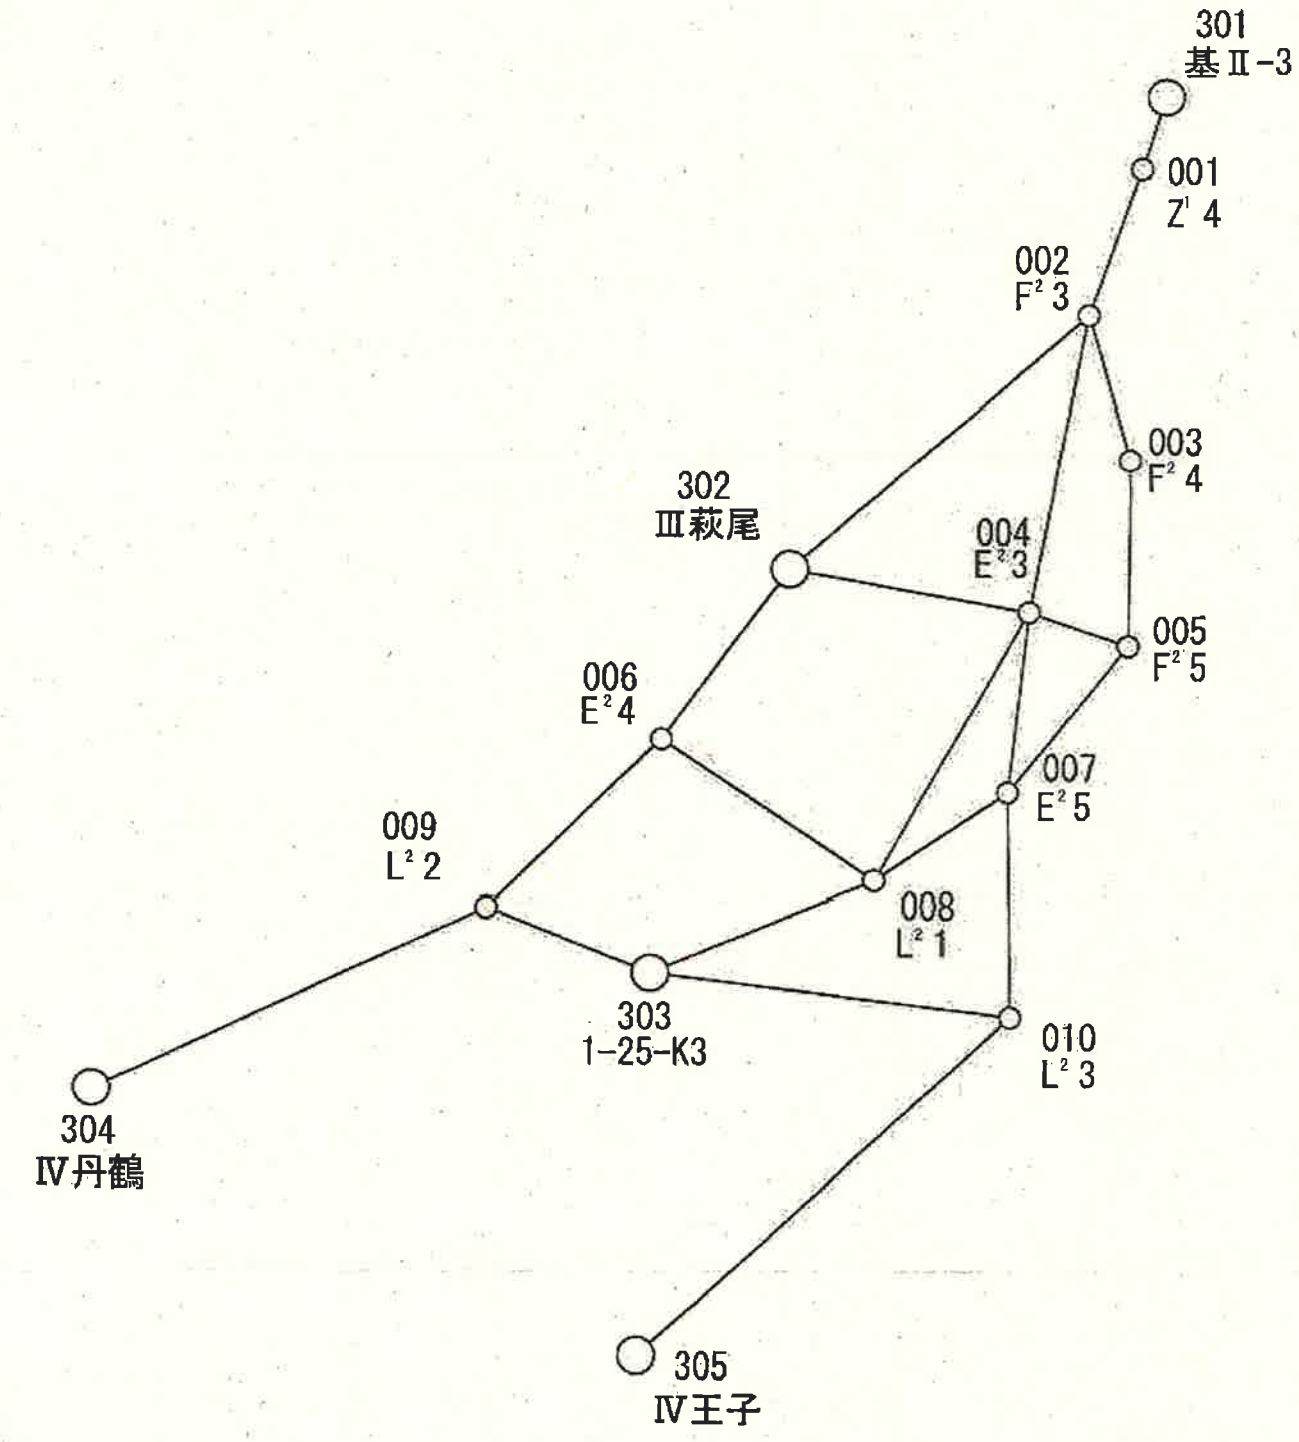

基本三角測量平均図		
調査区域名	三重県南牟婁郡紀宝町	
縮　尺	1:25000	
実行機関名	株式会社 ジオ	
承　認	年　月	氏　名
	平成26年 4月	及川公朗


都市部官民境界基本三角点選点手簿

ふりがな 点名	Z'4		1／20万図名	1／5万図名	次数
			木本	阿田和	二次
冠字選点番号		標識番号	金属標　Z'4		
所在地	三重県南牟婁郡紀宝町井田　地内			地目	公衆用道路
所有者	紀宝町				
測標の種類		埋設法	地上		
選点年月日	平成26年4月25日	選点者	山本　晴久		
設置年月日	平成26年5月23日	設置者	山本　晴久		
観測年月日	平成26年5月30日	観測者	中野　崇志		
自動車到達地点	本点横				
歩道状況	―――				
徒歩時間（距離）	―――				
基準点周辺の状況 その他	市街地				

備考	アンテナ高	
平成26年5月23日　新設 柱石長　0.09m GNSS測量による	☑本点 ☐偏心点	m 3.024

要図



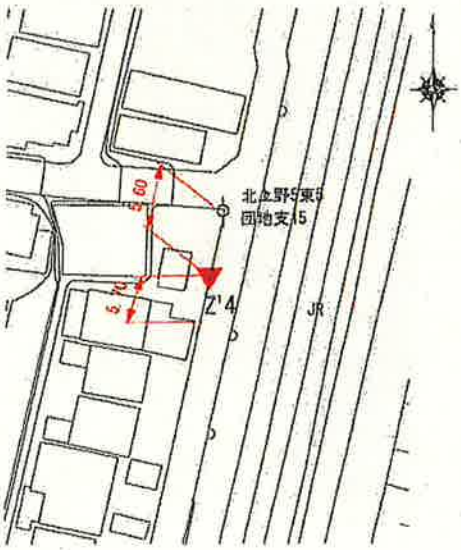

1/25000　地形図

調製　平成26年6月6日

都市部官民境界基本三角点選点手簿


ふりがな 点名	$E^2$3	1／20万図名 木本	1／5万図名 阿田和	次数 二次
冠字選点番号		標識番号	金属標 $E^2$3	
所在地	三重県南牟婁郡紀宝町鵜殿 地内			
		地目	公衆用道路	
所有者	三重県			
測標の種類		埋設法	地上	
選点年月日	平成26年4月25日	選点者	山本 晴久	
設置年月日	平成26年5月23日	設置者	山本 晴久	
観測年月日	平成26年5月30日	観測者	石原 明男	

自動車到達地点	本点横
歩道状況	―――
徒歩時間（距離）	―――
基準点周辺の状況 その他	県道熊野鵜殿線、JR

備考	アンテナ高	
平成26年5月23日　新設 柱石長　0.09m GNSS測量による	☑本点 ☐偏心点	m 1.654

要図



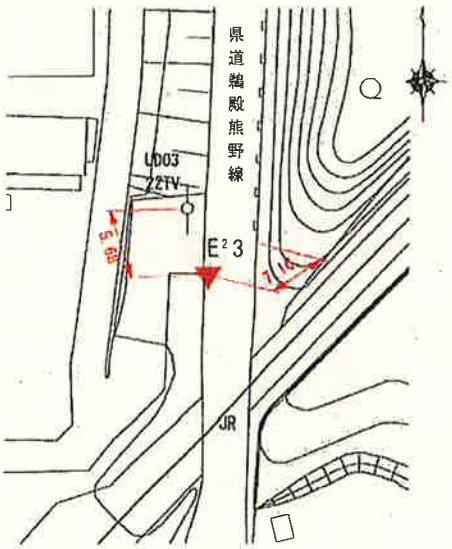

1/25000　地形図

調製　平成26年6月6日


都市部官民境界基本三角点選点手簿

ふりがな 点名	$E^2$4	1／20万図名	1／5万図名	次数
		木本	阿田和	二次
冠字選点番号		標識番号	金属標 $E^2$4	
所在地	三重県南牟婁郡紀宝町鵜殿 地内			
		地目	公衆用道路	
所有者	紀宝町			
測標の種類		埋設法	地上	
選点年月日	平成26年4月25日	選点者	山本 晴久	
設置年月日	平成26年5月23日	設置者	山本 晴久	
観測年月日	平成26年5月30日	観測者	石原 明男	
自動車到達地点	本点横			
歩道状況	―――			
徒歩時間（距離）	―――			
基準点周辺の状況 その他	JR、町道			

備考	アンテナ高	
平成26年5月23日　新設 柱石長　0.09m GNSS測量による	☑本点 ☐偏心点	m 3.042

要図



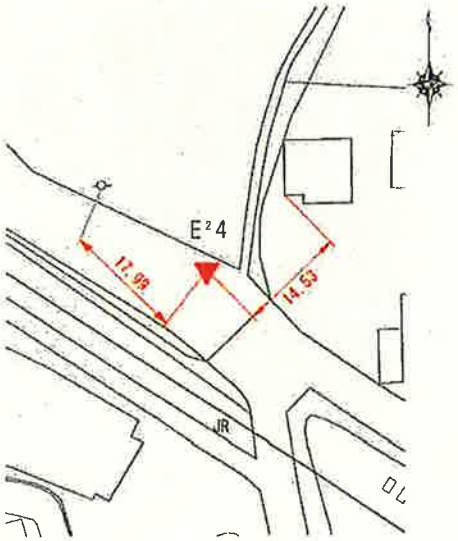

1/25000　地形図

調製　平成26年6月6日

都市部官民境界基本三角点選点手簿


ふりがな 点名	$E^2$5		1／20万図名	1／5万図名	次数
			木本	阿田和	二次
冠字選点番号		標識番号	金属標 $E^2$5		
所在地	三重県南牟婁郡紀宝町鵜殿 地内				
			地目	堤	
所有者	三重県				
測標の種類		埋設法	地上		
選点年月日	平成 26 年 4 月 25 日	選点者	山本 晴久		
設置年月日	平成 26 年 5 月 23 日	設置者	山本 晴久		
観測年月日	平成 26 年 5 月 30 日	観測者	中野 崇志		

自動車到達地点	本点横
歩道状況	―――
徒歩時間（距離）	―――
基準点周辺の状況 その他	鵜殿港堤防

備考	アンテナ高	
平成26年5月23日　新設 柱石長　0.09m GNSS測量による	☑本点 ☐偏心点	m 1.662

要図



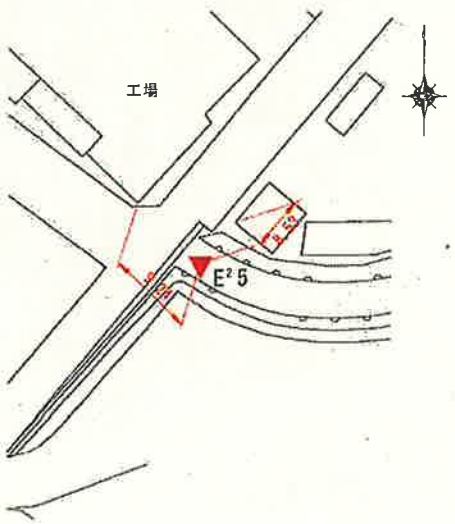

1/25000　地形図

調製　平成26年5月19日

都市部官民境界基本三角点選点手簿


ふりがな 点名	$F^2$3	1／20万図名 木本	1／5万図名 阿田和	次数 二次
冠字選点番号		標識番号	金属標 $F^2$3	
所在地	三重県南牟婁郡紀宝町井田 地内			
		地目	公衆用道路	
所有者	紀宝町			
測標の種類		埋設法	地上	
選点年月日	平成26年4月25日	選点者	山本 晴久	
設置年月日	平成26年5月23日	設置者	山本 晴久	
観測年月日	平成26年5月30日	観測者	金児 匡人	

自動車到達地点	本点横
歩道状況	―――
徒歩時間（距離）	―――
基準点周辺の状況	市街地
その他	

備考	アンテナ高	
平成26年5月23日　新設 柱石長　0.09m GNSS測量による	☑本点 ☐偏心点	m 3.120

要図



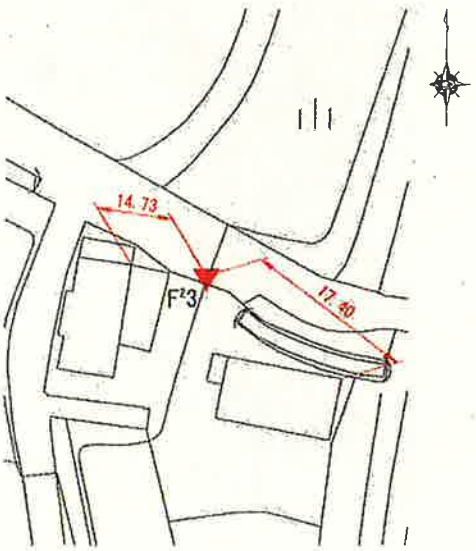

1/25000　地形図

調製　平成26年6月6日

都市部官民境界基本三角点選点手簿

ふりがな 点名	$F^2$4		1／20万図名	1／5万図名	次数
			木本	阿田和	二次
冠字選点番号		標識番号	金属標 $F^2$4		
所在地	三重県南牟婁郡紀宝町井田 地内				
			地目	公衆用道路	
所有者	国土交通省				
測標の種類		埋設法	地上		
選点年月日	平成26年4月25日	選点者	山本 晴久		
設置年月日	平成26年5月28日	設置者	山本 晴久		
観測年月日	平成26年5月30日	観測者	北林 智		

自動車到達地点	本点横
歩道状況	―――
徒歩時間（距離）	―――
基準点周辺の状況 その他	国道42号

備考	アンテナ高	
平成26年5月28日　新設 柱石長　0.09m GNSS測量による	☑本点 ☐偏心点	m 3.195

要図





1/25000　地形図

調製　平成26年6月6日

都市部官民境界基本三角点選点手簿


ふりがな 点名	$F^2$5	1／20万図名	1／5万図名	次数
		木本	阿田和	二次
冠字選点番号		標識番号	金属標 $F^2$5	
所在地	三重県南牟婁郡紀宝町鵜殿 地内			
		地目	堤	
所有者	三重県			
測標の種類		埋設法	地上	
選点年月日	平成 26 年 4 月 25 日	選点者	山本 晴久	
設置年月日	平成 26 年 5 月 23 日	設置者	山本 晴久	
観測年月日	平成 26 年 5 月 30 日	観測者	金児 匡人	

自動車到達地点	本点横
歩道状況	―――
徒歩時間（距離）	―――
基準点周辺の状況 その他	鵜殿港

備考	アンテナ高	
平成26年5月23日　新設 柱石長　0.09m GNSS測量による	☑本点 ☐偏心点	m 1.665

要図



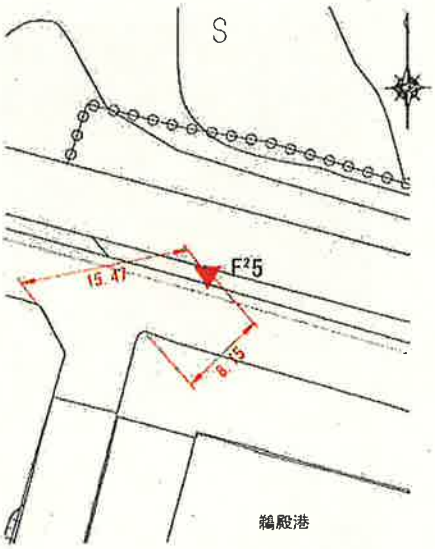

1/25000　地形図

調製　平成26年6月6日

都市部官民境界基本三角点選点手簿

ふりがな 点名	$L^2$1		1／20万図名	1／5万図名	次数
			木本	阿田和	二次
冠字選点番号		標識番号	金属標 $L^2$1		
所在地	三重県南牟婁郡紀宝町鵜殿 地内				
			地目	公衆用道路	
所有者	三重県				
測標の種類		埋設法	地上		
選点年月日	平成26年4月25日	選点者	山本 晴久		
設置年月日	平成26年5月23日	設置者	山本 晴久		
観測年月日	平成26年5月30日	観測者	山本 晴久		

自動車到達地点	本点横
歩道状況	―――
徒歩時間（距離）	―――
基準点周辺の状況	鵜殿港
その他	

備考	アンテナ高	
平成26年5月23日 新設 柱石長 0.09m GNSS測量による	☑本点 ☐偏心点	m 3.955

要図



1/25000 地形図

調製 平成26年6月6日

都市部官民境界基本三角点選点手簿

ふりがな 点名	$L^2$2	1／20万図名	1／5万図名	次数
		木本	阿田和	二次
冠字選点番号		標識番号	金属標 $L^2$2	
所在地	三重県南牟婁郡紀宝町鵜殿 地内			
			地目	公衆用道路
所有者	国土交通省			


測標の種類		埋設法	地上
選点年月日	平成 26 年 4 月 25 日	選点者	山本 晴久
設置年月日	平成 26 年 5 月 28 日	設置者	山本 晴久
観測年月日	平成 26 年 5 月 30 日	観測者	金児 国人

自動車到達地点	本点横
歩道状況	―――
徒歩時間（距離）	―――
基準点周辺の状況 その他	国道42号

備考	アンテナ高	
平成26年5月28日　新設 柱石長　0.09m GNSS測量による	☑本点 ☐偏心点	m 3.135

要図



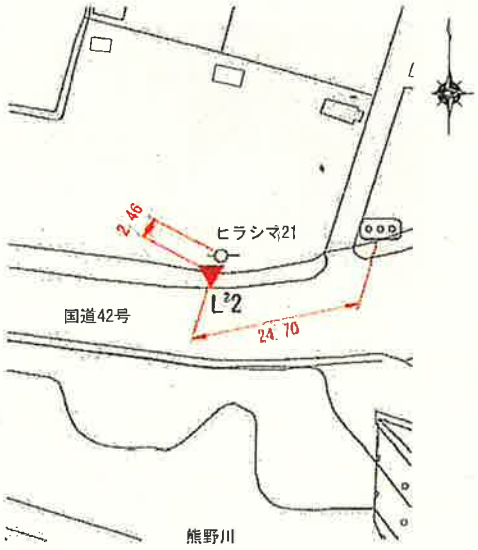

1/25000　地形図

調製　平成26年6月6日

都市部官民境界基本三角点選点手簿


ふりがな 点名	L²3		1／20万図名 木本	1／5万図名 阿田和	次数 二次
冠字選点番号		標識番号	金属標 L²3		
所在地	三重県南牟婁郡紀宝町鵜殿 地内				
			地目	堤	
所有者	三重県				
測標の種類		埋設法	地上		
選点年月日	平成26年4月25日	選点者	山本 晴久		
設置年月日	平成26年5月23日	設置者	山本 晴久		
観測年月日	平成26年5月30日	観測者	小泉 忠浩		

自動車到達地点	本点横
歩道状況	―――
徒歩時間（距離）	―――
基準点周辺の状況 その他	鵜殿港堤防

備考	アンテナ高	
平成26年5月23日　新設 柱石長　0.09m GNSS測量による	☑本点 ☐偏心点	m 1.486

要図



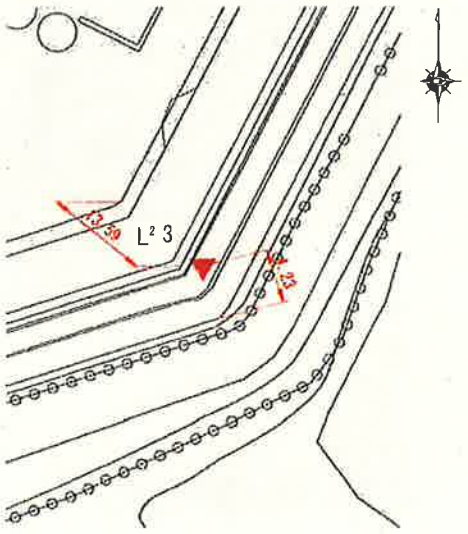


1/25000　地形図

調製　平成26年6月6日

都市部官民境界基本多角点網図

1：4000

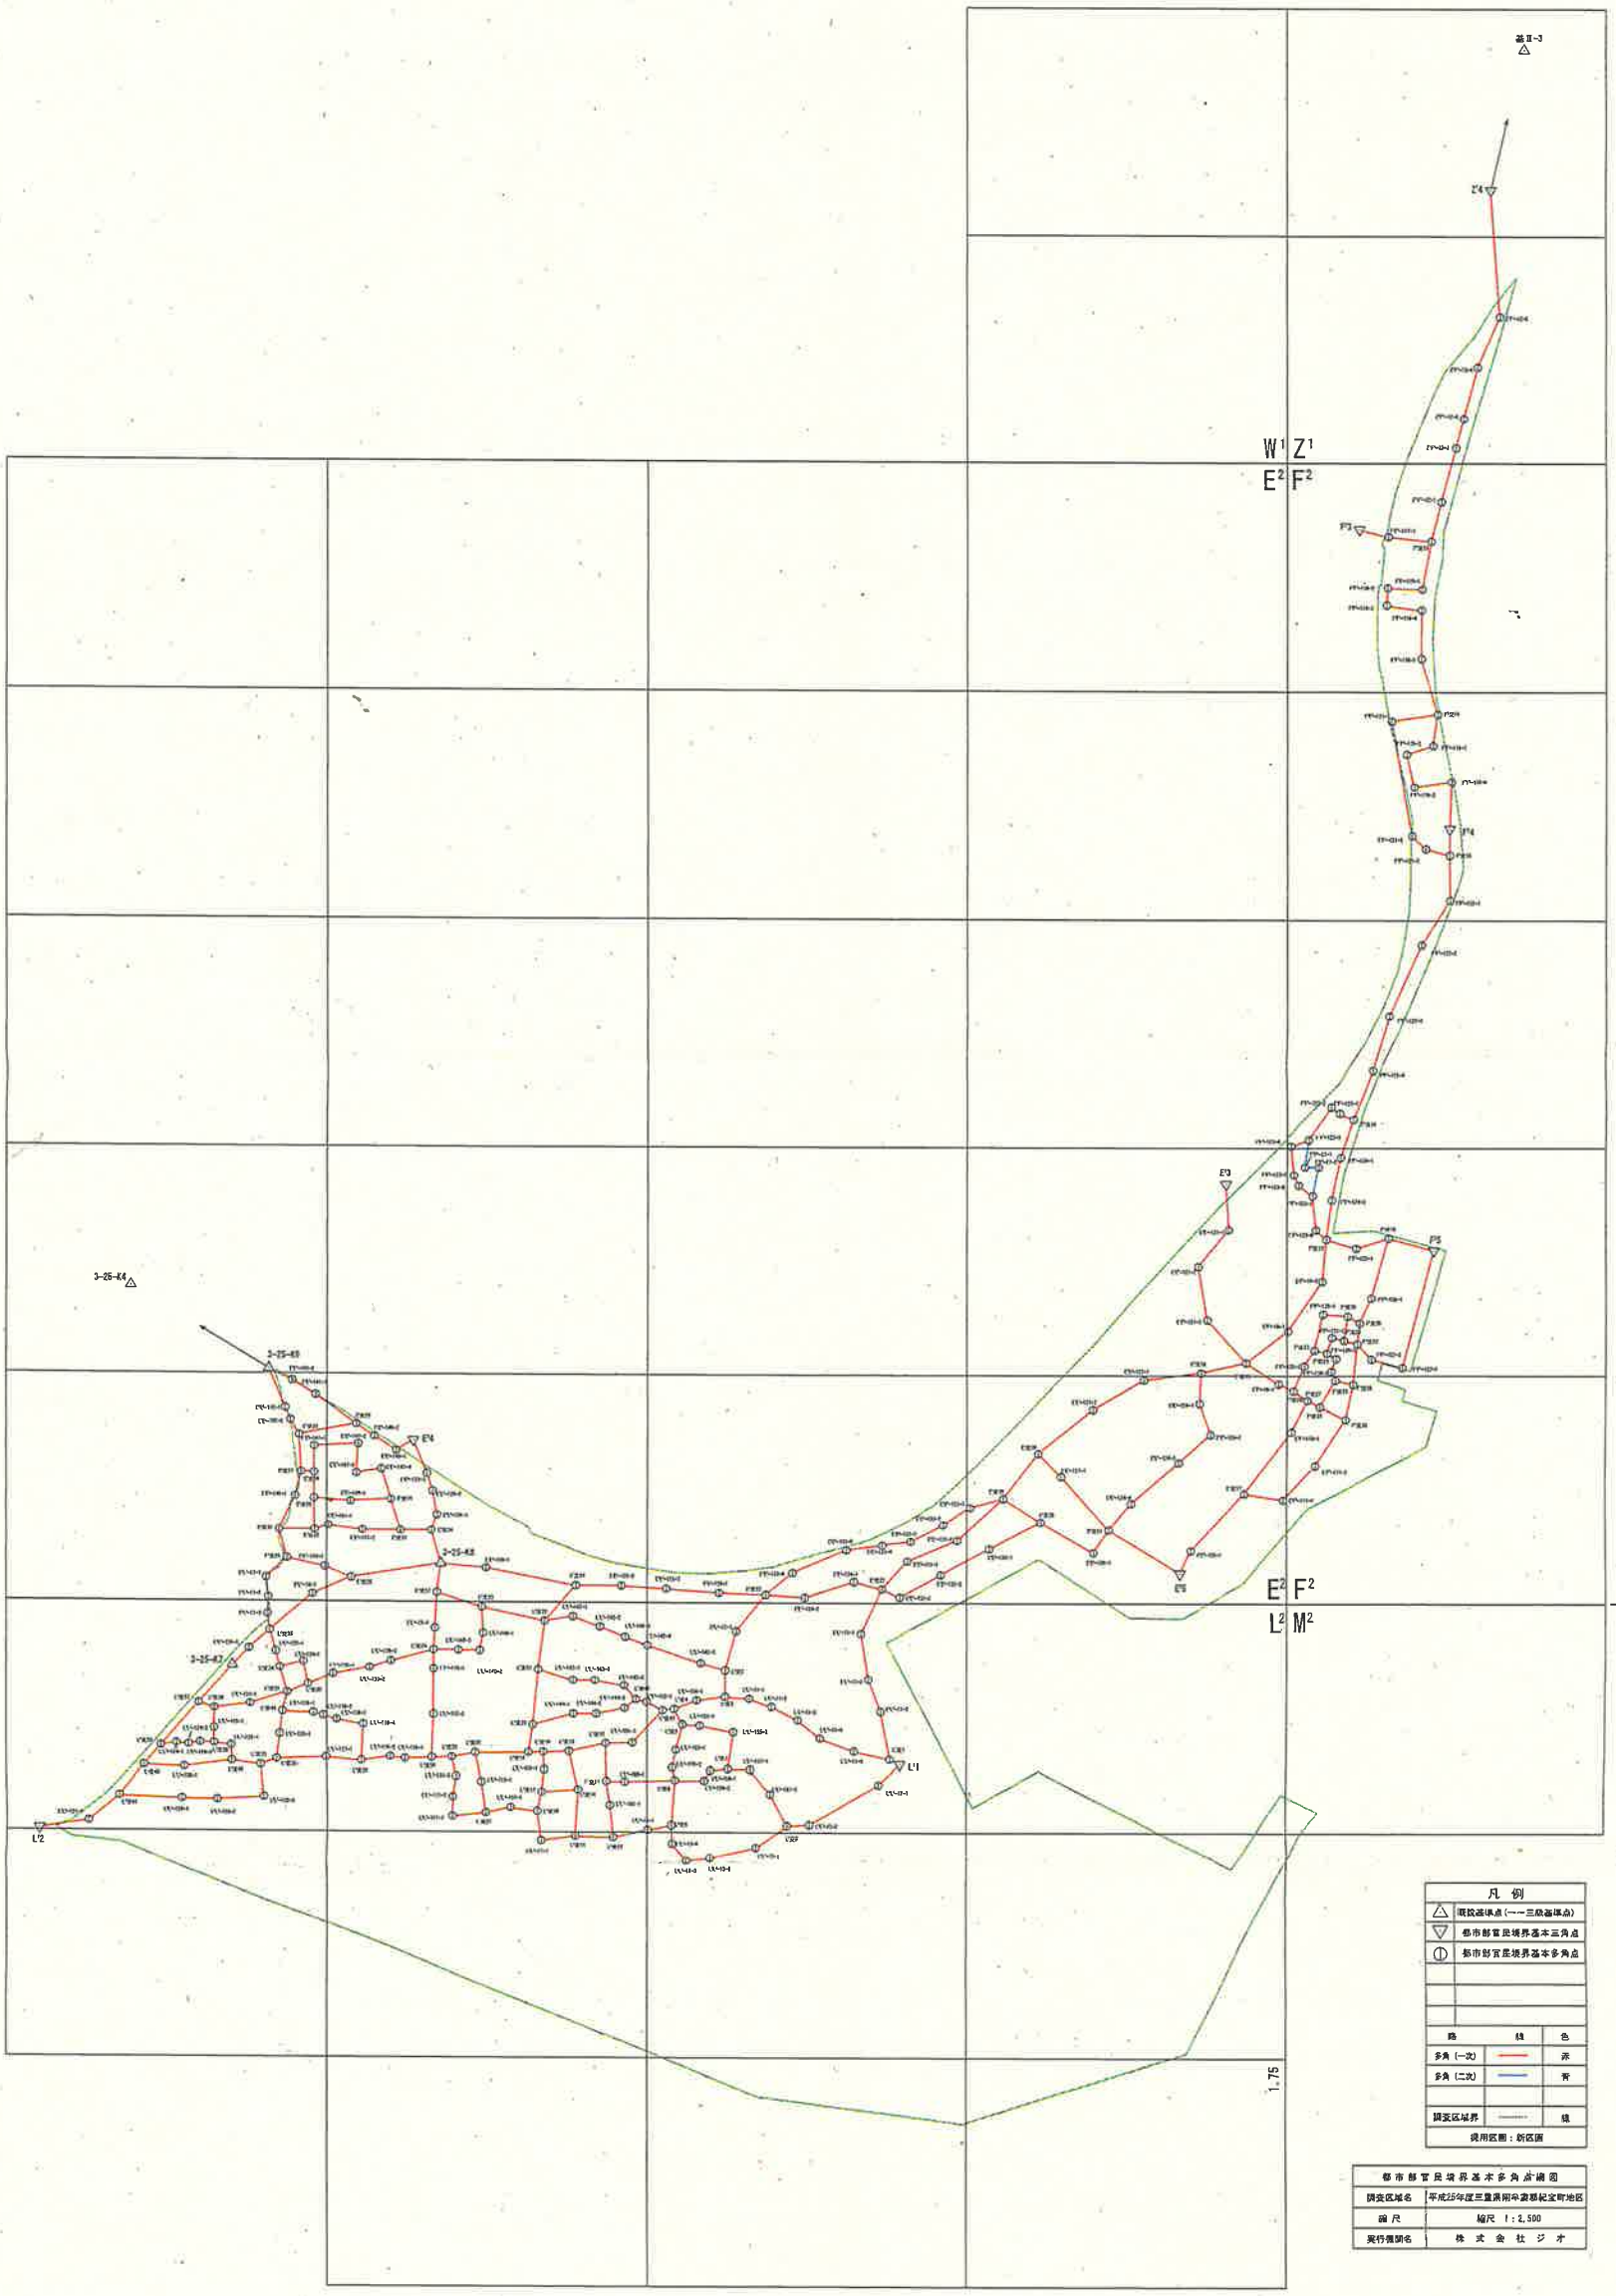

凡例	
△	現況基準点（一～三級基準点）
▽	都市部官民境界基本三角点
①	都市部官民境界基本多角点

路線	色
多角（一次）	赤
多角（二次）	青
調査区域界	緑

適用区画：新区画


都市部官民境界基本多角点網図	
調査区域名	平成25年度三重県南牟婁郡紀宝町地区
図尺	縮尺 1：2,500
実行機関名	株式会社ジオ

都市部官民境界基本多角点選点図



都市部官民境界基本多角点選点手簿

図郭番号	Z'41-4
精度区分	甲1

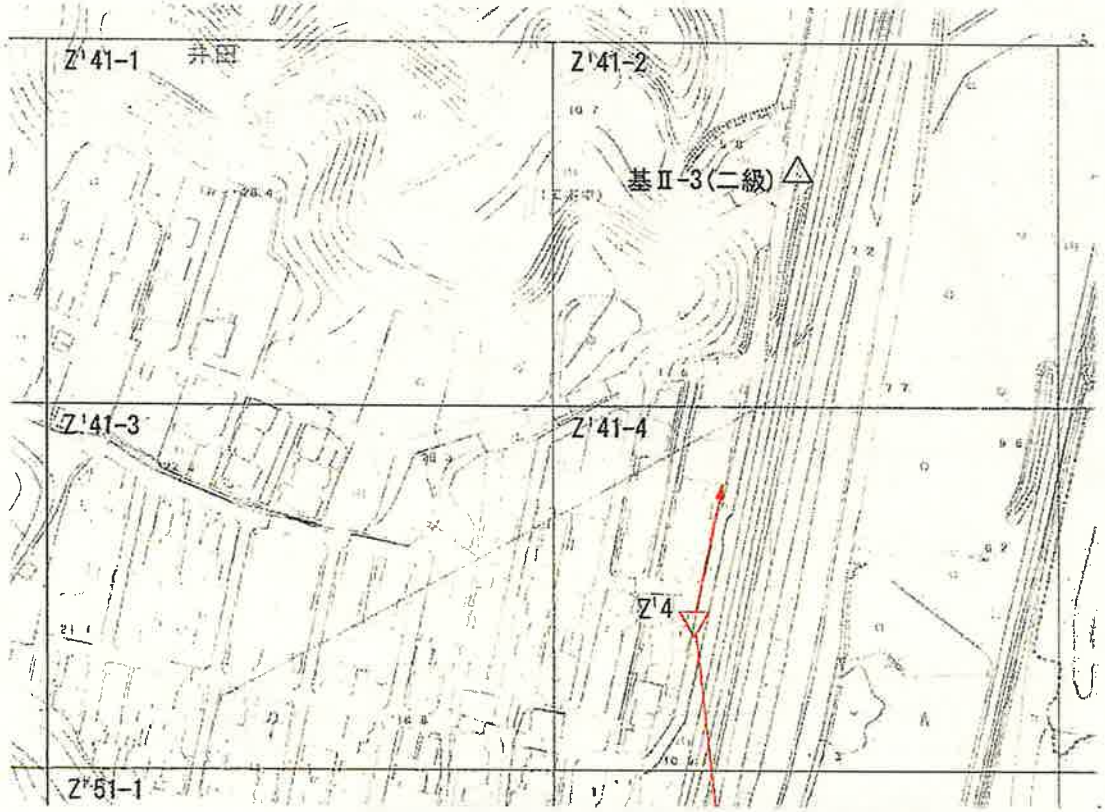


1:2500

凡 例	
△	既設基準点(一～三級基準点)
▽	都市官民境界基本三角点
⊙	都市部境界基本多角点

路線		色
多角(一次)	———	赤

都市部官民境界基本多角点選点手簿

図郭番号	Z'51-2、Z'51-4
精度区分	甲1

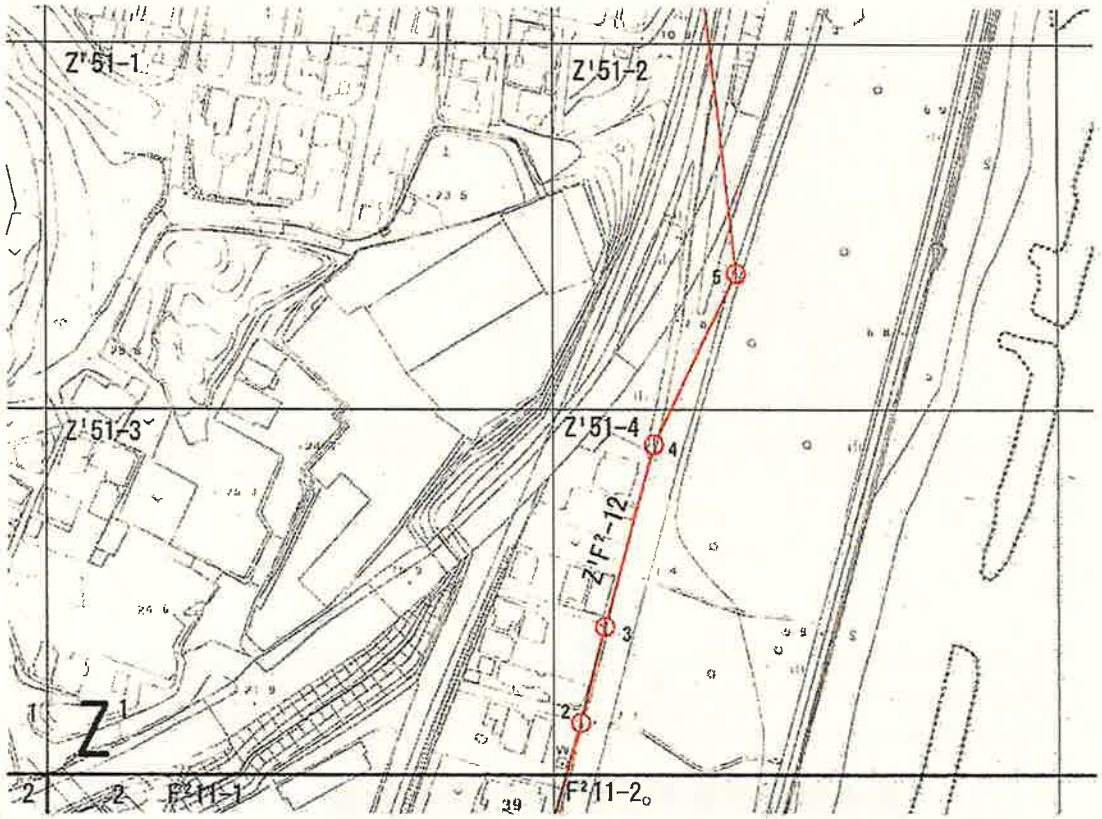


1:2500

凡 例		
▽	都市官民境界基本三角点	
①	都市部境界基本多角点	
路	線	色
多角（一次）	———	赤

都市部官民境界基本多角点選点手簿

図郭番号	E²53-1、E²53-2、E²53-3、E²53-4
精度区分	甲1

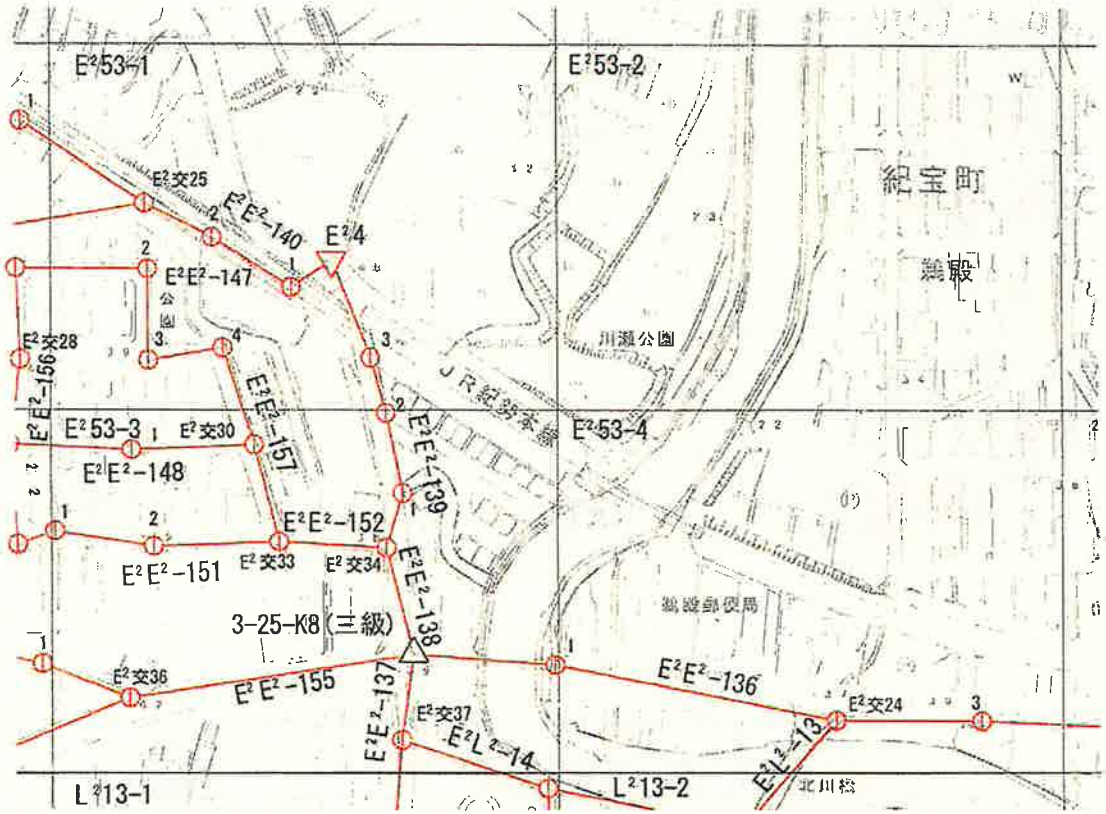

1:2500


凡 例		
△	既設基準点(一～三級基準点)	
▽	都市官民境界基本三角点	
⊙	都市部境界基本多角点	
路線		色
多角(一次)		赤

都市部官民境界基本多角点選点手簿

図郭番号	E²52-1、E²52-2、E²52-3、E²52-4
精度区分	甲1



1:2500

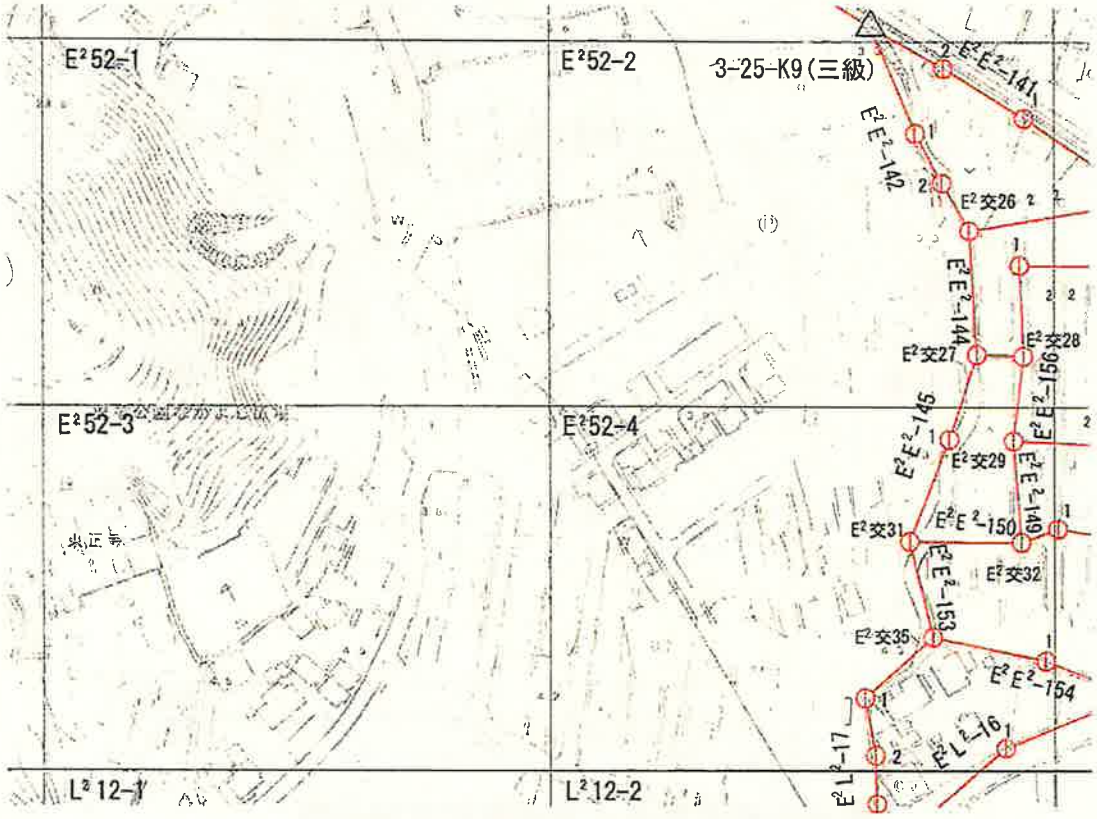


凡　例	
△	既設基準点(一～三級基準点)
▽	都市官民境界基本三角点
①	都市部境界基本多角点

路線		色
多角（一次）	———	赤

都市部官民境界基本多角点選点手簿

図郭番号	L²12-1、L²12-2、L²12-3、L²12-4
精度区分	甲1

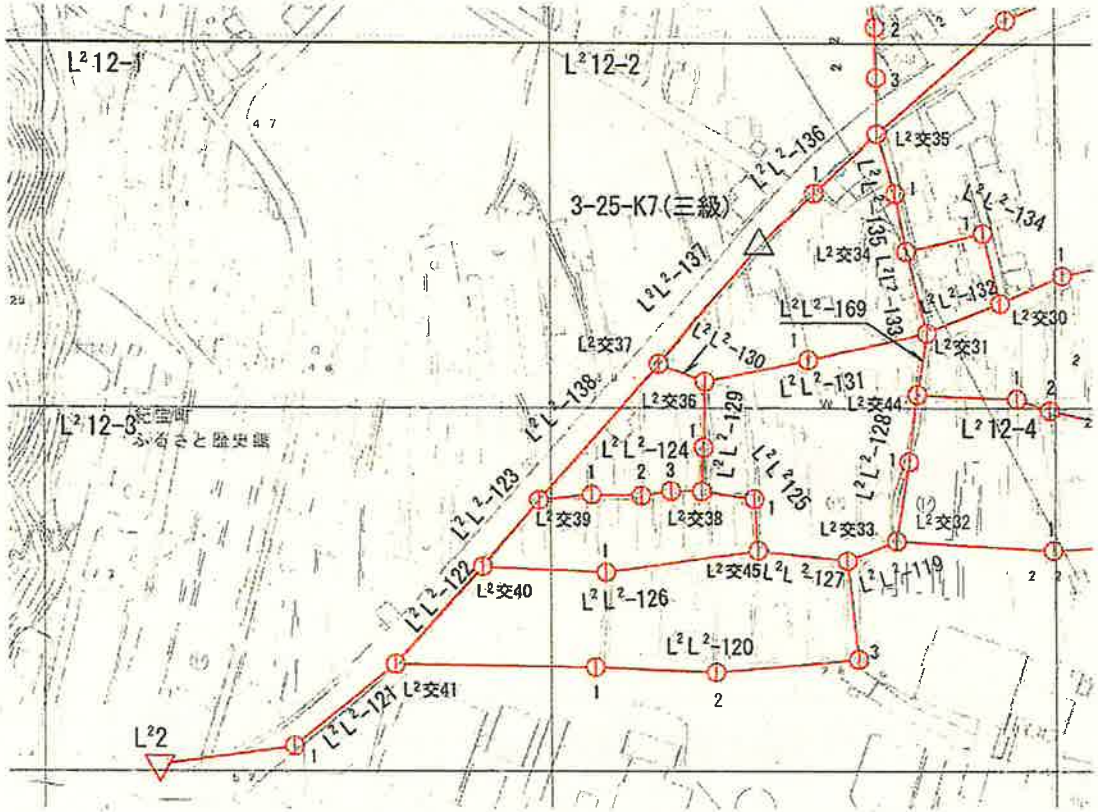


1:2500

凡　例	
△	既設基準点(一～三級基準点)
▽	都市官民境界基本三角点
ⓘ	都市部境界基本多角点

路線		色
多角（一次）	———	赤

都市部官民境界基本多角点選点手簿

図郭番号	L²23-1、L²23-2、L²23-3、L²23-4
精度区分	甲1

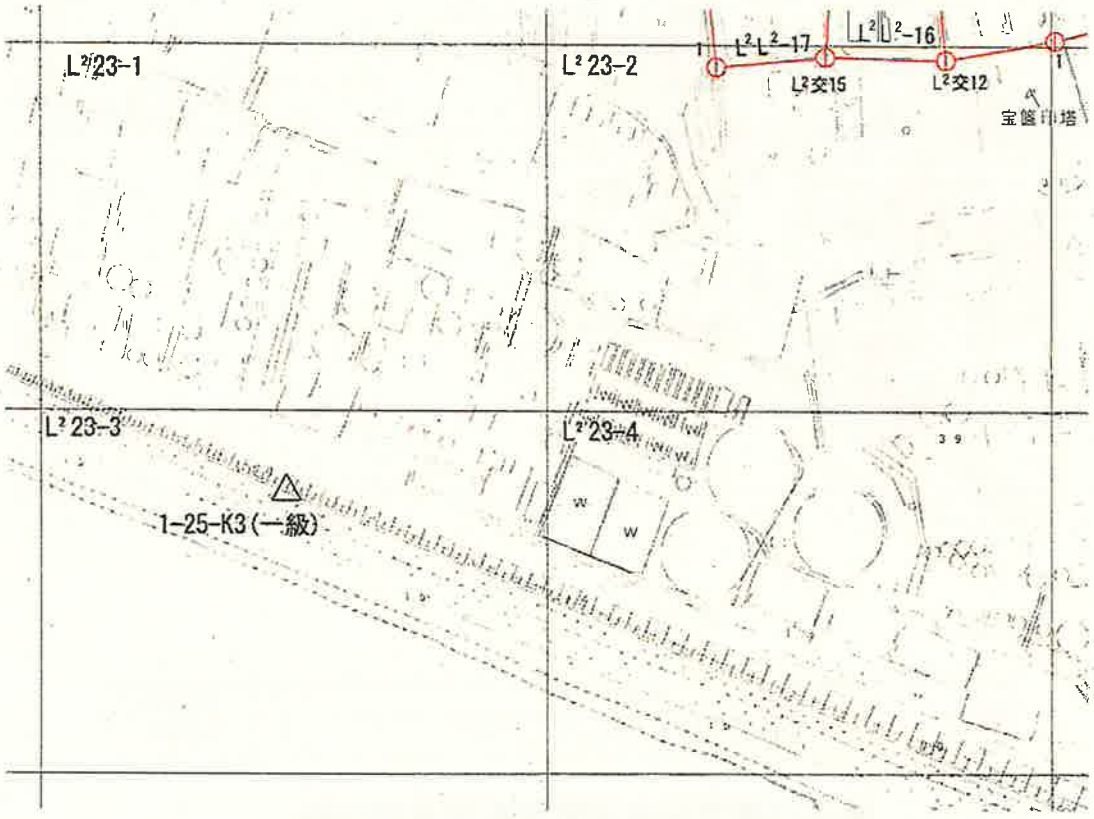


1:2500

凡 例	
△	既設基準点(一～三級基準点)
▽	都市官民境界基本三角点
ⓘ	都市部境界基本多角点

路線		色
多角(一次)	———	赤

都市部官民境界基本多角点選点手簿

図郭番号	L²24-1、L²24-2、L²24-3、L²24-4
精度区分	甲1

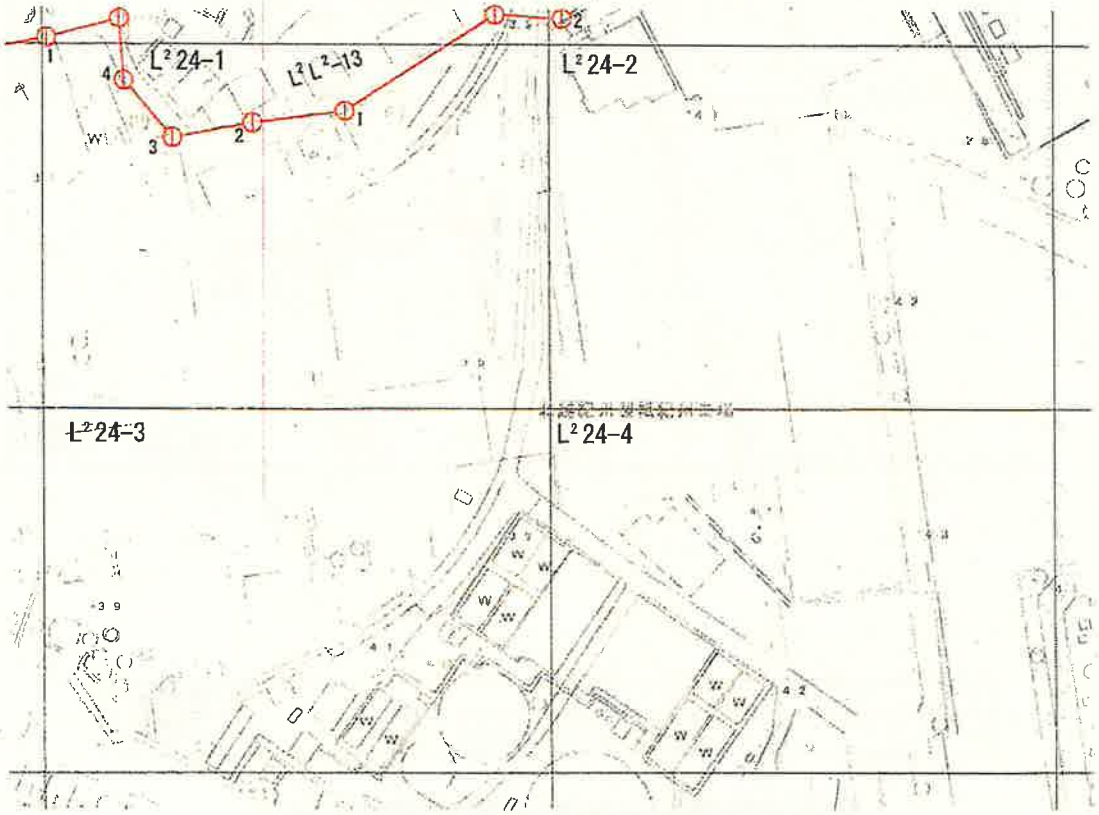


1:2500

凡 例		
▽	都市官民境界基本三角点	
①	都市部境界基本多角点	
路	線	色
多角（一次）	———	赤

都市部官民境界基本多角点選点手簿

図郭番号	F²11-1、F²11-2、F²11-3、F²11-4
精度区分	甲1

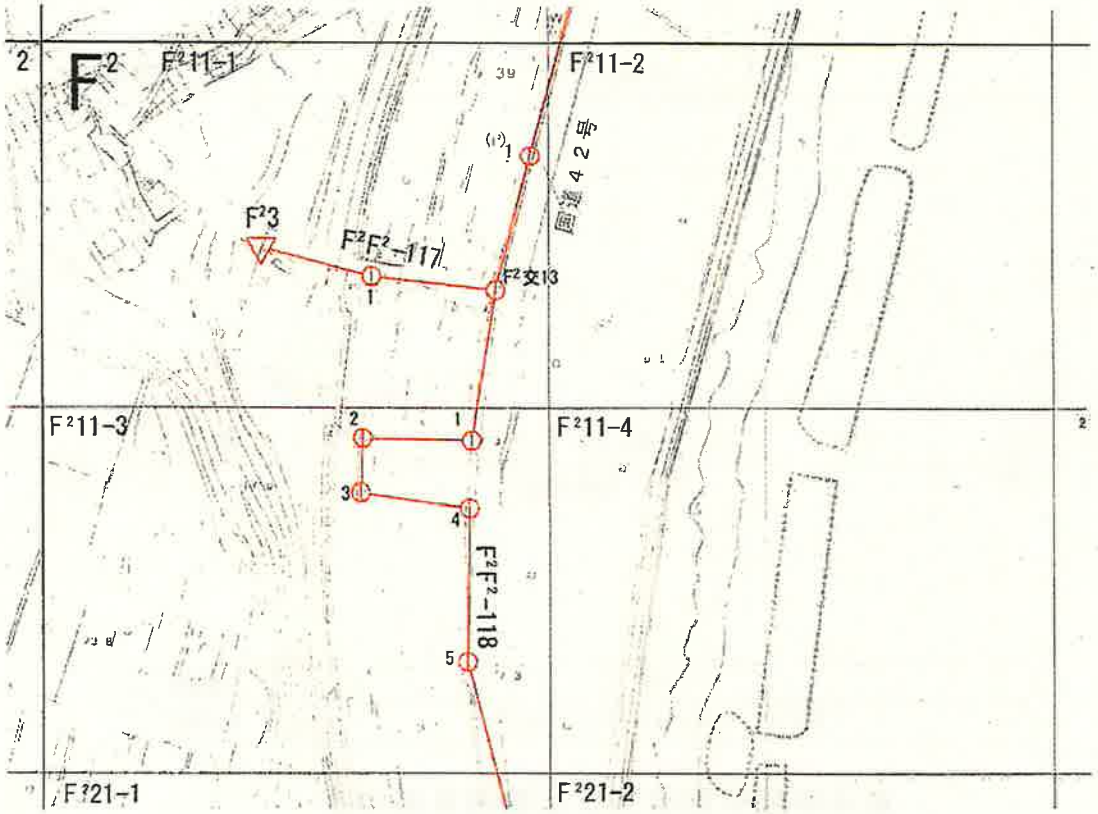


1:2500

凡　例	
▽	都市官民境界基本三角点
①	都市部境界基本多角点

路線		色
多角（一次）	———	赤

都市部官民境界基本多角点選点手簿

図郭番号	F²21-1、F²21-2、F²21-3、F²21-4
精度区分	甲1

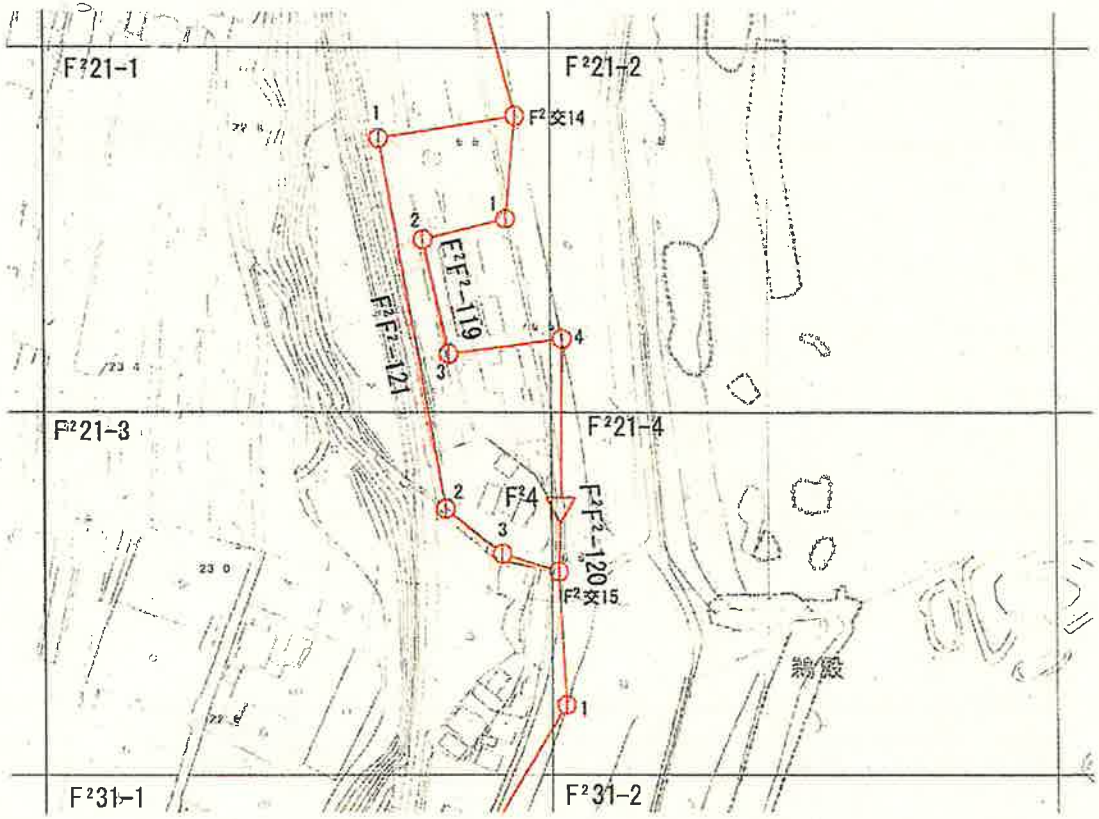


1:2500

凡 例		
▽	都市官民境界基本三角点	
◎	都市部境界基本多角点	
路	線	色
多角（一次）	———	赤

都市部官民境界基本多角点選点手簿

図郭番号	F²31-1、F²31-2、F²31-3、F²31-4
精度区分	甲1

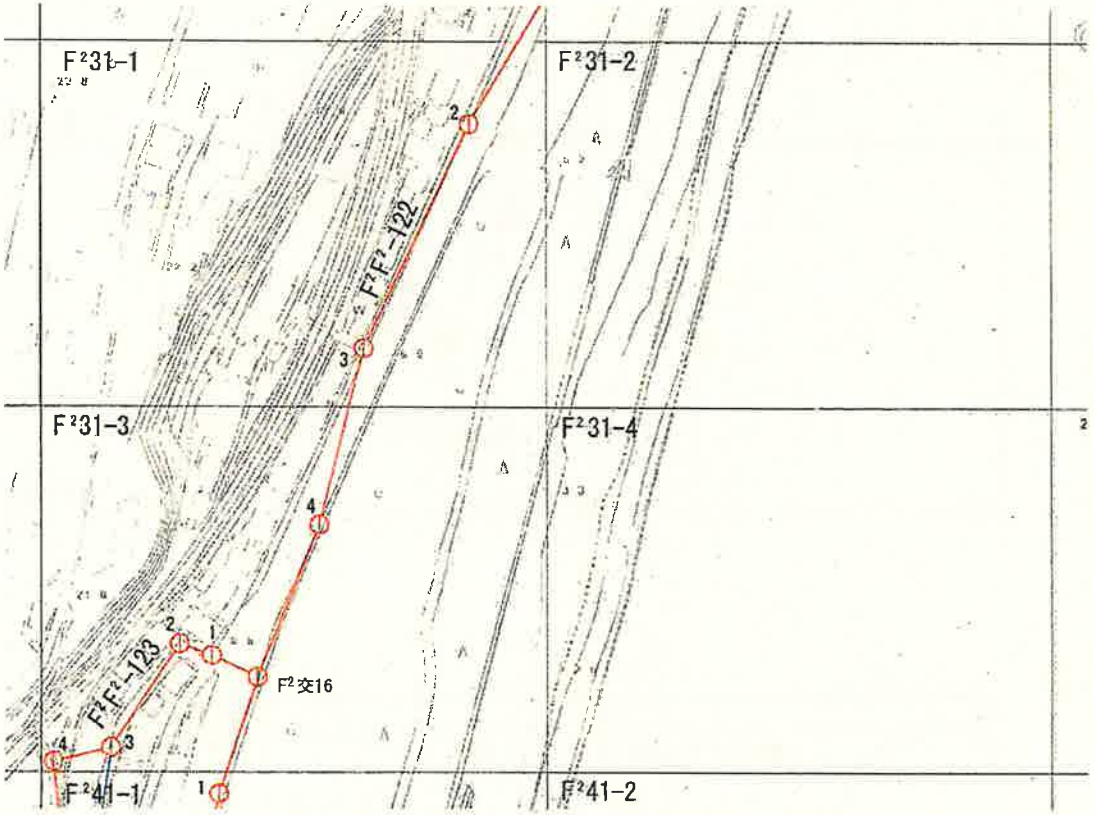


1:2500

凡　例		
▽	都市官民境界基本三角点	
①	都市部境界基本多角点	
路線		色
多角（一次）	———	赤
多角（二次）	———	青

都市部官民境界基本多角点選点手簿

図郭番号	F²41-1、F²41-2、F²41-3、F²41-4
精度区分	甲1

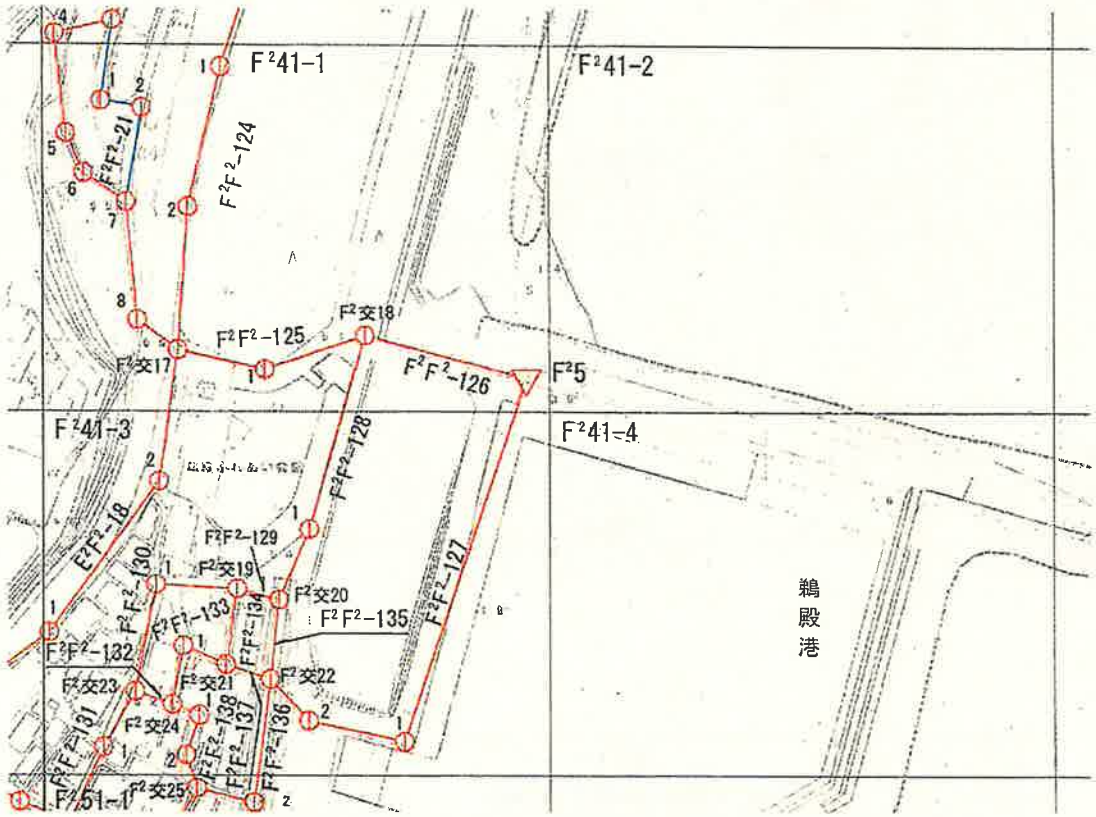


1:2500

凡 例	
▽	都市官民境界基本三角点
①	都市部境界基本多角点

路線		色
多角（一次）	———	赤
多角（二次）	———	青

都市部官民境界基本多角点選点手簿

図郭番号	E²45-1、E²45-2、E²45-3、E²45-4
精度区分	甲1

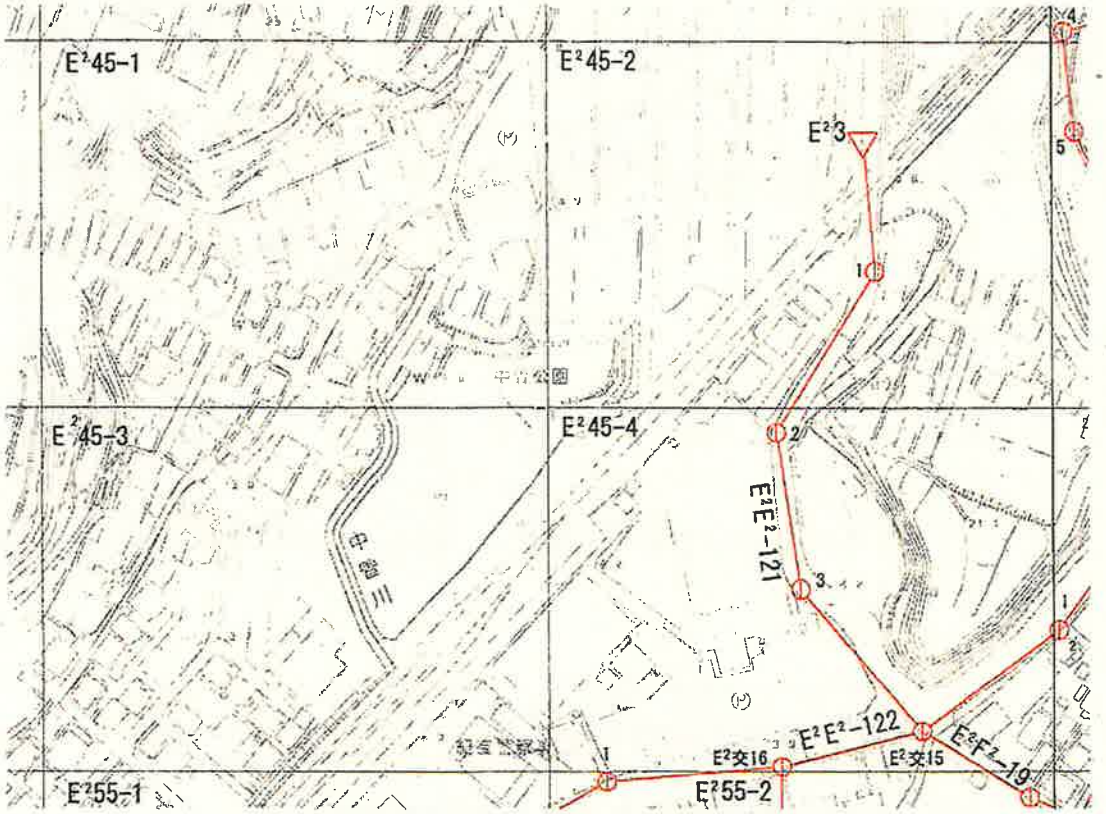


1:2500

凡　例		
▽	都市官民境界基本三角点	
①	都市部境界基本多角点	
路線		色
多角（一次）		赤

都市部官民境界基本多角点選点手簿

図郭番号	F²51-1、F²51-2、F²51-3、F²51-4
精度区分	甲1

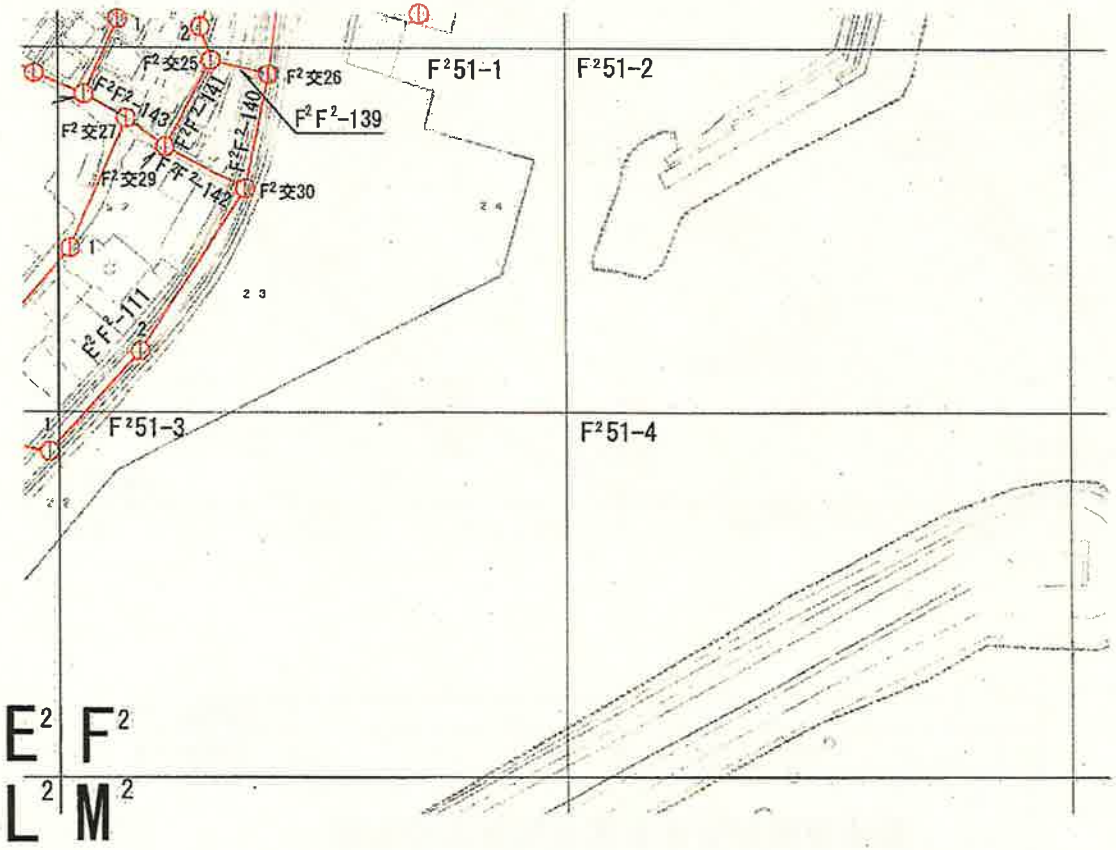


1:2500

凡　例	
▽	都市官民境界基本三角点
①	都市部境界基本多角点

路線		色
多角（一次）	――	赤

都市部官民境界基本多角点選点手簿

図郭番号	E²55-1、E²55-2、E²55-3、E²55-4
精度区分	甲1

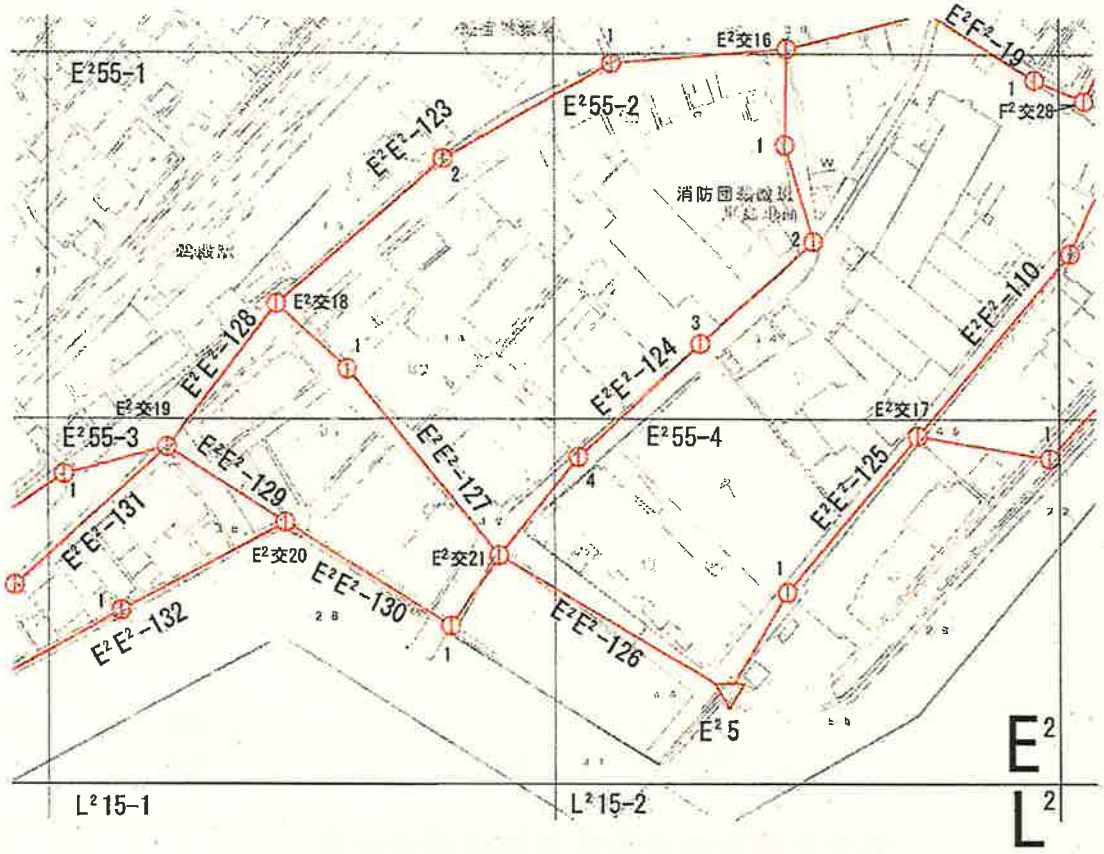


1:2500

凡 例		
▽	都市官民境界基本三角点	
①	都市部境界基本多角点	
路	線	色
多角（一次）	———	赤

都市部官民境界基本多角点選点手簿

図郭番号	E²54-1、E²54-2、E²54-3、E²54-4
精度区分	甲1

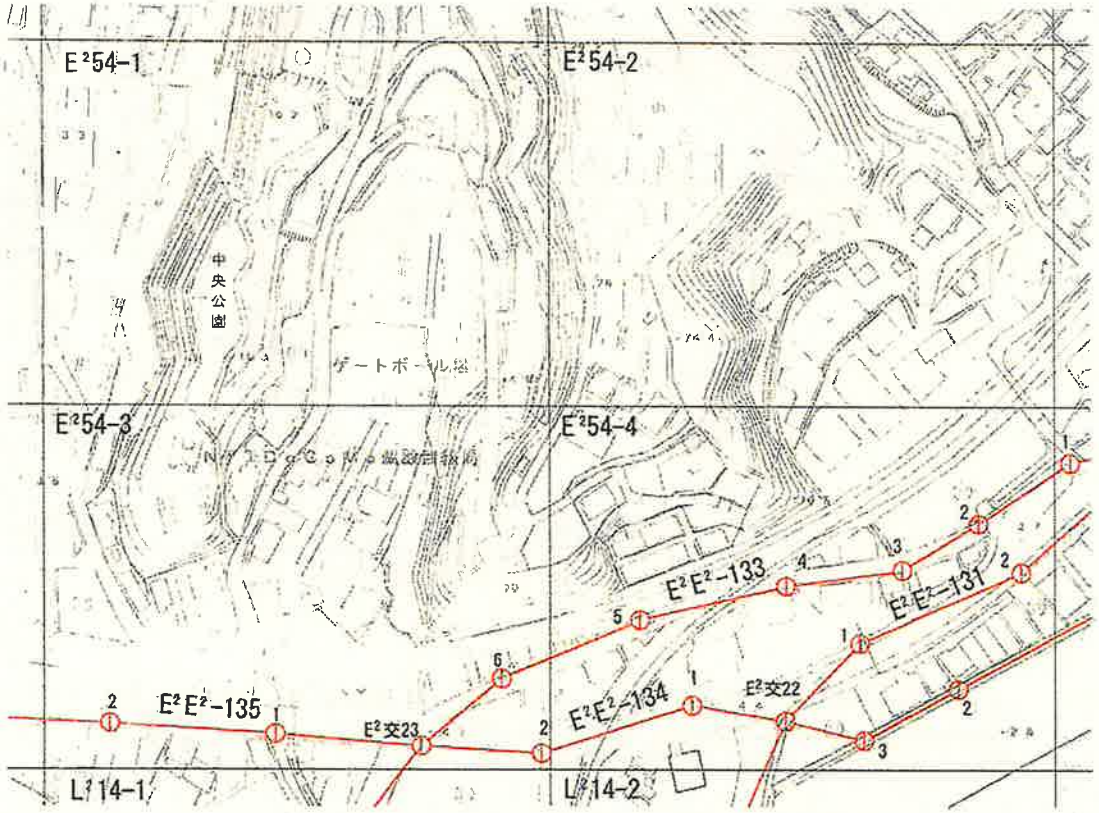


1:2500

凡 例		
▽	都市官民境界基本三角点	
①	都市部境界基本多角点	
路	線	色
多角（一次）		赤

都市部官民境界基本多角点選点手簿

図郭番号	L²14-1、L²14-2、L²14-3、L²14-4
精度区分	甲1

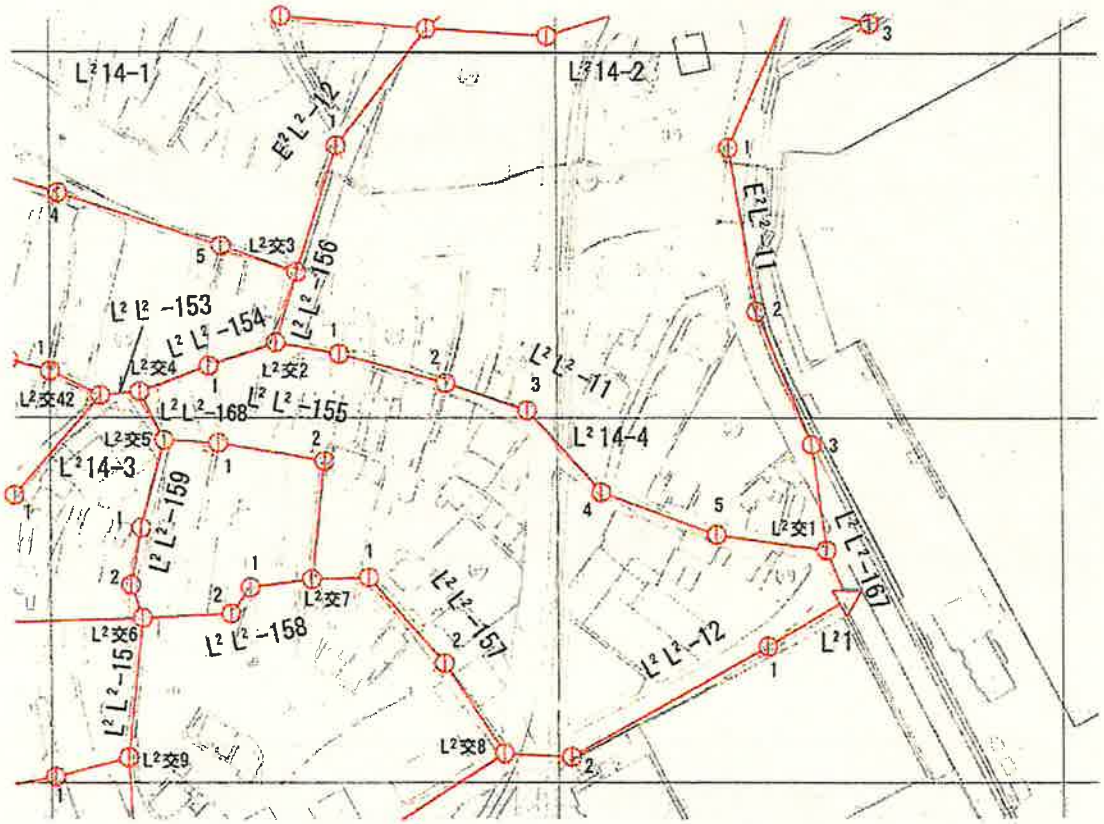


1:2500

凡　例		
▽	都市官民境界基本三角点	
①	都市部境界基本多角点	
路	線	色
多角（一次）	———	赤

都市部官民境界基本多角点選点手簿

図郭番号	L²13-1、L²13-2、L²13-3、L²13-4
精度区分	甲1

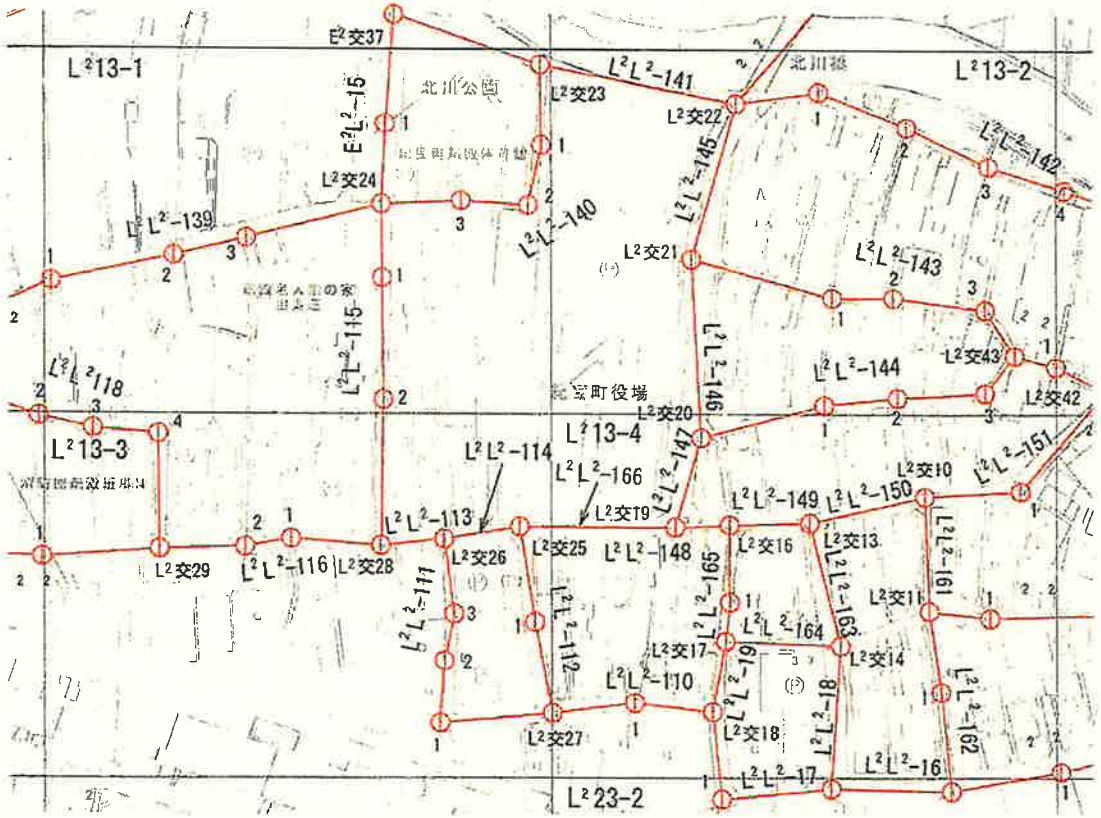


1:2500

凡　例		
▽	都市官民境界基本三角点	
①	都市部境界基本多角点	
路	線	色
多角（一次）		赤

都市部官民境界基本細部点網図

1 : 5000

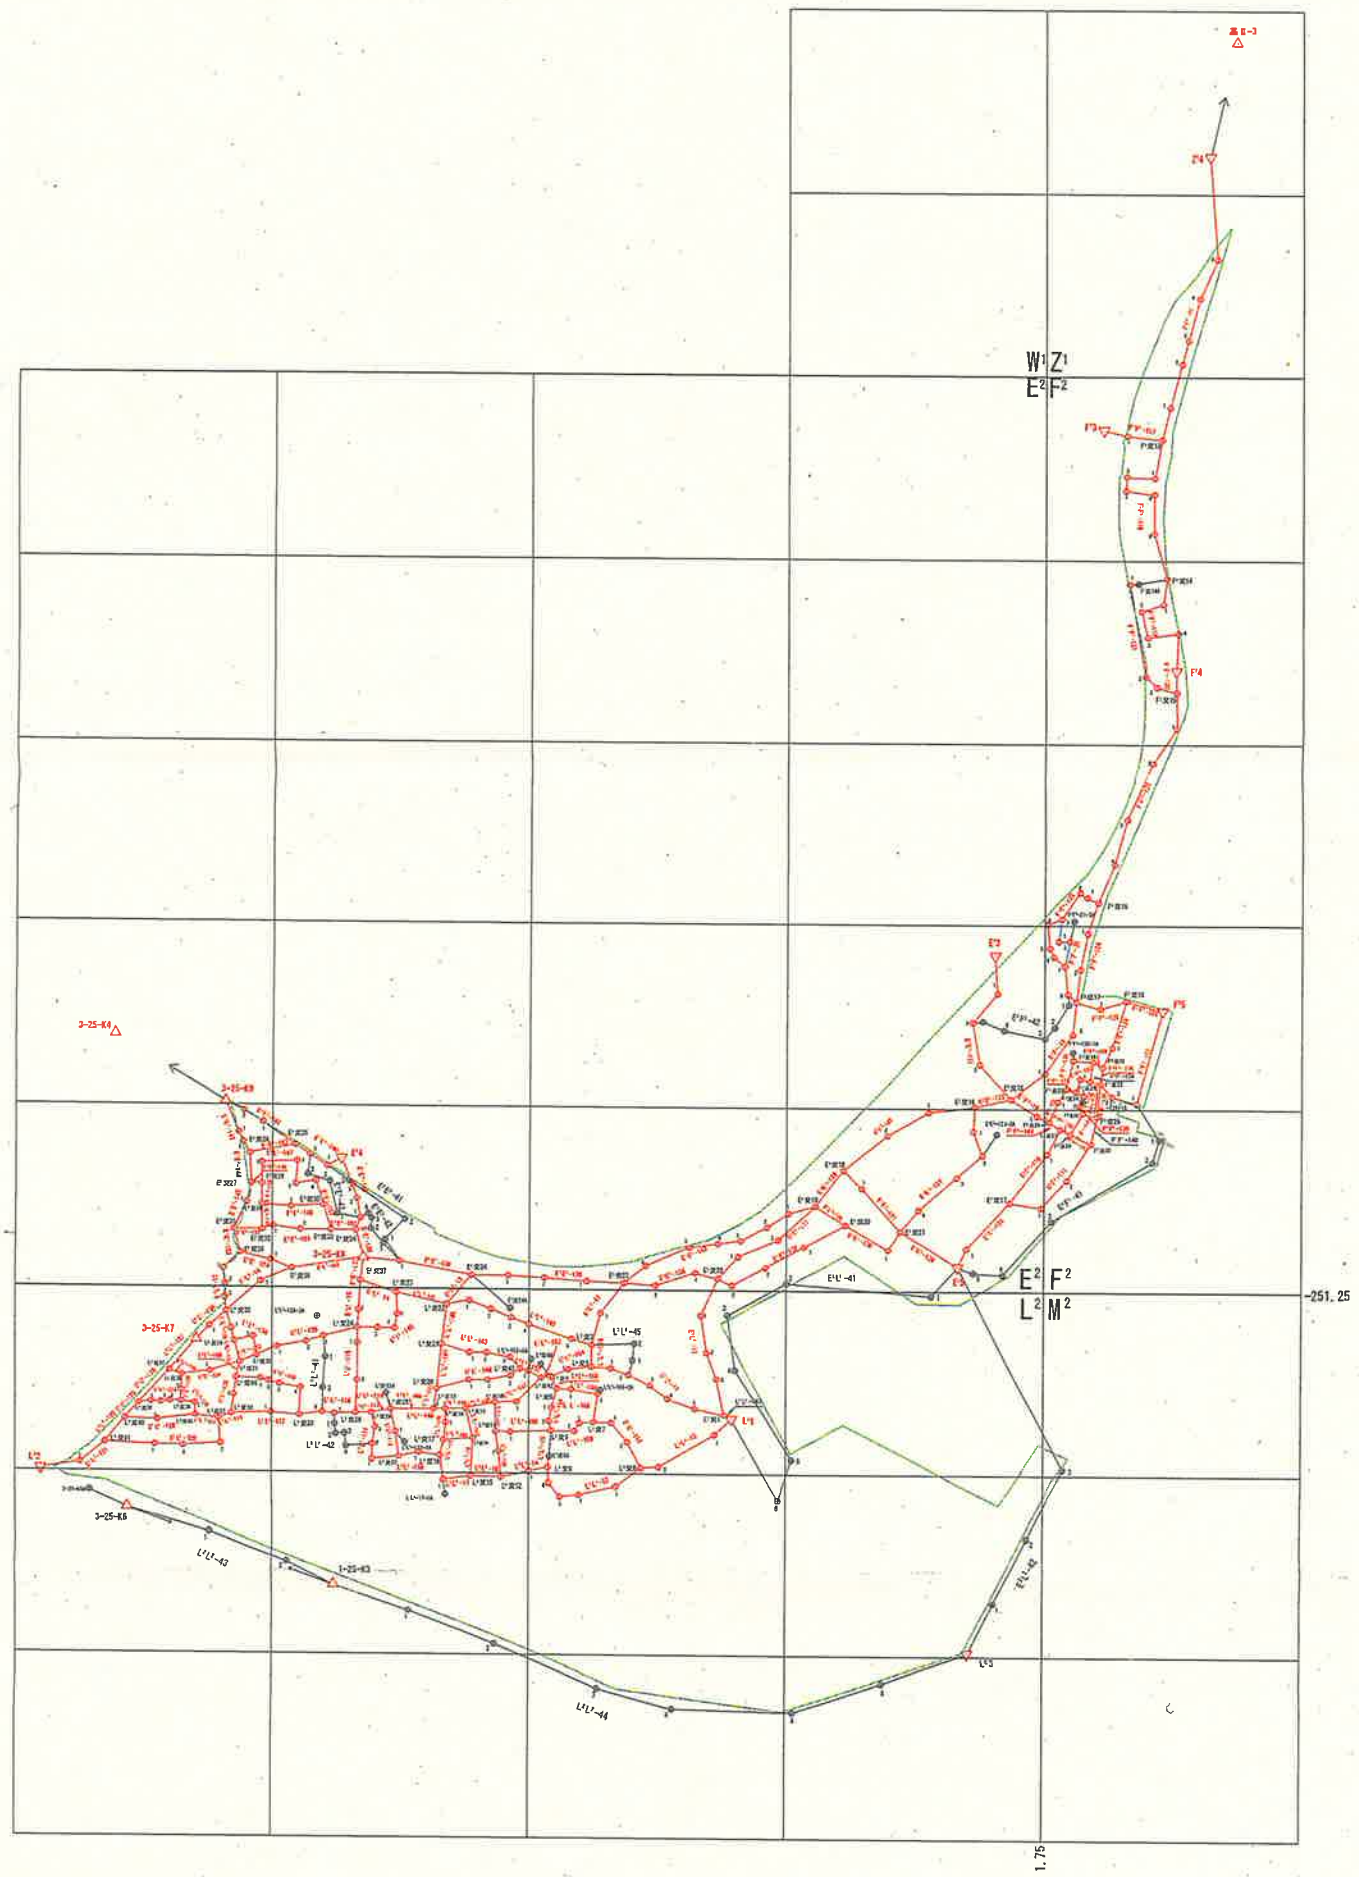

凡例	
△	既設基準点(一～三級基準点)
▽	都市部官民境界基本三角点
◎	都市部官民境界基本多角点
⊕	都市部官民境界基本細部点

路線		色
多角(一次)		赤
多角(二次)		青
細部(一次)		黒
調査区域界		緑

隣用区画：新区画

都市部官民境界基本細部点網図	
調査区域名	平成25年度三重県南牟婁郡紀宝町地区
縮尺	縮尺 1：6,000
実行機関名	株式会社ジオ