
業務名：三重県大紀町における平成２５年度都市部官民境界基本調査業務

実施地区：三重県大紀町錦区域

都市部官民境界基本調査
三重県大紀町　調査区域図

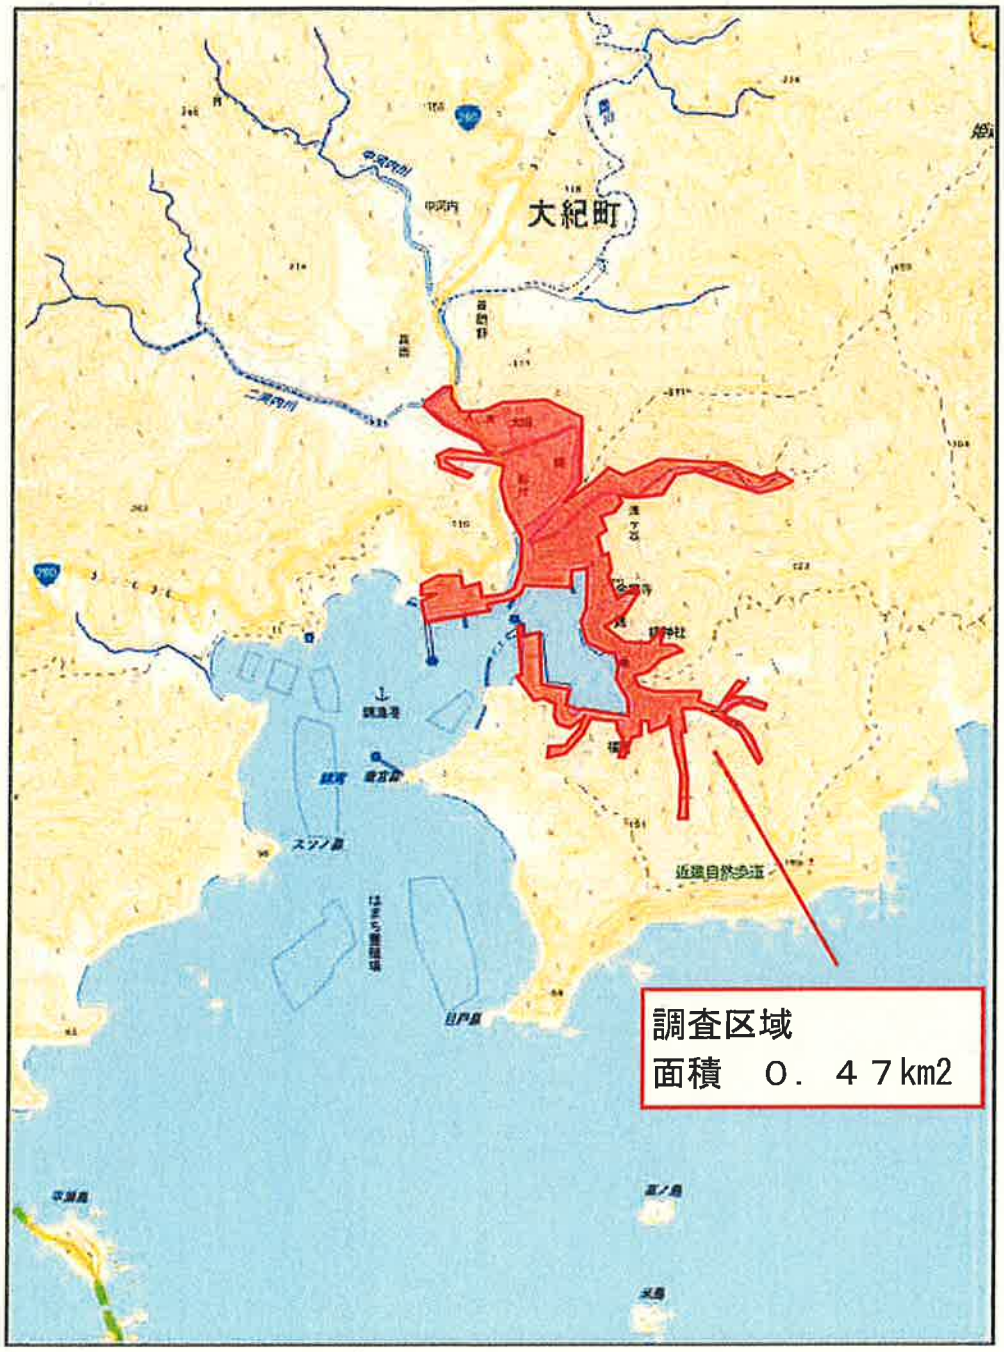

都市部官民境界基本三角点網図

D⁶ ▲Ⅲ名古谷

E⁶

F⁶

G⁶ ▲Ⅱ姫坂越

H⁶

J⁶

K⁶

L⁶ -196.25

M⁶

N⁶

P⁶


Q⁶ -197.50

R⁶

S⁶ +35.00

T⁶ +36.75


-198.75 +38.50

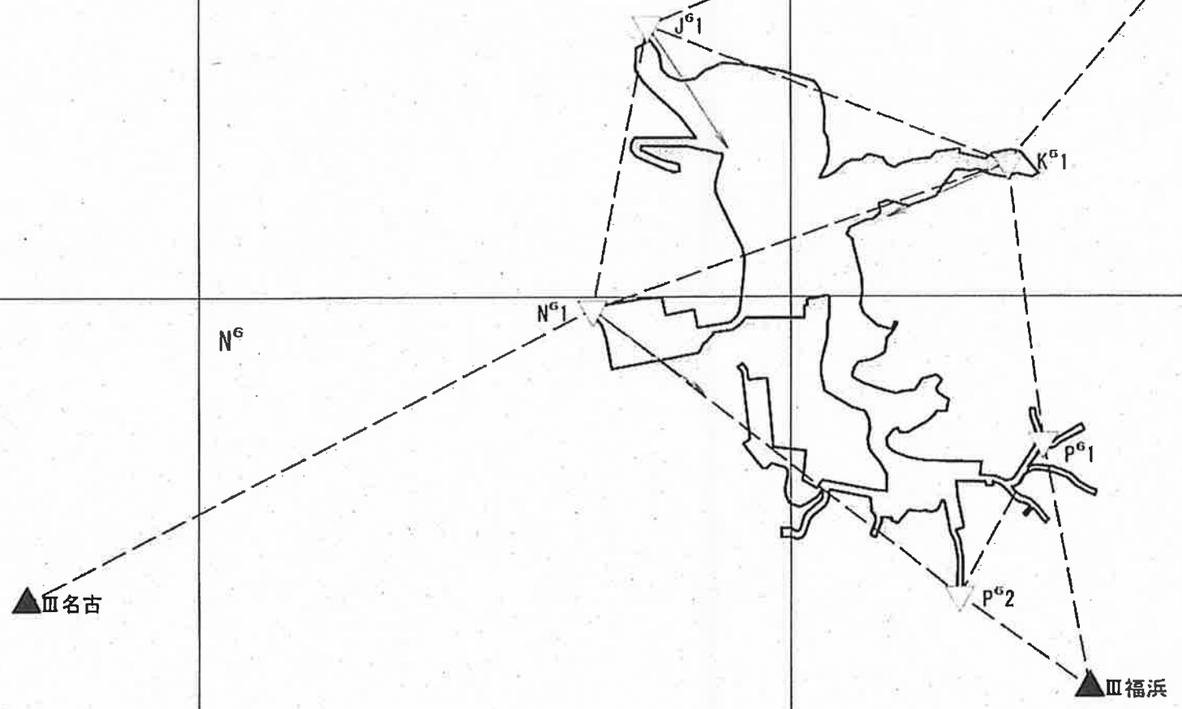

0 1000m 2000m

1 : 25,000

都市部官民境界基本三角点平均図

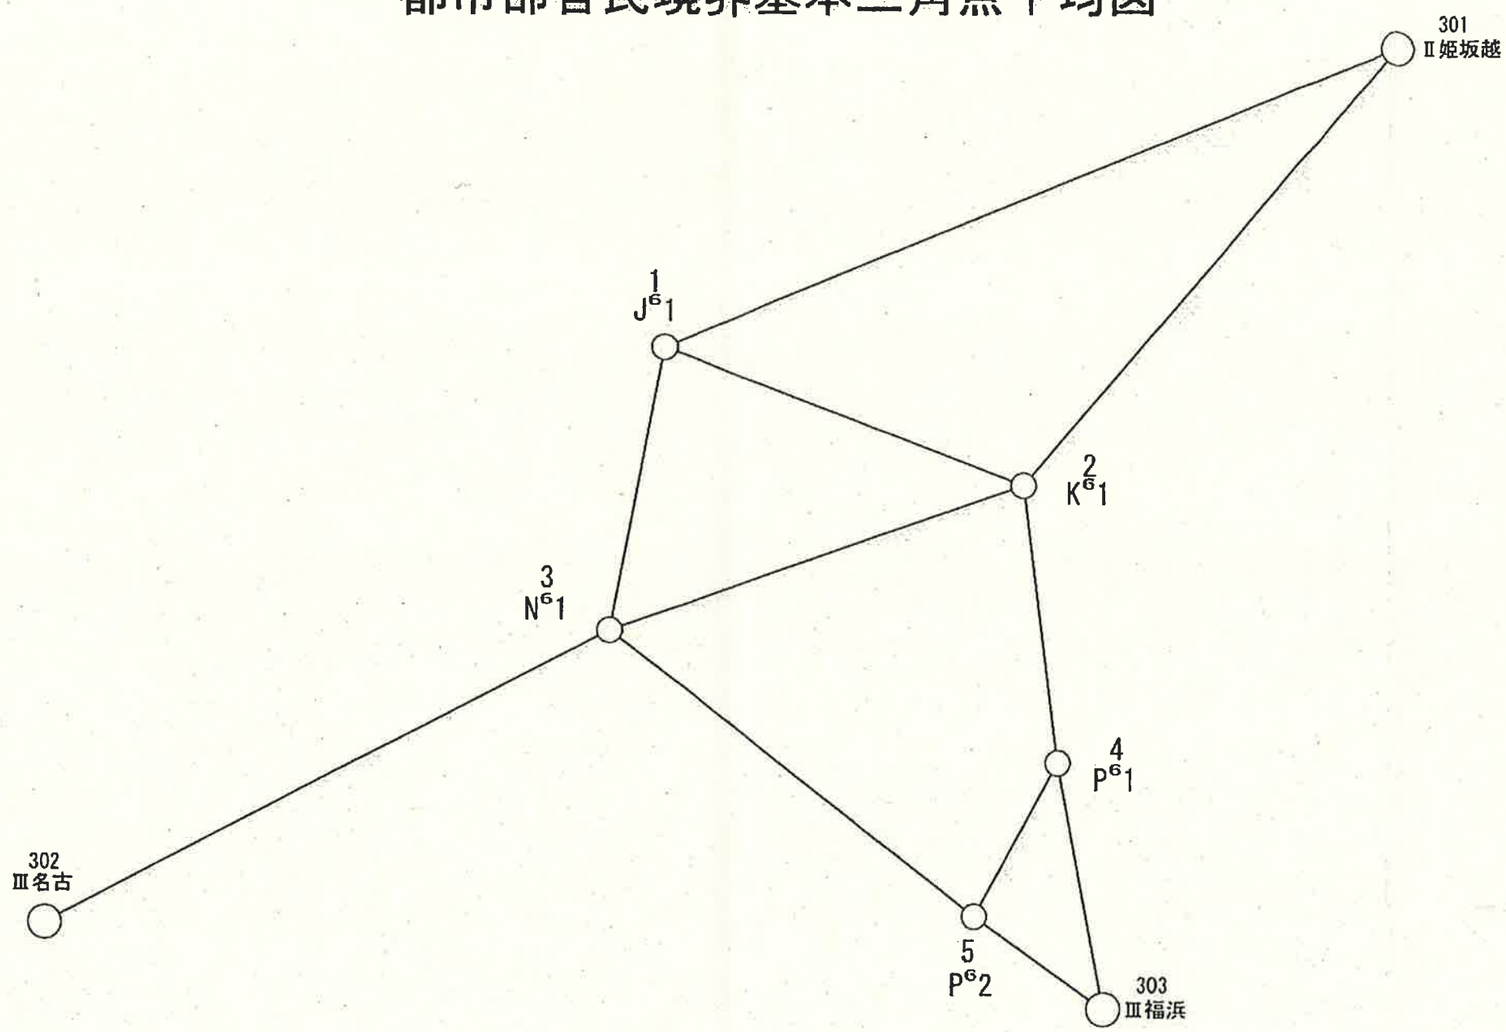




0　1000m　2000m

1：25.000

都市部官民境界基本三角点平均図		
調査区域名	平成25年度　三重県大紀町錦区域	
縮　尺	1　25000	
実行機関名	株式会社　怡土	
承　認	年　月	氏　名
	平成26年6月	及川公記印

都市部官民境界基本三角点選点手簿



測点名	P6-1	標識	金属標	次数	1
所在地	三重県度会郡大紀町錦48番3地先				
現況地目	公衆用道路				
所有者 管理者	大紀町				
連絡先	大紀町　総務財政課				
埋標日	平成26年　6月24日				
実施機関	株式会社　怡土				

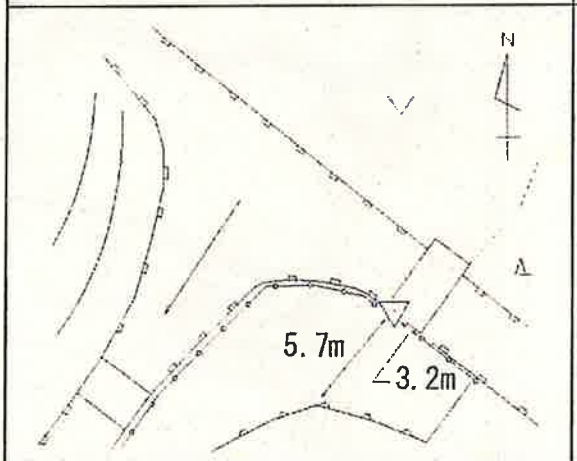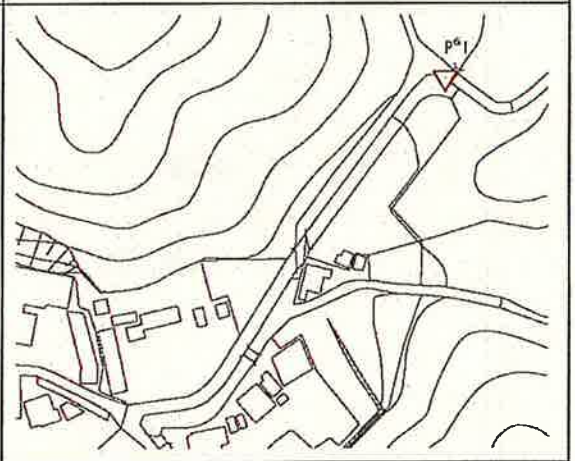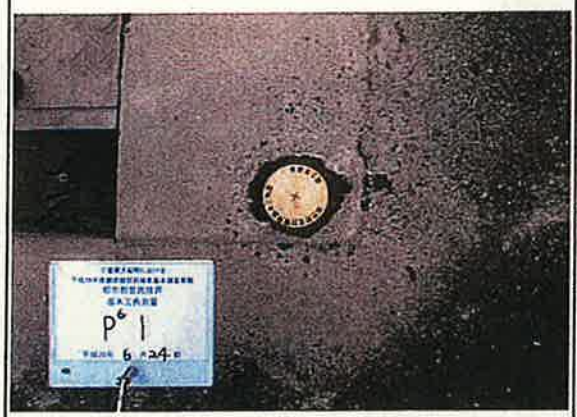略　図	経 路 図
	
近　景	遠　景
	

作成者	平成26年　7月28日	作成者	柴田　一公	点検者	平田　雅紹

都市部官民境界基本三角点選点手簿

測点名	N6-1	標識	金属標	次数	1
所在地		三重県度会郡大紀町錦802番5地先			
現況地目		公衆用道路			
所有者 管理者		大紀町			
連絡先		大紀町　総務財政課			
埋標日		平成26年　6月24日			
実施機関		株式会社　怡土			

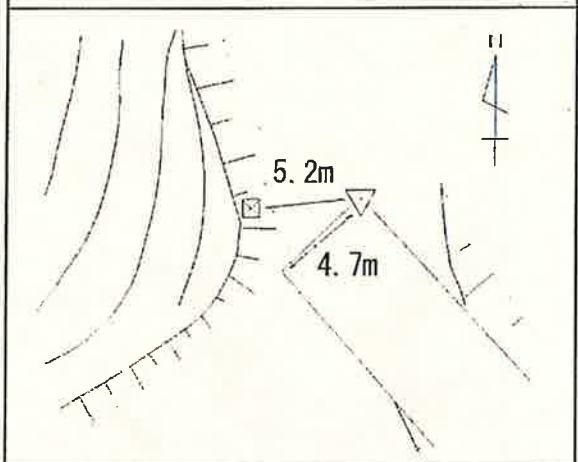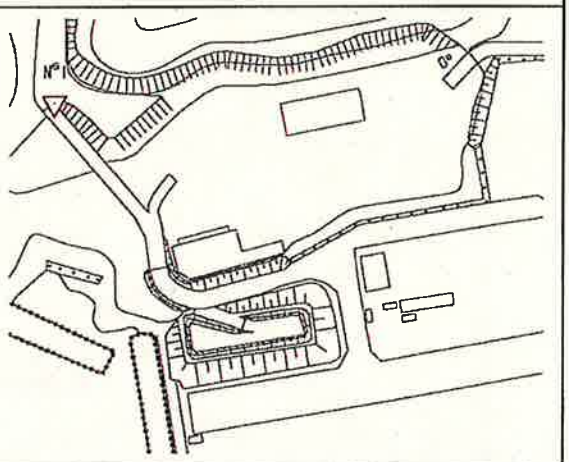略　図	経 路 図
	


近　景	遠　景
	

作成者	平成26年　7月28日	作成者	柴田　一公	点検者	平田　雅紹


都市部官民境界基本三角点選点手簿

測点名	K6-1	標識	金属標	次数	1
所在地	三重県度会郡大紀町錦342番6地先				
現況地目	公園				
所有者 管理者	大紀町				
連絡先	大紀町　総務財政課				
埋標日	平成26年　6月23日				
実施機関	株式会社　怡土				


略　図

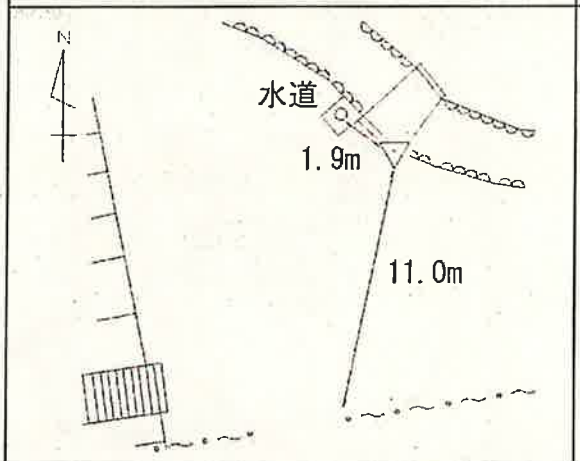

経路図

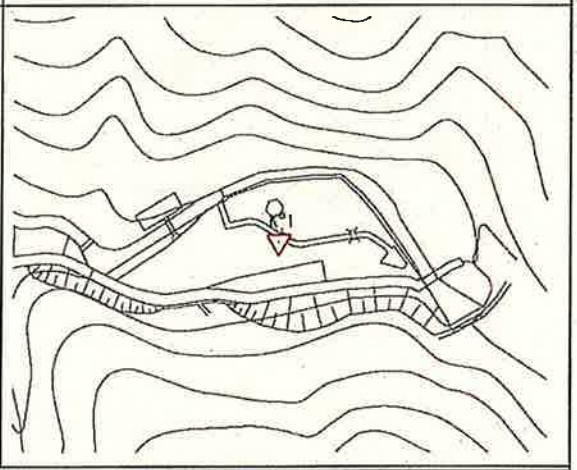

近　景

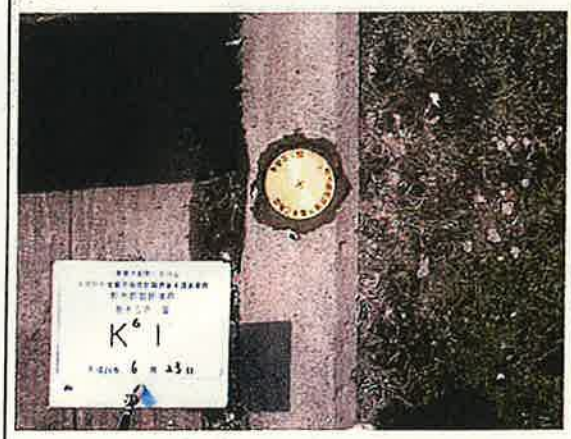



遠　景



作成者	平成26年　7月28日	作成者	柴田　一公	点検者	平田　雅紹

都市部官民境界基本三角点選点手簿

測点名	J6-1	標識	金属標	次数	1
所在地	三重県度会郡大紀町錦449番16地先				
現況地目	公衆用道路				
所有者 管理者	大紀町				
連絡先	大紀町　総務財政課				
埋標日	平成26年　6月25日				
実施機関	株式会社　怡土				

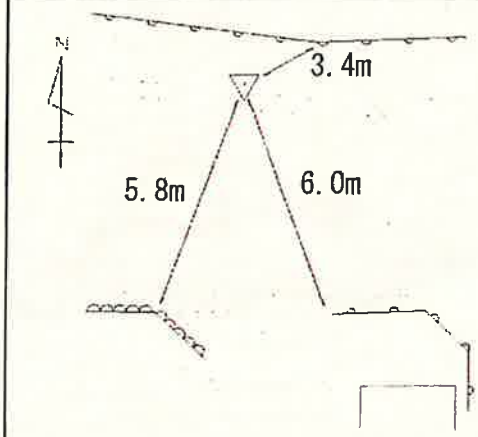
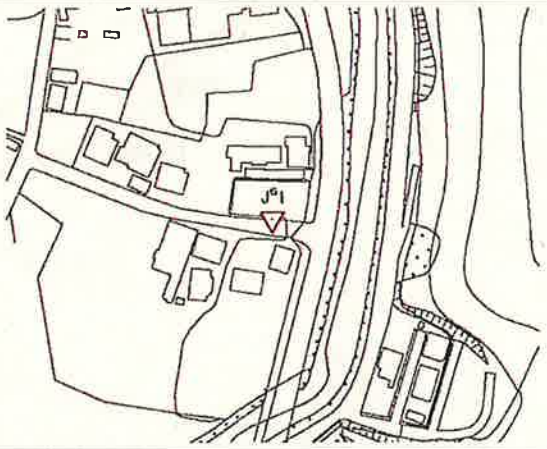
略　図	経 路 図
	

近　景	遠　景
	

作成者	平成26年　7月28日	作成者	柴田　一公	点検者	平田　雅紹


都市部官民境界基本三角点選点手簿

測点名	P6-2	標識	金属標	次数	1
所在地	三重県度会郡大紀町錦36番3地先				
現況地目	公衆用道路				
所有者 管理者	大紀町				
連絡先	大紀町　総務財政課				
埋標日	平成26年　6月24日				
実施機関	株式会社　怡土				

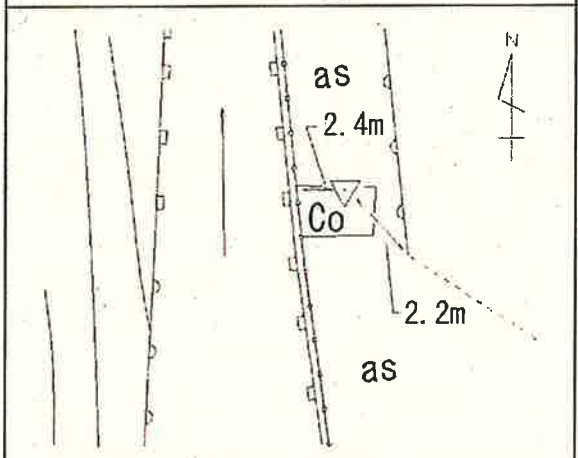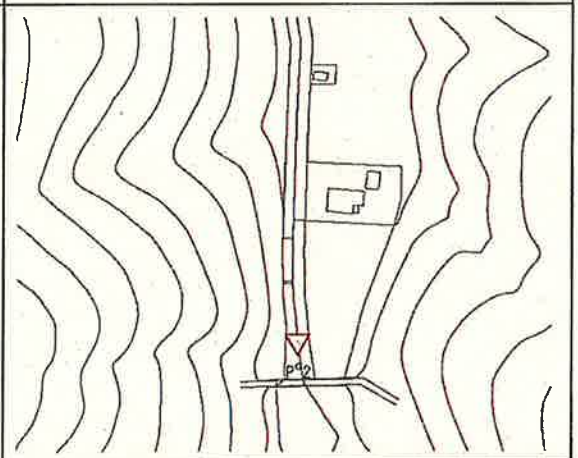略　図	経 路 図
	
近　景	遠　景
	

作成者	平成26年　7月28日	作成者	柴田　一公	点検者	平田　雅紹

都市部官民境界基本多角点網図(TS法)
兼都市部官民境界基本細部点配置図

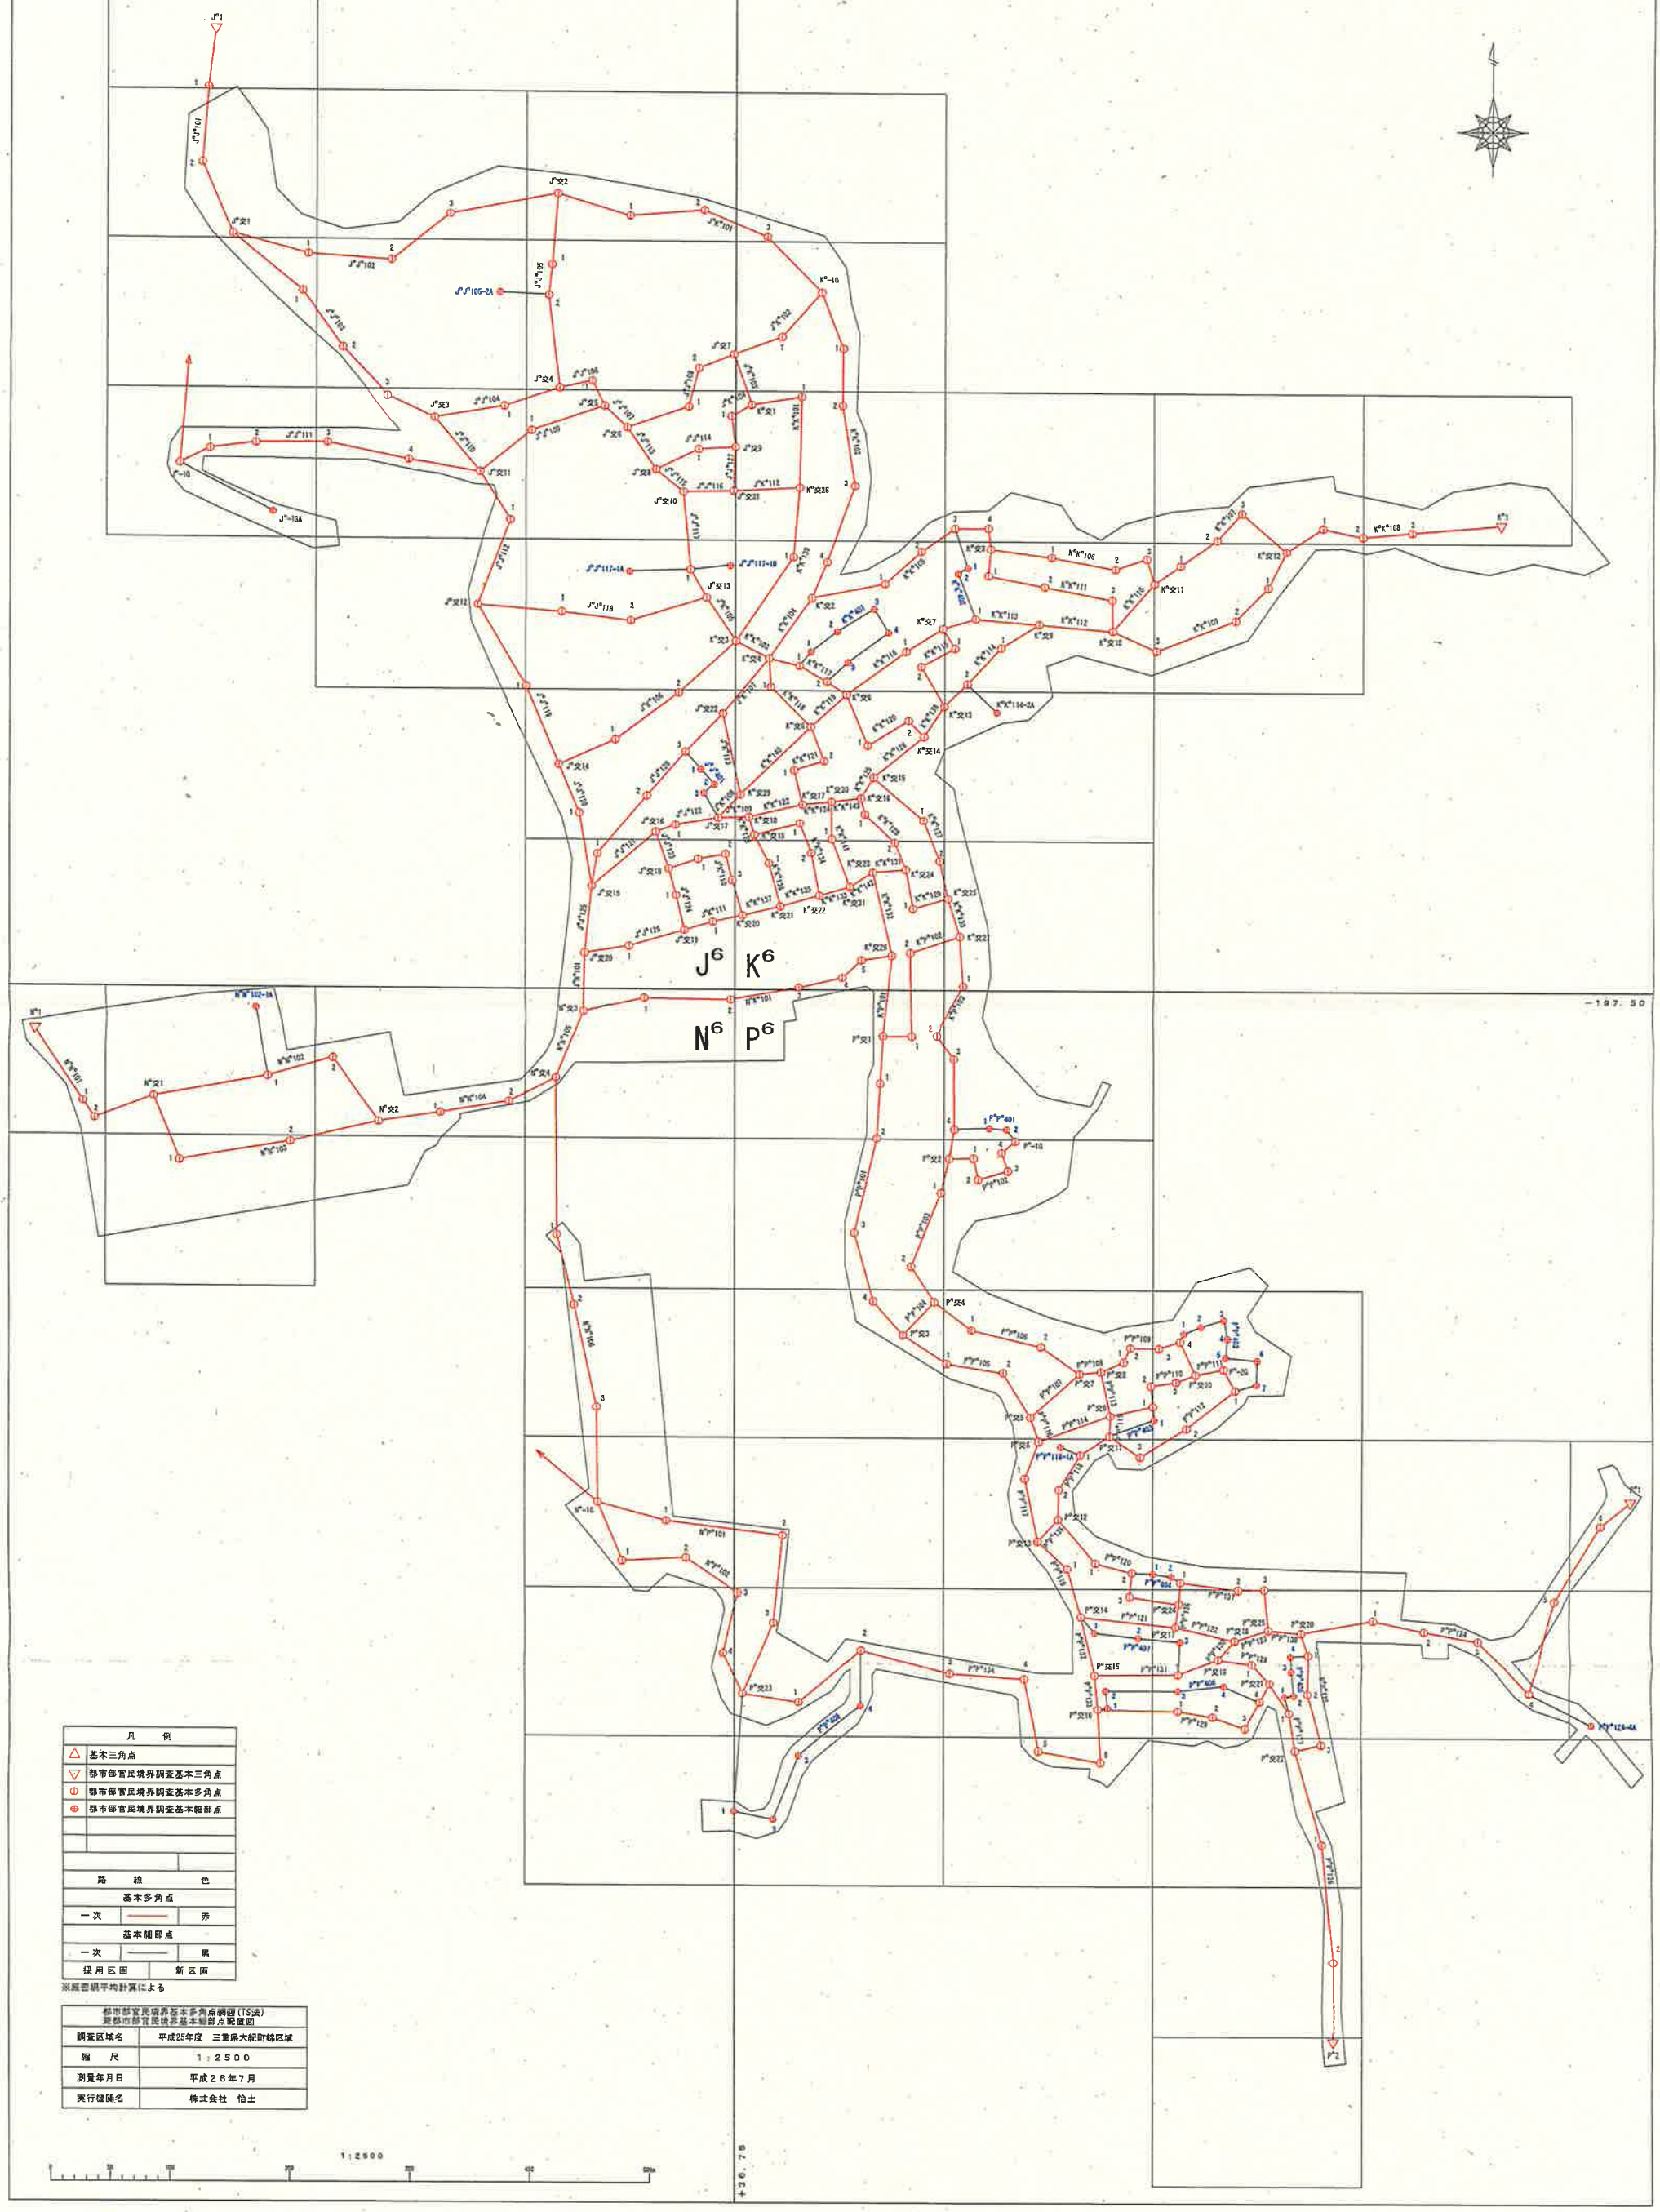

凡　例	
△	基本三角点
▽	都市部官民境界調査基本三角点
⊙	都市部官民境界調査基本多角点
⊕	都市部官民境界調査基本細部点


路　線		色
基本多角点		
一次	———	赤
基本細部点		
一次	———	黒
採用区画		新区画

※座標網平均計算による

都市部官民境界基本多角点網図(TS法) 兼都市部官民境界基本細部点配置図	
調査区域名	平成25年度　三重県大紀町錦区域
縮　尺	1：2500
測量年月日	平成２６年７月
実行機関名	株式会社　怡土

1:2500

都市部官民境界基本多角点平均図(GNSS法)

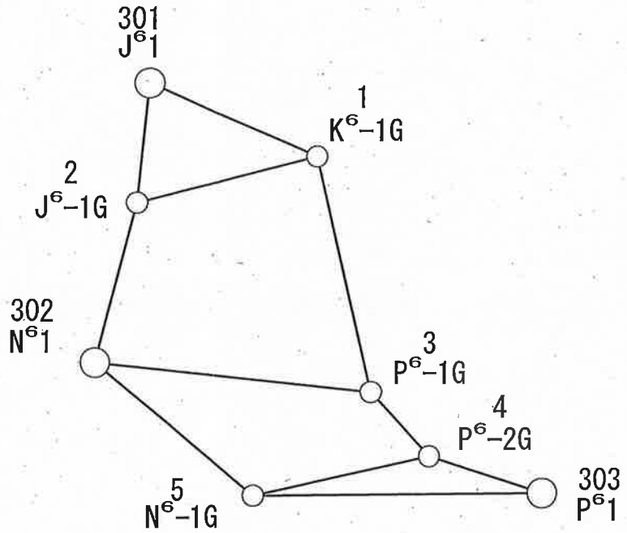

都市部官民境界基本多角点平均図(GNSS法)		
調査区域名	平成25年度　三重県大紀町錦区域	
縮　尺	１：２５０００	
実行機関名	株式会社　怡土	
承　認	年　月	氏　名
	平成２６年６月	印


0　1000m　2000m

1：25,000


都市部官民境界基本多角点選点手簿(GNSS)

測点名	J6-1G	標識	金属標	次数	1
所在地		三重県度会郡大紀町錦780番2地先			
現況地目		公衆用道路			
所有者 管理者		大紀町			
連絡先		大紀町　総務財政課			
埋標日		平成26年　6月23日			
実施機関		株式会社　怡土			

略　図

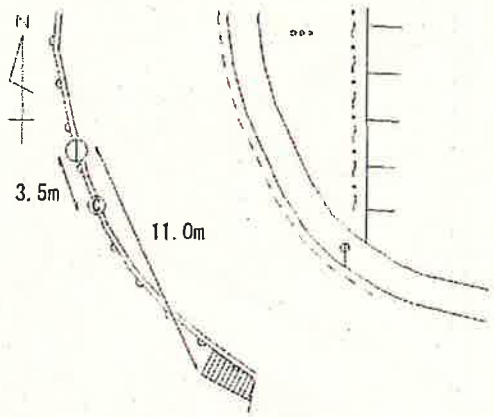

経 路 図

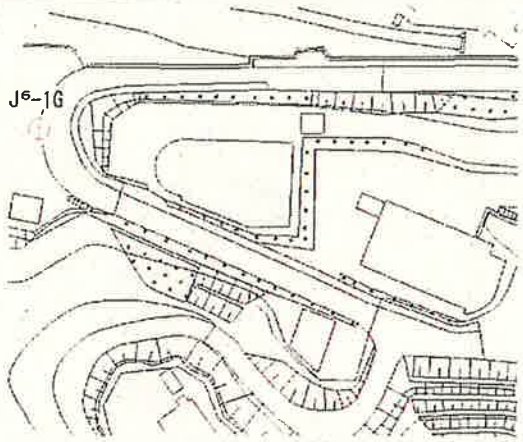

近　景



遠　景




作成者	平成26年　7月28日	作成者	柴田　一公	点検者	平田　雅紹


都市部官民境界基本多角点選点手簿(GNSS)

測点名	K6-1G	標識	金属標	次数	1
所在地	三重県度会郡大紀町錦409番10地先				
現況地目	公衆用道路				
所有者 管理者	大紀町				
連絡先	大紀町　総務財政課				
埋標日	平成26年　6月23日				
実施機関	株式会社　怡土				

略　　図

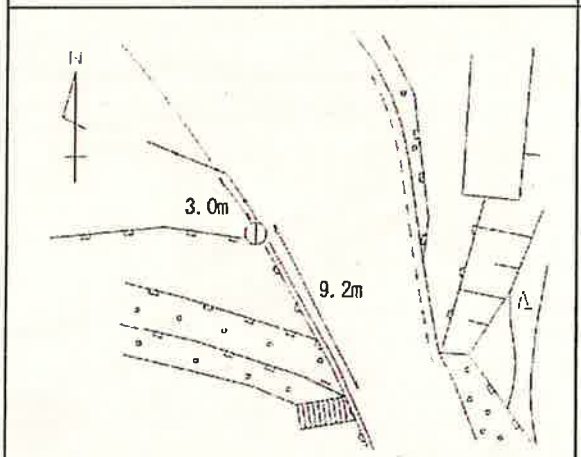


経 路 図

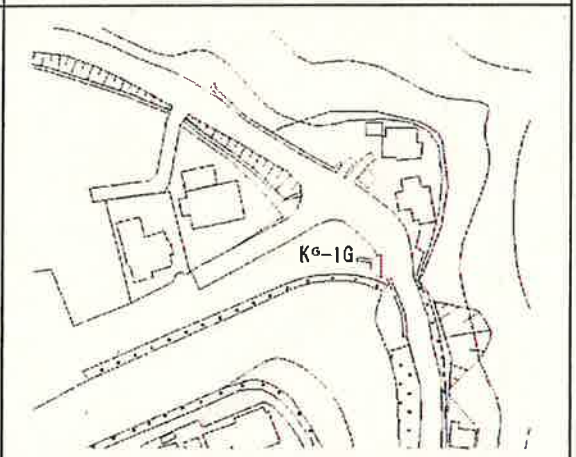

近　　景



遠　　景

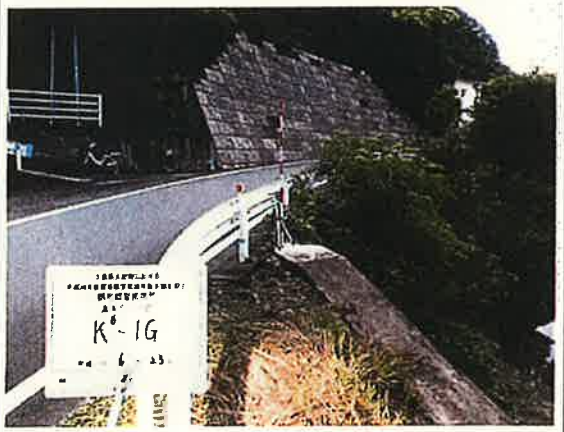


作成者	平成26年　7月28日	作成者	柴田　一公	点検者	平田　雅紹


都市部官民境界基本多角点選点手簿(GNSS)

測点名	N6-1G	標識	金属標	次数	1
所在地		三重県度会郡大紀町錦17番6地先			
現況地目		公衆用道路			
所有者 管理者		大紀町			
連絡先		大紀町　総務財政課			
埋標日		平成26年　6月25日			
実施機関		株式会社　怡土			

略　図

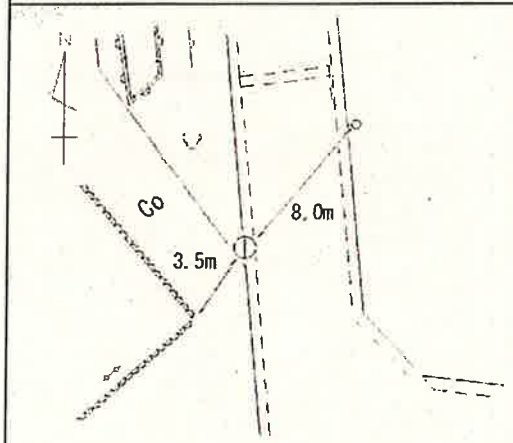

経 路 図

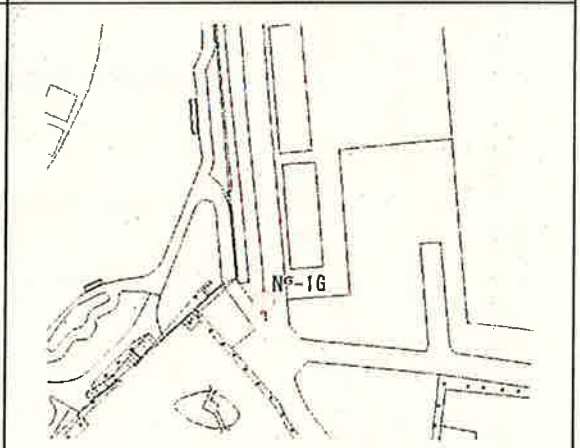

近　景






遠　景



作成者	平成26年　7月28日	作成者	柴田　一公	点検者	平田　雅紹

都市部官民境界基本多角点選点手簿(GNSS)


測点名	P6-1G	標識	金属標	次数	1
所在地	三重県度会郡大紀町錦236番地先				
現況地目	公衆用道路				
所有者 管理者	大紀町				
連絡先	大紀町　総務財政課				
埋標日	平成26年　6月24日				
実施機関	株式会社　怡土				

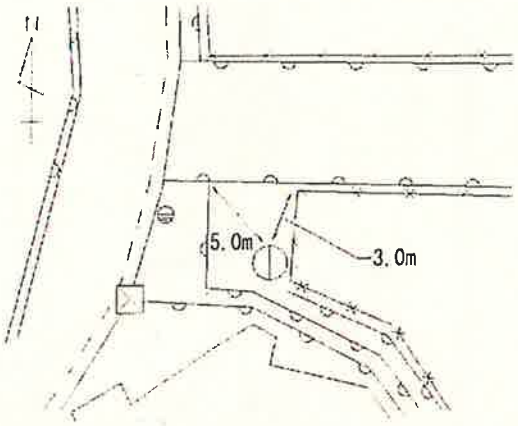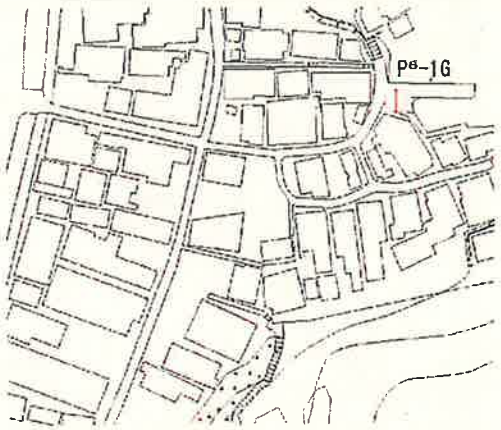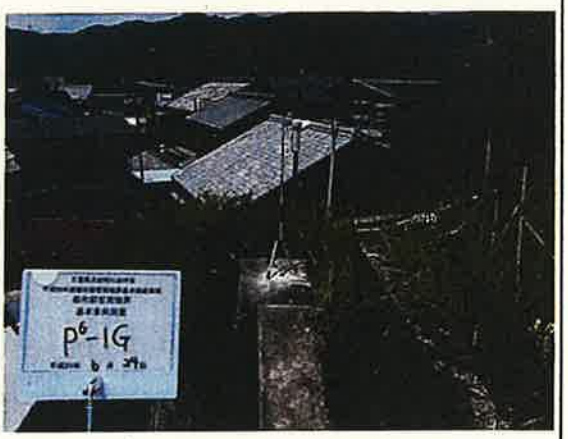略　図	経 路 図
	
近　景	遠　景
	

作成者	平成26年　7月28日	作成者	柴田　一公	点検者	平田　雅紹

都市部官民境界基本多角点選点手簿(GNSS)

測点名	P6-2G	標識	金属標	次数	1
所在地	三重県度会郡大紀町錦126番2地先				
現況地目	公衆用道路				
所有者 管理者	大紀町				
連絡先	大紀町　総務財政課				
埋標日	平成26年　6月24日				
実施機関	株式会社　怡土				

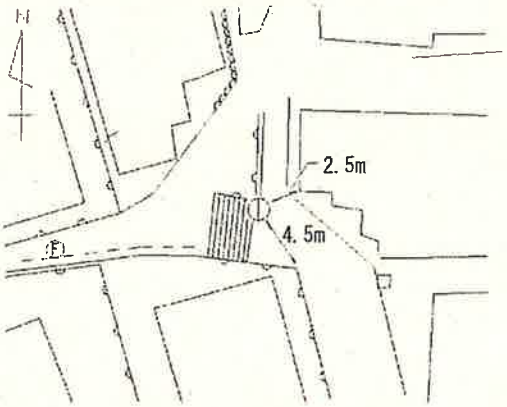略　図	経 路 図
	

近　景	遠　景
	

作成者	平成26年　7月28日	作成者	柴田　一公	点検者	平田　雅紹