

業務名：三重県鳥羽市における平成２５年度都市部官民境界基本調査業務

実施地区：三重県鳥羽市相差町の一部区域


都市部官民境界基本調査
三重県鳥羽市　調査区域図

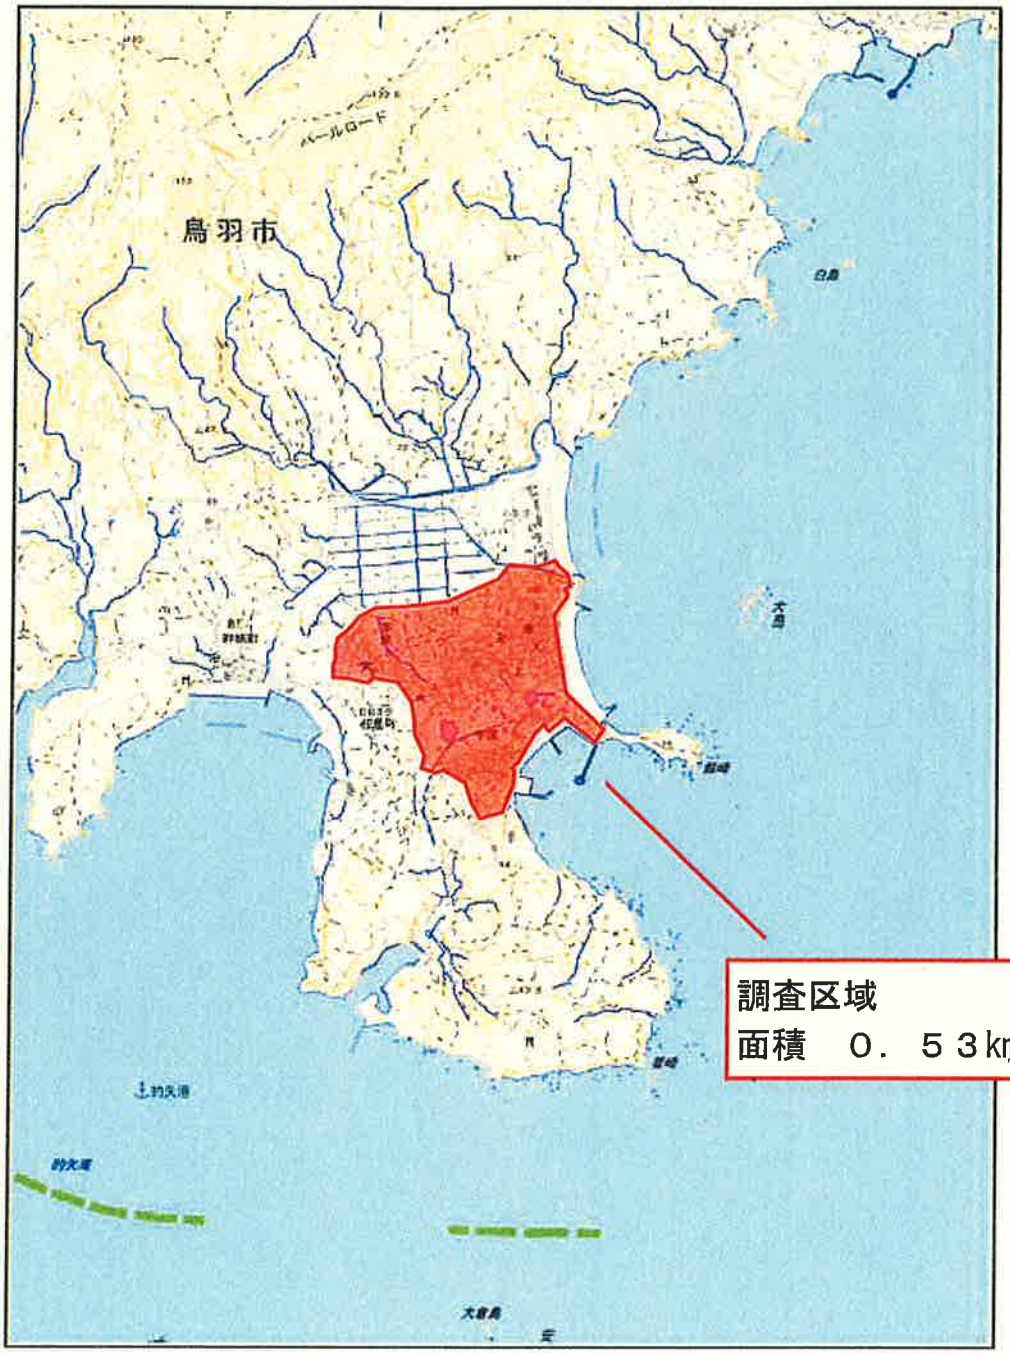

都市部官民境界基本三角点網図

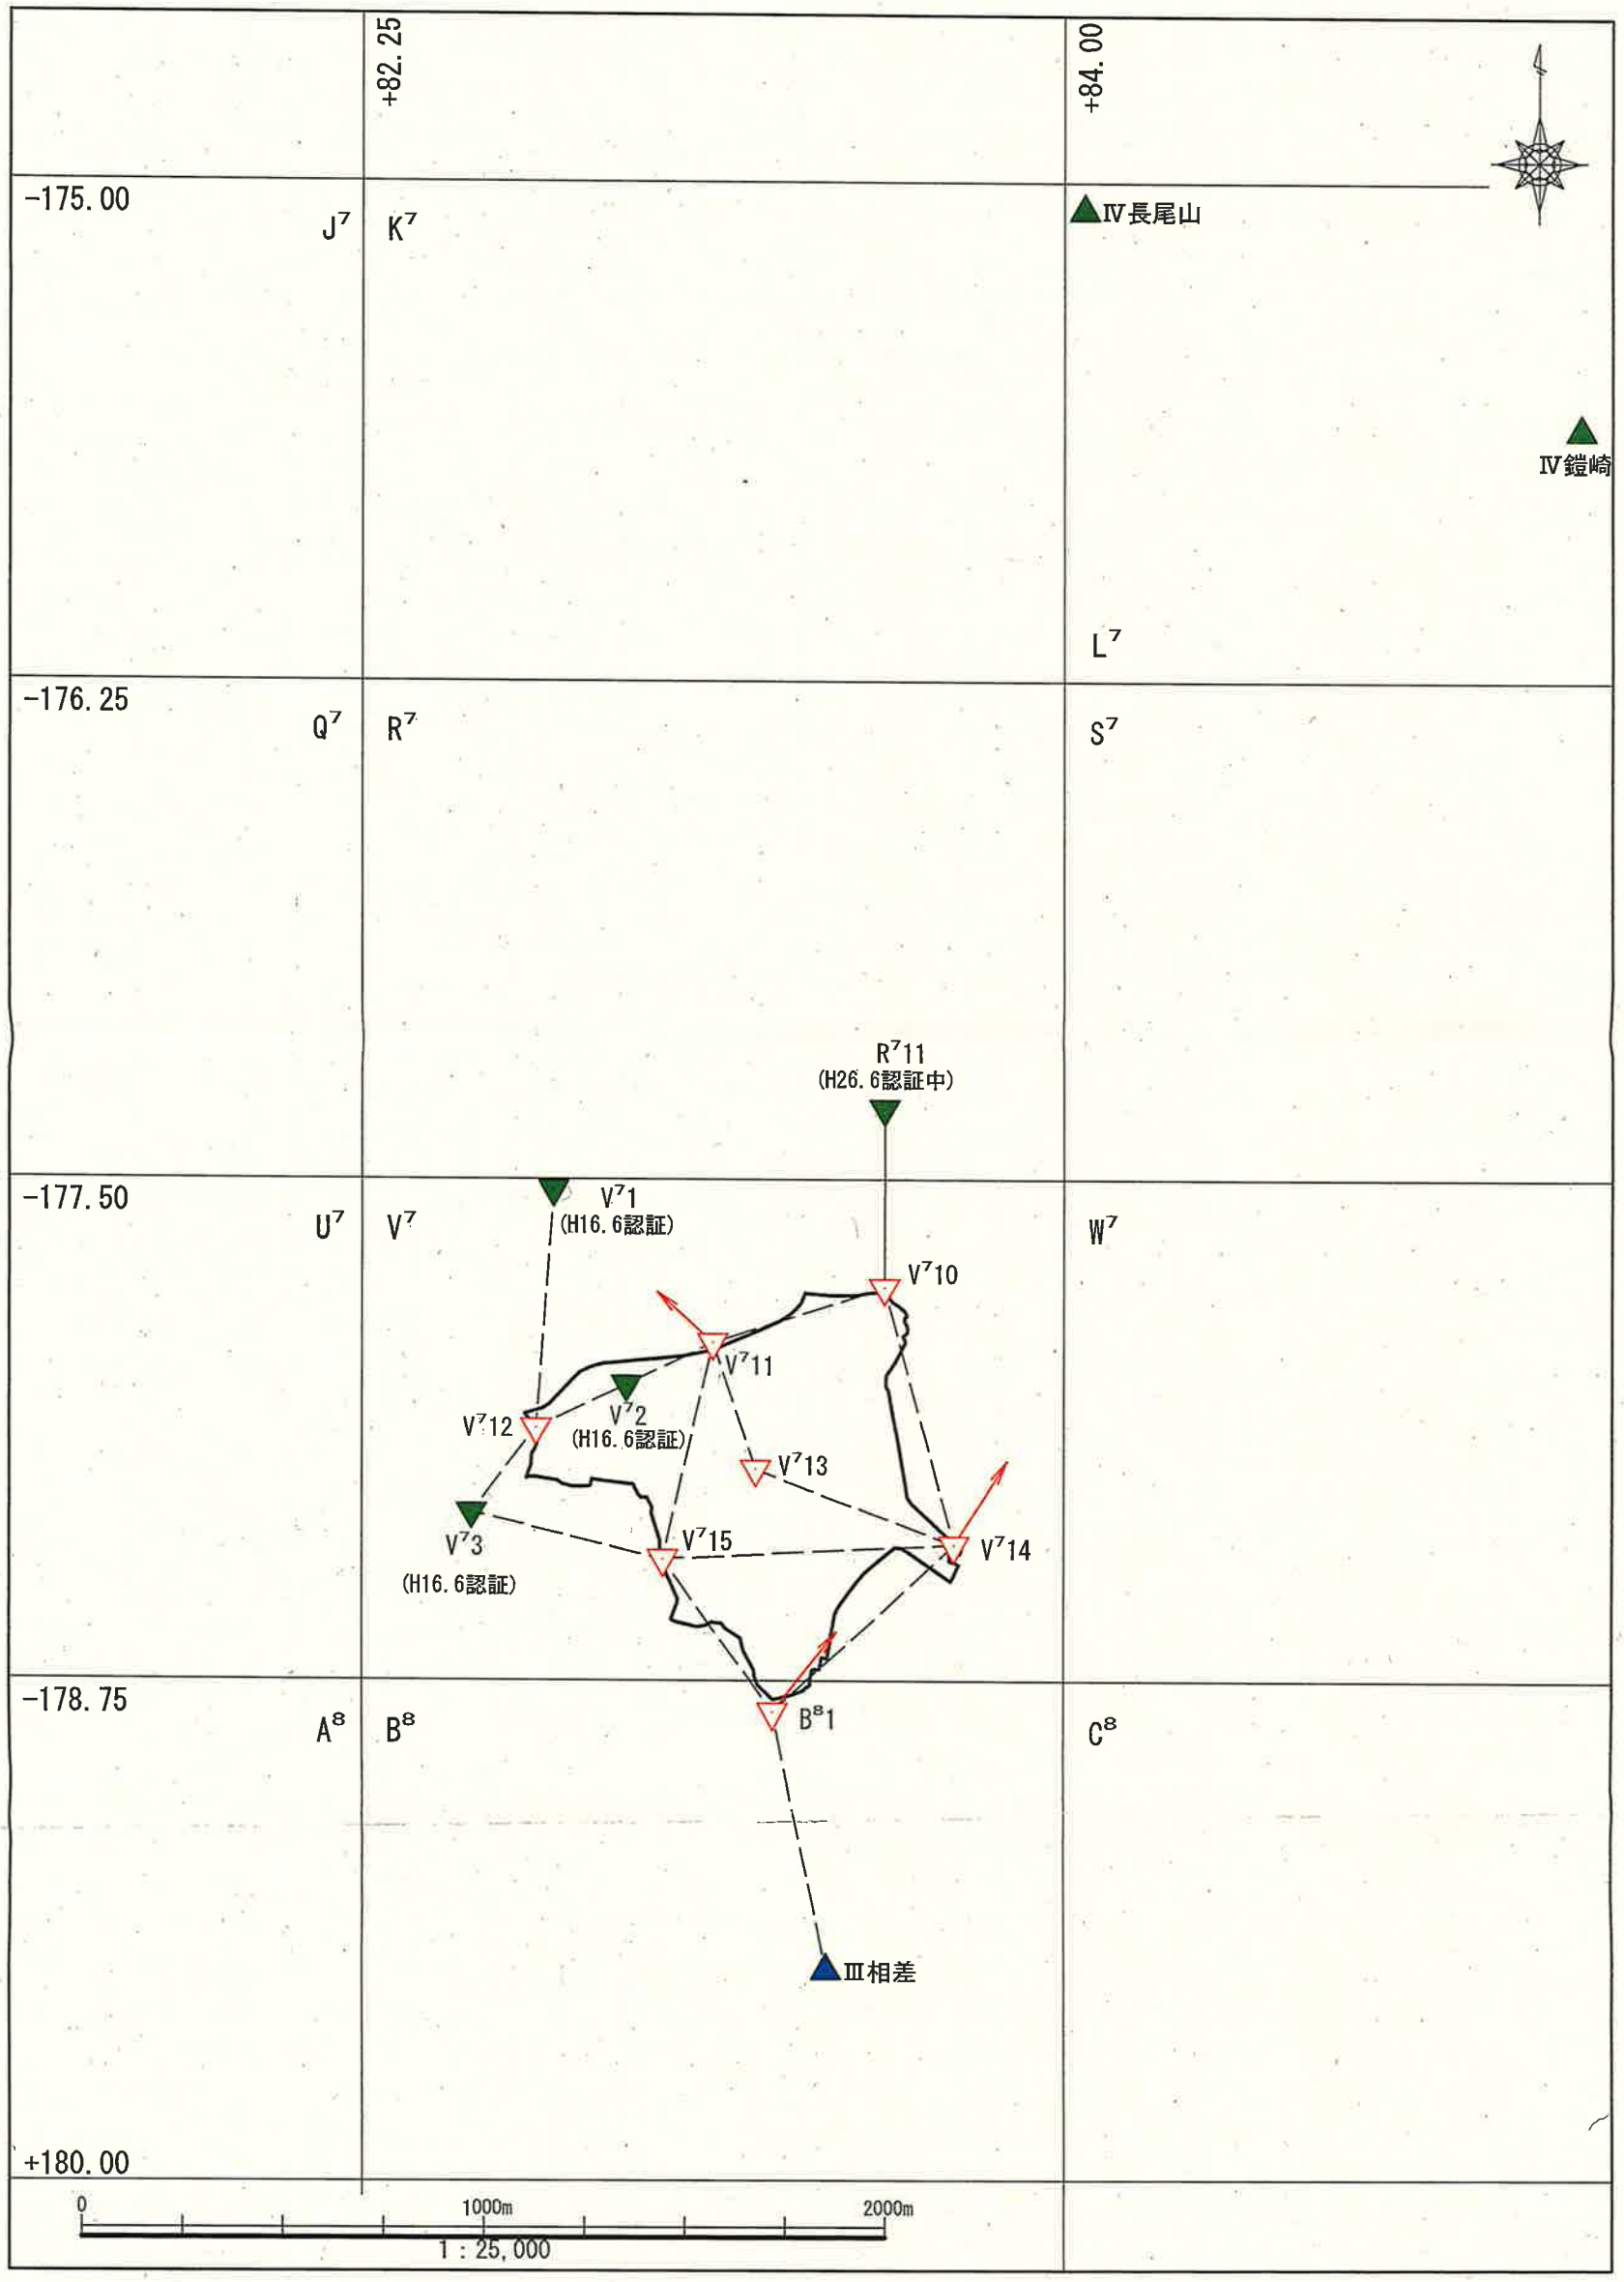



都市部官民境界基本三角点平均図

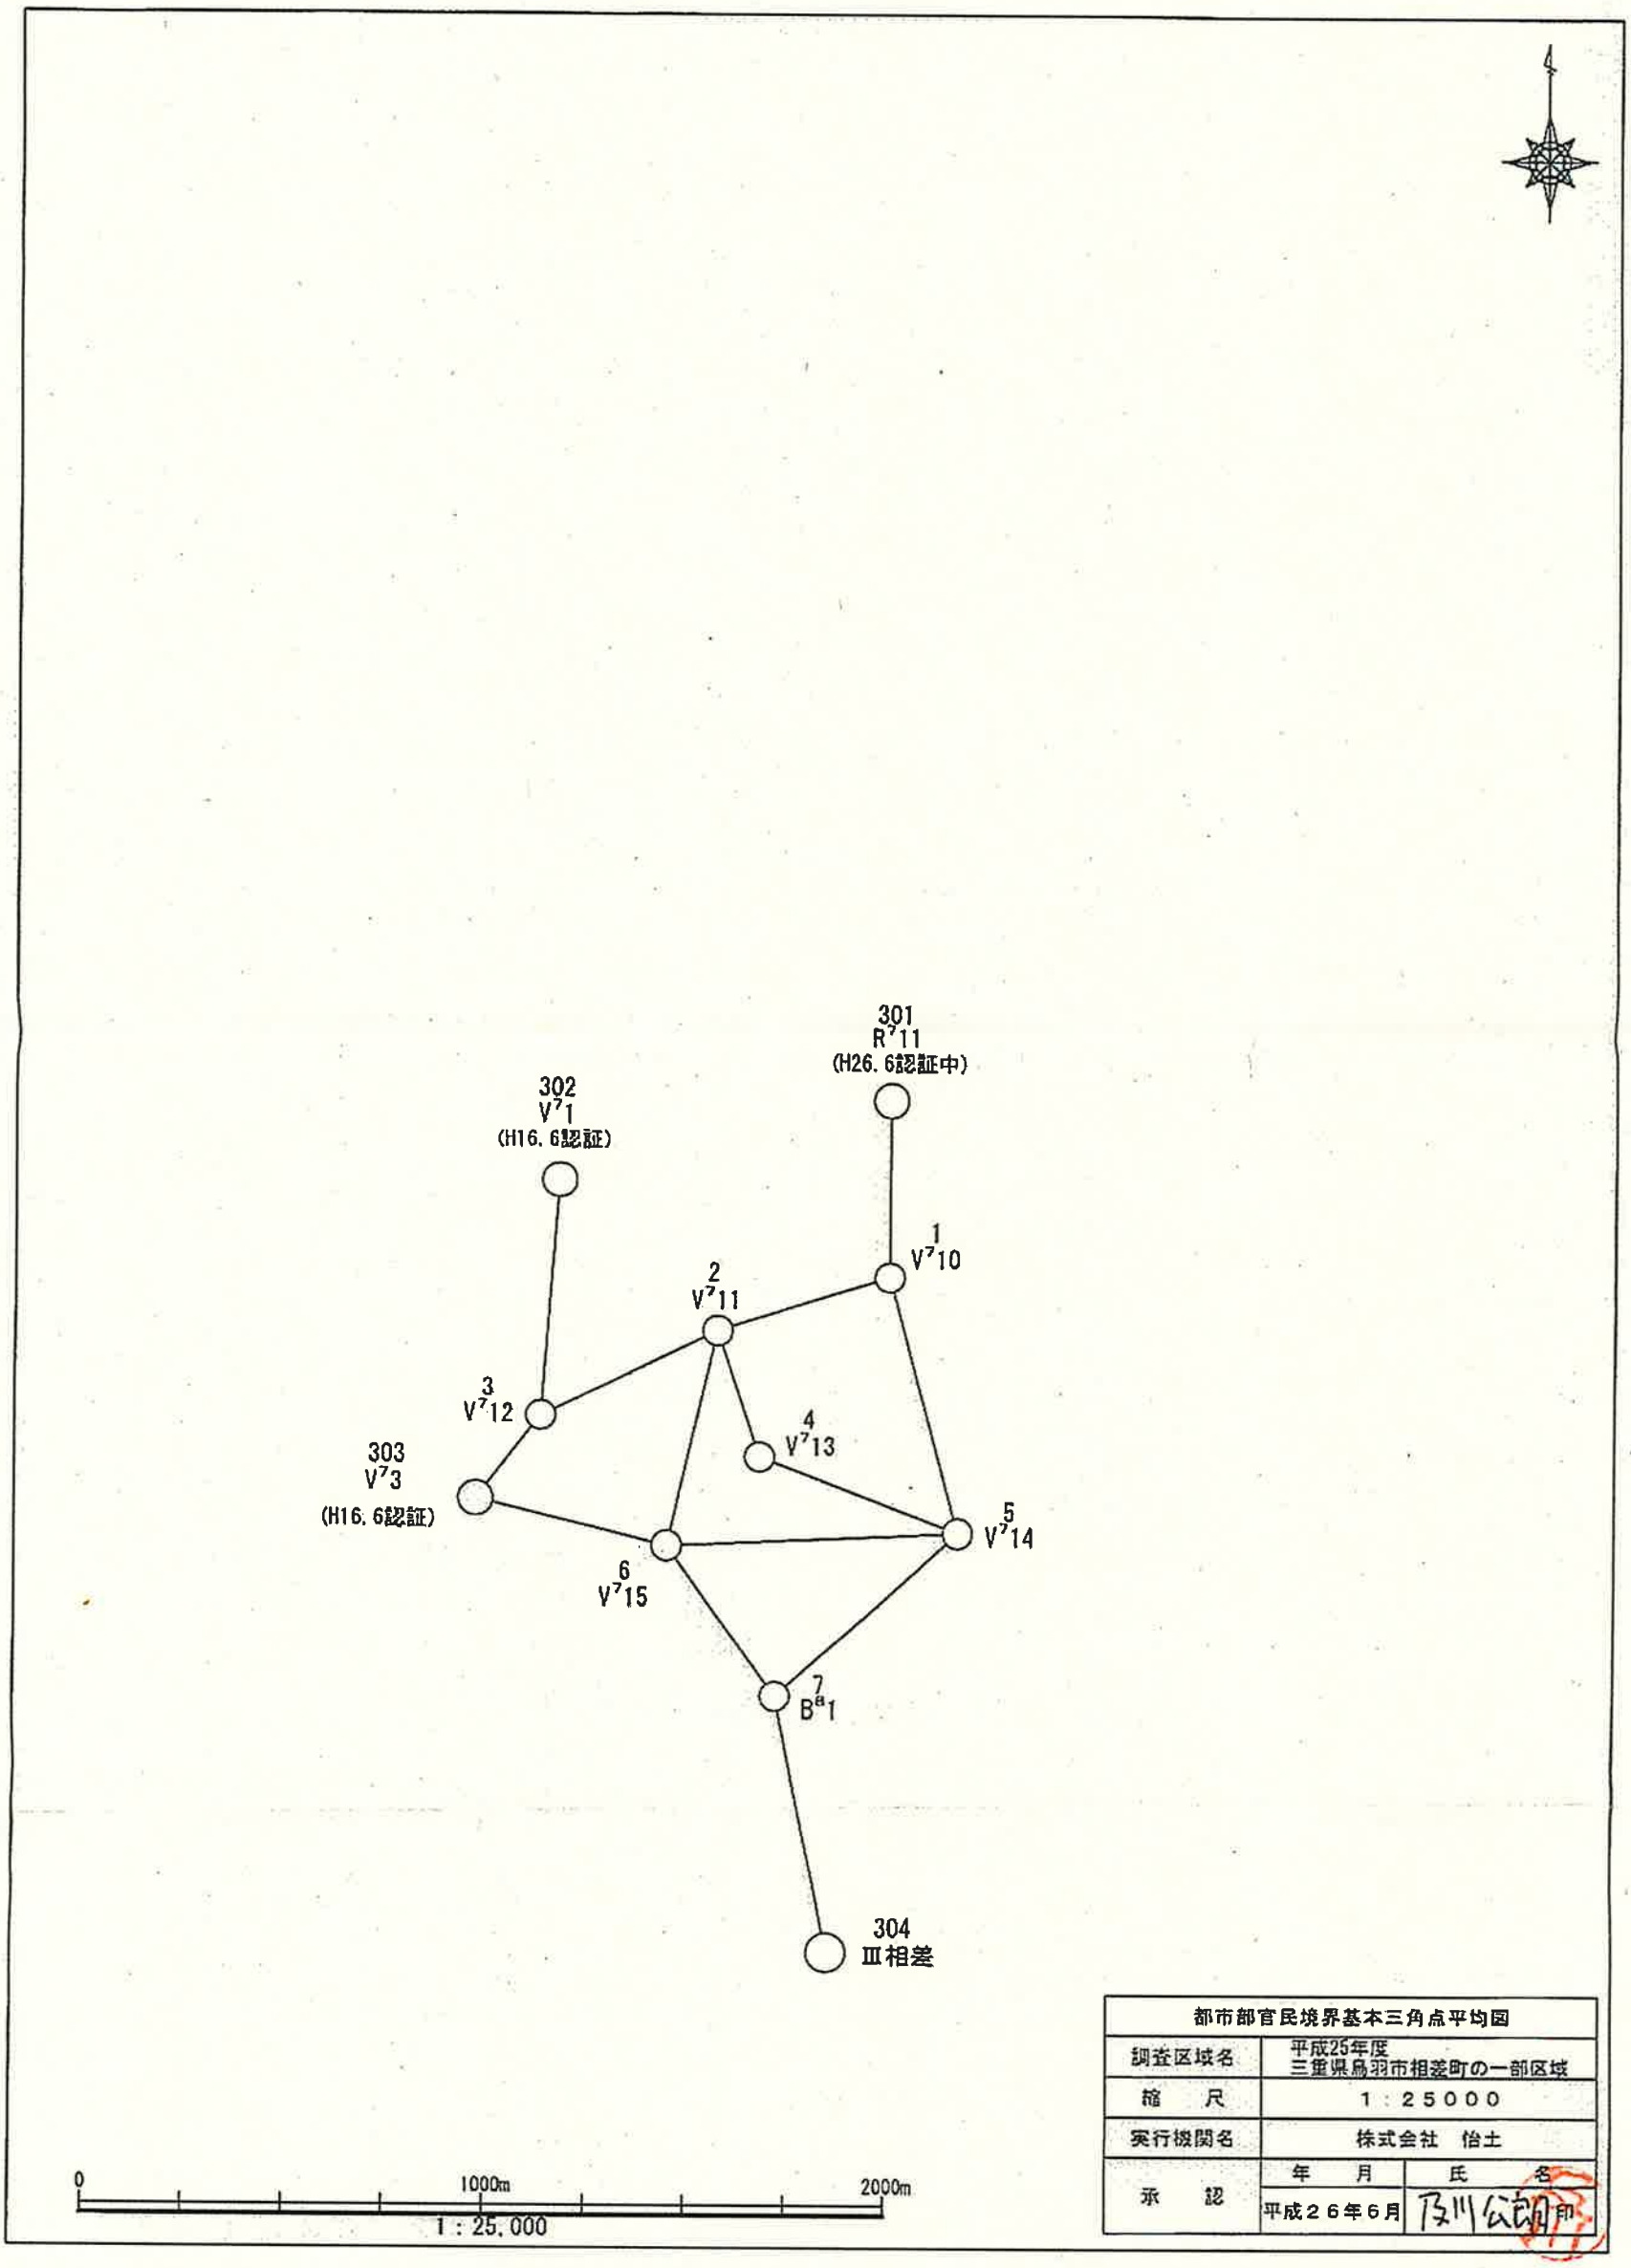

都市部官民境界基本三角点平均図		
調査区域名	平成25年度 三重県鳥羽市相差町の一部区域	
縮　尺	1：25000	
実行機関名	株式会社　怡土	
承　認	年　月	氏　名
	平成２６年６月	乃川公明 印

都市部官民境界基本三角点選点手簿

測点名	B8-1	標識	金属標 ✓	次数	1 ✓
所在地	三重県鳥羽市相差町338番地先				
現況地目	公衆用道路 ✓				
所有者 管理者	鳥羽市 ✓				
連絡先	鳥羽市　建設課 ✓				
埋標日	平成26年　6月21日 ✓				
実施機関	株式会社　怡土 ✓				

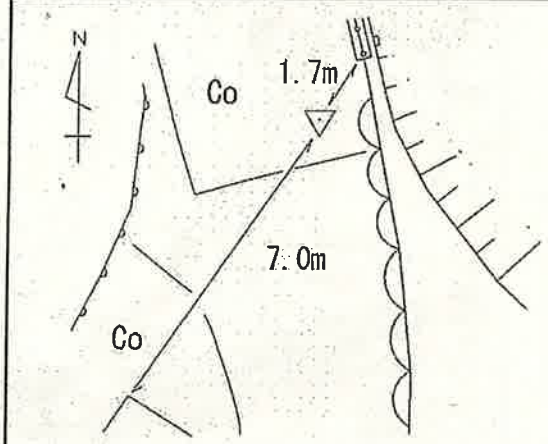
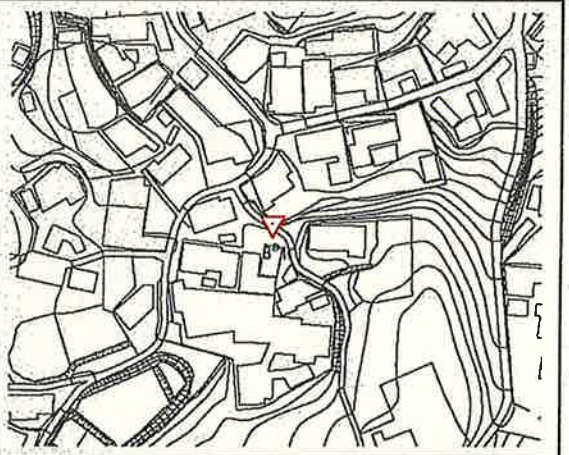
略　図	経 路 図
	

近　景	遠　景
	

作成者	平成26年　7月28日	作成者	櫻田　維一郎	点検者	平田　雅紹

都市部官民境界基本三角点選点手簿

測点名	V7-10	標識	金属標	次数	1
所在地	三重県鳥羽市相差町1525番5地先				
現況地目	公衆用道路				
所有者 管理者	鳥羽市				
連絡先	鳥羽市　建設課				
埋標日	平成26年　6月21日				
実施機関	株式会社　怡土				

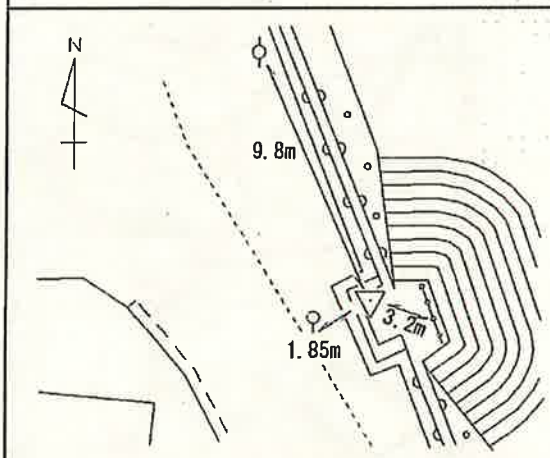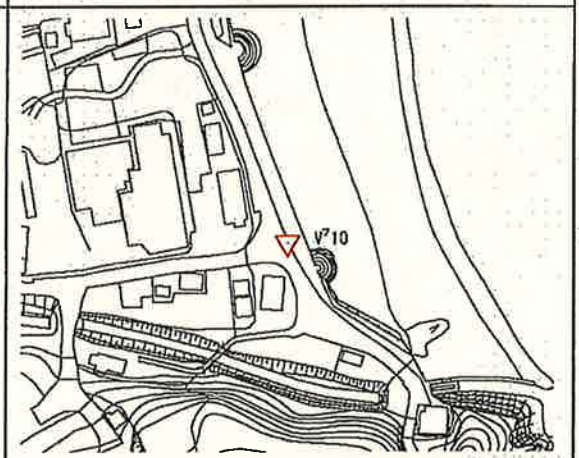
略　図	経 路 図
	
近　景	**遠　景**
	

作成者	平成26年　7月28日	作成者	櫻田　維一郎	点検者	平田　雅紹


都市部官民境界基本三角点選点手簿

測点名	V7-11	標識	金属標	次数	1
所在地		三重県鳥羽市相差町1237番地先			
現況地目		公衆用道路			
所有者 管理者		鳥羽市			
連絡先		鳥羽市　建設課			
埋標日		平成26年　6月21日			
実施機関		株式会社　怡土			

略　図

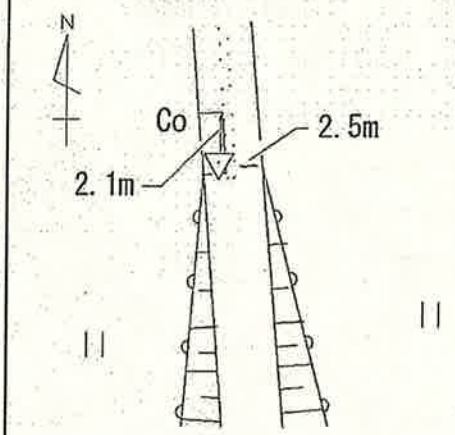

経路図

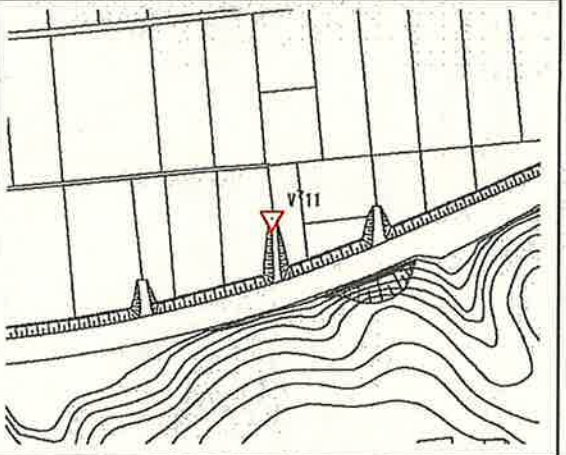

近　景



遠　景




作成者	平成26年　7月28日	作成者	櫻田　維一郎	点検者	平田　雅紹


都市部官民境界基本三角点選点手簿

測点名	V7-12	標識	金属標	次数	1
所在地	三重県鳥羽市畔蛸町68番地先				
現況地目	公衆用道路				
所有者 管理者	鳥羽市				
連絡先	鳥羽市　建設課				
埋標日	平成26年　6月20日				
実施機関	株式会社　怡土				

略　図

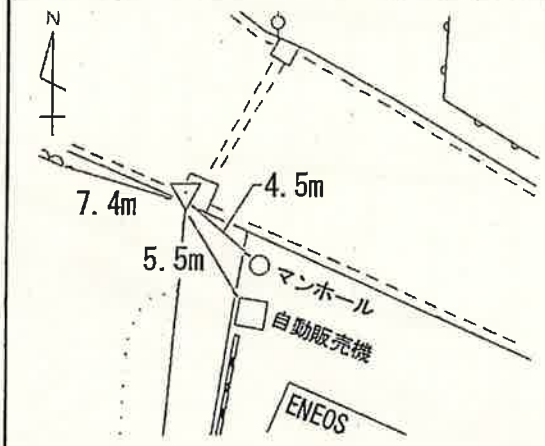

経路図

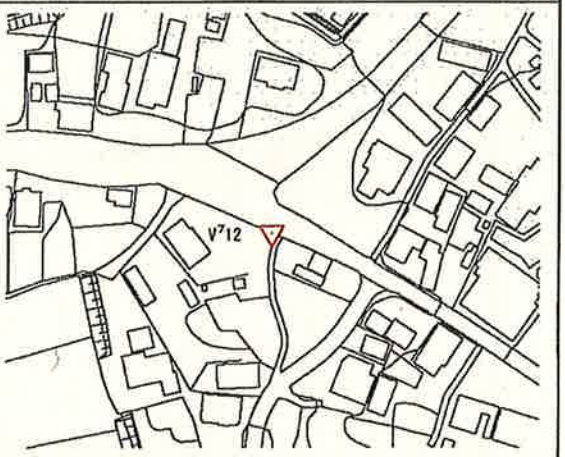

近　景



遠　景




作成者	平成26年　7月28日	作成者	櫻田　維一郎	点検者	平田　雅紹


都市部官民境界基本三角点選点手簿

測点名	V7-13	標識	金属標 ✓	次数	1 ✓
所在地		三重県鳥羽市相差町1096番地先			
現況地目		公衆用道路 ✓			
所有者 管理者		鳥羽市 ✓			
連絡先		鳥羽市　建設課 ✓			
埋標日		平成26年　6月19日 ✓			
実施機関		株式会社　怡土 ✓			

略　図

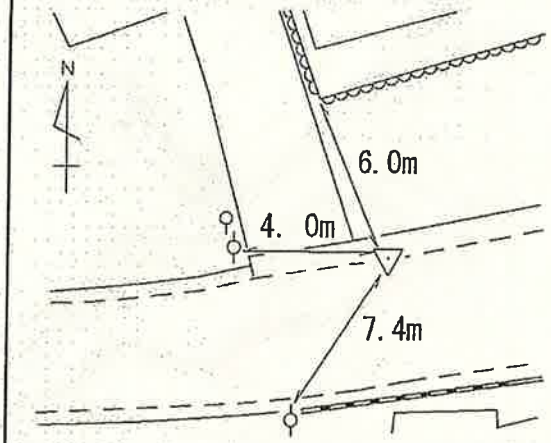

経 路 図

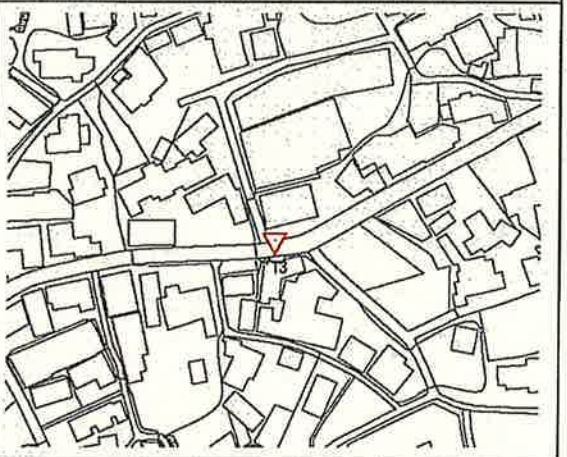

近　景





遠　景




作成者	平成26年　7月28日	作成者	櫻田　維一郎	点検者	平田　雅紹

都市部官民境界基本三角点選点手簿

測点名	V7-14	標識	金属標	次数	1
所在地	三重県鳥羽市相差町1165番地先				
現況地目	公衆用道路				
所有者 管理者	鳥羽市				
連絡先	鳥羽市　建設課				
埋標日	平成26年　6月19日				
実施機関	株式会社　怡土				

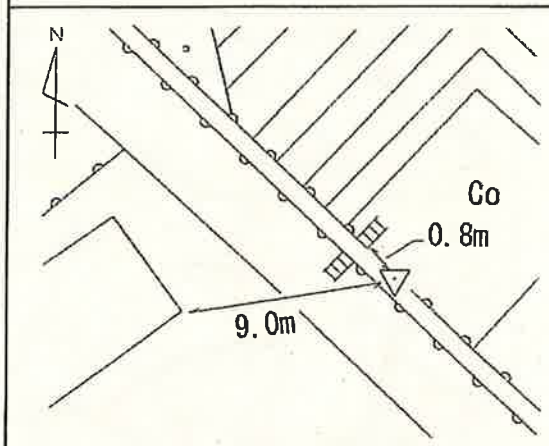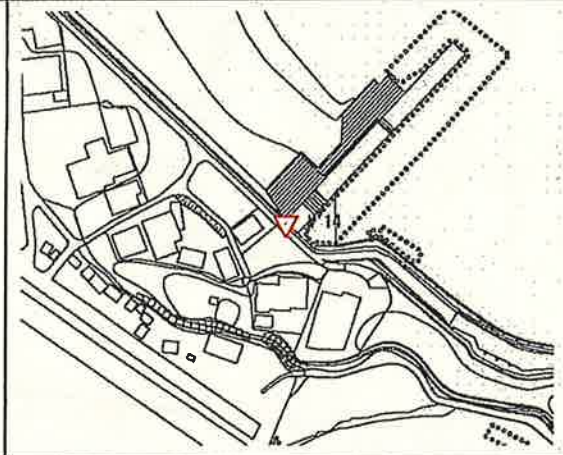略　図	経 路 図
	

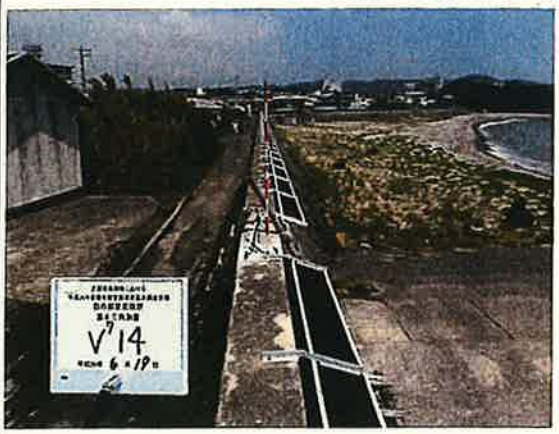
近　景	遠　景
	

作成者	平成26年　7月28日	作成者	櫻田　維一郎	点検者	平田　雅紹


都市部官民境界基本三角点選点手簿

測点名	V7-15	標識	金属標 ✓	次数	1 ✓
所在地	三重県鳥羽市相差町1001番2地先				
現況地目	公衆用道路 ✓				
所有者 管理者	鳥羽市 ✓				
連絡先	鳥羽市　建設課 ✓				
埋標日	平成26年　6月20日 ✓				
実施機関	株式会社　怡土 ✓				

略　図

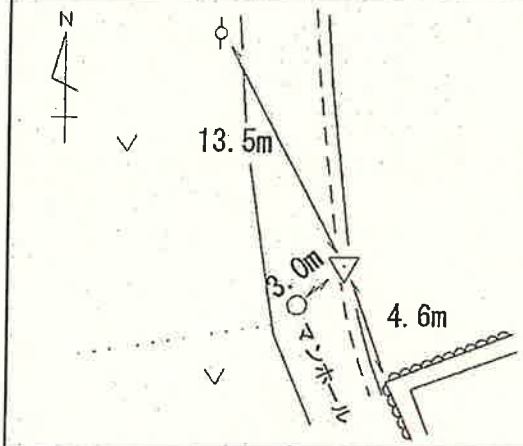

経　路　図

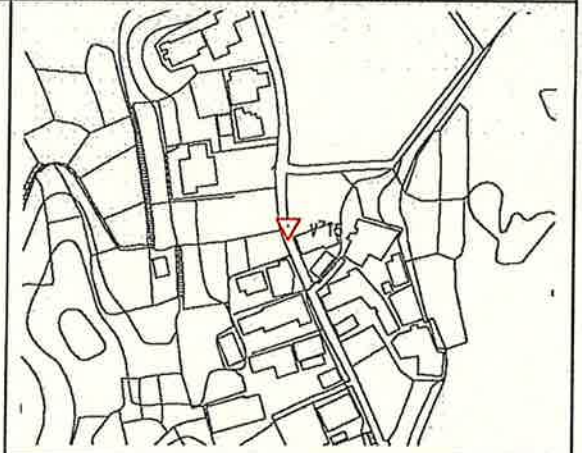

近　景




遠　景



作成者	平成26年　7月28日	作成者	櫻田　維一郎	点検者	平田　雅紹

都市部官民境界基本多角点網図兼
都市部官民境界基本細部点配置図

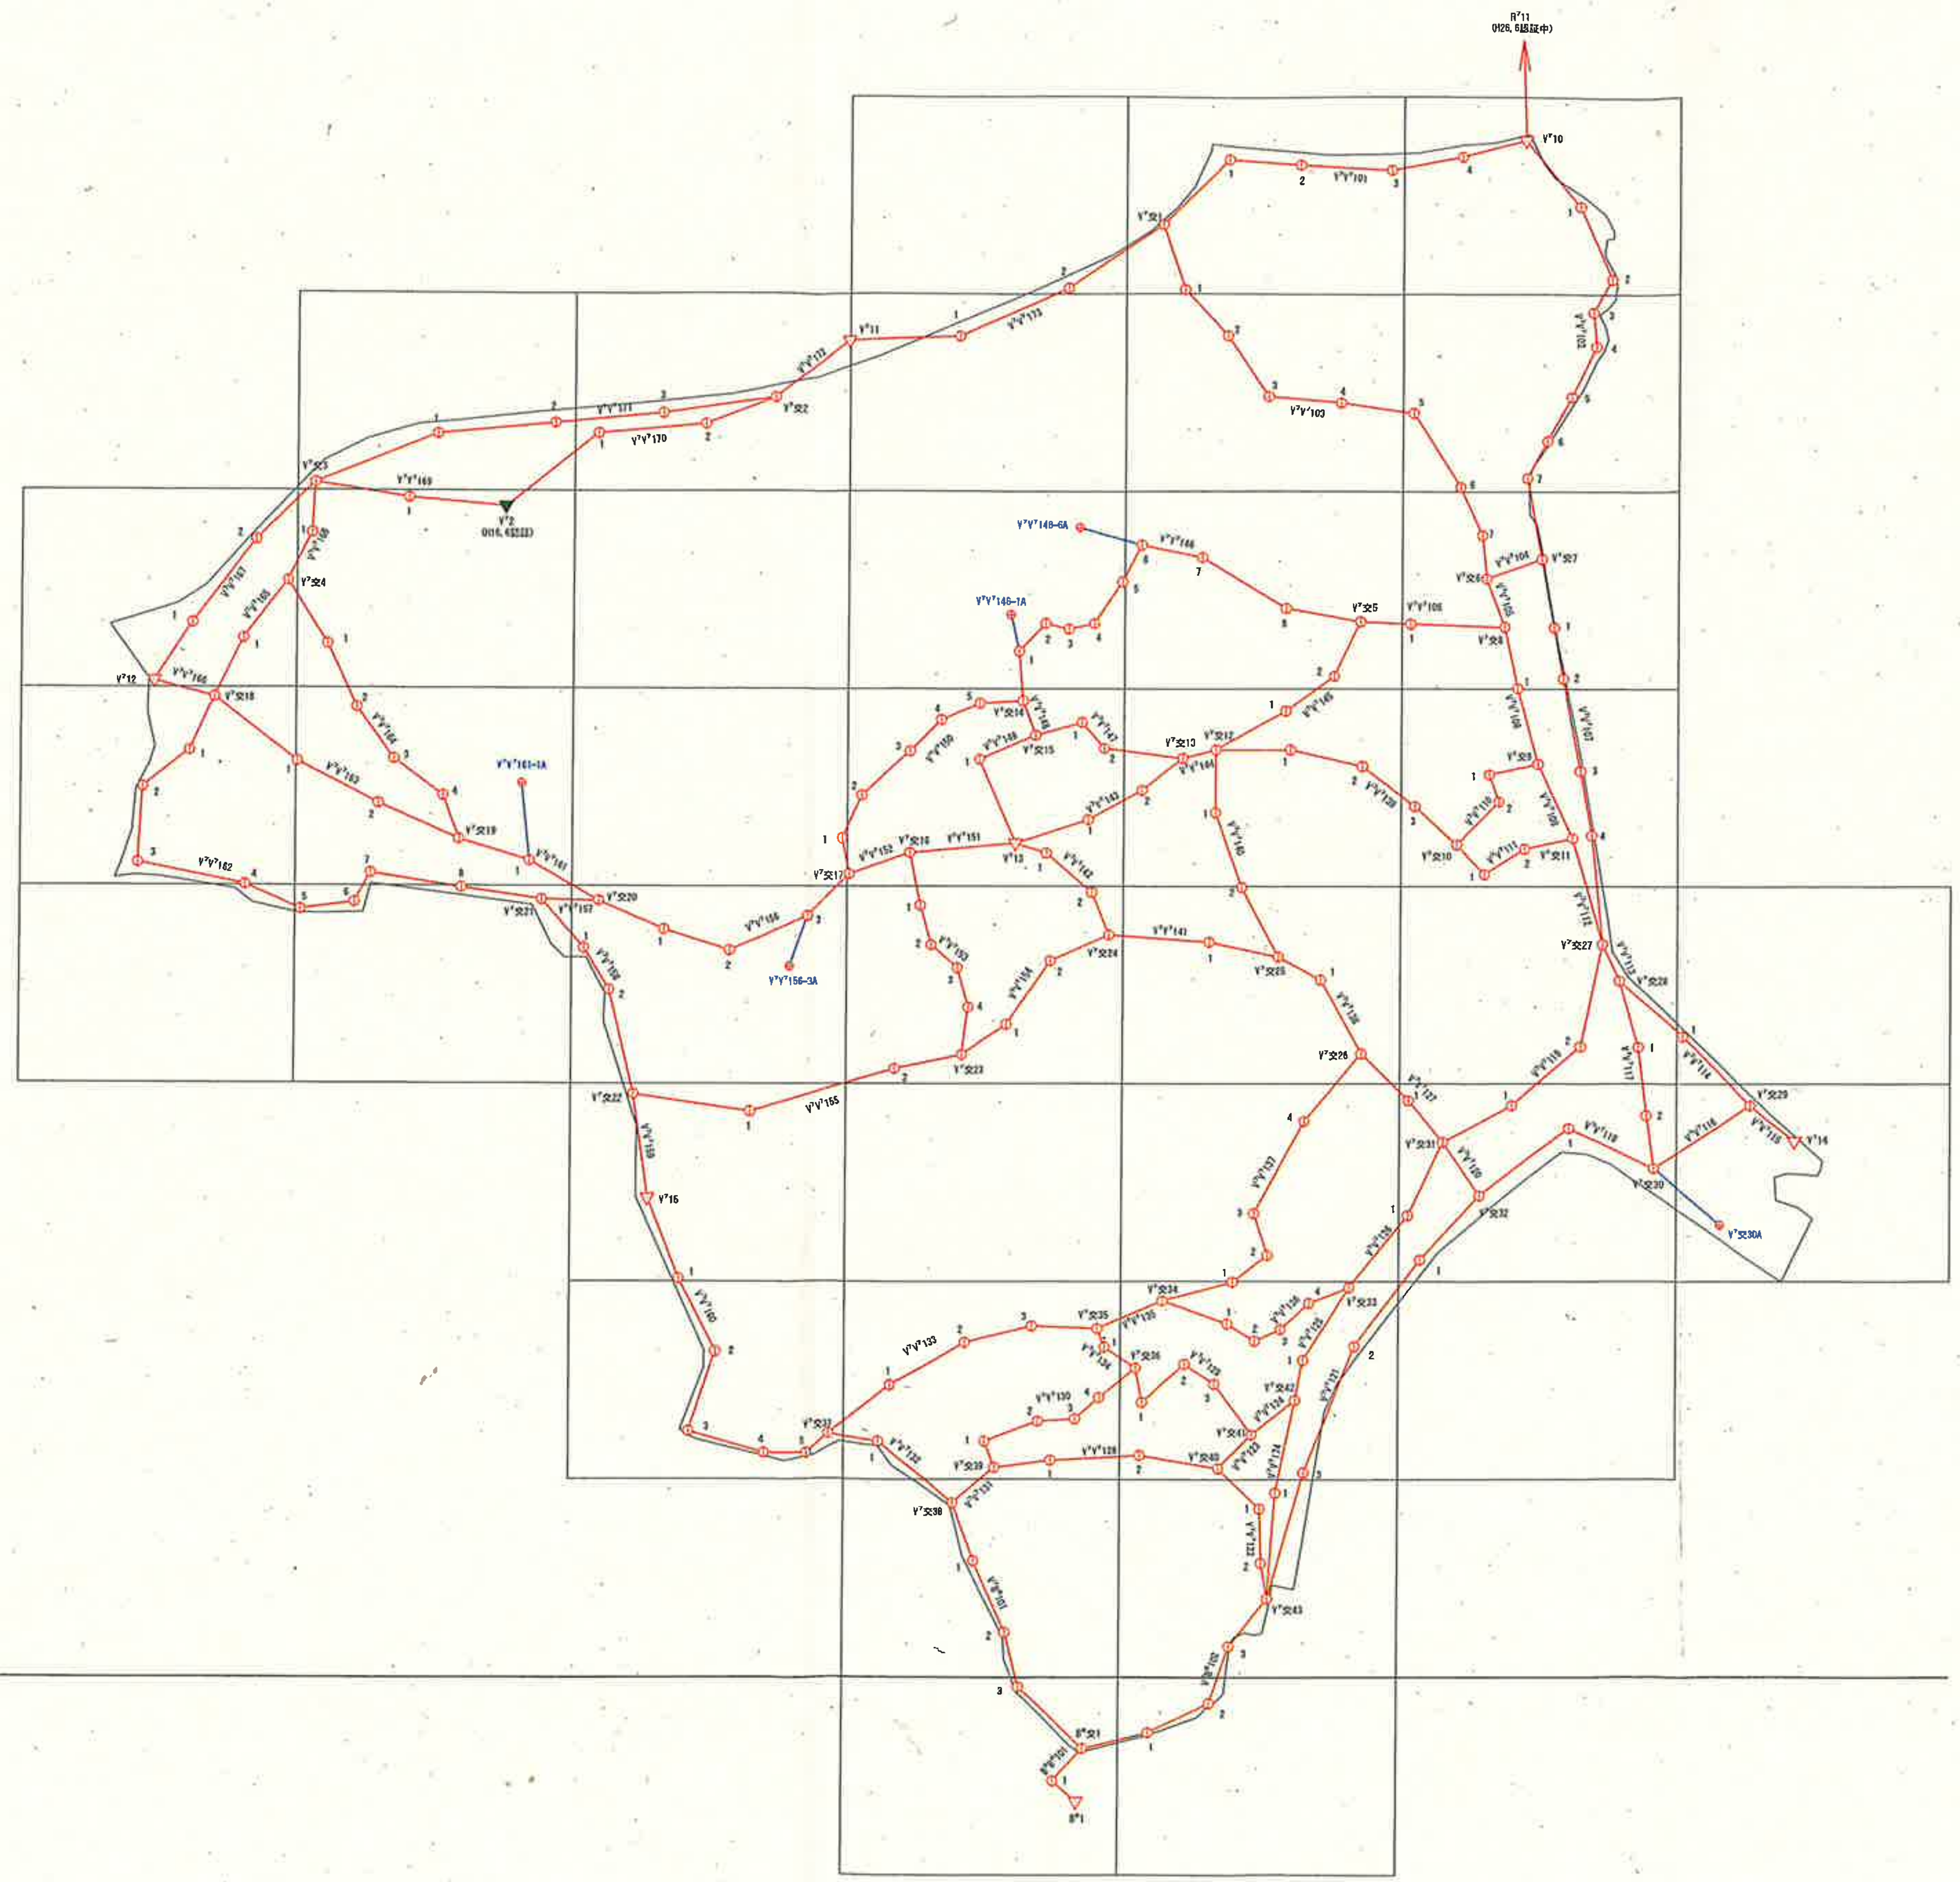

−178.75

U7 V7

B8

+82.25


1:2500

凡例	
△	基本三角点
▼	承認済地籍図根三角点
▽	都市部官民境界基本三角点
⦶	都市部官民境界基本多角点
⊕	都市部官民境界基本細部点

路線		色
基本多角点		
一次	赤線	赤
基本細部点		
一次	青線	青
採用区画	新区画	

都市部官民境界基本多角点網図兼 都市部官民境界基本細部点配置図	
調査区域名	平成25年度 三重県桑名市長島町の一部区域
縮尺	1：2500
実行機関名	株式会社 恰土

都市部官民境界基本多角点平均図

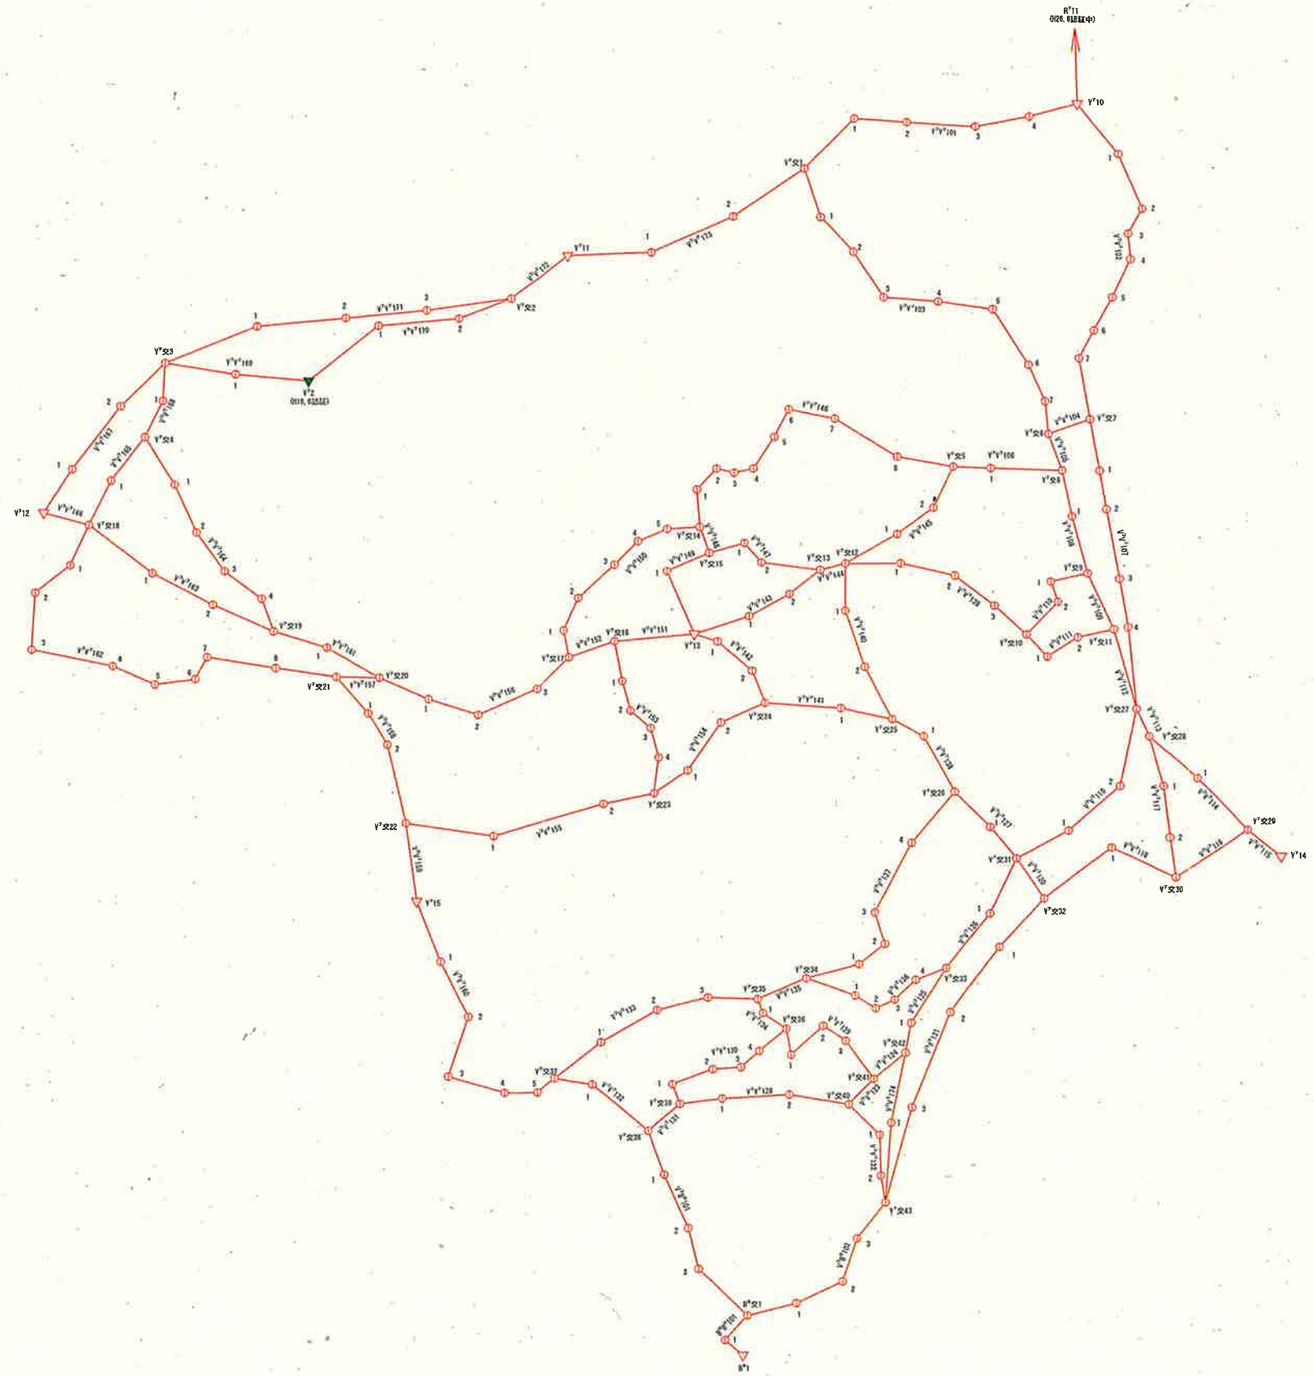

凡　例	
△	基本三角点
▼	承認済地籍図根三角点
▽	都市部官民境界基本三角点
①	都市部官民境界基本多角点

線　種　色		
基本多角点		
一次	———	赤
採用区画		新区画

都市部官民境界基本多角点平均図	
調査区域名	平成25年度 三重県鳥羽市相差町の一部区域
縮　尺	1：2500
実行機関名	株式会社　協土


1:2500

都市部官民境界基本多角点選点手簿

測点名及び標識	図郭番号	V7 22	次数	1	精度区分	甲１

V7 交3（50φ*70㎜金属標）・V7V7171-1（50φ*70㎜金属標）・V7V7171-2（50φ*70㎜金属標）

要　図　　ＳＣ＝ 1/2500

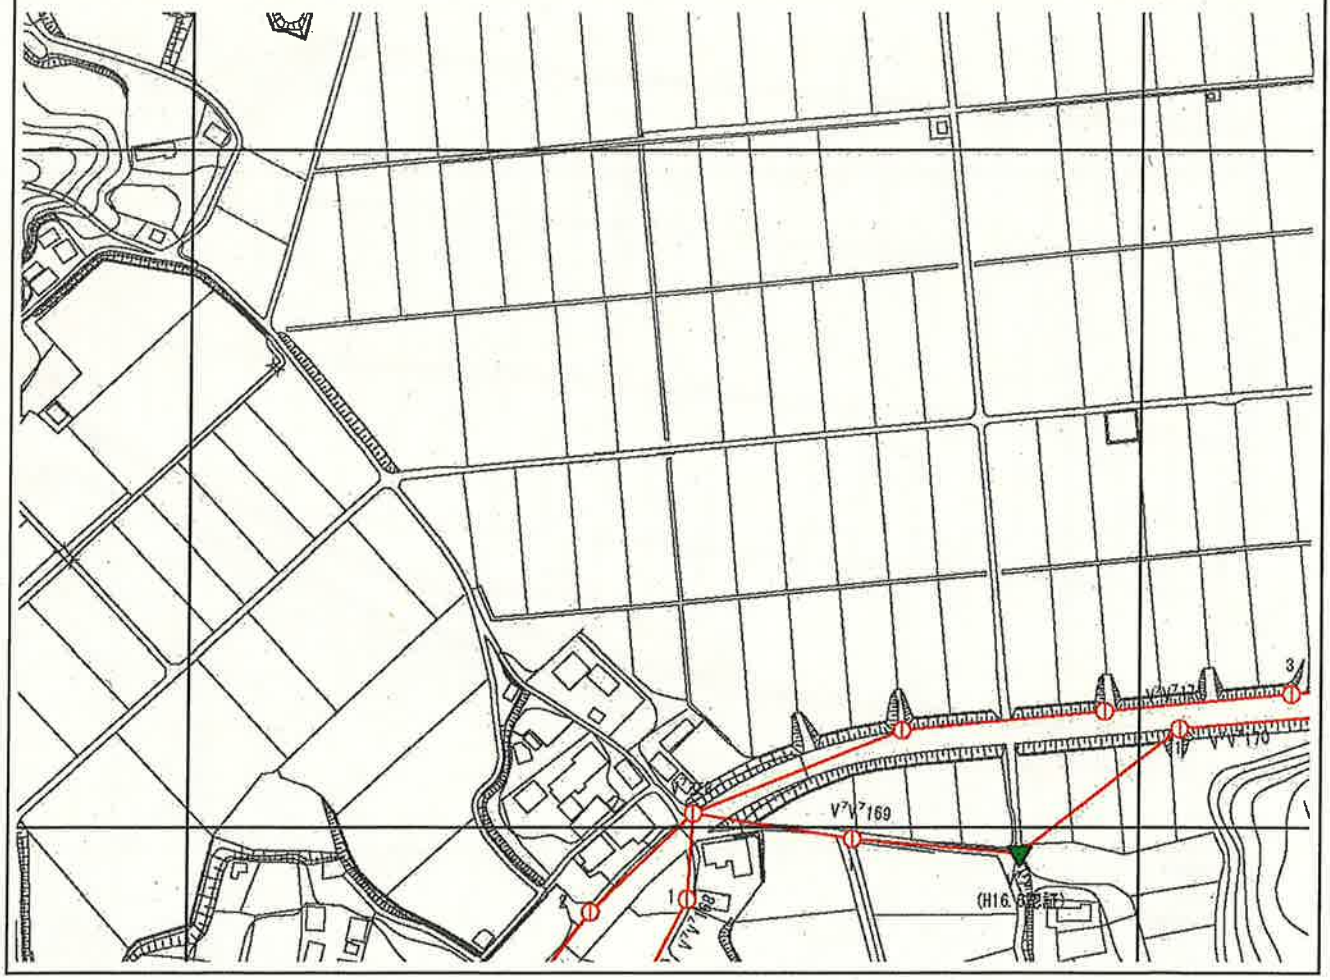

都市部官民境界基本多角点選点手簿

測点名及び標識	図郭番号	V7 23	次数	1	精度区分	甲１


V7V7171-3（50φ*70mm金属標）・V7V7170-1（50φ*70mm金属標）・V7V7170-2（50φ*70mm金属標）

V7V7173-1（50φ*70mm金属標）・V7V7173-2（50φ*70mm金属標）

V7交2（50φ*70mm金属標）・V711（75φ*90mm金属標）

要　図

ＳＣ＝ 1/2500

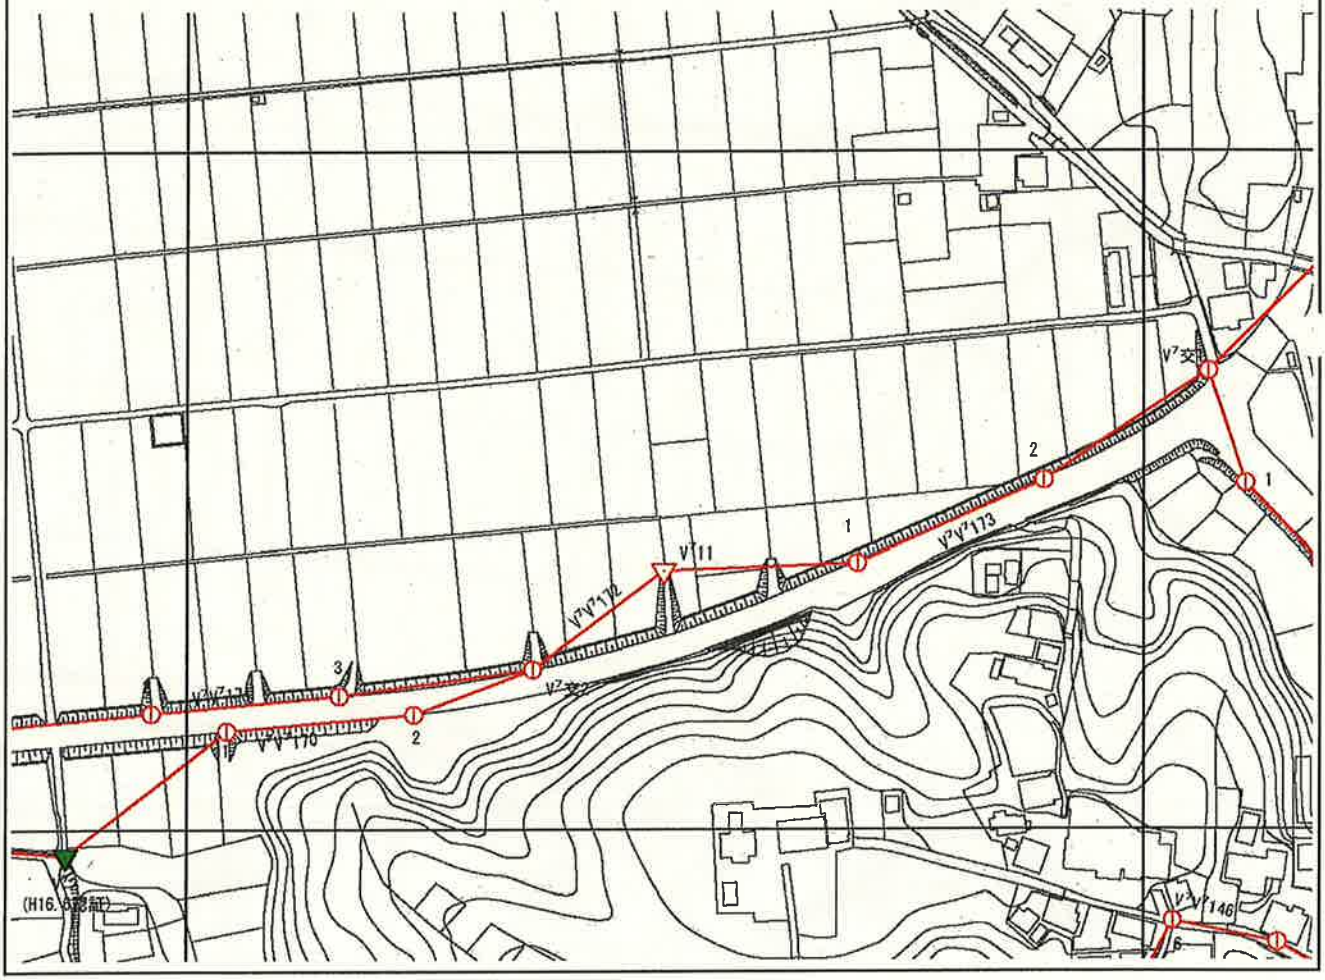

都市部官民境界基本多角点選点手簿

測点名及び標識	図郭番号	V7 24	次数	1	精度区分	甲１

V7交1（50φ*70mm金属標）・V7V7101-1（50φ*70mm金属標）・V7V7101-2（50φ*70mm金属標）

V7V7101-3（50φ*70mm金属標）・V7V7101-4（50φ*70mm金属標）・V710（50φ*70mm金属標）V7V7102-1（50φ*70mm金属標）


V7V7102-2（50φ*70mm金属標）・V7V7102-3（50φ*70mm金属標）・V7V7102-4（50φ*70mm金属標）

V7V7102-5（50φ*70mm金属標）・V7V7102-6（50φ*70mm金属標）・V7V7102-7（50φ*70mm金属標）・V7V7103-1（50φ*70mm金属標）

V7V7103-2（50φ*70mm金属標）・V7V7103-3（50φ*70mm金属標）・V7V7103-4（50φ*70mm金属標）

V7V7103-5（50φ*70mm金属標）・V7V7103-6（50φ*70mm金属標）

要　図　　ＳＣ＝ 1/2500

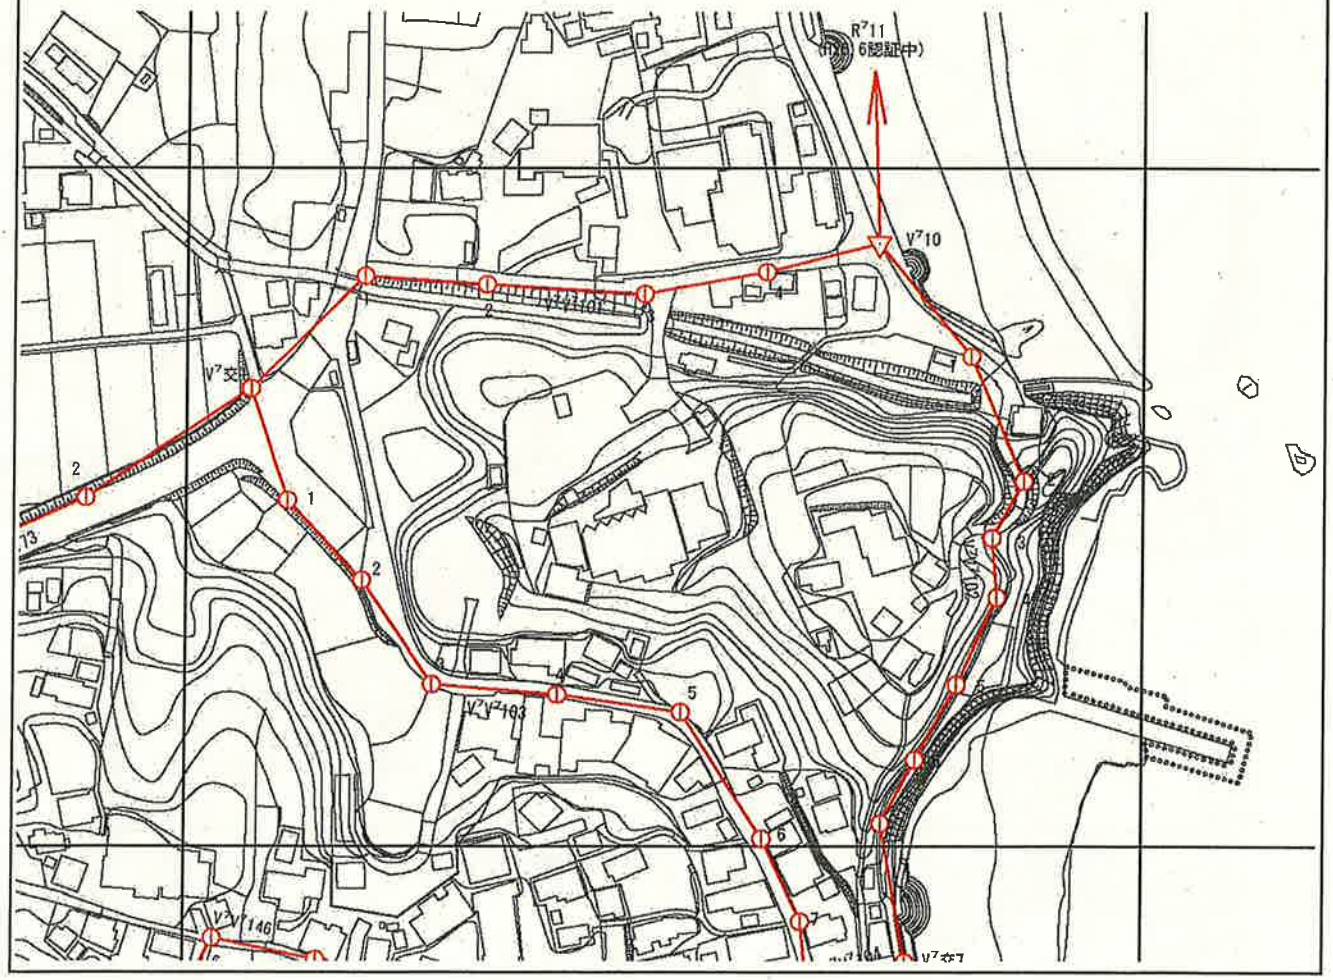

都市部官民境界基本多角点選点手簿

測点名及び標識	図郭番号	V7 32	次数	1	精度区分	甲１

V7V7169-1（50φ*70mm金属標）・V7V7168-1（50φ*70mm金属標）・V7交4（50φ*70mm金属標）

V7V7165-1（50φ*70mm金属標）・V7V7167-1（50φ*70mm金属標）・V7V7167-2（50φ*70mm金属標）・V712（75φ*90mm金属標）


V7交18（50φ*70mm金属標）・V7V7164-1（50φ*70mm金属標）・V7V7164-2（50φ*70mm金属標）・V7V7164-3（50φ*70mm金属標）

V7V7164-4（50φ*70mm金属標）・V7交19（50φ*70mm金属標）・V7V7161-1（50φ*70mm金属標）・V7V7163-1（50φ*70mm金属標）

V7V7163-2（50φ*70mm金属標）・V7V7162-1（50φ*70mm金属標）・7V7162-2（50φ*70mm金属標）・7V7162-3（50φ*70mm金属標）

V7V7162-4（50φ*70mm金属標）・V7V7162-7（50φ*70mm金属標）

要　図　　ＳＣ＝ 1/2500

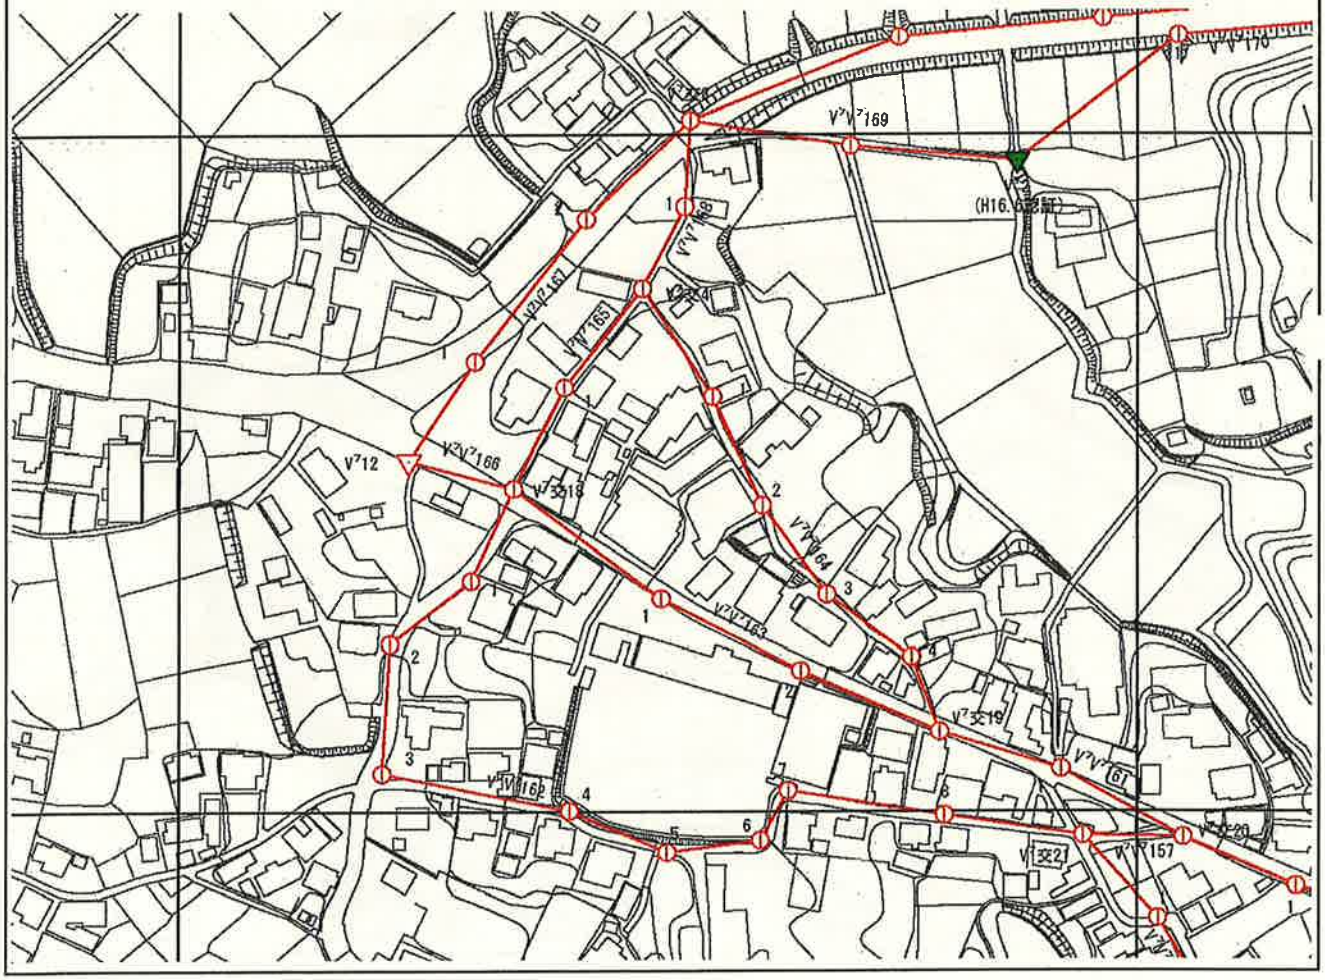

都市部官民境界基本多角点選点手簿

測点名及び標識	図郭番号	V7 33	次数	1	精度区分	甲１

V7交17（50φ*70mm金属標）・V7交16（50φ*70mm金属標）・V713（75φ*90mm金属標）・V7V7142-1（50φ*70mm金属標）

V7V7143-1（50φ*70mm金属標）・V7V7147-1（50φ*70mm金属標）・V7V7147-2（50φ*70mm金属標）


V7交15（50φ*70mm金属標）・V7交14（50φ*70mm金属標）・V7V7146-1（50φ*70mm金属標）

V7V7146-2（50φ*70mm金属標）・V7V7146-3（50φ*70mm金属標）・V7V7146-4（50φ*70mm金属標）

V7V7146-5（50φ*70mm金属標）・V7V7150-1（50φ*70mm金属標）・V7V7150-2（50φ*70mm金属標）・V7V7150-3（50φ*70mm金属標）

V7V7150-4（50φ*70mm金属標）・V7V7150-5（50φ*70mm金属標）・V7V7149-1（50φ*70mm金属標）

要　図　　ＳＣ＝ 1/2500

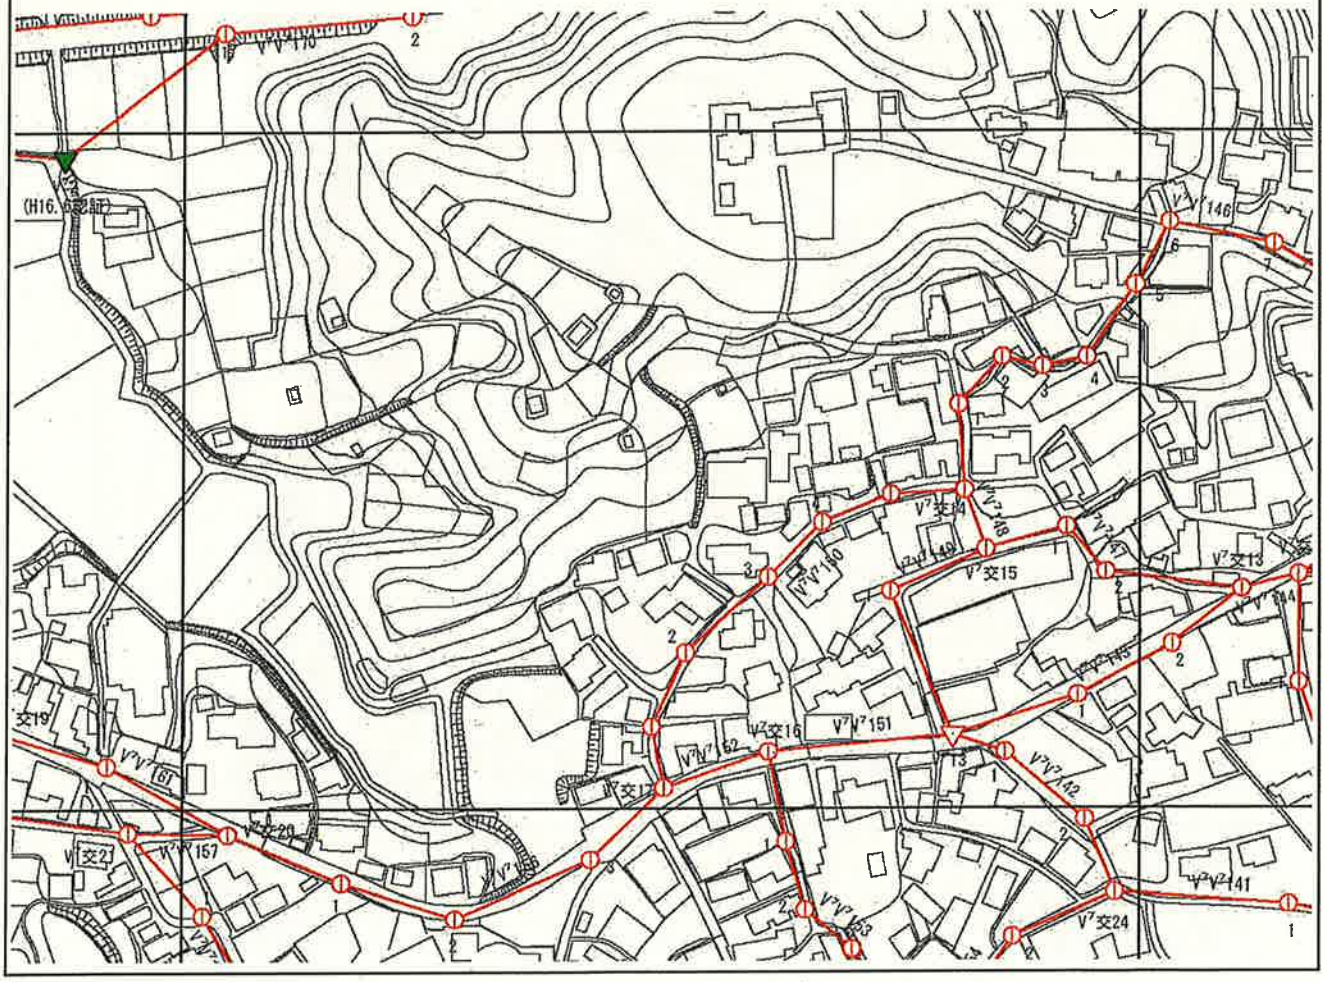

都市部官民境界基本多角点選点手簿

測点名及び標識	図郭番号	V7 34	次数	1	精度区分	甲１

V7V7146-6（50φ*70㎜金属標）・V7V7146-7（50φ*70㎜金属標）・V7V7146-8（50φ*70㎜金属標）・V7交5（50φ*70㎜金属標）・V7V7106-1（50φ*70㎜金属標）

V7交8（50φ*70㎜金属標）・V7交6（50φ*70㎜金属標）・V7交7（50φ*70㎜金属標）・V7V7103-7（50φ*70㎜金属標）

V7V7107-1（50φ*70㎜金属標）・V7V7107-2（50φ*70㎜金属標）・V7V7107-3（50φ*70㎜金属標）・V7V7107-4（50φ*70㎜金属標）


V7V7108-1（50φ*70㎜金属標）・V7交9（50φ*70㎜金属標）・V7V7110-1（50φ*70㎜金属標）・V7V7110-2（50φ*70㎜金属標）

V7交10（50φ*70㎜金属標）・V7V7111-1（50φ*70㎜金属標）・V7V7111-2（50φ*70㎜金属標）・V7交11（50φ*70㎜金属標）

V7交12（50φ*70㎜金属標）・V7V7139-1（50φ*70㎜金属標）・V7V7139-2（50φ*70㎜金属標）・V7V7139-3（50φ*70㎜金属標）

V7V7145-1（50φ*70㎜金属標）・V7V7145-2（50φ*70㎜金属標）・V7V7140-1（50φ*70㎜金属標）・V7交13（50φ*70㎜金属標）・V7V7143-2（50φ*70㎜金属標）


要　図　　ＳＣ＝ 1/2500

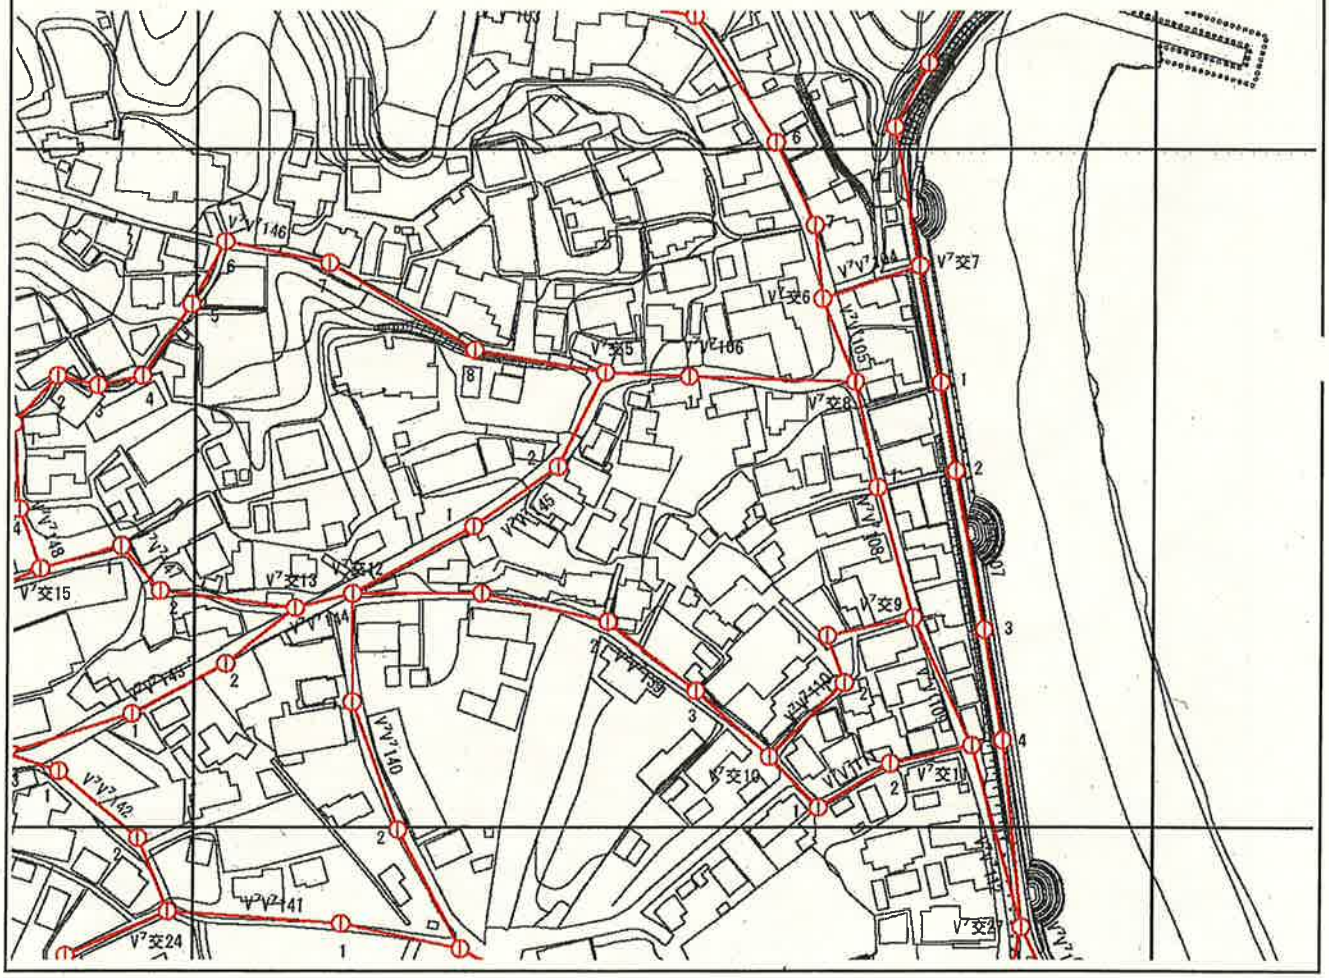

都市部官民境界基本多角点選点手簿

測点名及び標識	図郭番号	V7 42	次数	1	精度区分	甲１
V7V7162-5（50φ*70mm金属標）・V7V7162-6（50φ*70mm金属標）・V7V7162-8（50φ*70mm金属標）・V7交21（50φ*70mm金属標）						

要　図　　ＳＣ＝ 1/2500

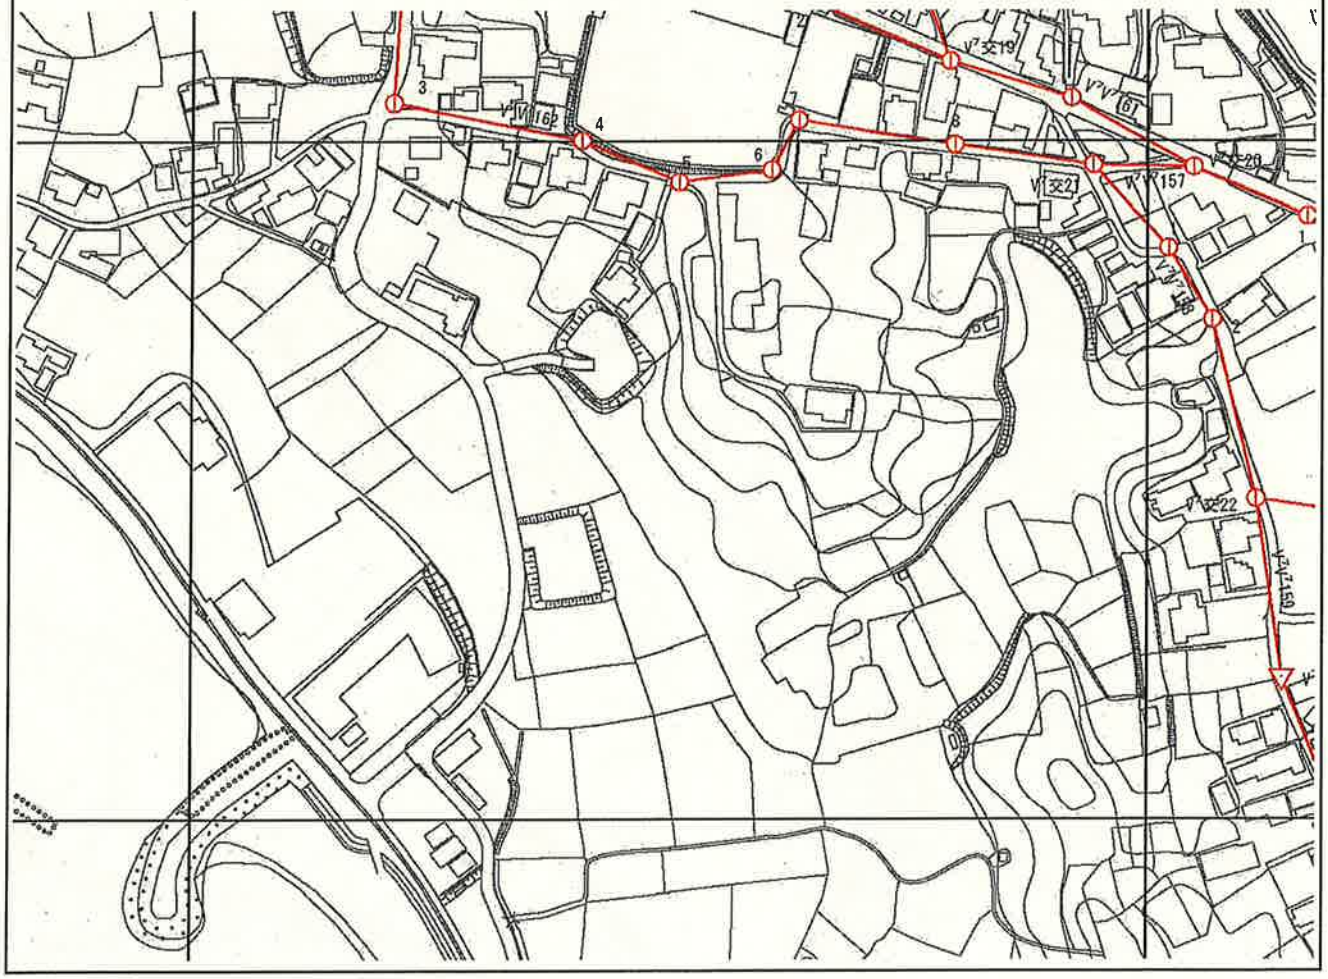

都市部官民境界基本多角点選点手簿

測点名及び標識	図郭番号	V7 43	次数	1	精度区分	甲１

V7交20（50φ*70mm金属標）・V7V7156-1（50φ*70mm金属標）・V7V7156-2（50φ*70mm金属標）・V7V7156-3（50φ*70mm金属標）


V7V7142-2（50φ*70mm金属標）・V7交24（50φ*70mm金属標）・V7V7154-1（50φ*70mm金属標）・V7V7154-2（50φ*70mm金属標）

V7交23（50φ*70mm金属標）・V7V7153-1（50φ*70mm金属標）・V7V7153-2（50φ*70mm金属標）・V7V7153-3（50φ*70mm金属標）

V7V7153-4（50φ*70mm金属標）・V7V7155-1（50φ*70mm金属標）・V7V7155-2（50φ*70mm金属標）・V7交22（50φ*70mm金属標）・V7V7158-1（50φ*70mm金属標）

V7V7158-2（50φ*70mm金属標）・V715（75φ*90mm金属標）・V7V7160-1（50φ*70mm金属標）

要　図　　ＳＣ＝ 1/2500

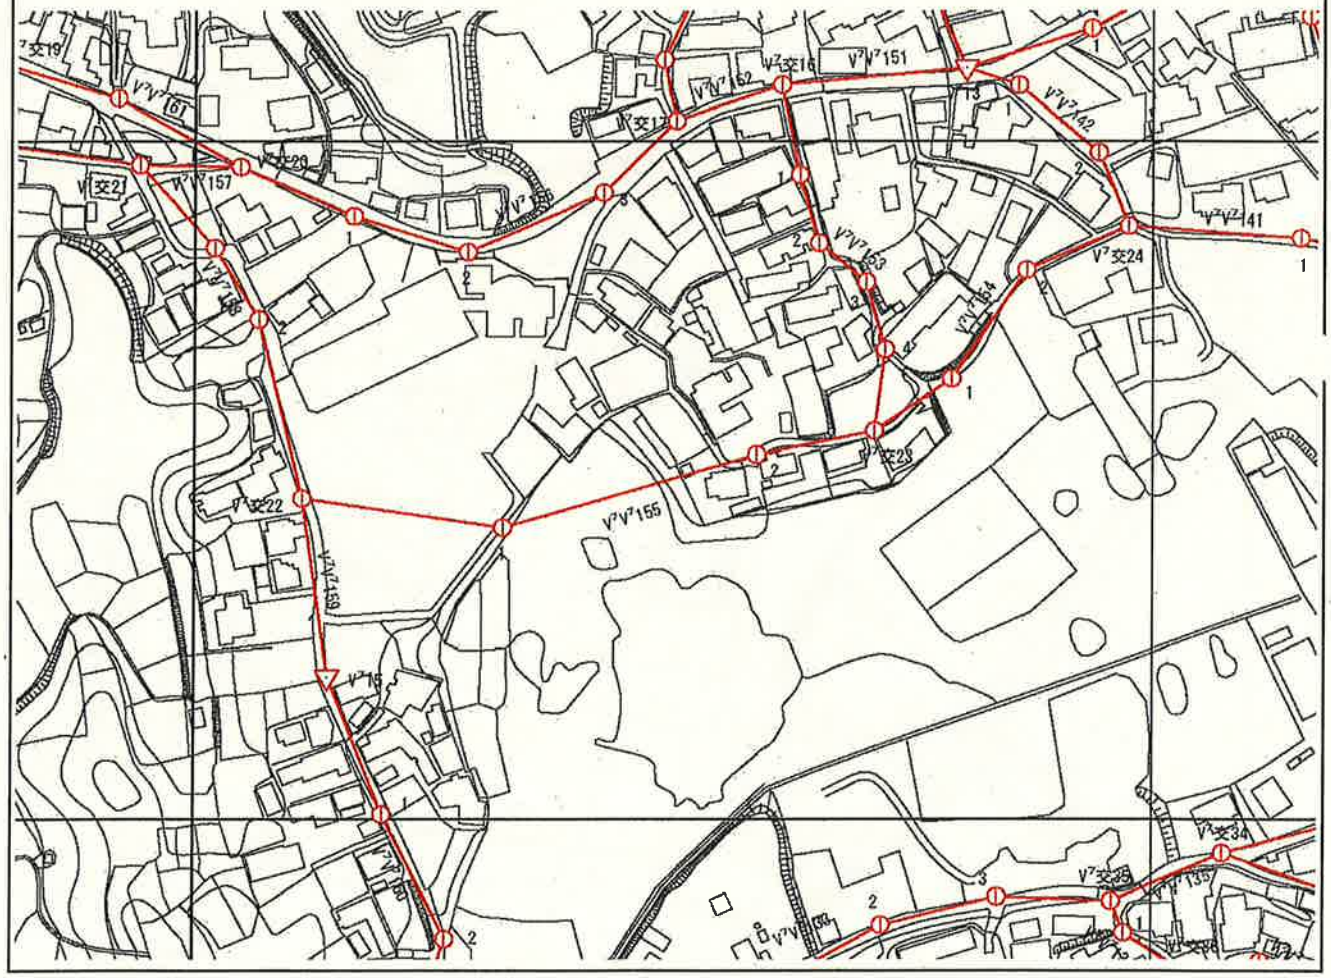

都市部官民境界基本多角点選点手簿

測点名及び標識	図郭番号	V7 44	次数	1	精度区分	甲１

V7交25（50φ*70mm金属標）V7V7141-1（50φ*70mm金属標）・V7V7140-2（50φ*70mm金属標）・V7V7138-1（50φ*70mm金属標）

V7交26（50φ*70mm金属標）・V7V7127-1（50φ*70mm金属標）・V7交31（50φ*70mm金属標）・V7V7119-1（50φ*70mm金属標）


V7V7119-2（50φ*70mm金属標）・V7交27（50φ*70mm金属標）・V7交28（50φ*70mm金属標）・V7V7117-1（50φ*70mm金属標）

V7V7117-2（50φ*70mm金属標）・V7交30（50φ*70mm金属標）・V7V7118-1（50φ*70mm金属標）・V7交32（50φ*70mm金属標）

V7V7121-1（50φ*70mm金属標）・V7V7126-1（50φ*70mm金属標）・V7V7137-2（50φ*70mm金属標）

V7V7137-3（50φ*70mm金属標）・V7V7137-4（50φ*70mm金属標）


要　図　　ＳＣ＝ 1/2500

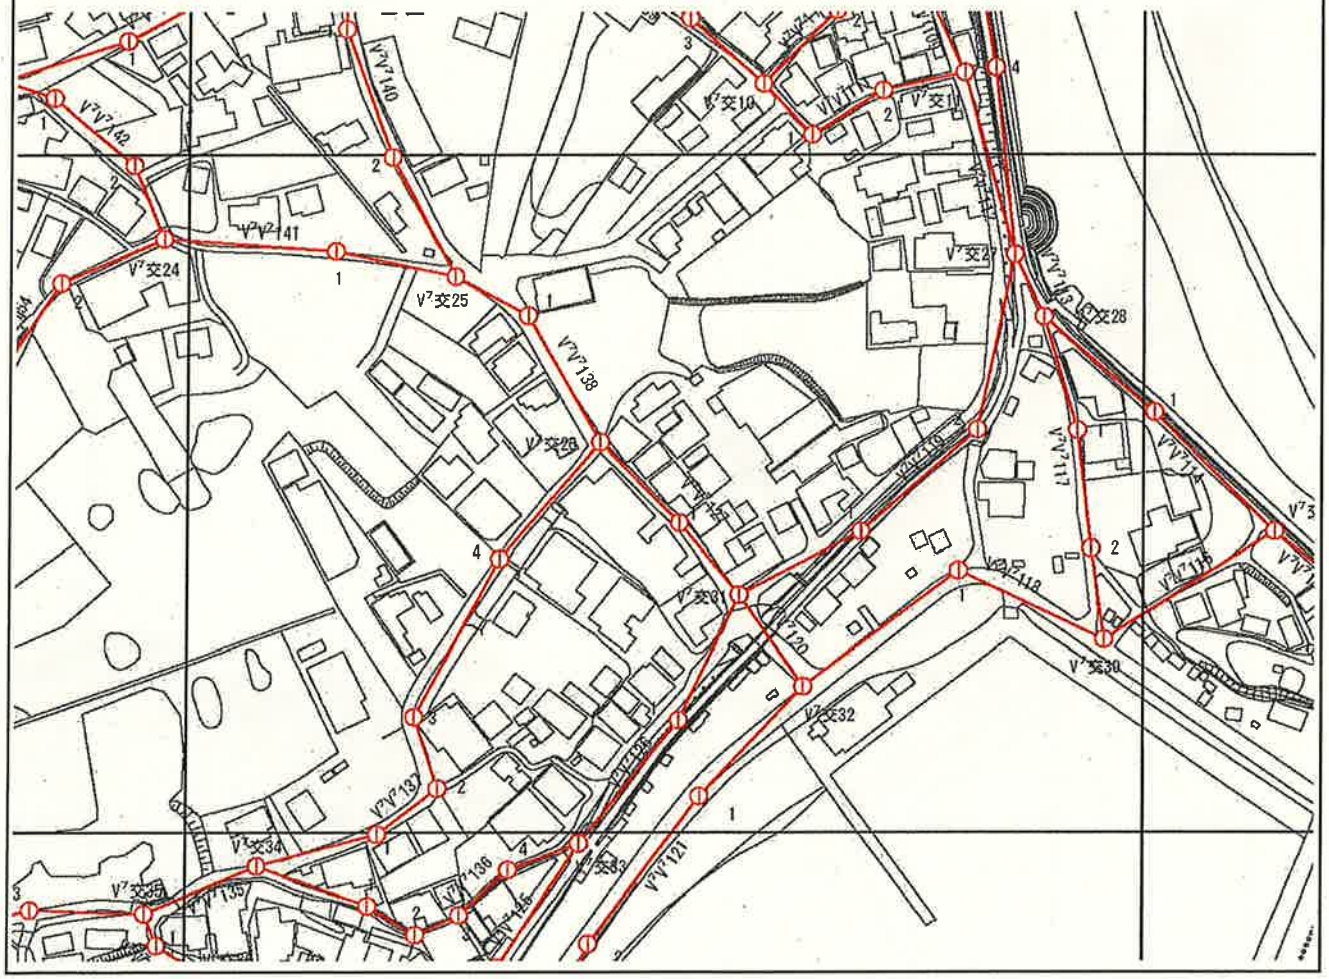

都市部官民境界基本多角点選点手簿

測点名及び標識	図郭番号	V7 45	次数	1	精度区分	甲１
V7V7114-1（50φ*70mm金属標）・V7交29（50φ*70mm金属標）・V714（75φ*90mm金属標）						


要　図　　ＳＣ＝ 1/2500

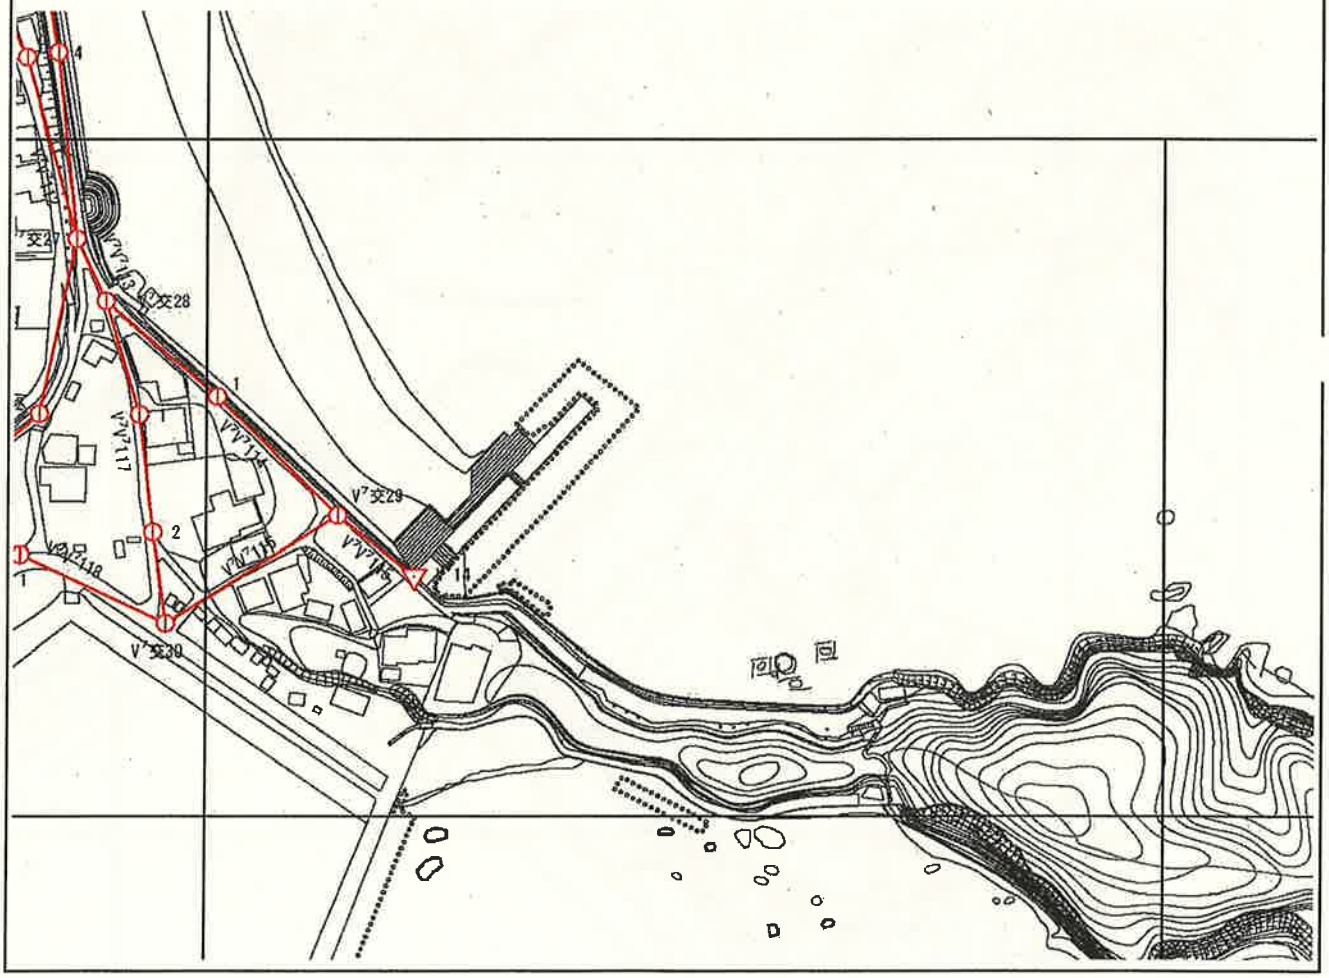

都市部官民境界基本多角点選点手簿

測点名及び標識	図郭番号	V7 53	次数	1	精度区分	甲１
V7交35（50φ*70mm金属標）・V7V7133-1（50φ*70mm金属標）・V7V7133-2（50φ*70mm金属標）・V7V7133-3（50φ*70mm金属標）						
V7交37（50φ*70mm金属標）・V7V7160-2（50φ*70mm金属標）・V7V7160-3（50φ*70mm金属標）・V7V7160-4（50φ*70mm金属標）						
V7V7160-5（50φ*70mm金属標）・V7V7132-1（50φ*70mm金属標）・V7交38（50φ*70mm金属標）・V7交39（50φ*70mm金属標）						
V7V7128-1（50φ*70mm金属標）・V7B8101-1（50φ*70mm金属標）・V7B8101-2（50φ*70mm金属標）						
V7V7130-1（50φ*70mm金属標）・V7V7130-2（50φ*70mm金属標）・V7V7130-3（50φ*70mm金属標）・V7V7130-4（50φ*70mm金属標）						
V7V7134-1（50φ*70mm金属標）						

要　図　　ＳＣ＝ 1/2500

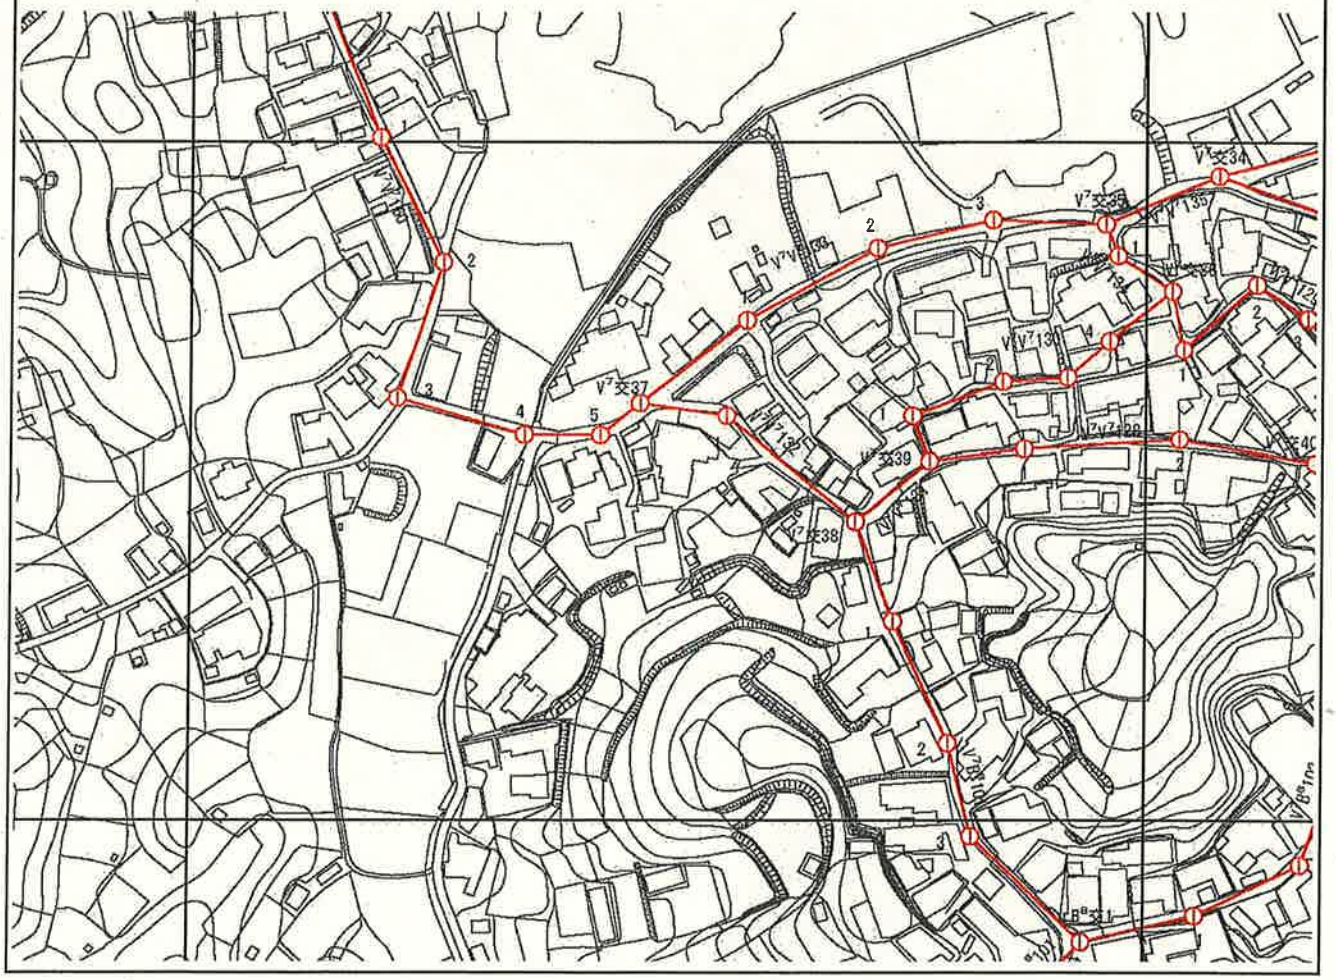

都市部官民境界基本多角点選点手簿

測点名及び標識	図郭番号	V7 54	次数	1	精度区分	甲１

V7交33（50φ*70mm金属標）・V7V7136-1（50φ*70mm金属標）・V7V7136-2（50φ*70mm金属標）・V7V7136-3（50φ*70mm金属標）

V7V7136-4（50φ*70mm金属標）・V7交34（50φ*70mm金属標）・V7V7137-1（50φ*70mm金属標）・V7交36（50φ*70mm金属標）

V7V7129-1（50φ*70mm金属標）・V7V7129-2（50φ*70mm金属標）・V7V7129-3（50φ*70mm金属標）・V7交41（50φ*70mm金属標）


V7交42（50φ*70mm金属標）・V7V7125-1（50φ*70mm金属標）・V7交40（50φ*70mm金属標）・V7V7128-2（50φ*70mm金属標）

V7交43（50φ*70mm金属標）・V7V7122-1（50φ*70mm金属標）・V7V7122-2（50φ*70mm金属標）・V7V7174-1（50φ*70mm金属標）

V7V7121-2（50φ*70mm金属標）・V7V7121-3（50φ*70mm金属標）・V7B8102-3（50φ*70mm金属標）

要　図

ＳＣ＝ 1/2500

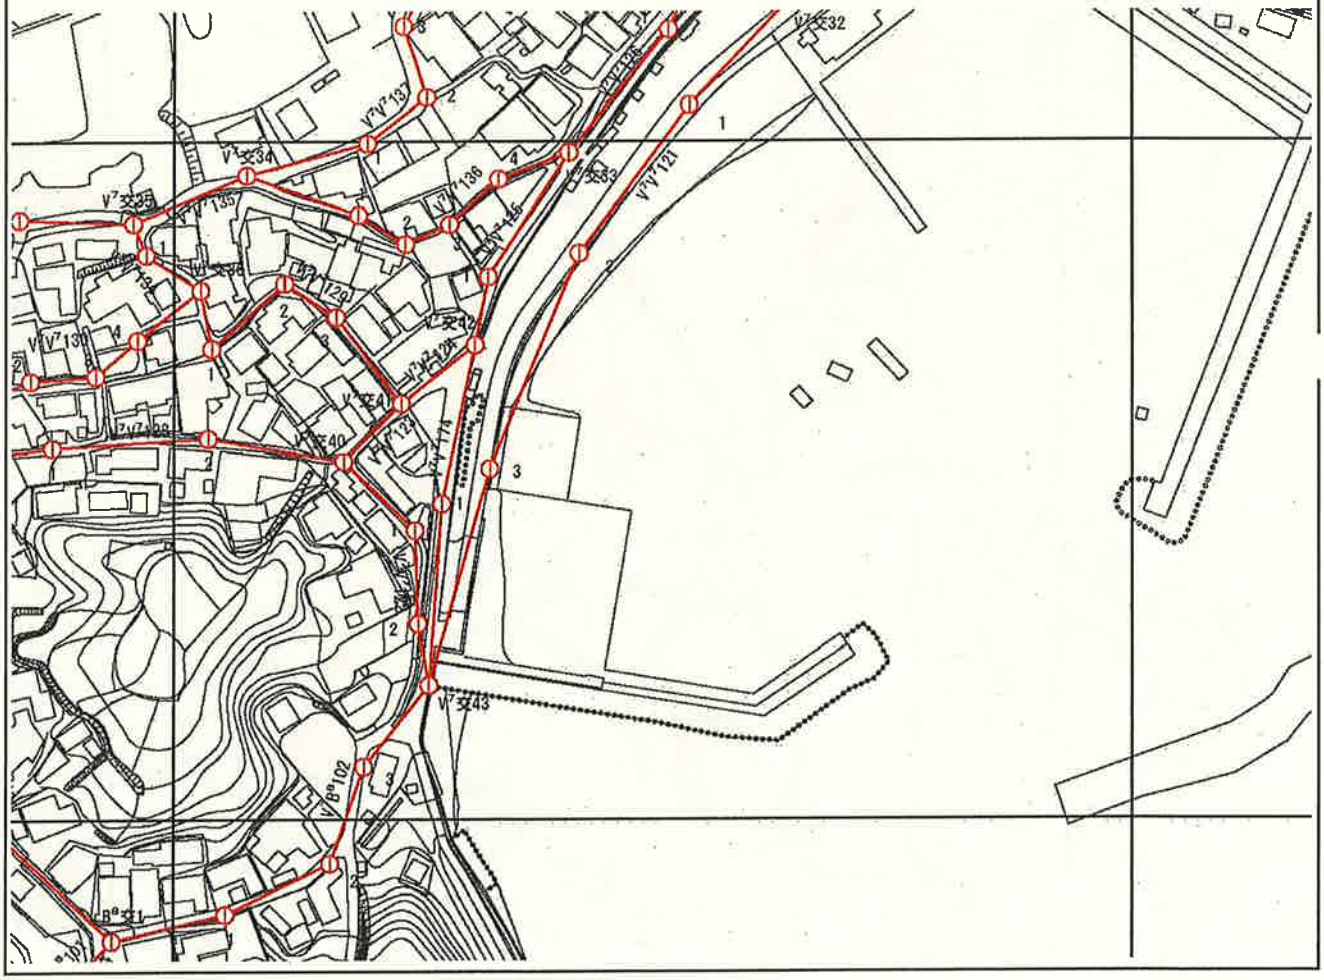


都市部官民境界基本多角点選点手簿

測点名及び標識	図郭番号	B8 1	次数	1	精度区分	甲 1

B8交1（50φ*70mm金属標）・V7B8101-3（50φ*70mm金属標）・B8B8101-1（50φ*70mm金属標）・B81（75φ*90mm金属標）

要　図

ＳＣ＝ 1/2500

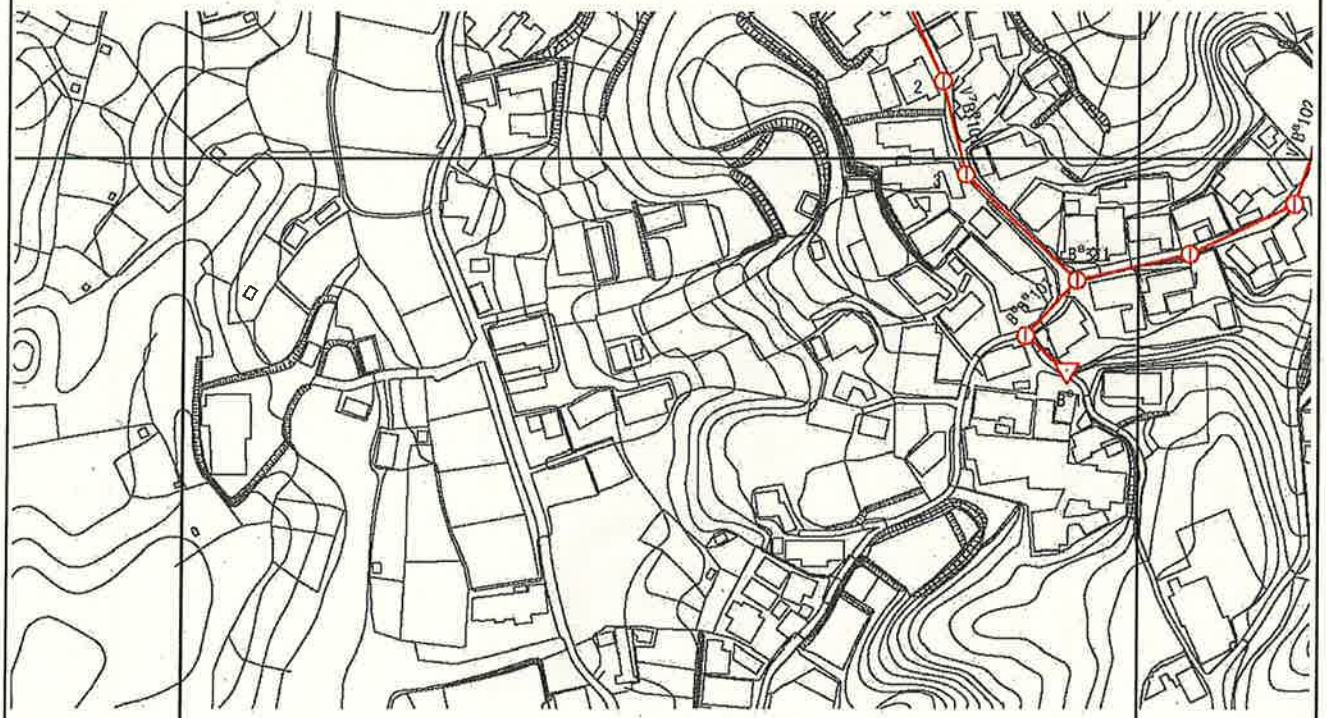

都市部官民境界基本多角点選点手簿

測点名及び標識	図郭番号	B8 2	次数	1	精度区分	甲 1

V7B8102-1（50φ*70㎜金属標）・V7B8102-2（50φ*70㎜金属標）

要　図

ＳＣ＝ 1/2500

