
業務名：平成２６年度　三重県伊勢市都市部官民境界基本調査業務

実施地区：三重県伊勢市曽祢一丁目から伊勢市常磐三丁目

平成２６年度　三重県伊勢市都市部官民境界基本調査業務　調査区域図


別 冊 3

履行場所　三重県伊勢市曽祢一丁目から伊勢市常磐三丁目まで

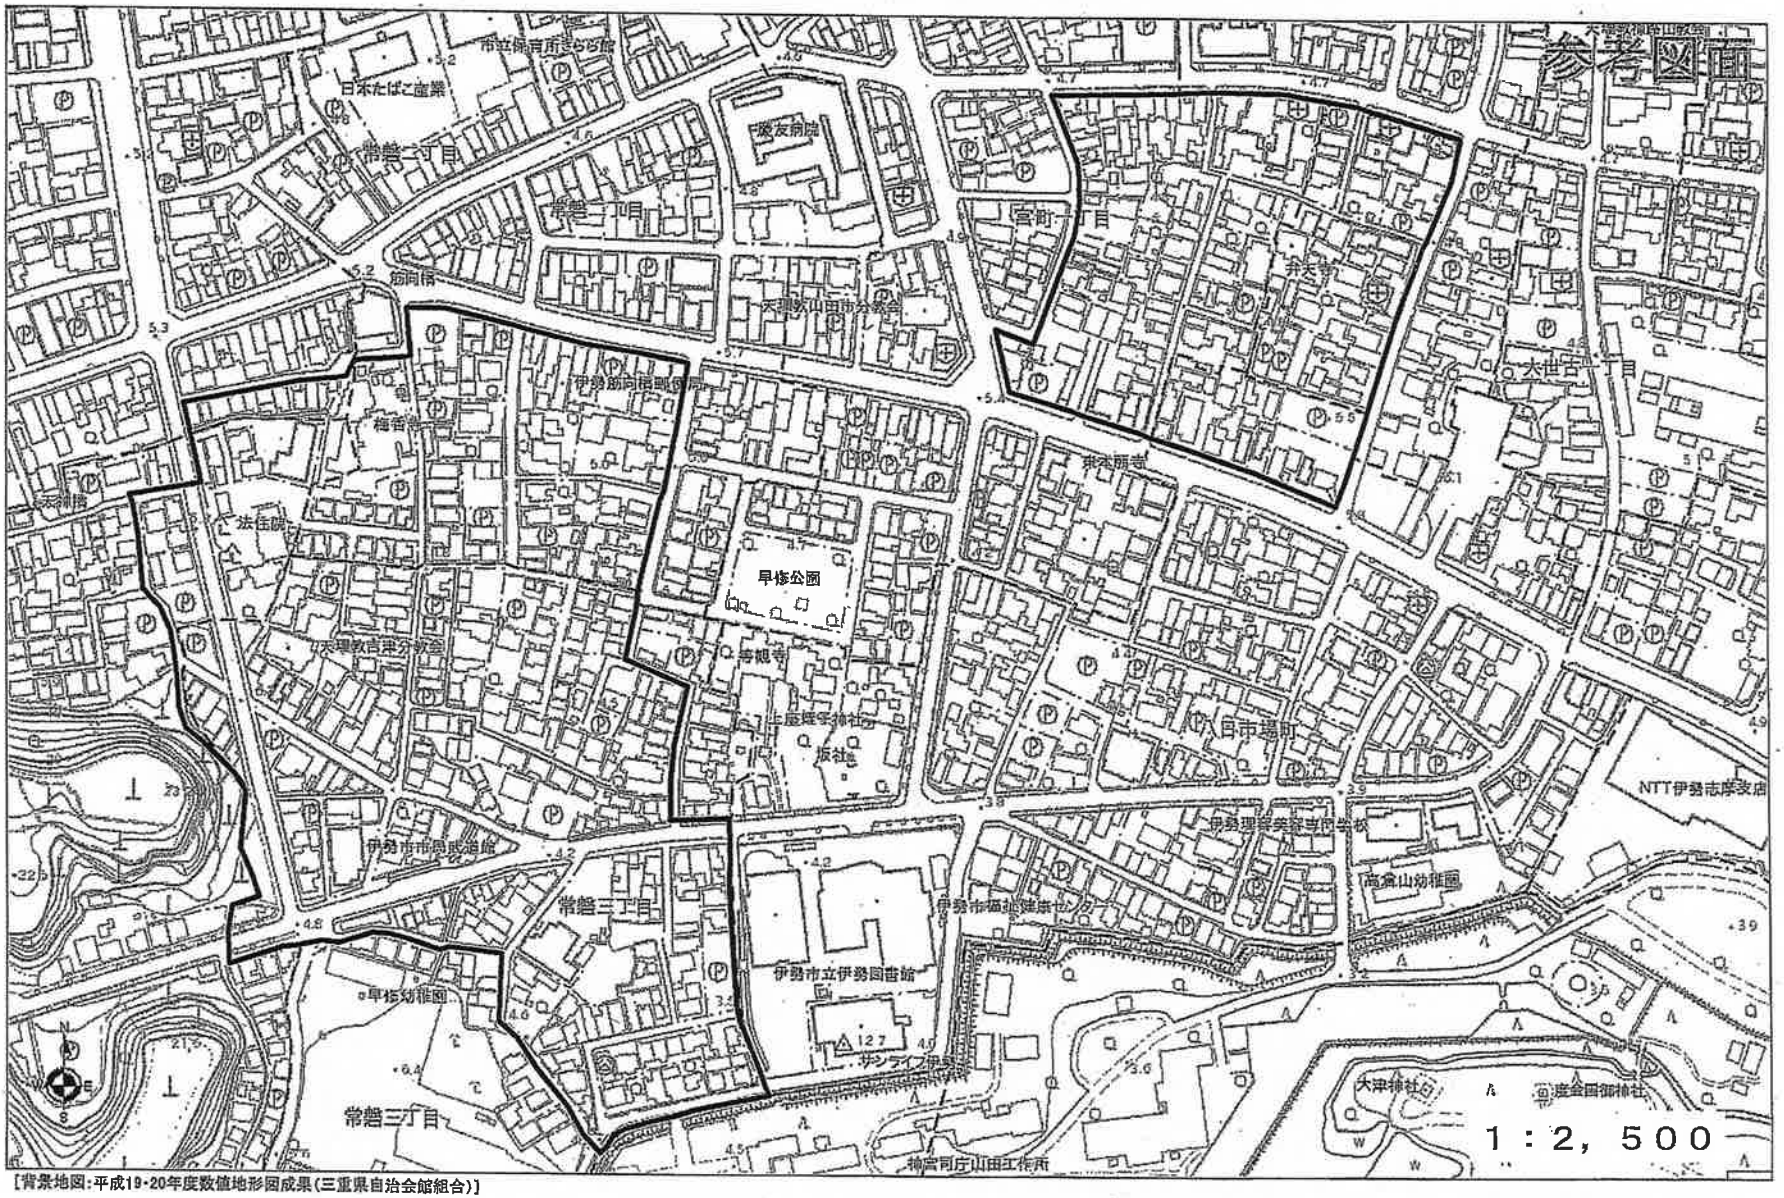

[背景地図:平成19･20年度数値地形図成果(三重県自治会館組合)]

都市部官民境界基本多角点網図兼
都市部官民境界基本細部点配置図

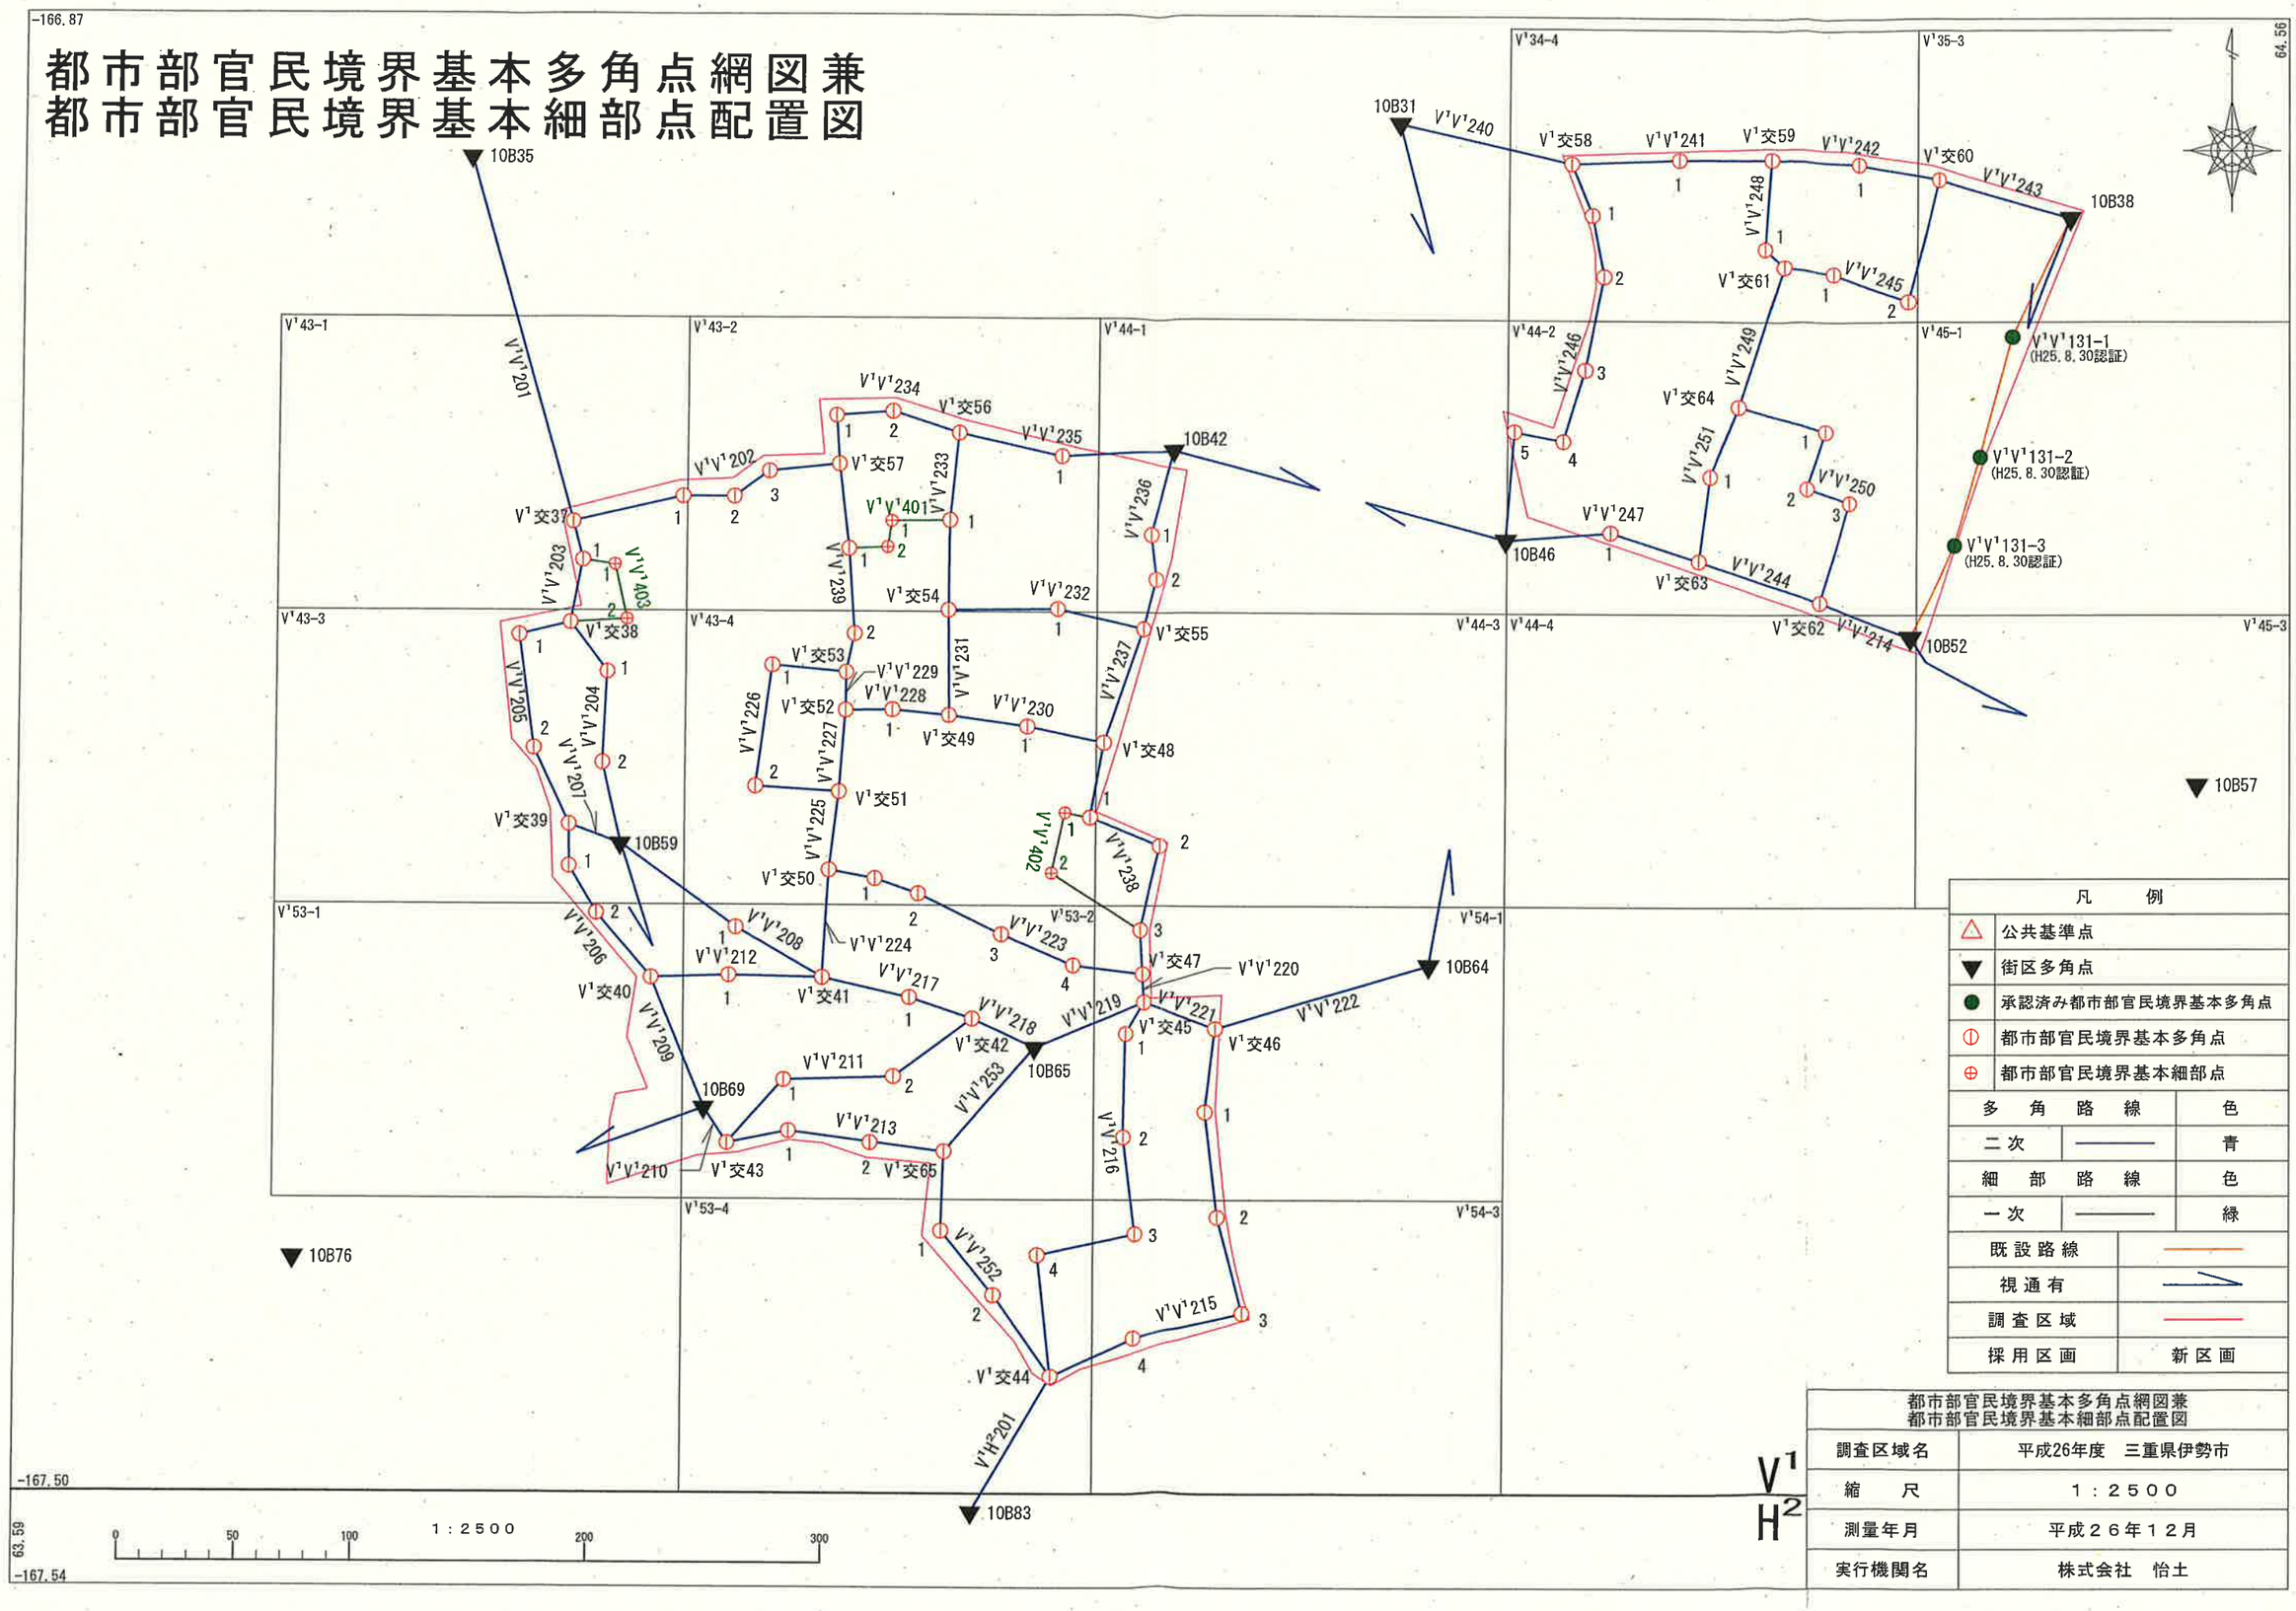


凡　例	
△	公共基準点
▼	街区多角点
●	承認済み都市部官民境界基本多角点
ⓘ	都市部官民境界基本多角点
⊕	都市部官民境界基本細部点

多角路線	色
二次	青
細部路線	色
一次	緑
既設路線	
視通有	
調査区域	
採用区画	新区画

都市部官民境界基本多角点網図兼 都市部官民境界基本細部点配置図	
調査区域名	平成26年度　三重県伊勢市
縮　尺	１：２５００
測量年月	平成２６年１２月
実行機関名	株式会社　怡土

V1
H2

都市部官民境界基本多角点平均図（TS法）

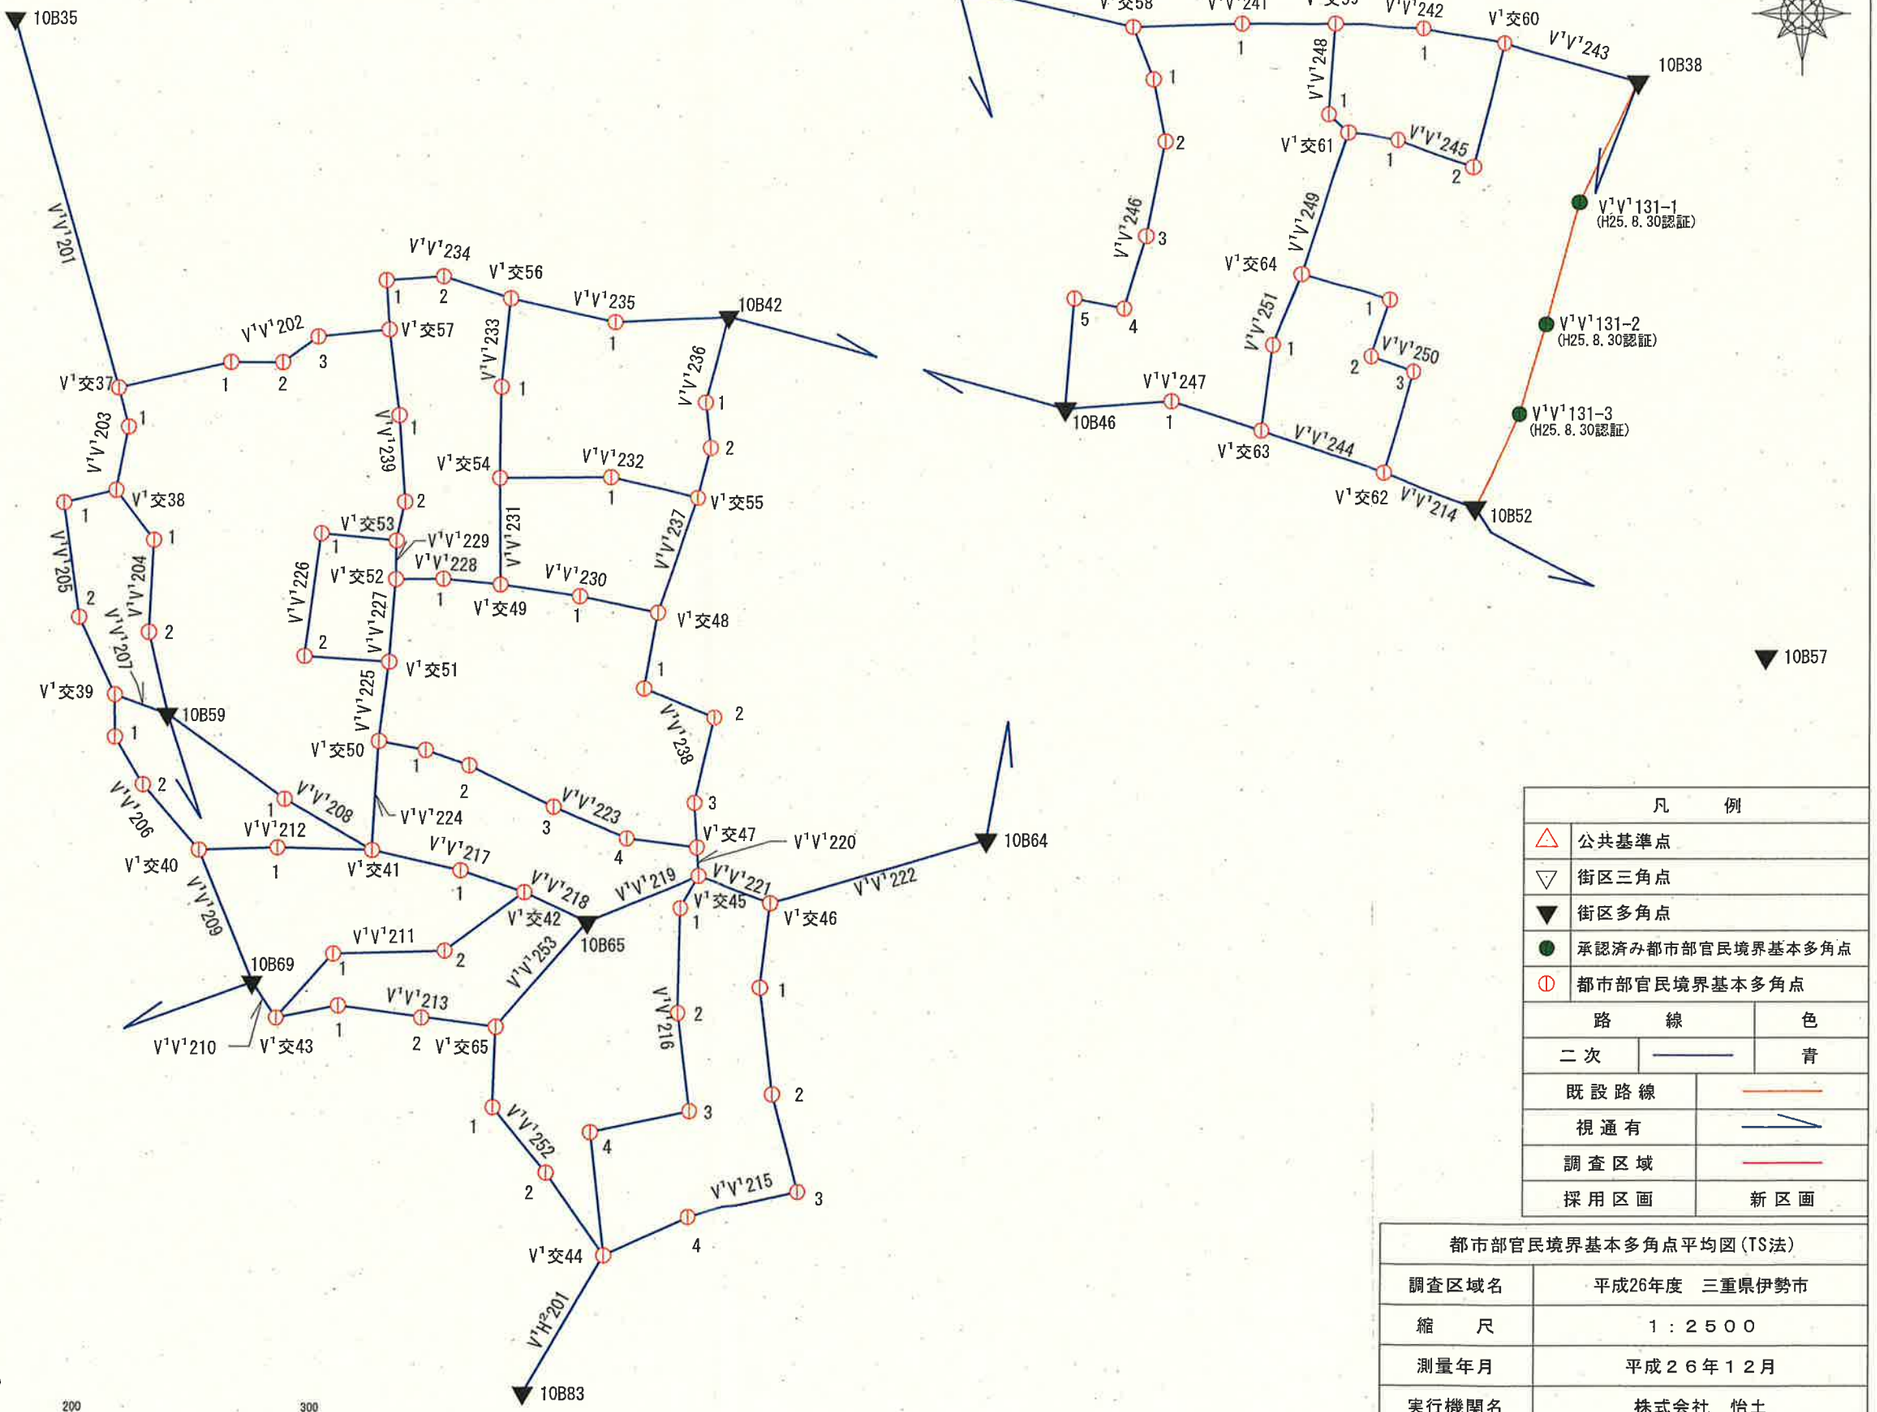

凡　例	
△	公共基準点
▽	街区三角点
▼	街区多角点
●	承認済み都市部官民境界基本多角点
①	都市部官民境界基本多角点

路　線	色
二次	青
既設路線	
視通有	
調査区域	
採用区画	新区画

都市部官民境界基本多角点平均図（TS法）	
調査区域名	平成26年度　三重県伊勢市
縮　尺	１：２５００
測量年月	平成２６年１２月
実行機関名	株式会社　怡土

2-3　都市部官民境界基本多角点選点手簿


都市部官民境界基本多角点選点手簿

図郭番号	V'34-4
精度区分	甲１

凡　例		
△	公共基準点	
▽	街区三角点	
▼	街区多角点	
◎	都市部官民境界基本多角点	
路線		色
基本多角点		
二次	———	青

要図
N

SC=1：2000

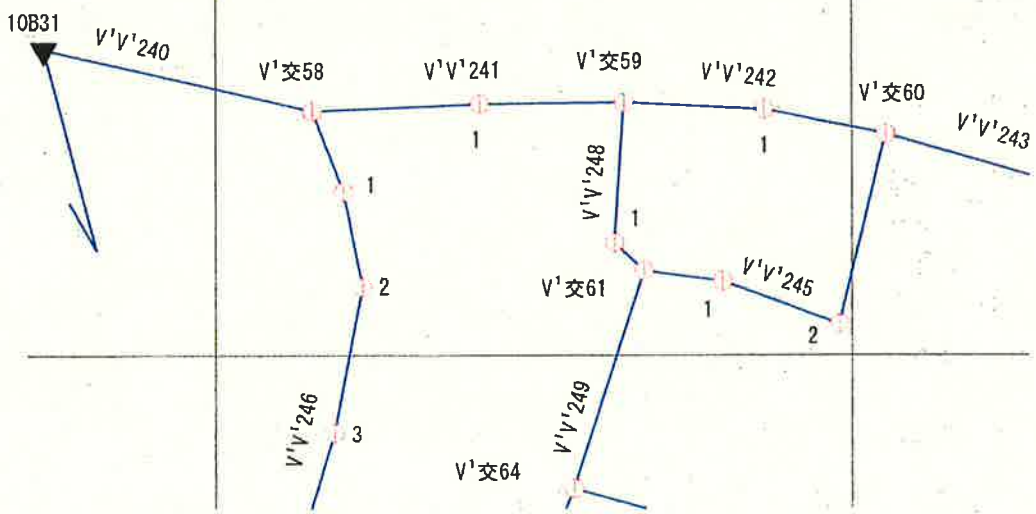


都市部官民境界基本多角点選点手簿

図郭番号	V'35-3
精度区分	甲１

凡　例		
△	公共基準点	
▽	街区三角点	
▼	街区多角点	
①	都市部官民境界基本多角点	
路線		色
基本多角点		
二次	———	青

要図
N

SC=1：2000

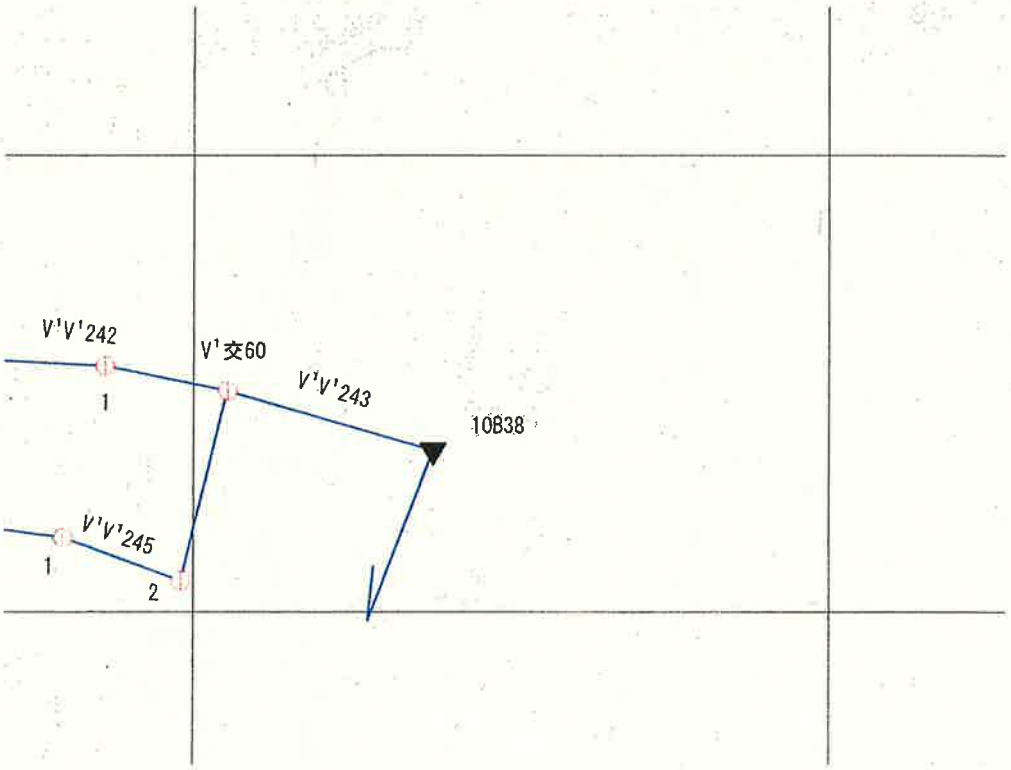


都市部官民境界基本多角点選点手簿

図郭番号	V'43-1
精度区分	甲 1

凡　例		
	公共基準点	
▽	街区三角点	
▼	街区多角点	
	都市部官民境界基本多角点	
路　線		色
基本多角点		
二次	----------	青

要図
N

SC=1：2000

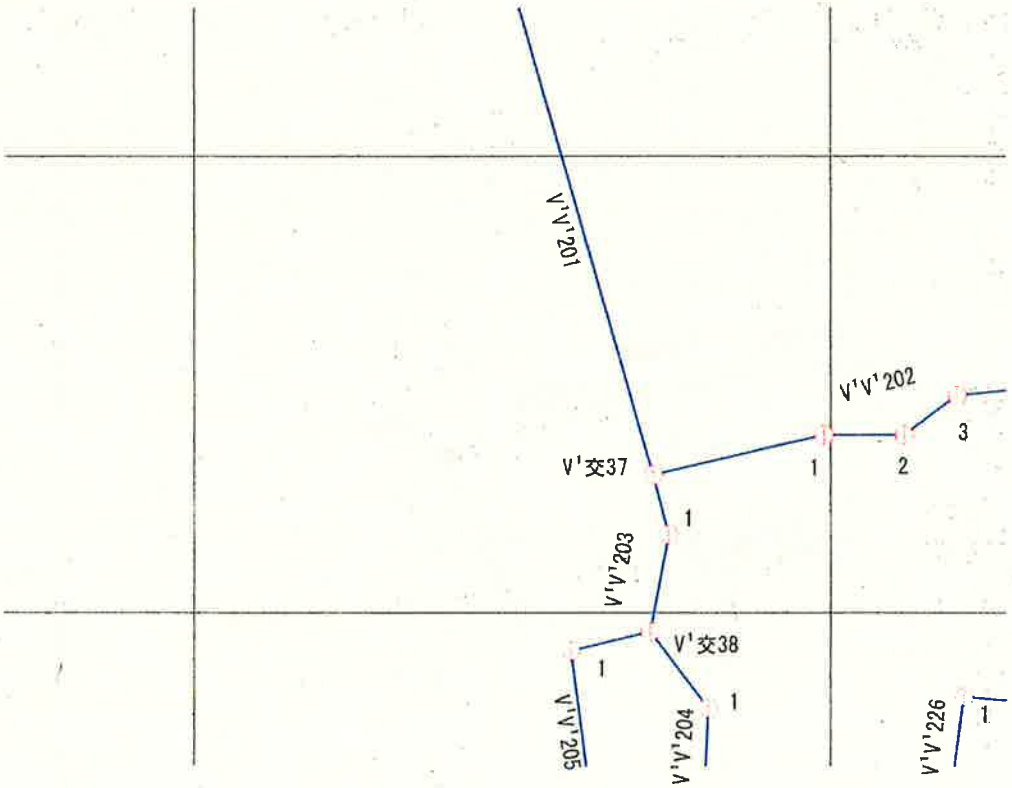


都市部官民境界基本多角点選点手簿

図郭番号	V'43-2
精度区分	甲 1

凡　例		
△	公共基準点	
▽	街区三角点	
▼	街区多角点	
◎	都市部官民境界基本多角点	
路　線		色
基本多角点		
二次	———	青

要図
N


SC=1：2000

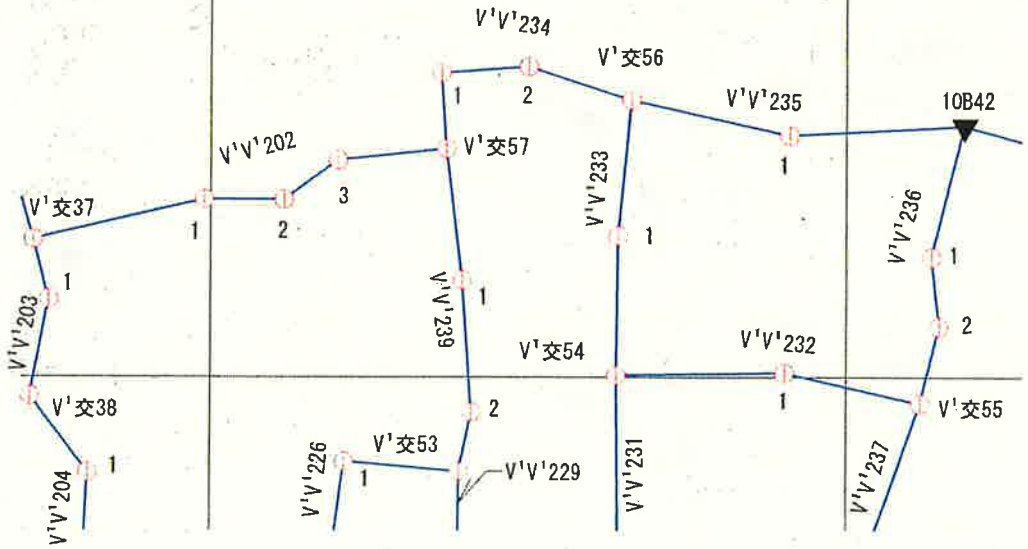

都市部官民境界基本多角点選点手簿

図郭番号	V'44-1
精度区分	甲 1

凡　例		
	公共基準点	
▽	街区三角点	
▼	街区多角点	
	都市部官民境界基本多角点	
路　線		色
基本多角点		
二次		青

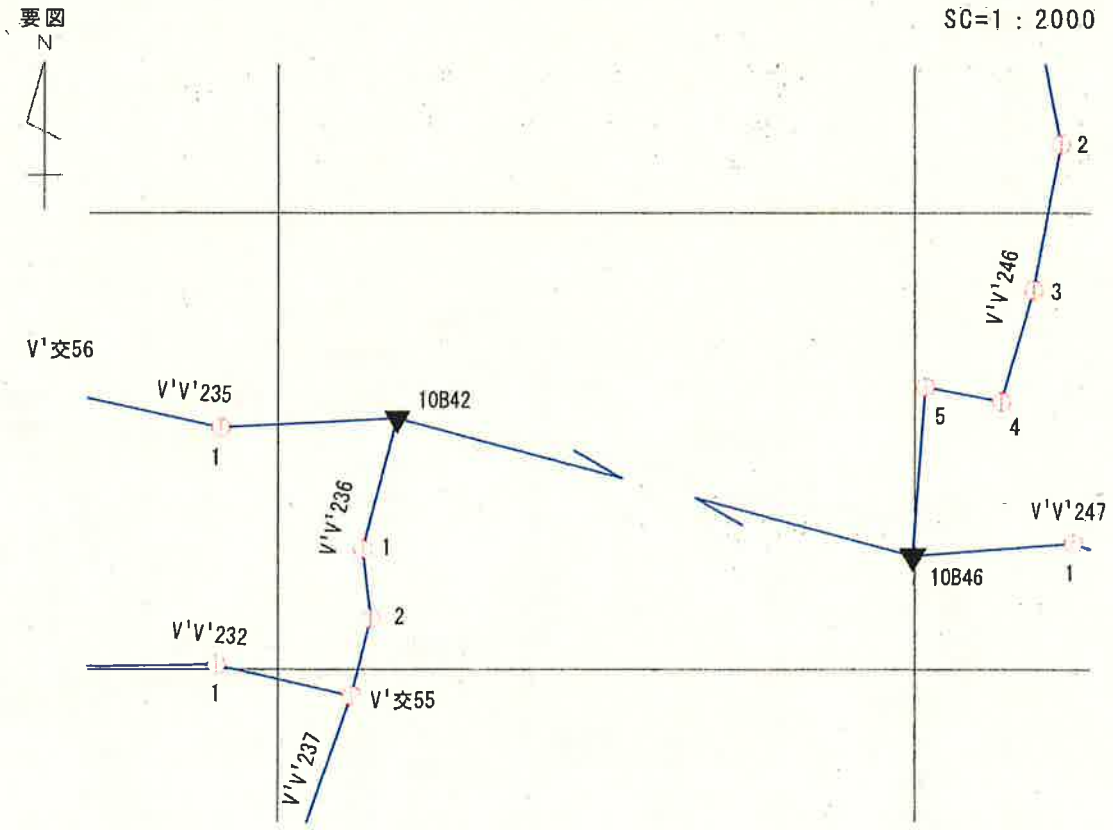

都市部官民境界基本多角点選点手簿


図郭番号	V'44-2
精度区分	甲１

凡　例		
△	公共基準点	
▽	街区三角点	
▼	街区多角点	
◎	都市部官民境界基本多角点	
路　線		色
基本多角点		
二次	———	青

要図

N

SC=1：2000

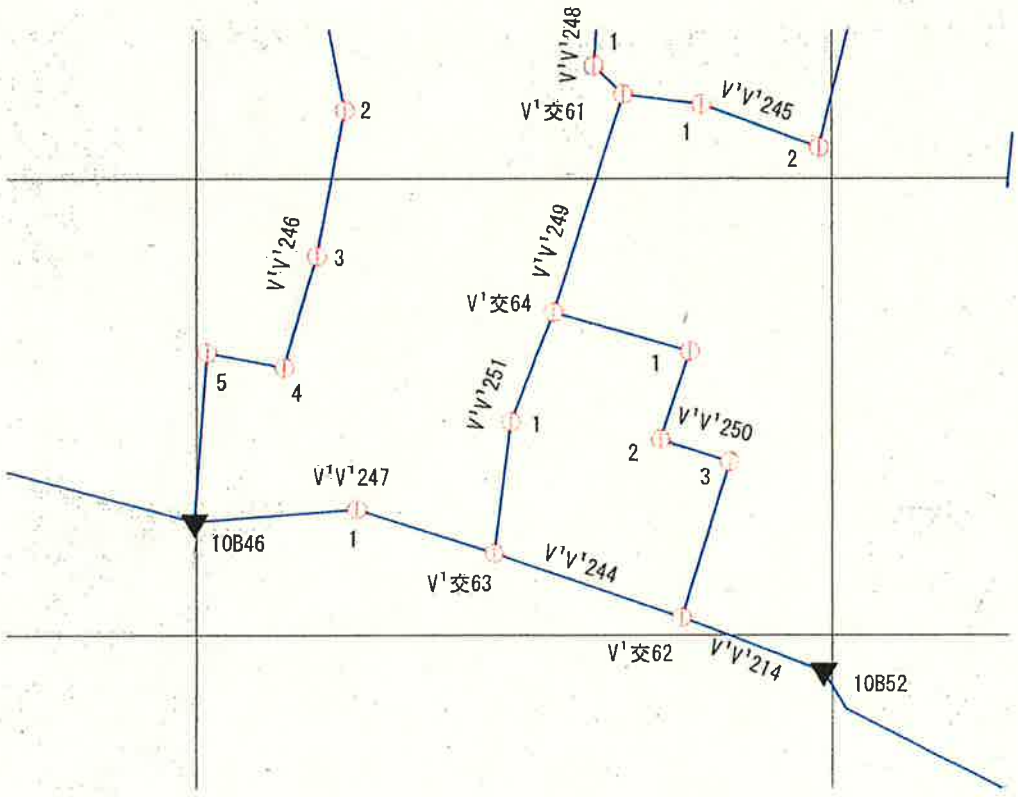


都市部官民境界基本多角点選点手簿

図郭番号	V'43-3
精度区分	甲 1

凡　例		
△	公共基準点	
▽	街区三角点	
▼	街区多角点	
◇	都市部官民境界基本多角点	
路　線		色
基本多角点		
二次	———	青

要図

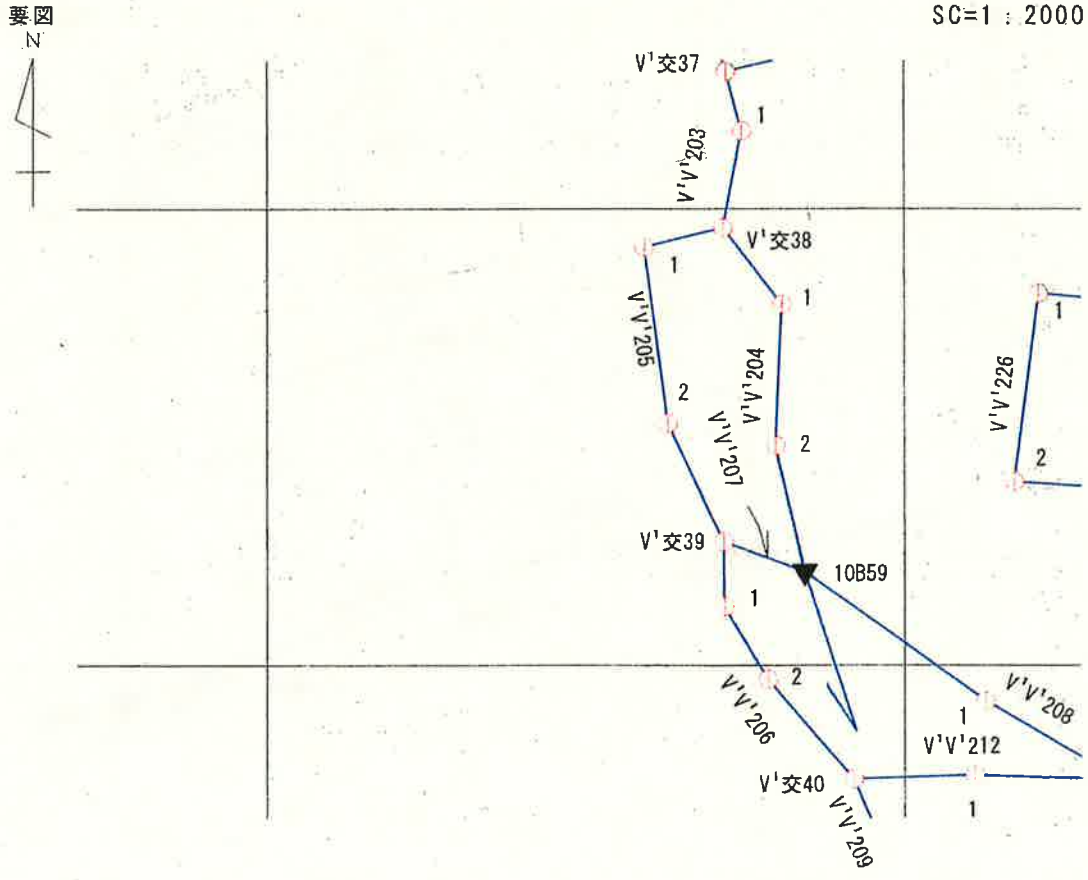


都市部官民境界基本多角点選点手簿

図郭番号	V'43-4
精度区分	甲 1

凡　例		
△	公共基準点	
▽	街区三角点	
▼	街区多角点	
◎	都市部官民境界基本多角点	
路　線		色
基本多角点		
二次	———	青

要図

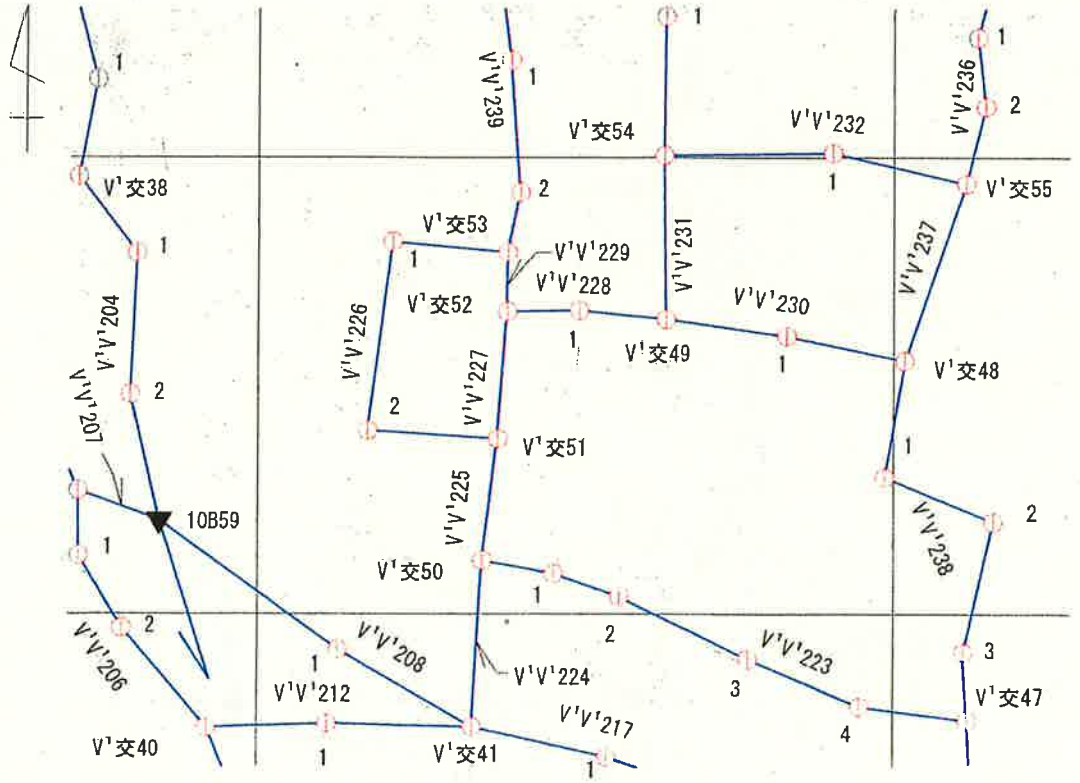


都市部官民境界基本多角点選点手簿

図郭番号	V'44-3
精度区分	甲１

凡　例		
△	公共基準点	
▽	街区三角点	
▼	街区多角点	
⊕	都市部官民境界基本多角点	
路　線		色
基本多角点		
二次	———	青

要図
N

SC=1：2000

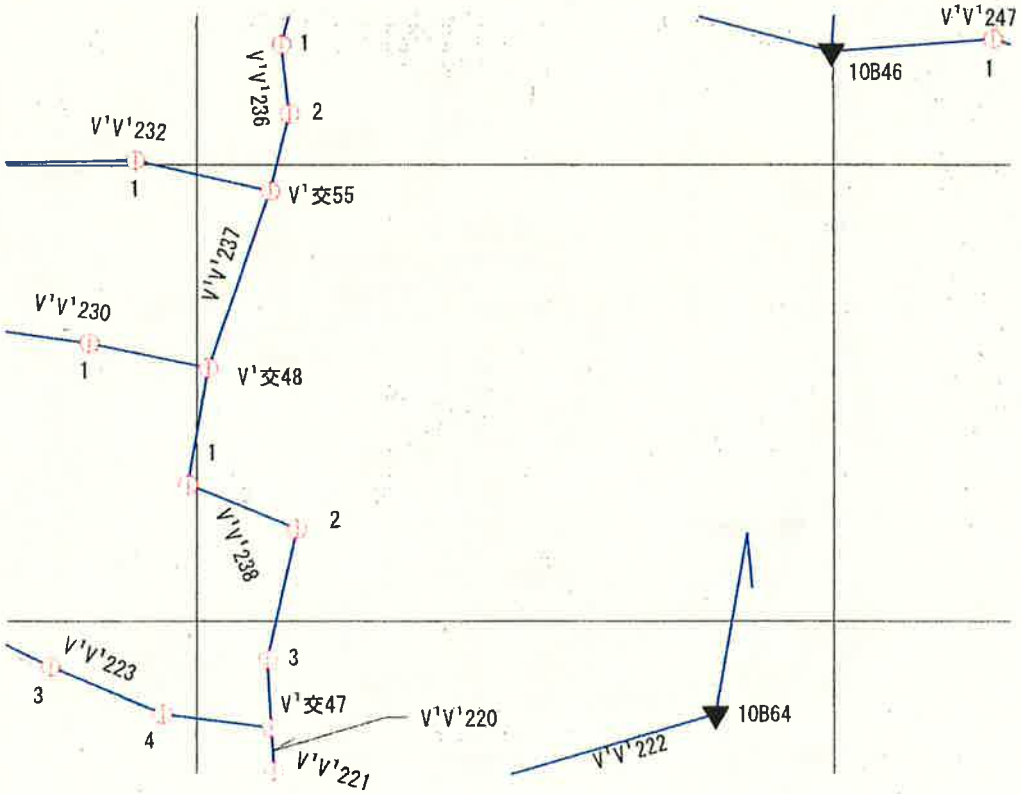


都市部官民境界基本多角点選点手簿

図郭番号	V'53-1
精度区分	甲 1

凡　例		
△	公共基準点	
▽	街区三角点	
▼	街区多角点	
①	都市部官民境界基本多角点	
路　線		色
基本多角点		
二次	———	青

要図
N

SC=1：2000

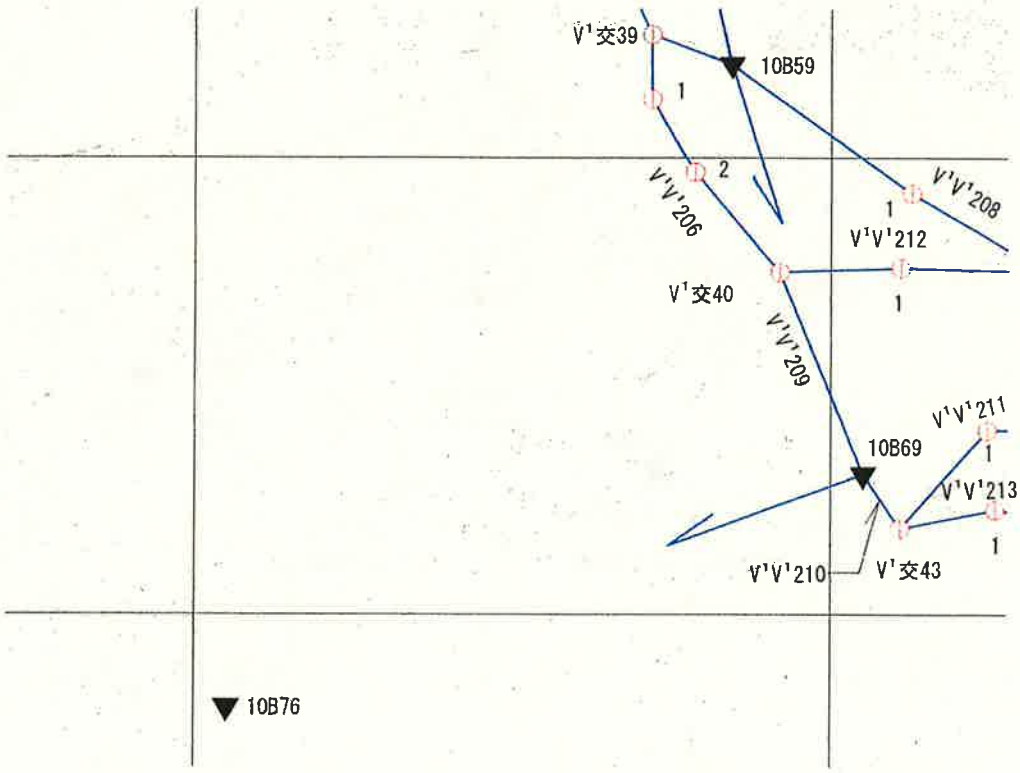


都市部官民境界基本多角点選点手簿

図郭番号	V'53-2
精度区分	甲 1

凡　例		
△	公共基準点	
▽	街区三角点	
▼	街区多角点	
①	都市部官民境界基本多角点	
路　線		色
基本多角点		
二次	———	青

要図

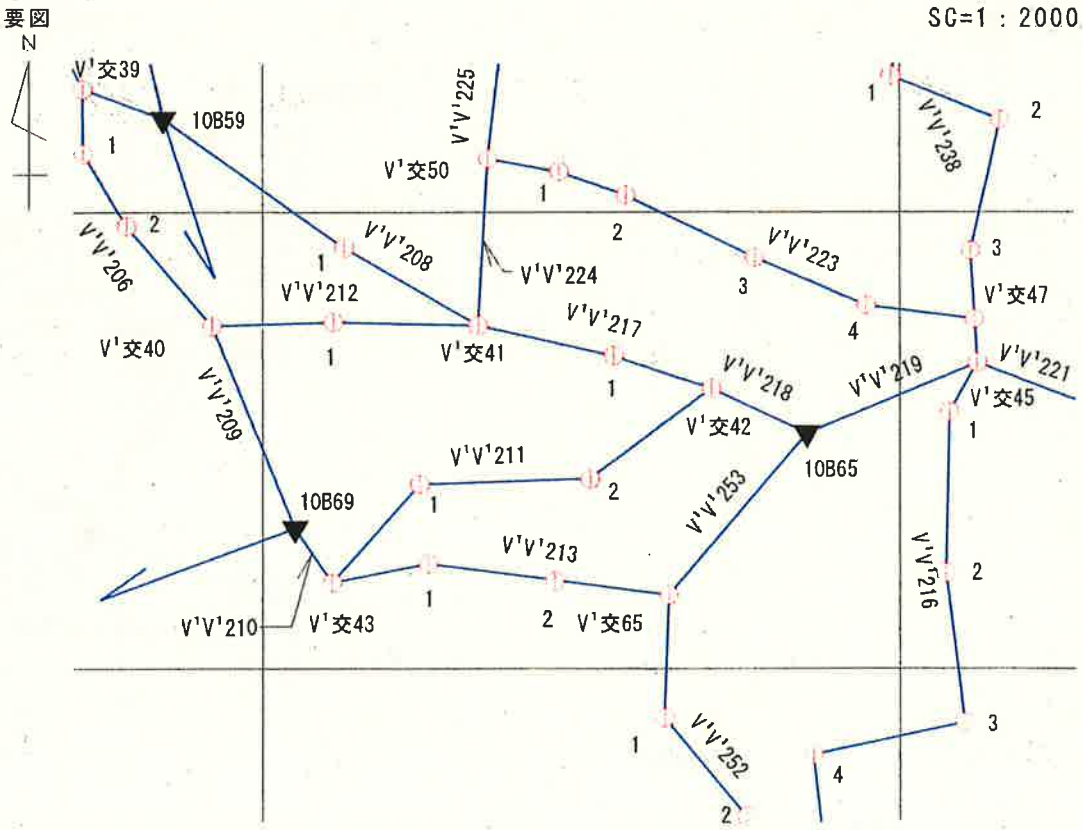


都市部官民境界基本多角点選点手簿

図郭番号	V'54-1
精度区分	甲 1

凡　例		
△	公共基準点	
▽	街区三角点	
▼	街区多角点	
◎	都市部官民境界基本多角点	
路　線		色
基本多角点		
二次	———	青

要図
N


SC=1：2000

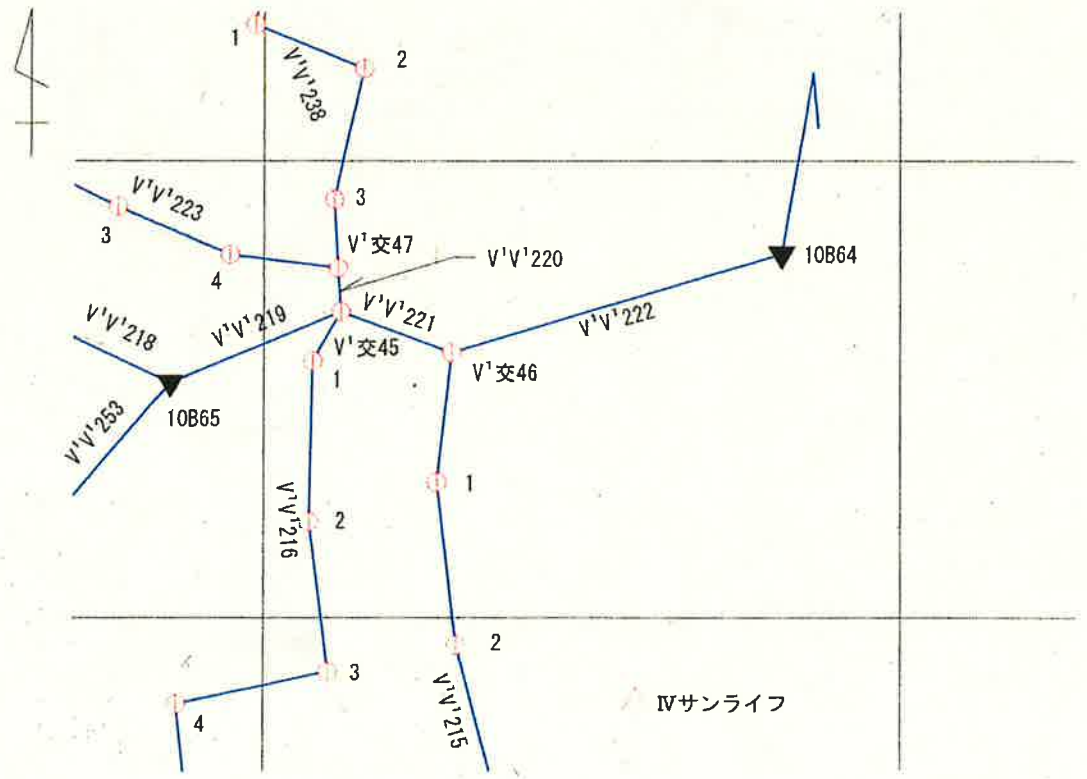

都市部官民境界基本多角点選点手簿

図郭番号	V'53-4
精度区分	甲１

凡　　例		
◇	公共基準点	
▽	街区三角点	
▼	街区多角点	
①	都市部官民境界基本多角点	
路　　線		色
基本多角点		
二次	———	青

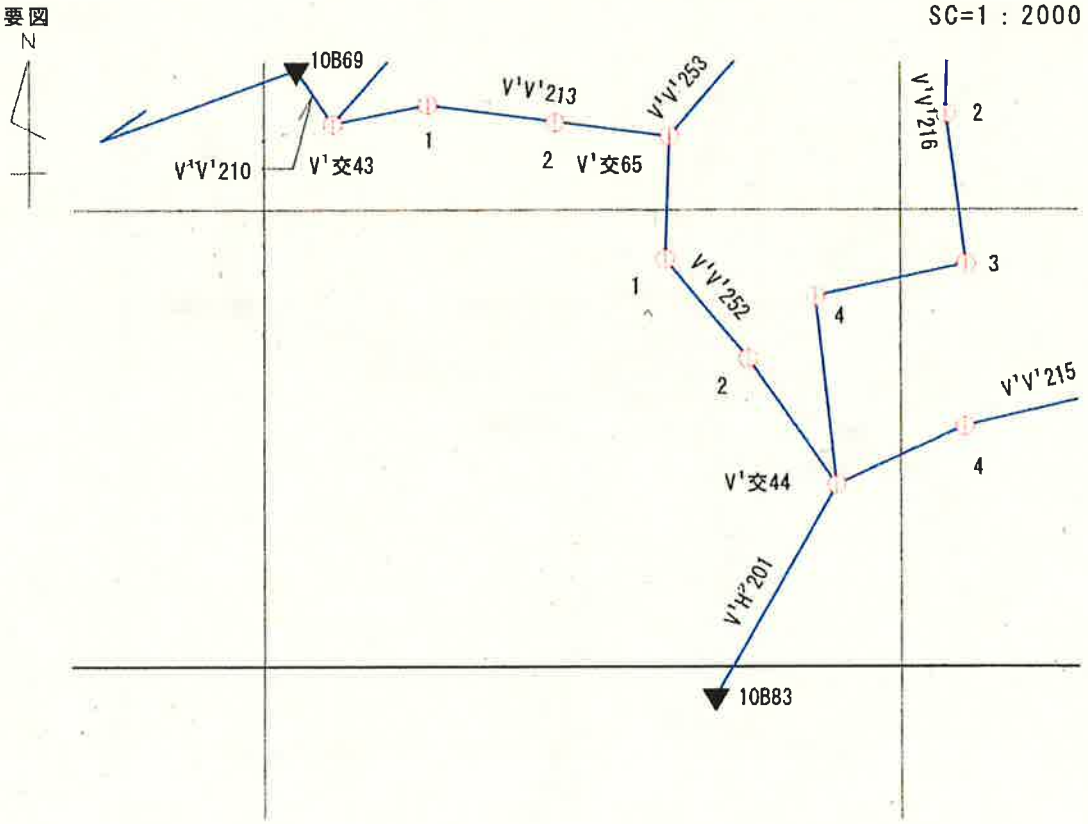

都市部官民境界基本多角点選点手簿

図郭番号	V'54-3
精度区分	甲 1

凡　　例		
△	公共基準点	
▽	街区三角点	
▼	街区多角点	
⊕	都市部官民境界基本多角点	
路　　線		色
基本多角点		
二次	———	青

