
業務名：平成２６年度　三重県熊野市都市部官民境界基本調査業務

実施地区：三重県熊野市大泊町地内

調　査　区　域　図

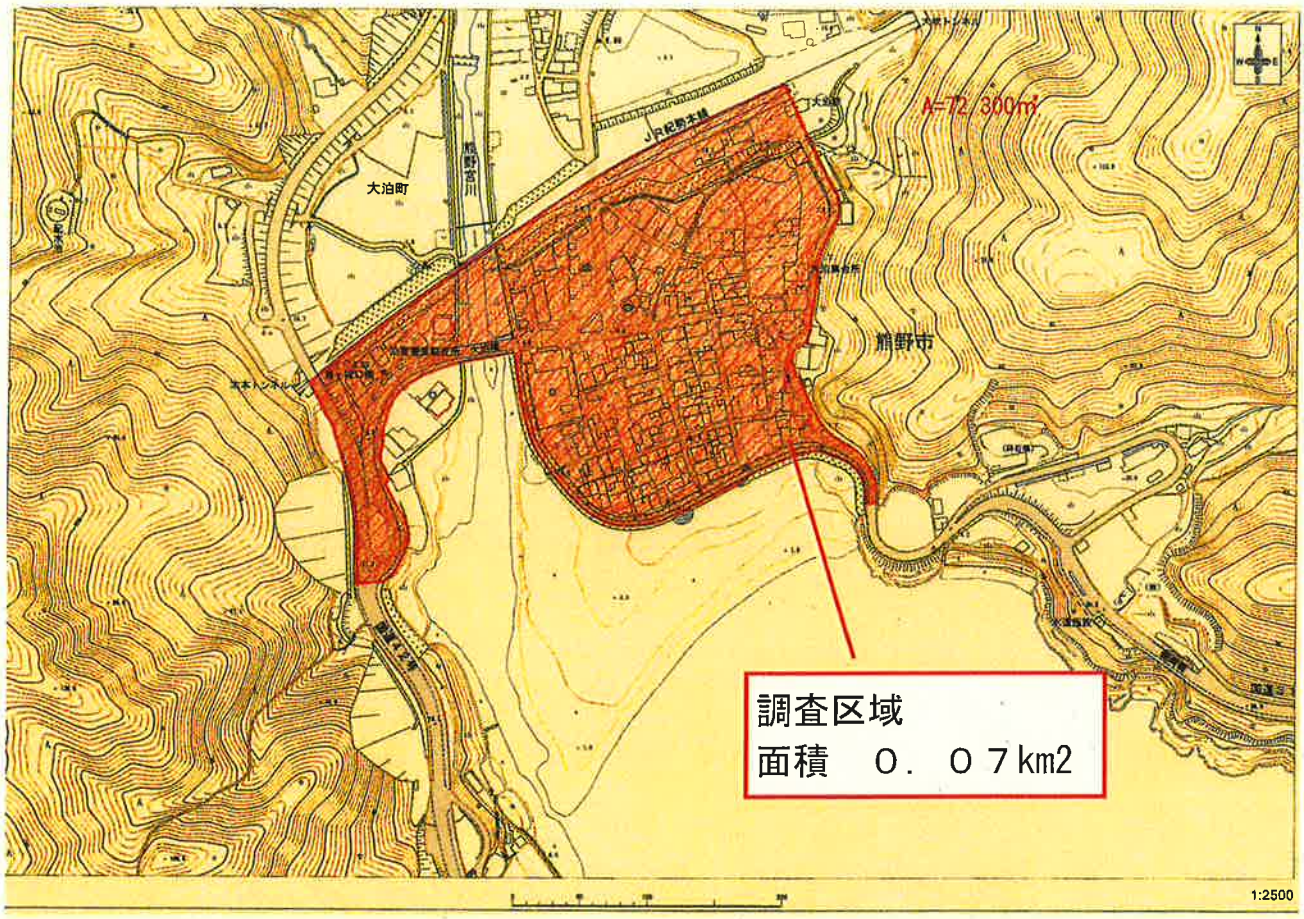


件　　名	平成26年度　三重県熊野市都市部官民境界基本調査業務
履行場所	三重県熊野市大泊町地内
縮　　尺	1／2，500

都市部官民境界基本三角点網図

三重県熊野市大泊町
都市部官民境界基本三角点（GNSS測量）網図
SC:1/25000

500　0　500　1000

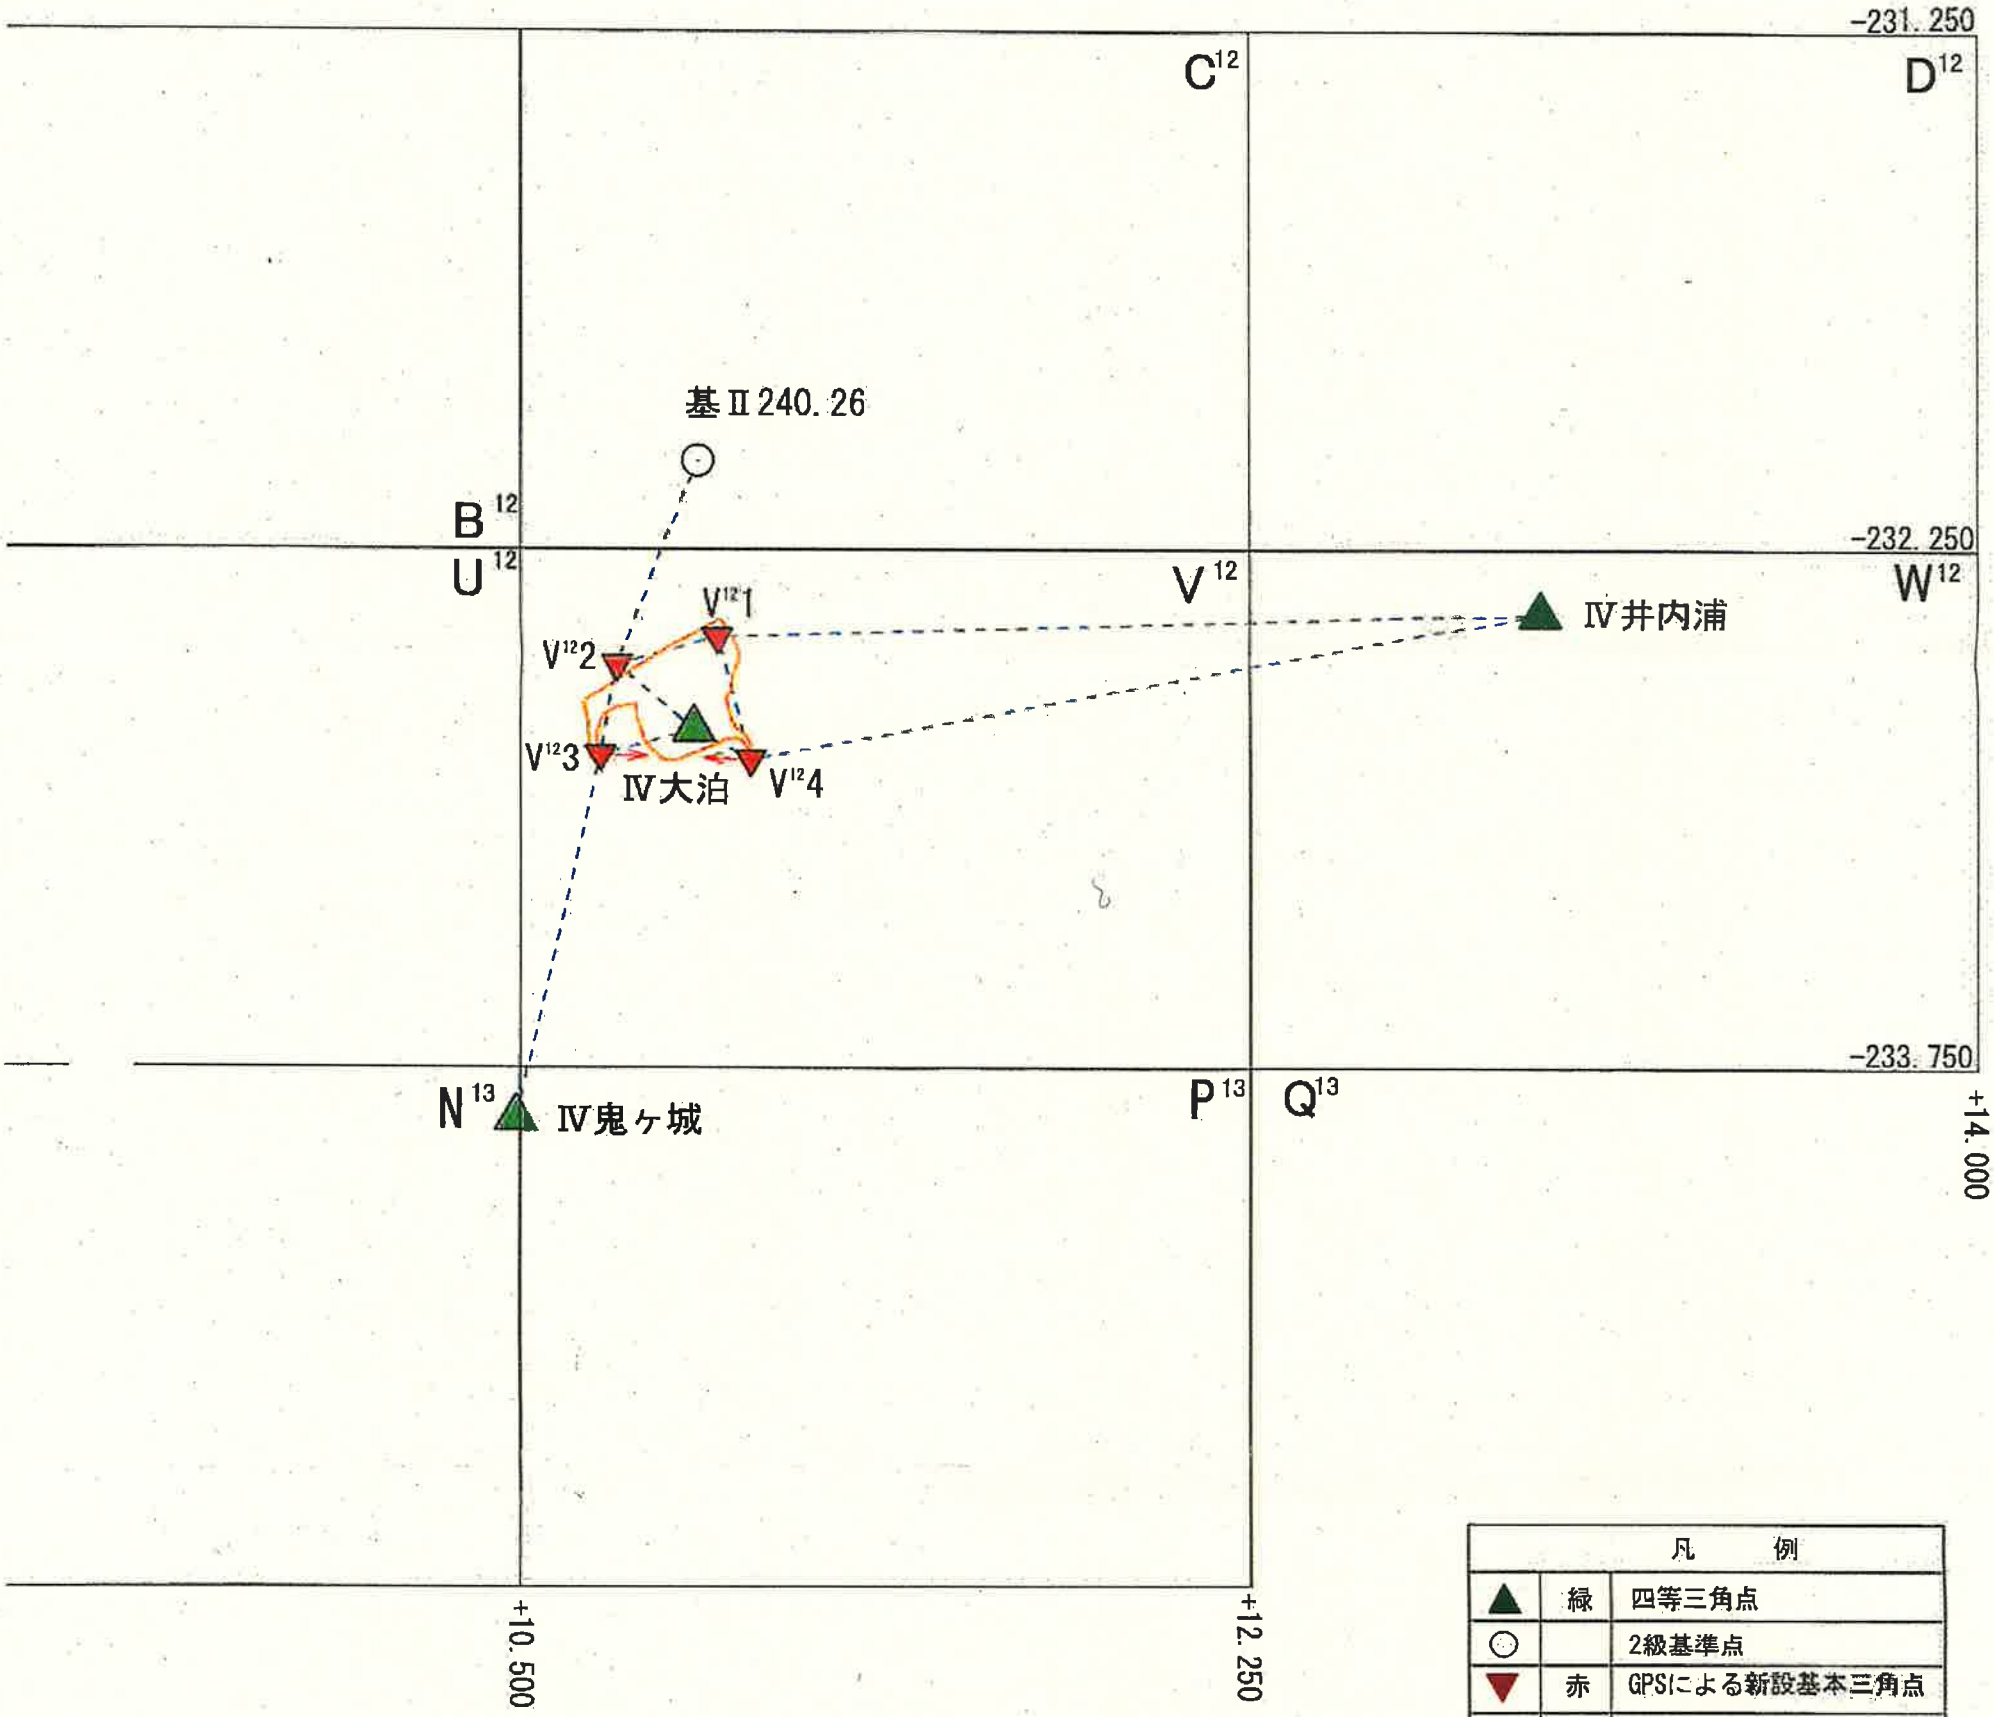



凡　例		
▲	緑	四等三角点
○		2級基準点
▼	赤	GPSによる新設基本三角点
		調査区域界
→		視通あり
次数		- - - - -二次

都市部官民境界基本三角点平均図

三重県熊野市大泊町
都市部官民境界基本三角点（GNSS測量）平均図
SC:1/25000

500　0　500　1000

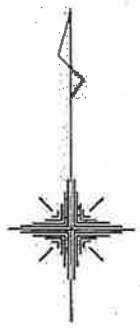

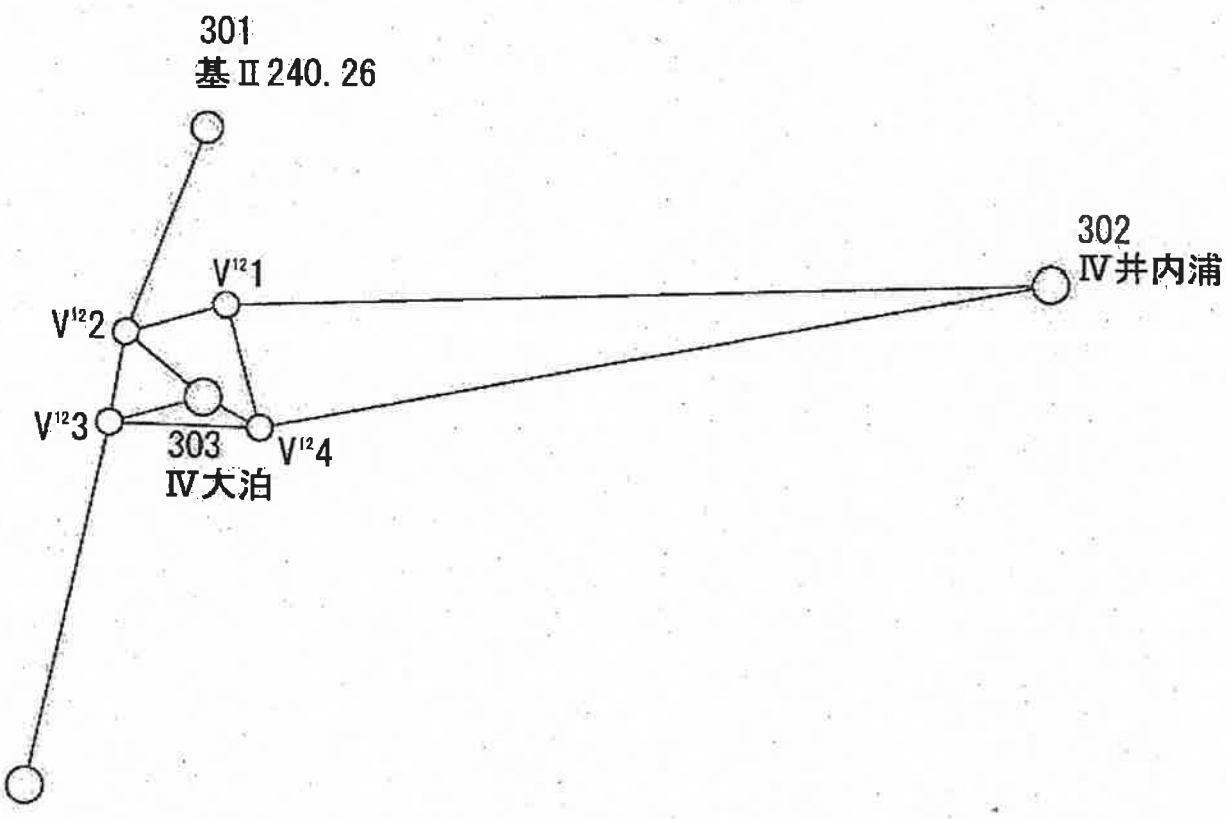

基本三角測量平均図		
調査区域名	三重県熊野市大泊町	
縮　尺	1:25000	
実行機関名	株式会社 ジオ	
承　認	年　月	氏　名
	平成26年 8月	石垣 正明

都市部官民境界基本三角点選点手簿

平成26年4月1日付　標高改定確認済

ふりがな 点名	V¹²4		1／20万図名 木本	1／5万図名 木本	次数 二次
冠字選点番号		標識番号	金属標　V¹²4		
所在地	三重県熊野市大泊町　地内				
				地目	公衆用道路
所有者	三重県				
測標の種類			埋設法	地上	
選点年月日	平成26年8月4日		選点者	北林　智	
設置年月日	平成26年8月25日		設置者	北林　智	
観測年月日	平成26年9月16日		観測者	山本　晴久	


自動車到達地点	本点横
歩道状況	
徒歩時間(距離)	
基準点周辺の状況 その他	熊野灘

備考	アンテナ高	
平成26年8月25日　新設 柱石長　0.09m GNSS測量による	本点	m
	偏心点	3.137

要図



1/25000　地形図

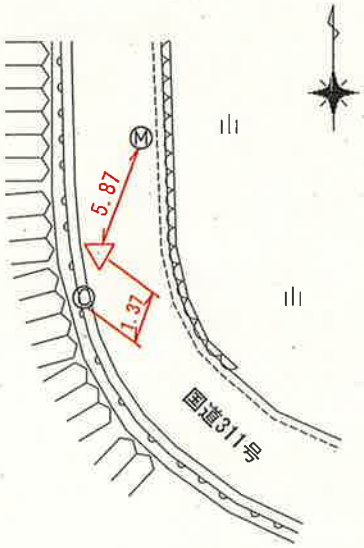

調製　平成26年9月22日

都市部官民境界基本三角点選点手簿

平成26年4月1月付　標高改定確認済

ふりがな 点名	V¹²3		1／20万図名 木本	1／5万図名 木本	次数 二次
冠字選点番号		標識番号	金属標　V¹²3		
所在地	三重県熊野市大泊町　地内				
			地目	公衆用道路	
所有者	三重県				
測標の種類		埋設法	地上		
選点年月日	平成26年8月4日	選点者	北林　智		
設置年月日	平成26年8月25日	設置者	北林　智		
観測年月日	平成26年9月16日	観測者	中野　崇志		


自動車到達地点	本点横
歩道状況	
徒歩時間(距離)	
基準点周辺の状況 その他	市街地

備考	アンテナ高
平成26年8月25日　新設 柱石長　0.09m GNSS測量による	本点 偏心点　m　3.080

要図



1/25000　地形図

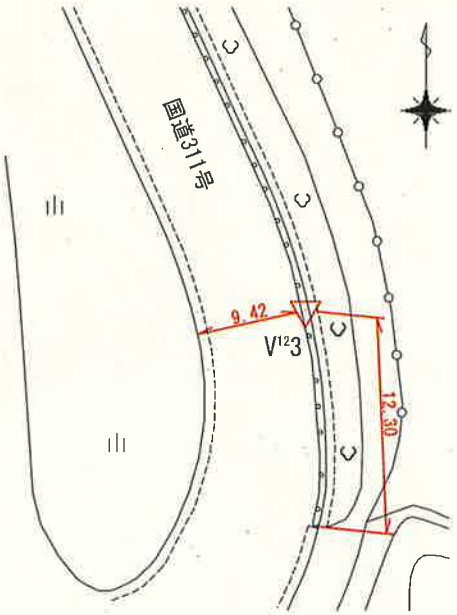

調製　平成26年9月22日

都市部官民境界基本三角点選点手簿

平成26年4月1日付　標高改定確認済

ふりがな 点名	V¹²2		1／20万図名 木本	1／5万図名 木本	次数 二次
冠字選点番号		標識番号	金属標　V¹²2		
所在地	三重県熊野市大泊町　地内				
				地目	公衆用道路
所有者	熊野市				
測標の種類			埋設法	地上	
選点年月日	平成26年8月4日		選点者	北林　智	
設置年月日	平成26年8月25日		設置者	北林　智	
観測年月日	平成26年9月17日		観測者	中野　崇志	


自動車到達地点	本点横
歩道状況	
徒歩時間(距離)	
基準点周辺の状況 その他	市街地

平成26年8月25日　新設
柱石長　0.09m
GNSS測量による


アンテナ高

本点	m
偏心点	1.672

要図

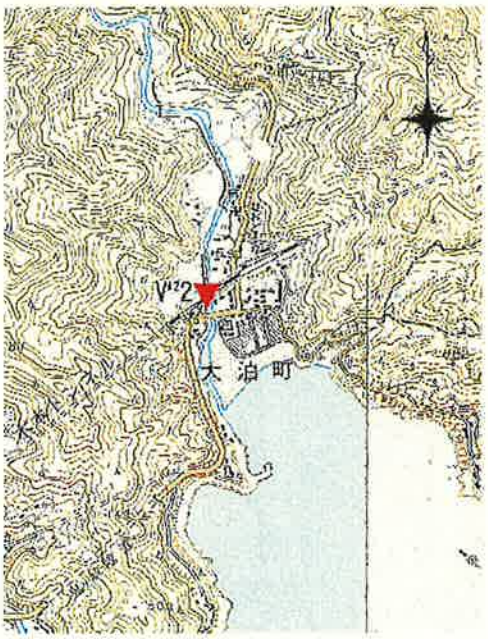

1/25000　地形図

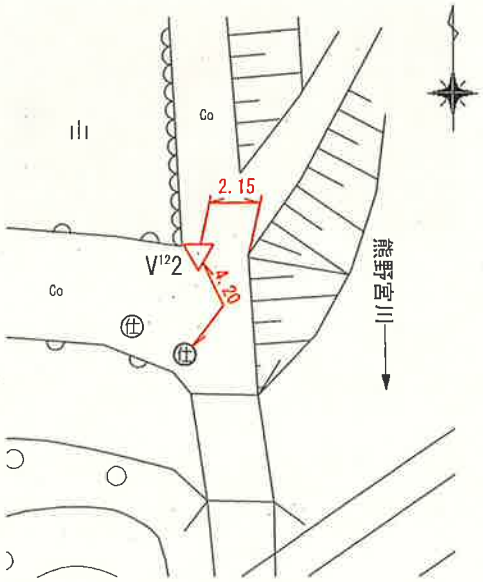

調製　平成26年9月22日

都市部官民境界基本三角点選点手簿

平成26年4月1月付　標高改定確認済

ふりがな 点名	V¹²1		1／20万図名 木本	1／5万図名 木本	次数 二次
冠字選点番号		標識番号	金属標　V¹²1		
所在地	三重県熊野市大泊町　地内				
				地目	公衆用道路
所有者	熊野市				
測標の種類			埋設法	地上	
選点年月日	平成26年8月4日		選点者	北林　智	
設置年月日	平成26年8月25日		設置者	北林　智	
観測年月日	平成26年9月17日		観測者	久保　明弘	


自動車到達地点	JR大泊駅より西方に約80mの地点
歩道状況	巾2.0m
徒歩時間(距離)	
基準点周辺の状況 その他	市街地

備考	アンテナ高	
平成26年8月25日　新設 柱石長　0.09m GNSS測量による	本点 偏心点	m 1.617

要図



1/25000　地形図

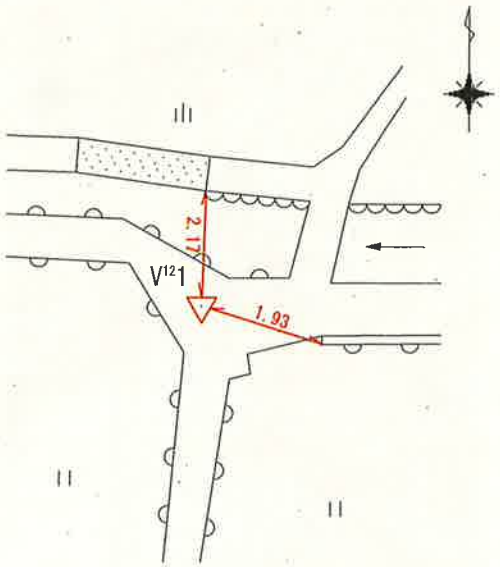

調製　平成26年9月22日

B12　C12


U12　+105.00　V12

-232.500

都市部官民境界基本多角点網図

1：2500

0　50　100　150　200

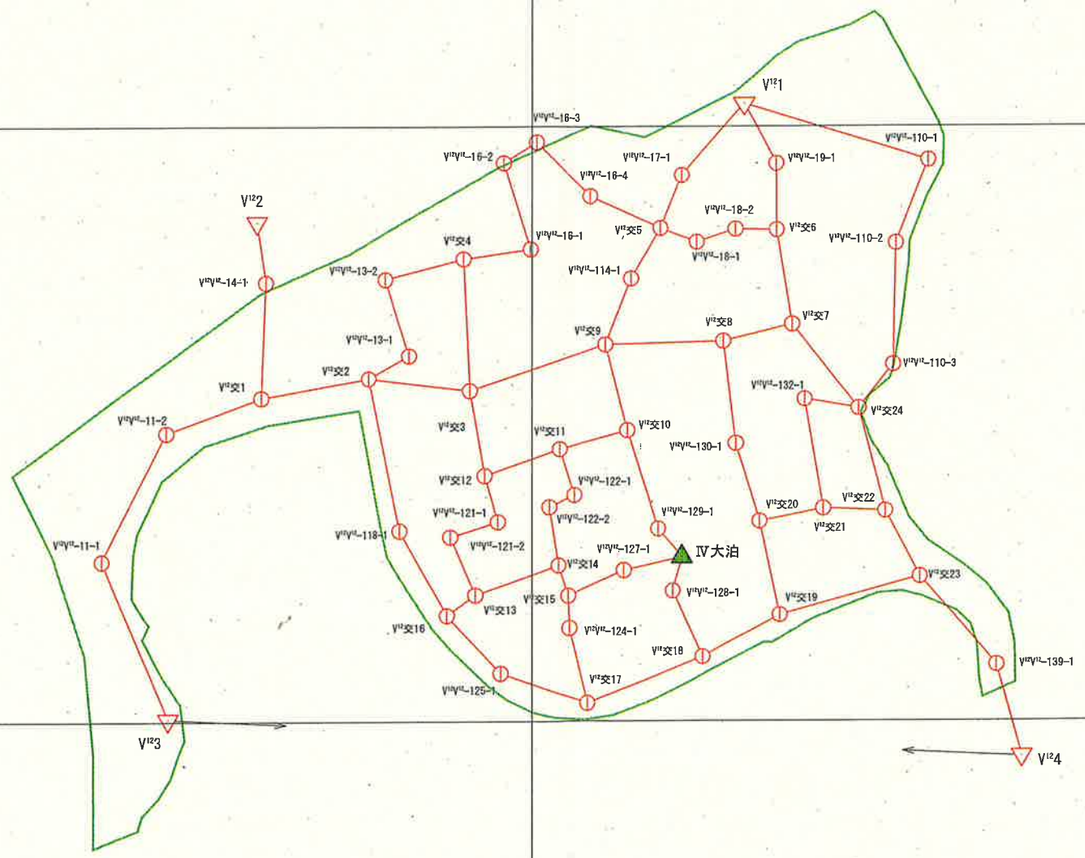

凡　例	
▲	四等三角点
▽	都市部官民境界基本三角点
ⓘ	都市部官民境界基本多角点

路線		色
多角（一次）		赤
調査区域界		緑


採用区画：新区画

都市部官民境界基本多角点網図	
調査区域名	平成26年度三重県熊野市大泊町地内
縮尺	縮尺　1：2500
実行機関名	株式会社ジオ

都市部官民境界基本多角点平均図

1：2500

0　50　100　150　200

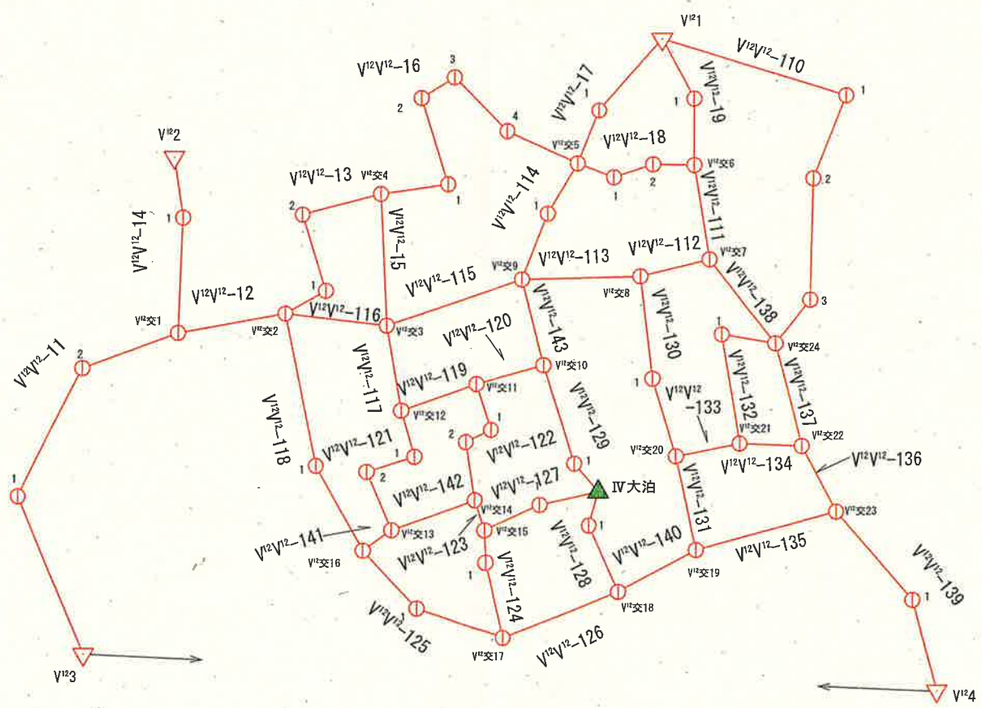

凡　例	
	四等三角点
	都市部官民境界基本三角点
	都市部官民境界基本多角点


路線		色
多角（一次）		赤

採用区画：新区画

都市部官民境界基本多角点平均図	
調査区域名	平成26年度三重県熊野市大泊町地内
縮尺	縮尺　1：2500
測量年月日	平成２６年１０月
実行機関名	株　式　会　社　ジ　オ

都市部官民境界基本多角点選点手簿

図郭番号	V 12 12-3
精度区分	甲1

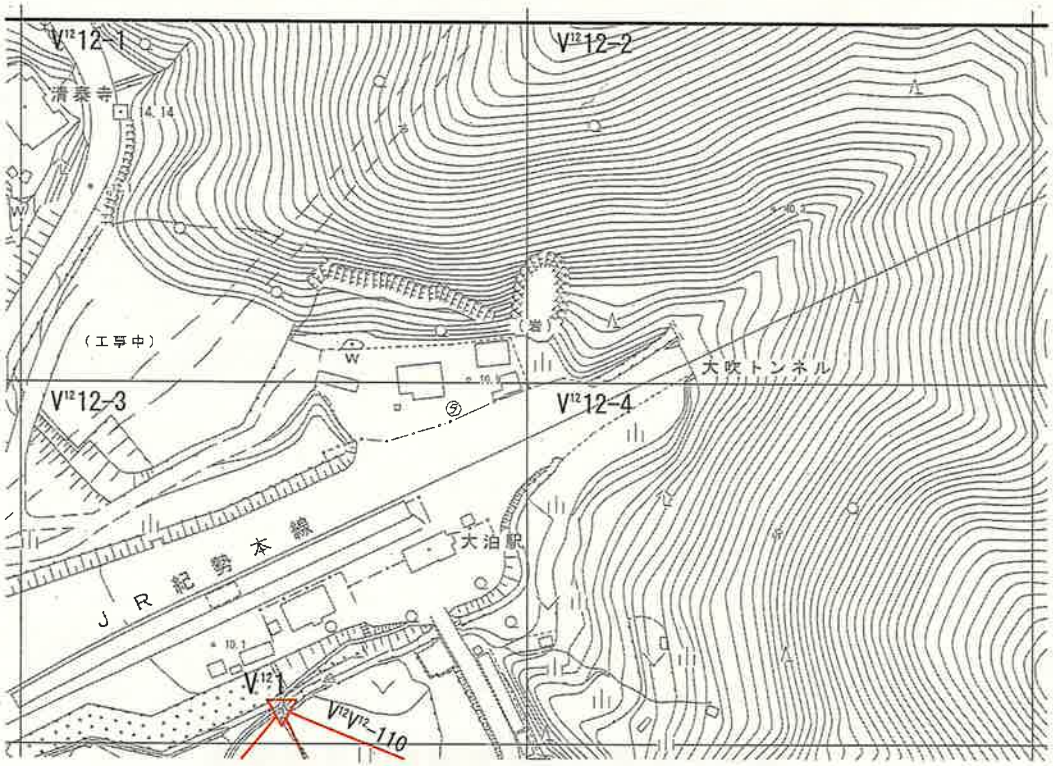


1:2500

凡　例		
▽	都市官民境界基本三角点	
①	都市部境界基本多角点	
路	線	色
多角（一次）	———	赤

都市部官民境界基本多角点選点手簿

図郭番号	V12 21-2、V12 21-3、V12 21-4
精度区分	甲1

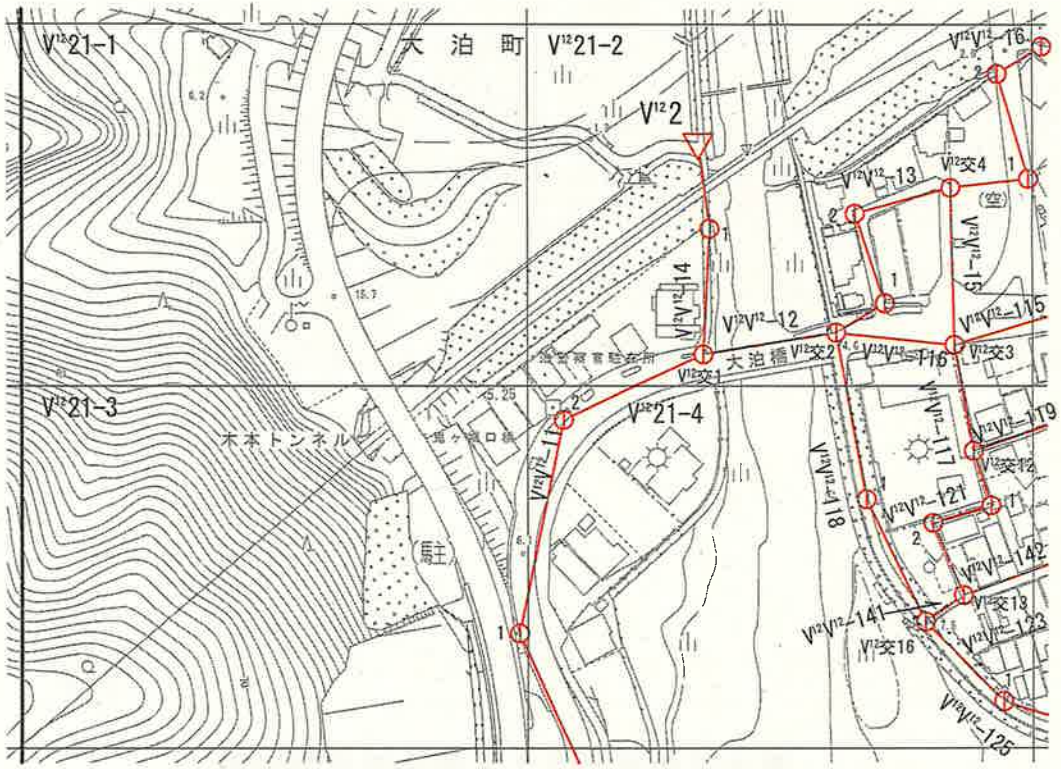


1:2500

凡　例		
▽	都市官民境界基本三角点	
①	都市部境界基本多角点	
路	線	色
多角（一次）	———	赤

都市部官民境界基本多角点選点手簿

図郭番号	V12 22-1、V12 22-3、V12 22-4
精度区分	甲1

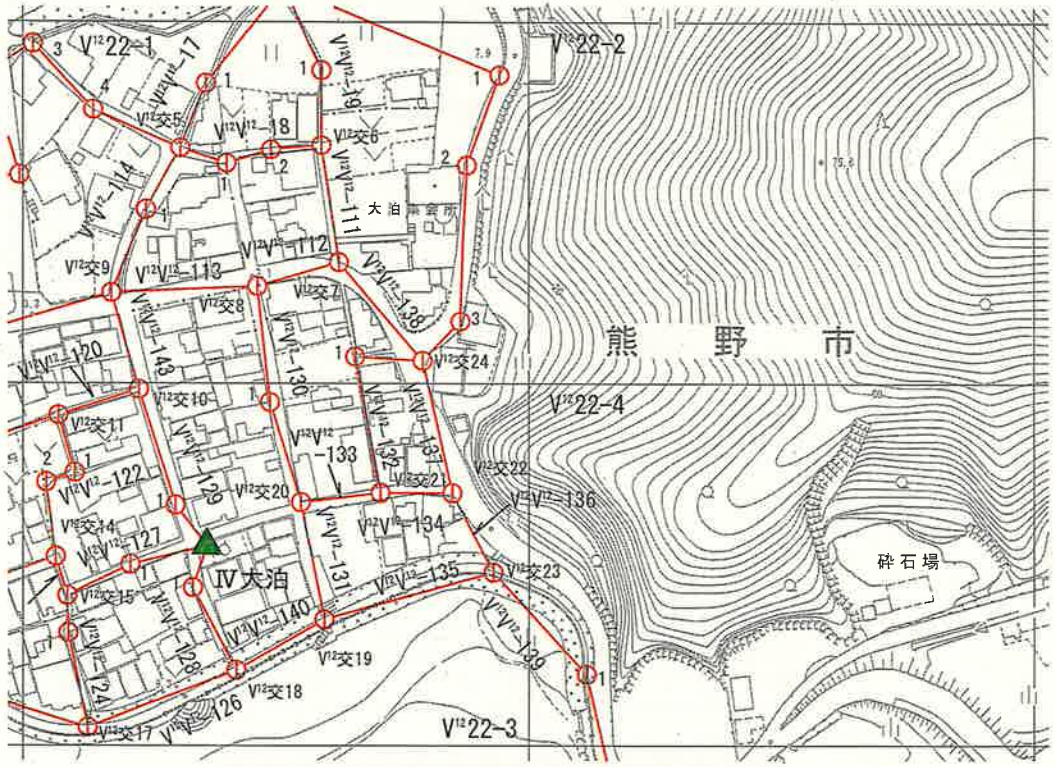


1:2500

凡　例	
△	四等三角点
▽	都市官民境界基本三角点
ⓘ	都市部境界基本多角点

路線		色
多角（一次）	———	赤

都市部官民境界基本多角点選点手簿

図郭番号	V12 31-2
精度区分	甲1

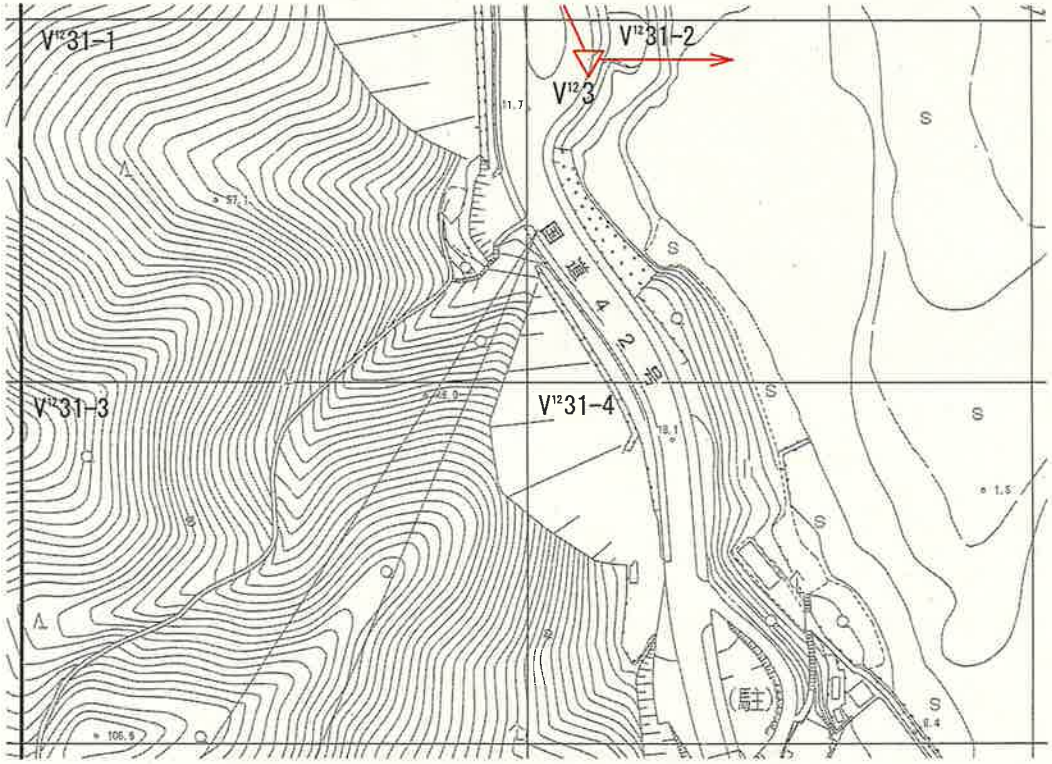


1:2500

凡　例		
▽	都市官民境界基本三角点	
⊙	都市部境界基本多角点	
路	線	色
多角（一次）	———	赤

都市部官民境界基本多角点選点手簿

図郭番号	V12 32-2
精度区分	甲1

1:2500

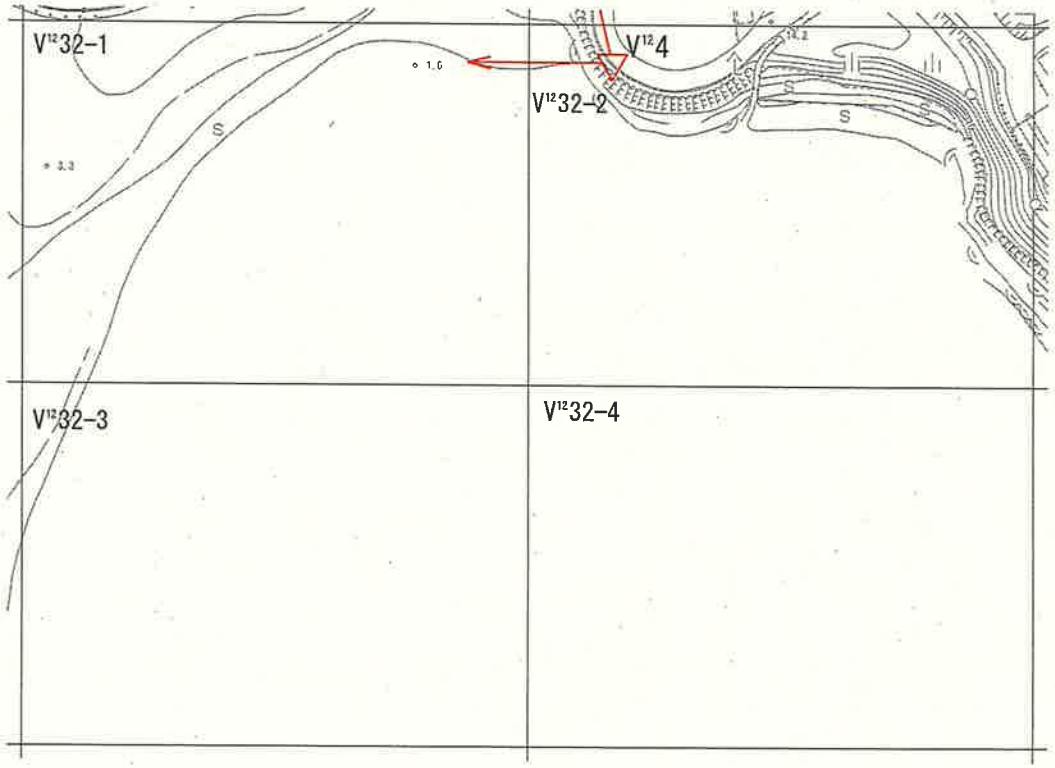

凡　例		
▽	都市官民境界基本三角点	
◎	都市部境界基本多角点	
路	線	色
多角（一次）	———	赤

B12　C12


U12　+105.00　V12

-232.500

都市部官民境界基本細部点網図

1：2500

0　50　100　150　200

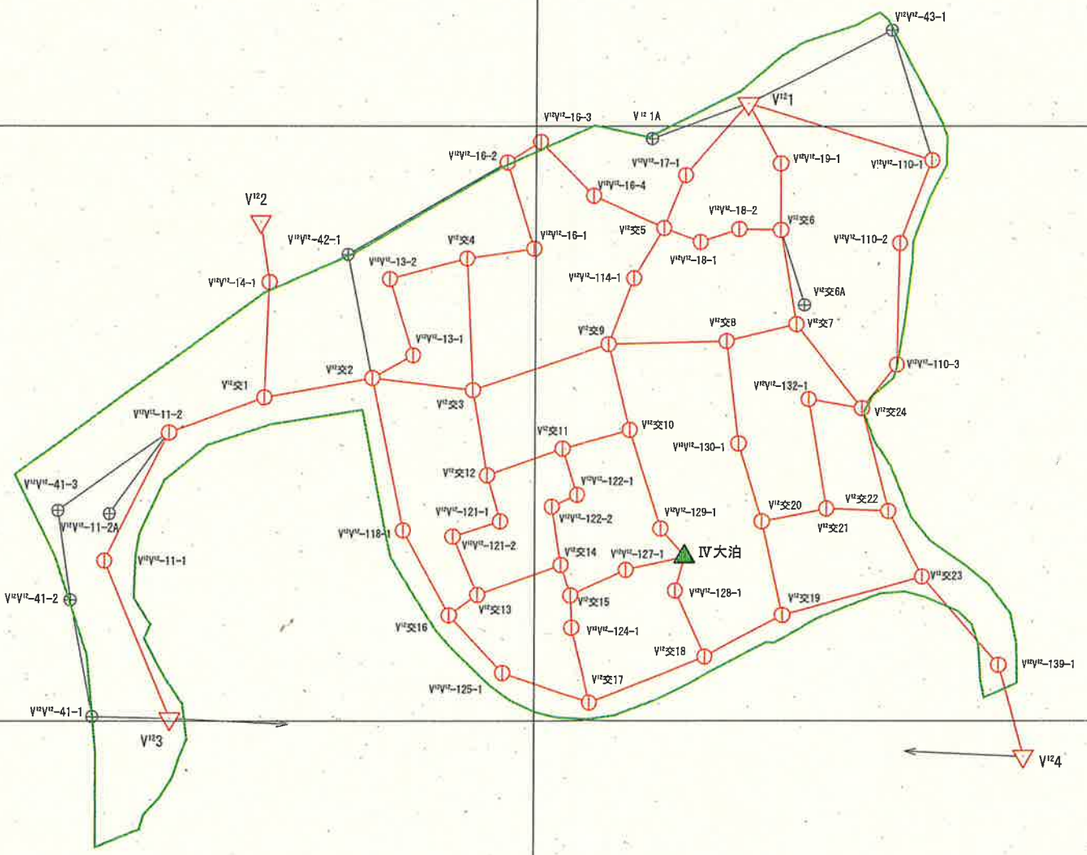

凡　例	
▲	四等三角点
▽	都市部官民境界基本三角点
◯	都市部官民境界基本多角点
⊕	都市部官民境界基本細部点

路線		色
多角（一次）		赤
細部（一次）		黒
調査区域界		緑

採用区画：新区画

都市部官民境界基本細部点網図	
調査区域名	平成26年度三重県熊野市大泊町地内
縮尺	縮尺　1：2500
実行機関名	株式会社ジオ