
業務名：平成 27 年度三重県伊勢市都市部官民境界基本調査業務

（その４）

実施地区： 三重県伊勢市御薗町地内

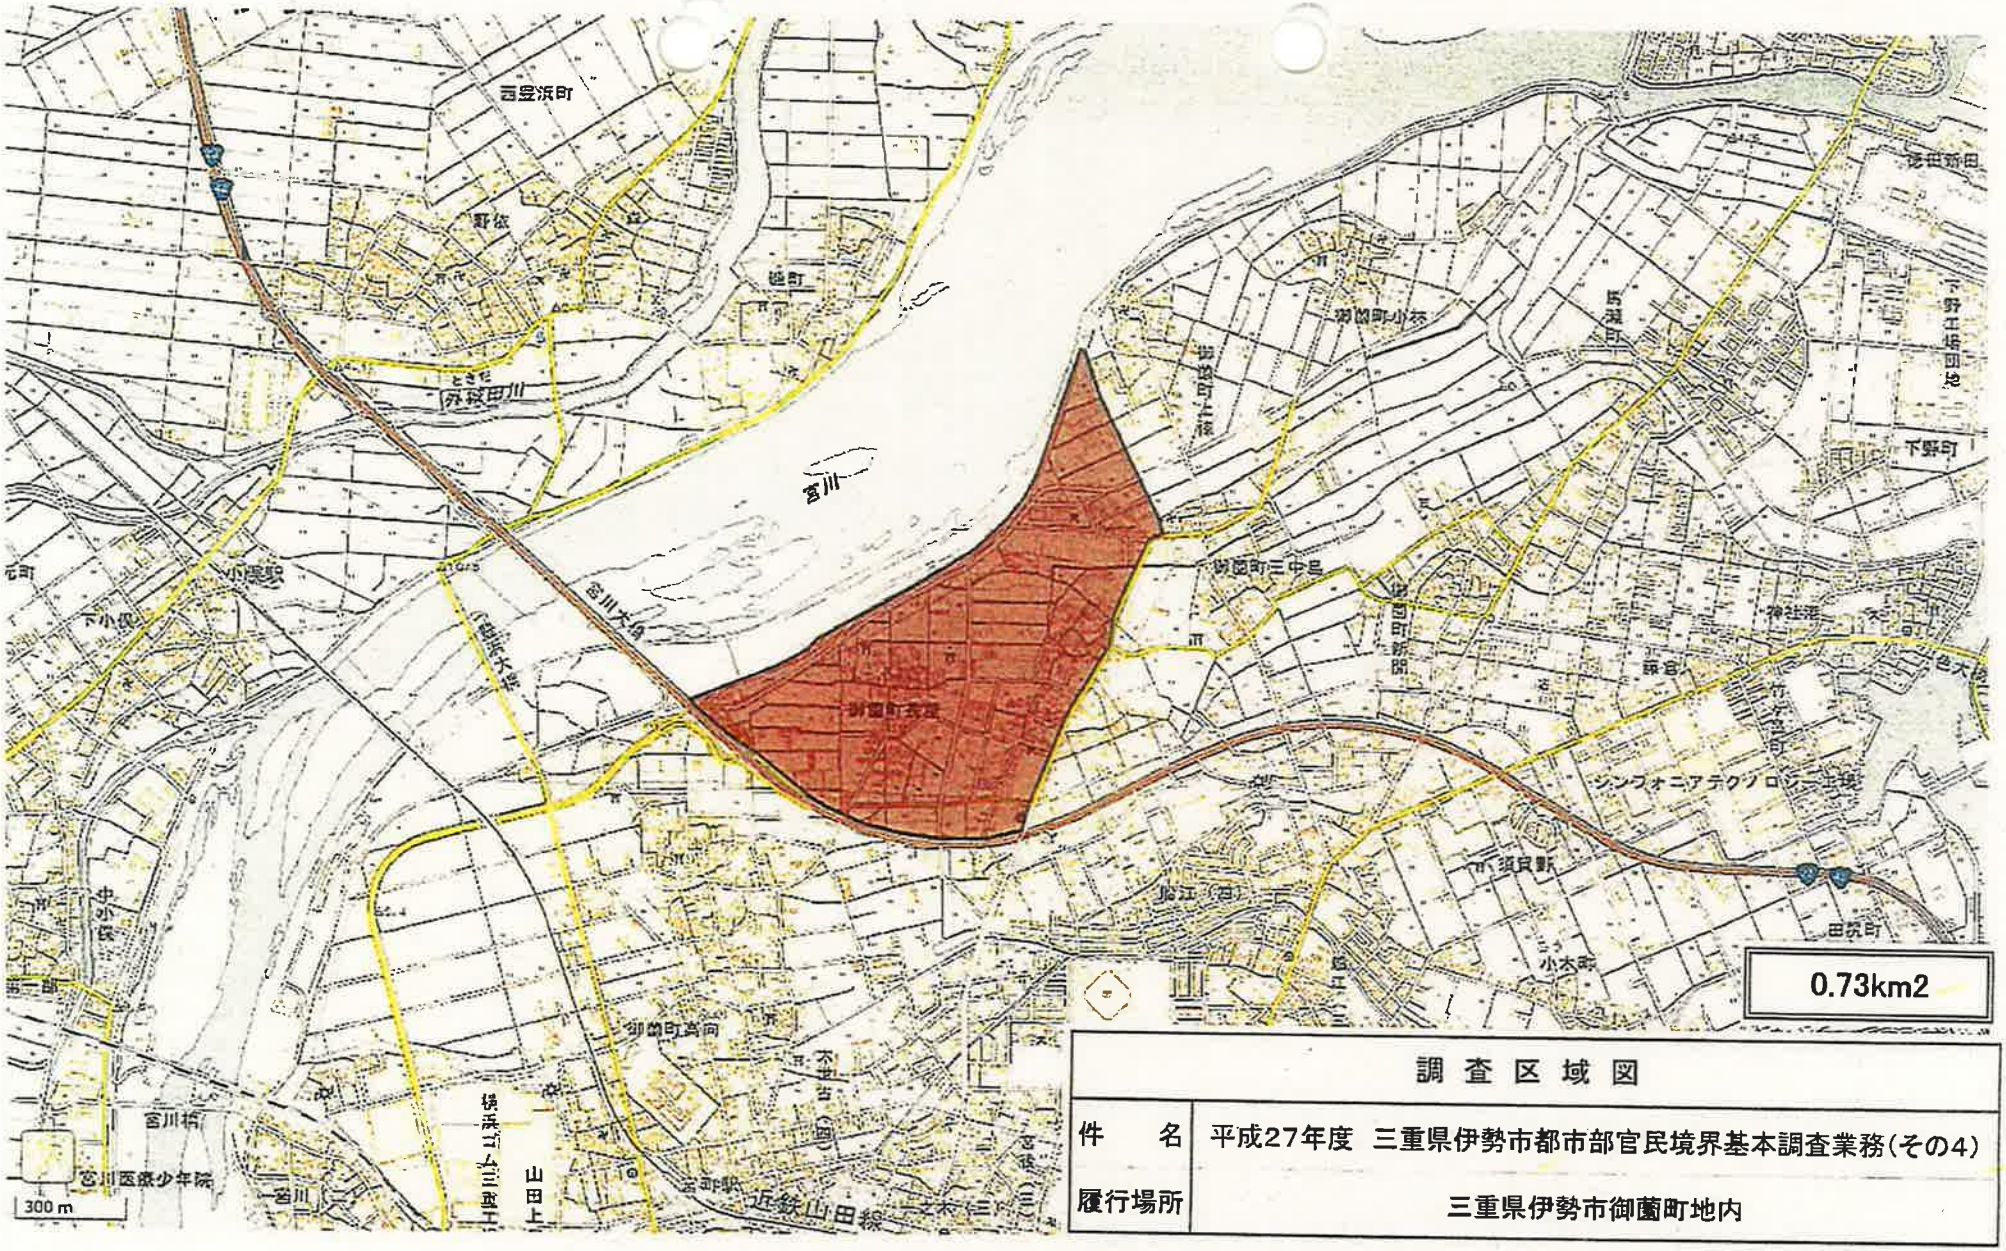

調査区域図	
件　　名	平成27年度　三重県伊勢市都市部官民境界基本調査業務（その4）
履行場所	三重県伊勢市御薗町地内

別紙


平成27年度　三重県伊勢市（その４）

都市部官民境界基本三角点（GNSS測量）網図

SC：1/25,000

N

500　0　500　1000

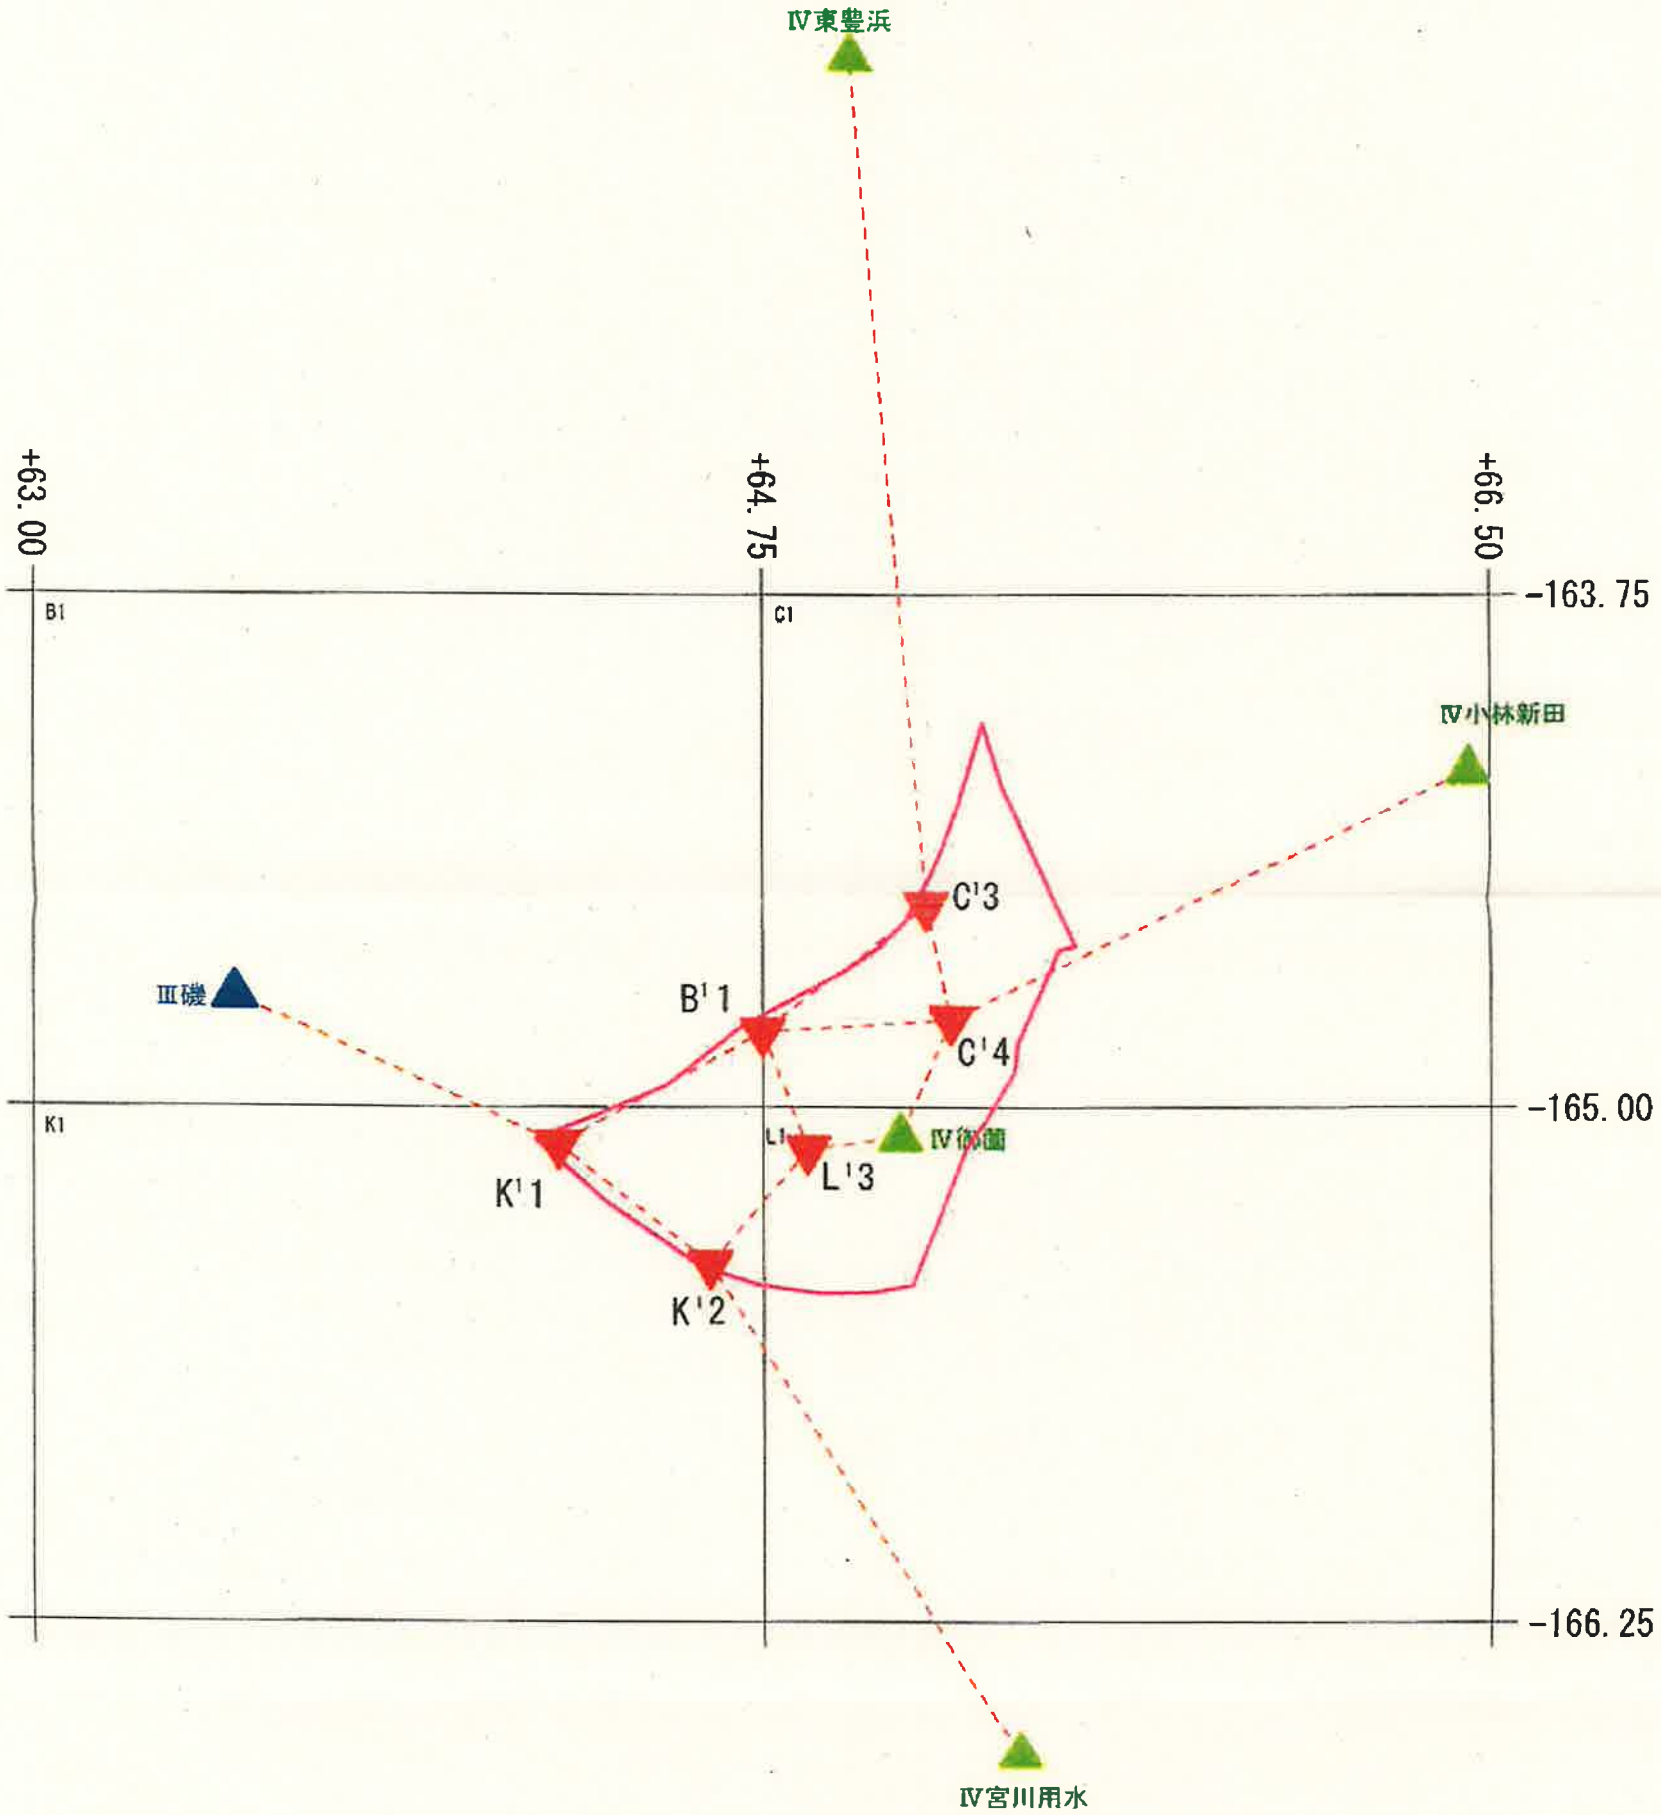

凡　例		
▲	青	三等三角点
▲	緑	四等三角点
▼	橙	隣接地区新設基本三角予定
▼	赤	GNSSによる新設基本三角点
⌒		調査区域界
→		視通あり

GNSS測量スタティック法

与点=5点

新点=6点


平成27年度　三重県伊勢市（その４）

都市部官民境界基本三角点（GNSS測量）平均図

SC：1/25,000

N

500　0　500　1000

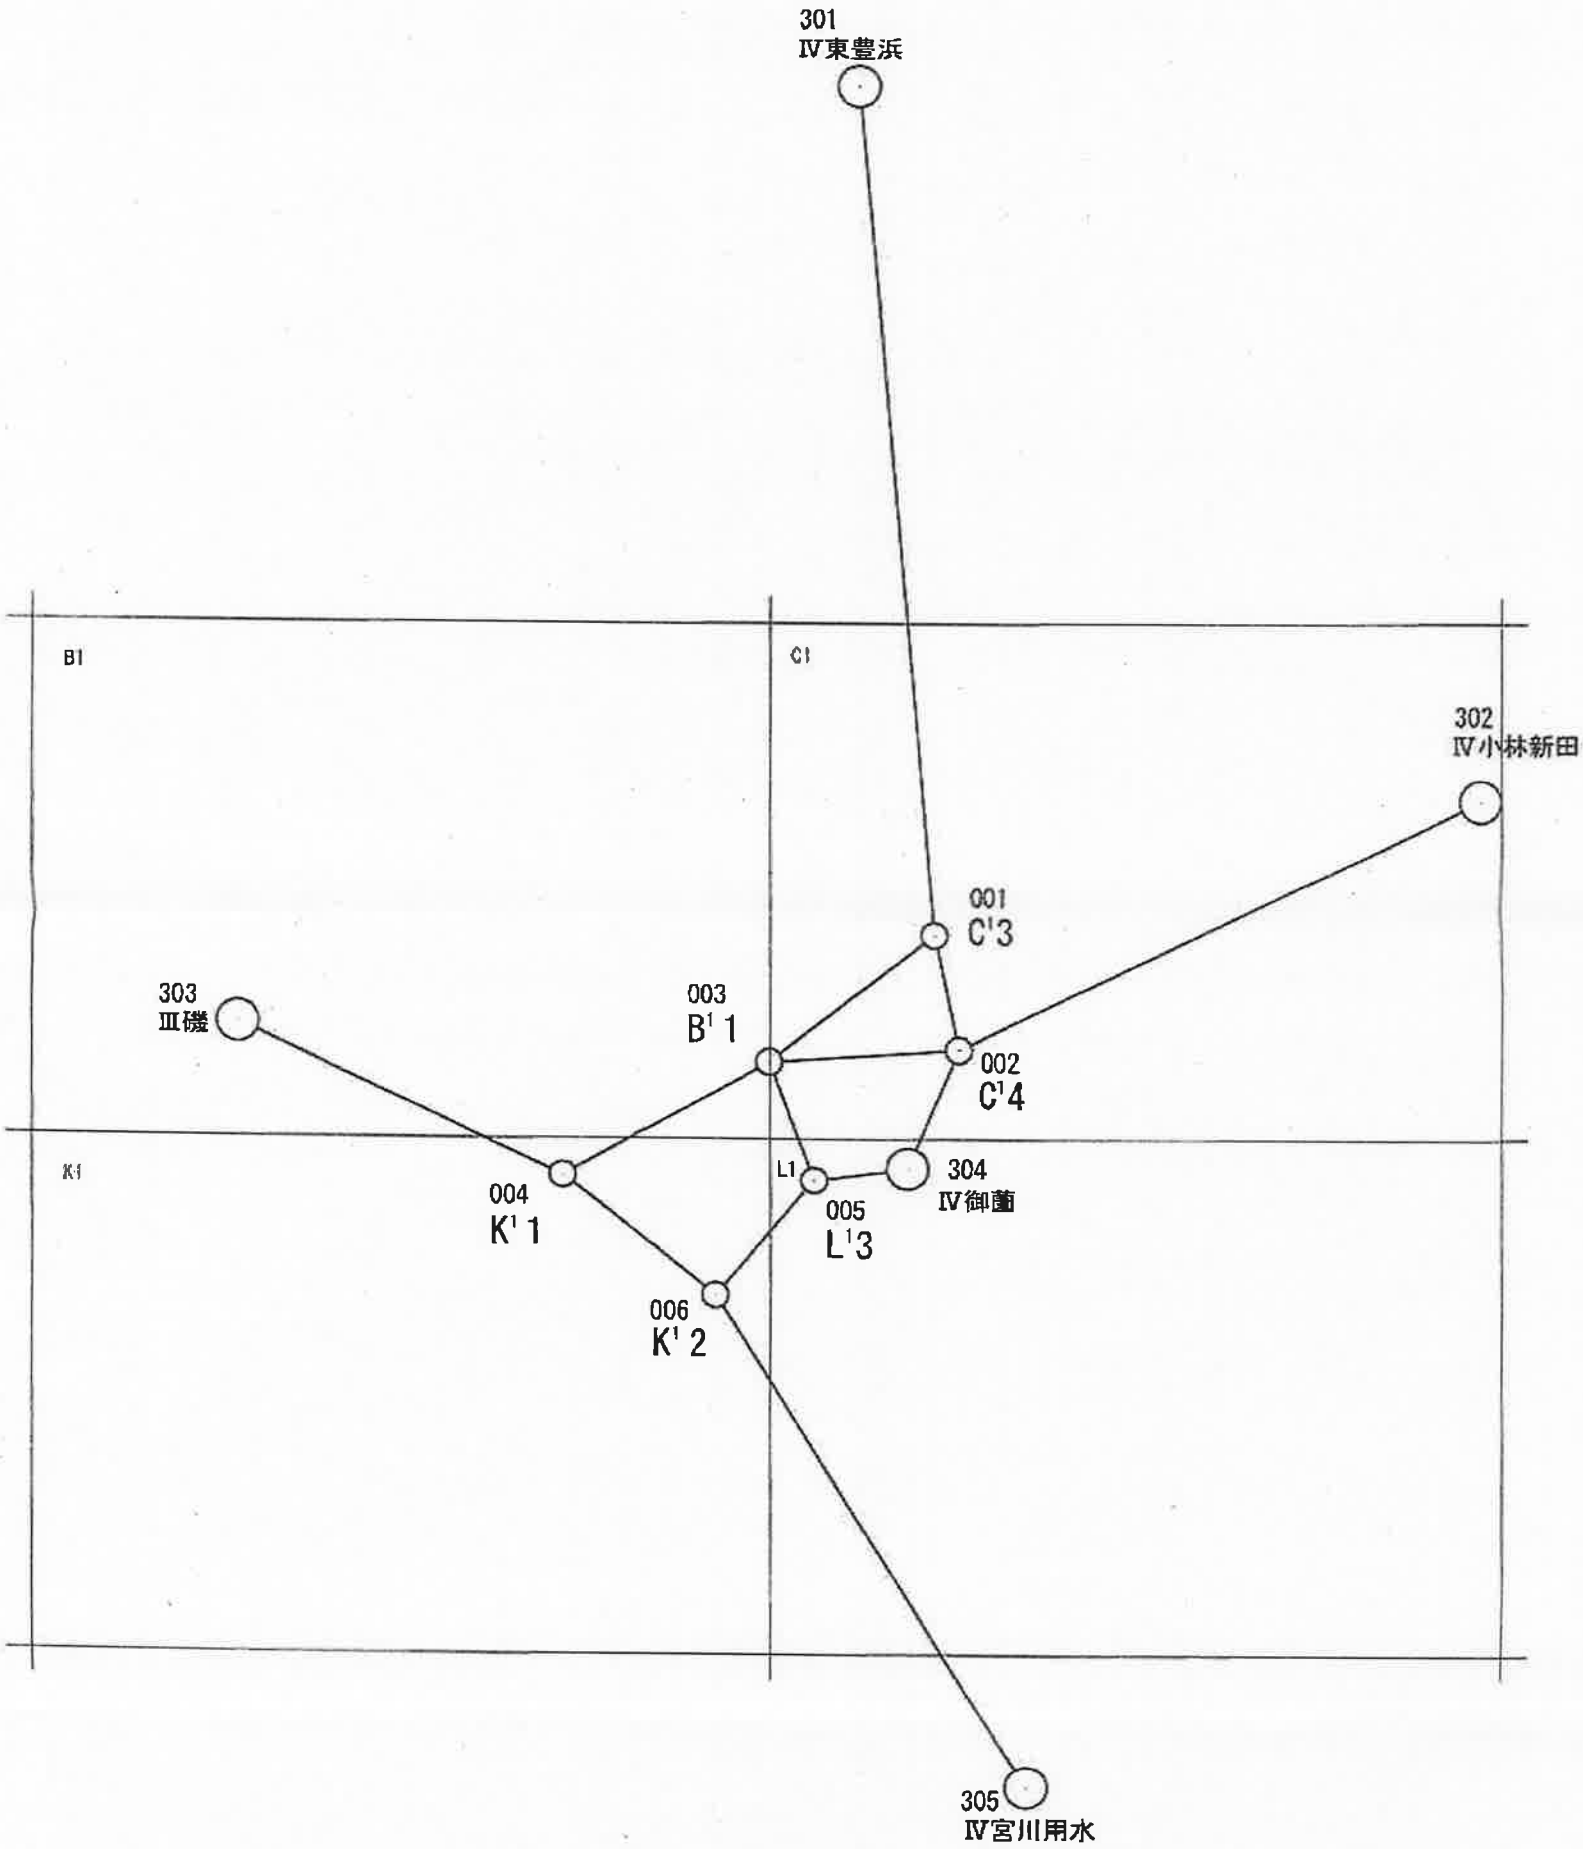

基本三角測量平均図		
調査区域名	平成27年度 三重県伊勢市御薗町　地内	
縮　尺	1:25000	
実行機関名	株式会社 ジオ	
承　認	年　月	氏　名
	平成27年8月	柘植 正明

都市部官民境界基本三角点選点手簿

ふりがな 点名	B'1		1／20万図名 伊勢	1／5万図名 松阪	次数 一次
冠字選点番号		標識番号	金属標　B'1		
所在地	三重県伊勢市御薗町　地内				
				地目	公衆用道路
所有者	伊勢市				
測標の種類		埋設法	地上		
選点年月日	平成 27 年 8 月 5 日	選点者	杉山　哲也		
設置年月日	平成 27 年 8 月 7 日	設置者	杉山　哲也		
観測年月日	平成 27 年 8 月 12 日	観測者	久保　明弘		

自動車到達地点	本点横
歩道状況	―――
徒歩時間（距離）	―――
基準点周辺の状況 その他	農耕地

備考	アンテナ高	
平成 27 年 8 月 7 日　新設 柱石長　0.09m GNSS測量による	☑ 本点 ☐ 偏心点	m 1.560

要図



1/25000　地形図



調製　平成27年8月20日

都市部官民境界基本三角点選点手簿

ふりがな 点名	C'3		1／20万図名 伊勢	1／5万図名 松阪	次数 一次
冠字選点番号		標識番号	金属標　C'3		
所在地	三重県伊勢市磯町　地内				
			地目	公衆用道路	
所有者	伊勢市				
測標の種類		埋設法	地上		
選点年月日	平成 27 年 8 月 5 日	選点者	杉山　哲也		
設置年月日	平成 27 年 8 月 7 日	設置者	杉山　哲也		
観測年月日	平成 27 年 8 月 12 日	観測者	奥野　哲也		


自動車到達地点	本点横
歩道状況	―――
徒歩時間（距離）	―――
基準点周辺の状況 その他	市街地

備考	アンテナ高	
平成 27 年 8 月 7 日　新設 柱石長　0.09m GNSS測量による	☑本点 ☐偏心点	m 1.630

要図



1/25000　地形図

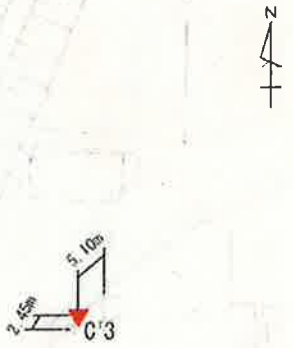

調製　平成27年8月20日

都市部官民境界基本三角点選点手簿

ふりがな 点名	C'4		1／20万図名 伊勢	1／5万図名 松阪	次数 一次
冠字選点番号		標識番号	金属標　C'4		
所在地	三重県伊勢市御薗町　地内				
				地目	公衆用道路
所有者	伊勢市				
測標の種類			埋設法	地上	
選点年月日	平成27年8月5日		選点者	杉山　哲也	
設置年月日	平成27年8月7日		設置者	杉山　哲也	
観測年月日	平成27年8月12日		観測者	杉山　哲也	


自動車到達地点	本点横
歩道状況	―――
徒歩時間（距離）	―――
基準点周辺の状況 その他	(西)農耕地、(東)市街地

備考	アンテナ高	
平成27年8月7日　新設 柱石長　0.09m GNSS測量による	☑本点 ☐偏心点	m 1.603

要図



1/25000　地形図

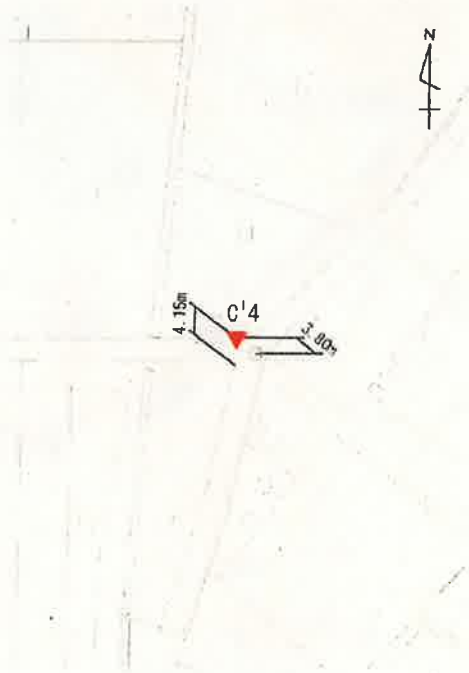

調製　平成27年8月20日

都市部官民境界基本三角点選点手簿

ふりがな 点名	K'1		1／20万図名 伊勢	1／5万図名 松阪	次数 一次
冠字選点番号		標識番号	金属標　K'1		
所在地	三重県伊勢市磯町　地内				
			地目	公衆用道路	
所有者	伊勢市				
測標の種類		埋設法	地上		
選点年月日	平成 27 年 8 月 5 日	選点者	杉山　哲也		
設置年月日	平成 27 年 8 月 7 日	設置者	杉山　哲也		
観測年月日	平成 27 年 8 月 12 日	観測者	中野　崇志		


自動車到達地点	本点横
歩道状況	―――
徒歩時間（距離）	―――
基準点周辺の状況 その他	市街地

備考	アンテナ高	
平成 27 年 8 月 7 日　新設 柱石長　0.09m GNSS測量による	☑ 本点 ☐ 偏心点	m 1.660

要図



1/25000　地形図

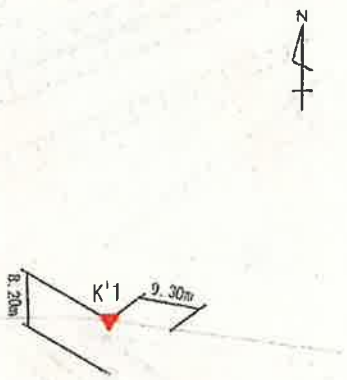

調製　平成27年8月20日

都市部官民境界基本三角点選点手簿

ふりがな 点名	K'2		1／20万図名 伊勢	1／5万図名 松阪	次数 一次
冠字選点番号		標識番号	金属標　K'2		
所在地	三重県伊勢市御薗町　地内				
				地目	公衆用道路
所有者	伊勢市				
測標の種類			埋設法	地上	
選点年月日	平成27年8月5日		選点者	杉山　哲也	
設置年月日	平成27年8月7日		設置者	杉山　哲也	
観測年月日	平成27年8月12日		観測者	杉山　哲也	

自動車到達地点	本点横
歩道状況	―――
徒歩時間（距離）	―――
基準点周辺の状況 その他	市街地

備考	アンテナ高	
平成27年8月7日　新設 柱石長　0.09m GNSS測量による	☑本点 ☐偏心点	m 3.045

要図





1/25000　地形図

調製　平成27年8月20日

都市部官民境界基本三角点選点手簿

ふりがな 点名	L'3	1／20万図名 伊勢	1／5万図名 松阪	次数 一次
冠字選点番号		標識番号	金属標　L'3	
所在地	三重県伊勢市御薗町　地内			
		地目	公衆用道路	
所有者	伊勢市			
測標の種類		埋設法	地上	
選点年月日	平成 27 年 8 月 5 日	選点者	杉山　哲也	
設置年月日	平成 27 年 8 月 7 日	設置者	杉山　哲也	
観測年月日	平成 27 年 8 月 12 日	観測者	池村　春樹	

自動車到達地点	本点横
歩道状況	―――
徒歩時間（距離）	―――
基準点周辺の状況 その他	(北)市街地、(南)農耕地

備考	アンテナ高	
平成 27 年 8 月 7 日　新設 柱石長　0.09m GNSS測量による	☑本点 ☐偏心点	m 3.009

要図



1/25000　地形図







調製　平成27年8月20日

平成27年度　三重県伊勢市　（その4）

都市部官民境界基本多角点兼都市部官民境界基本細部点網図

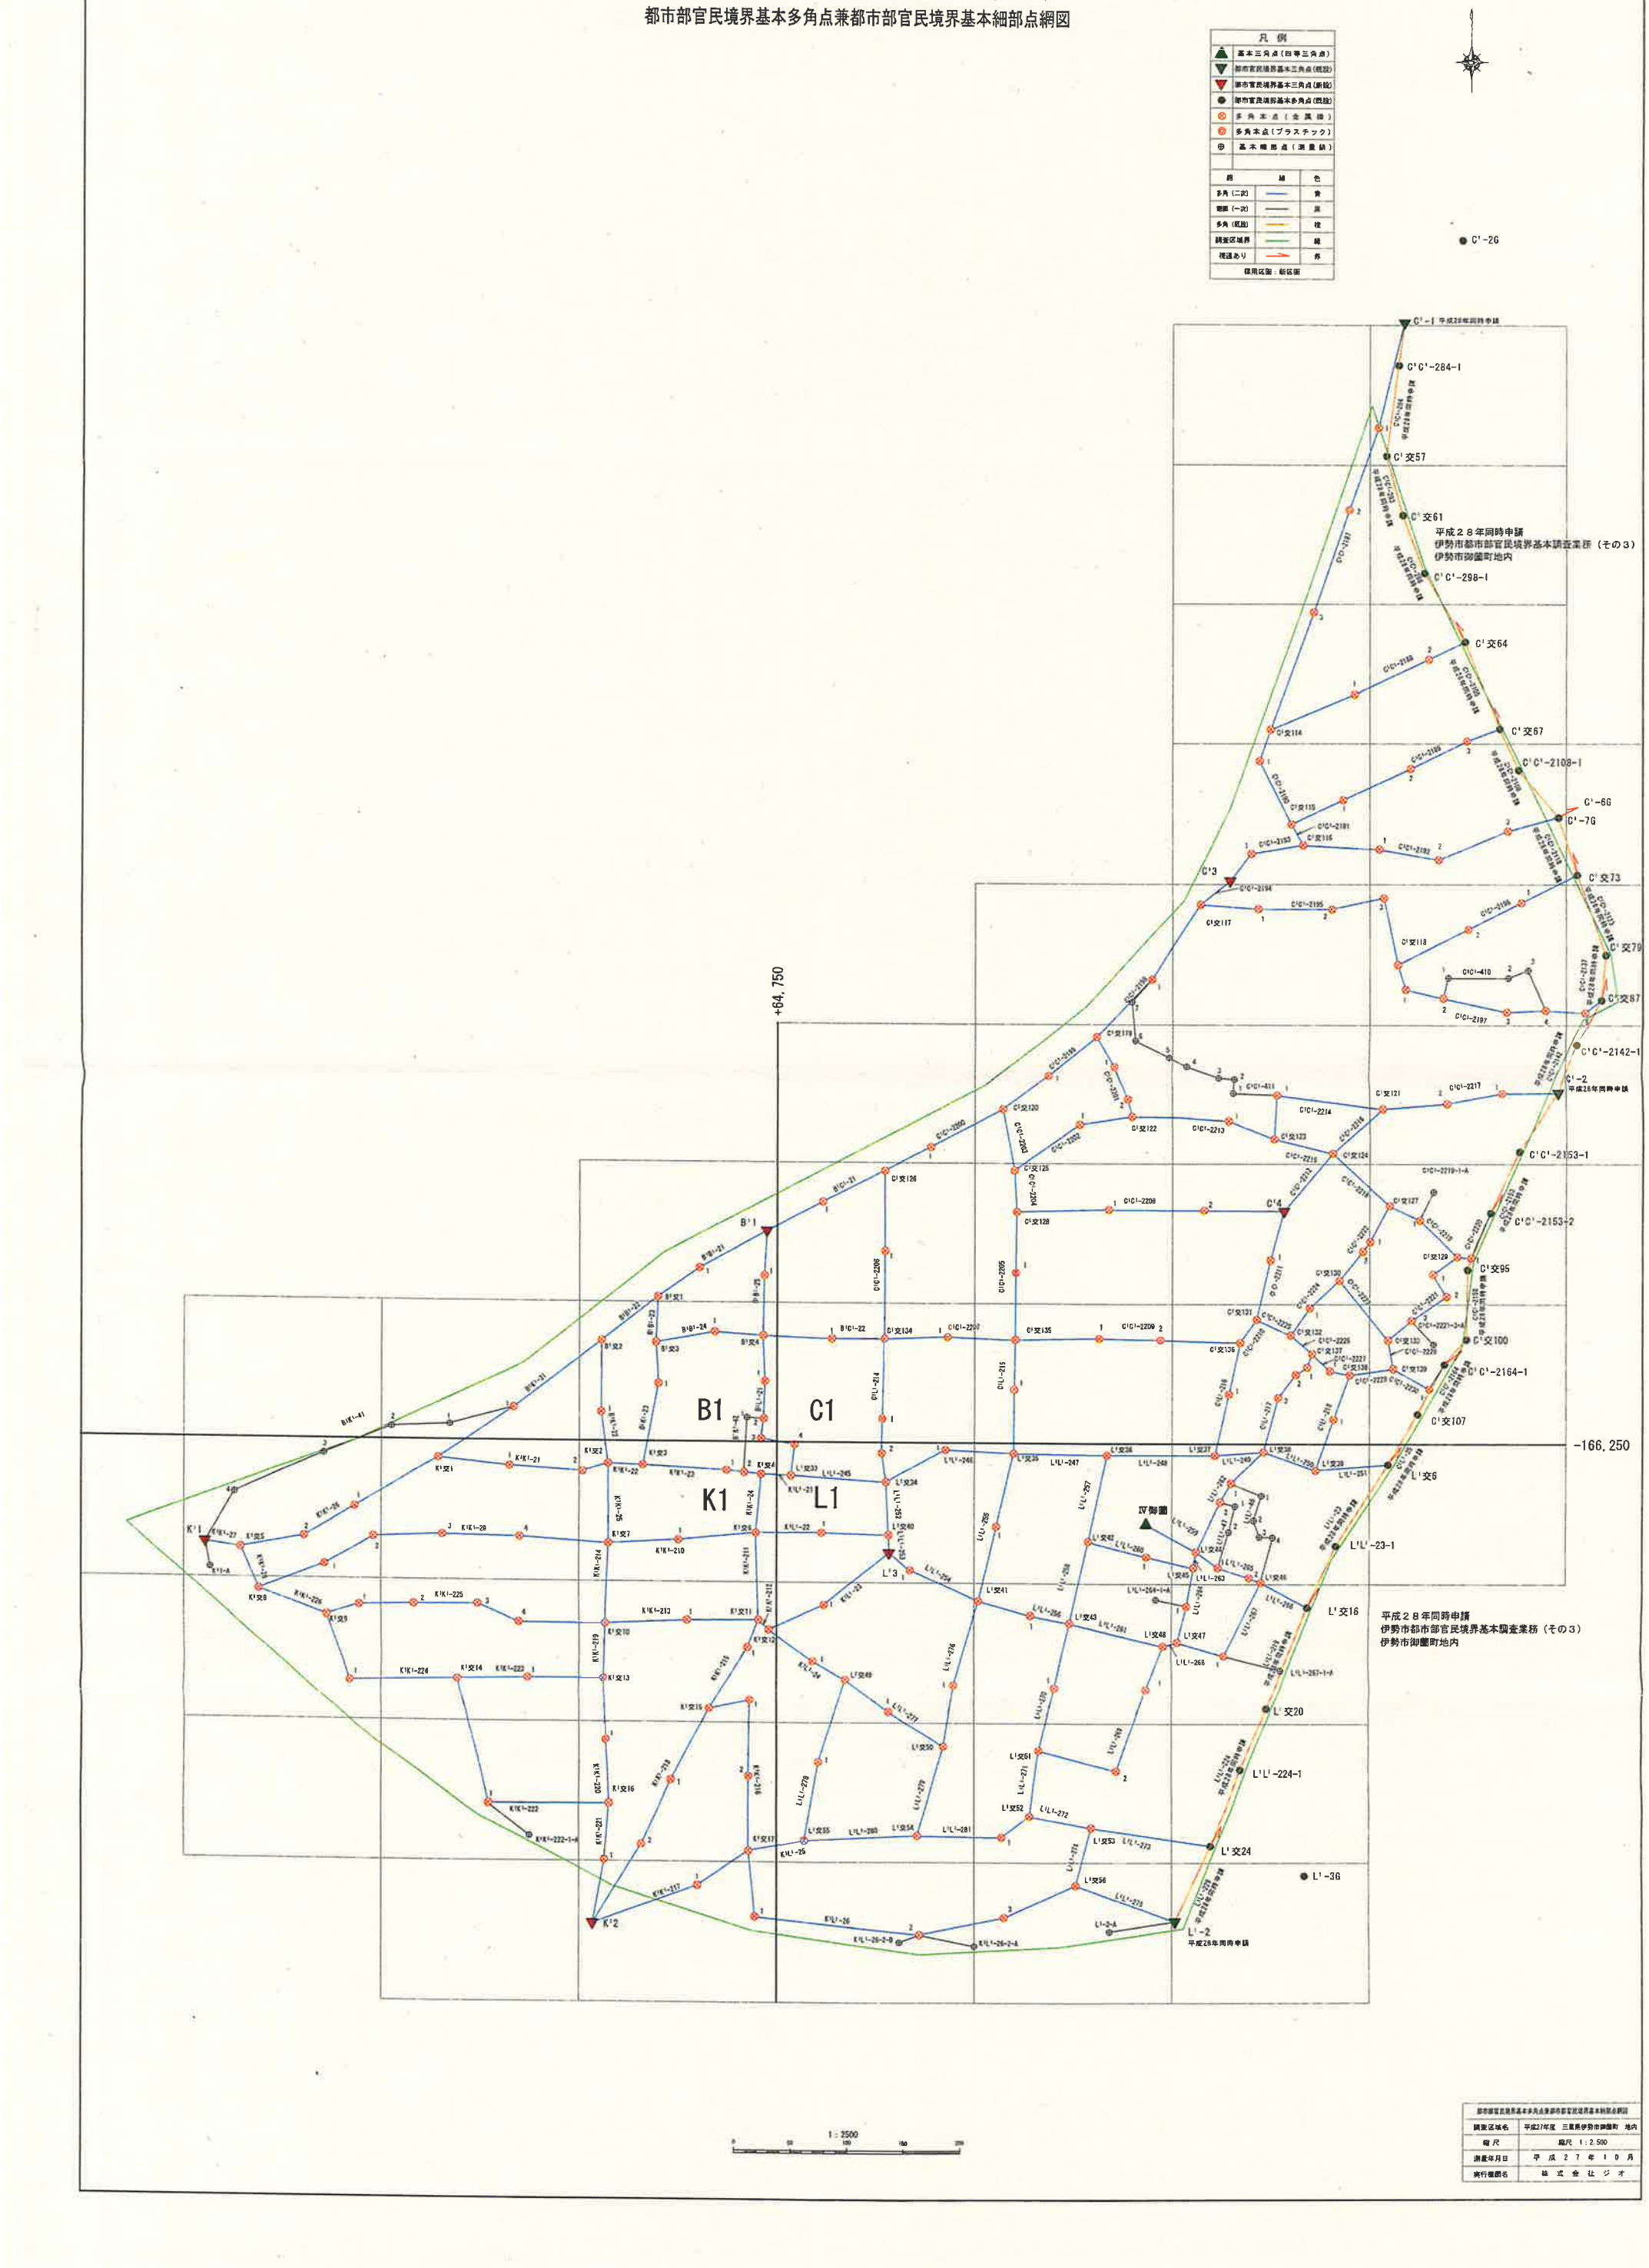


平成27年度　三重県伊勢市　（その4）
都市部官民境界基本多角点平均図

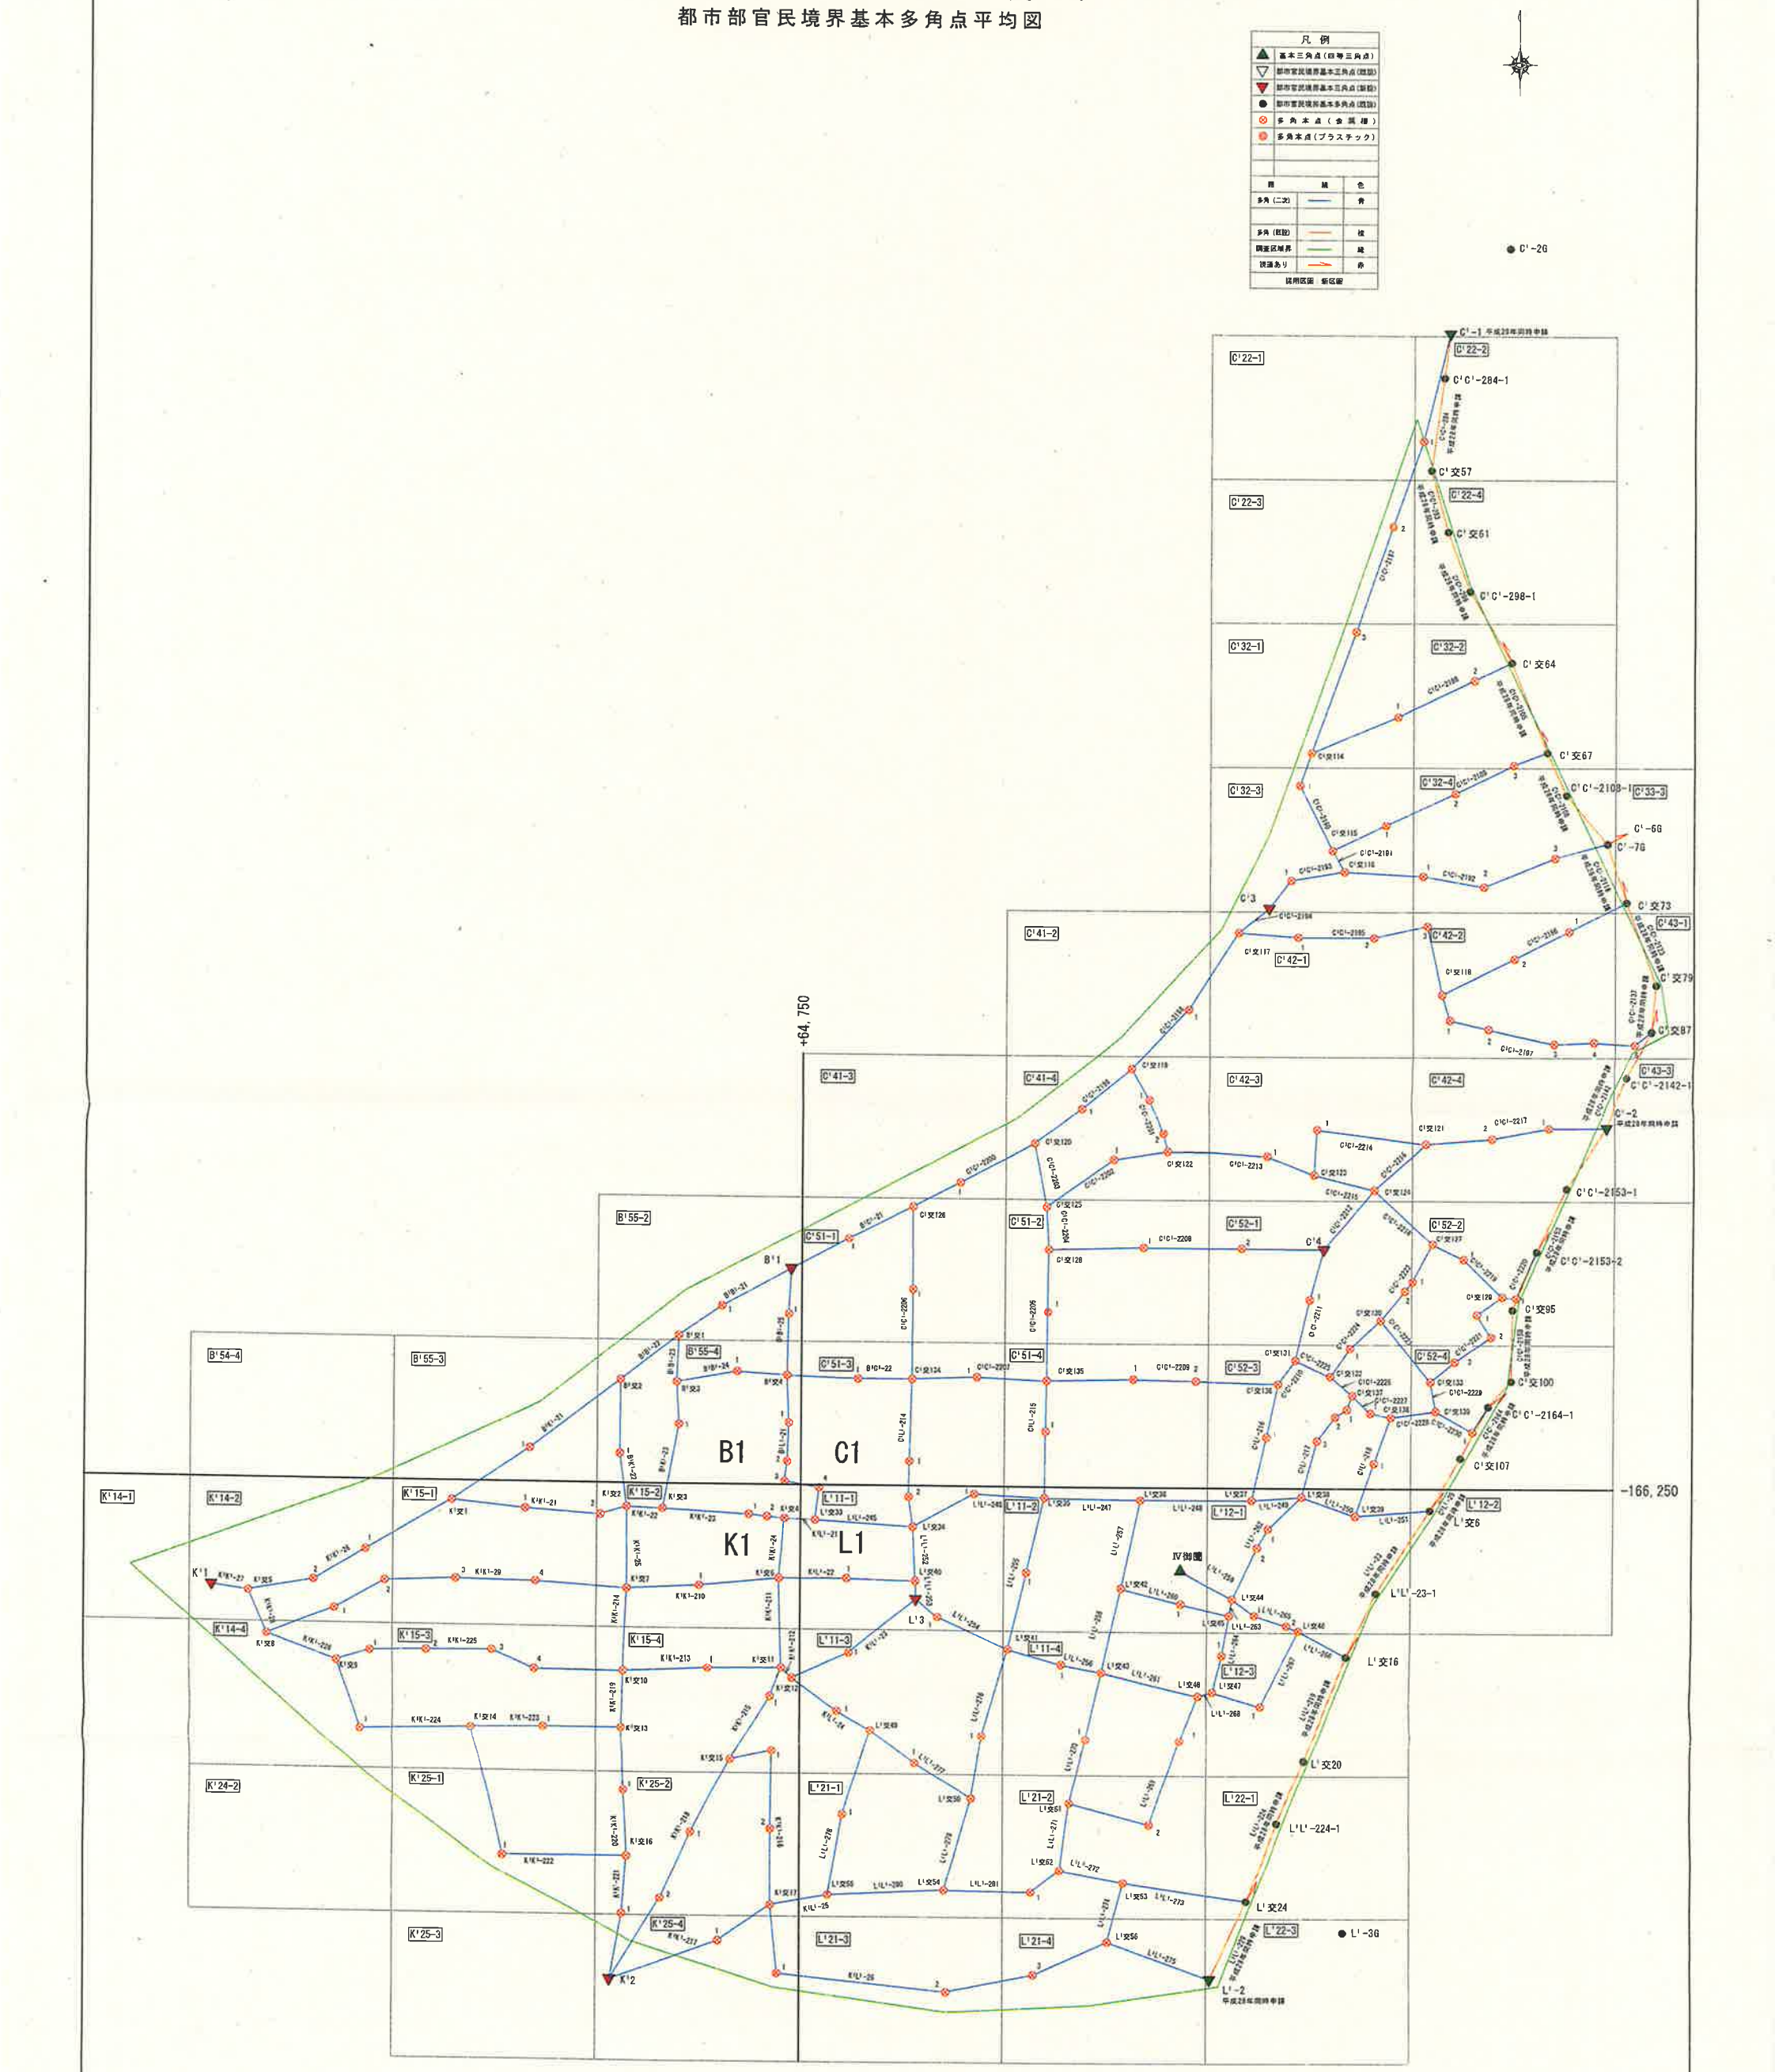

都市部官民境界基本多角点平均図	
調査区域名	平成27年度　三重県伊勢市御薗町　他内
縮尺	縮尺　1：2,500
実行機関名	株式会社　ジオ

都市部官民境界基本多角点選点手簿

図郭番号	B'55-2, B'55-3, B'55-4
精度区分	甲2

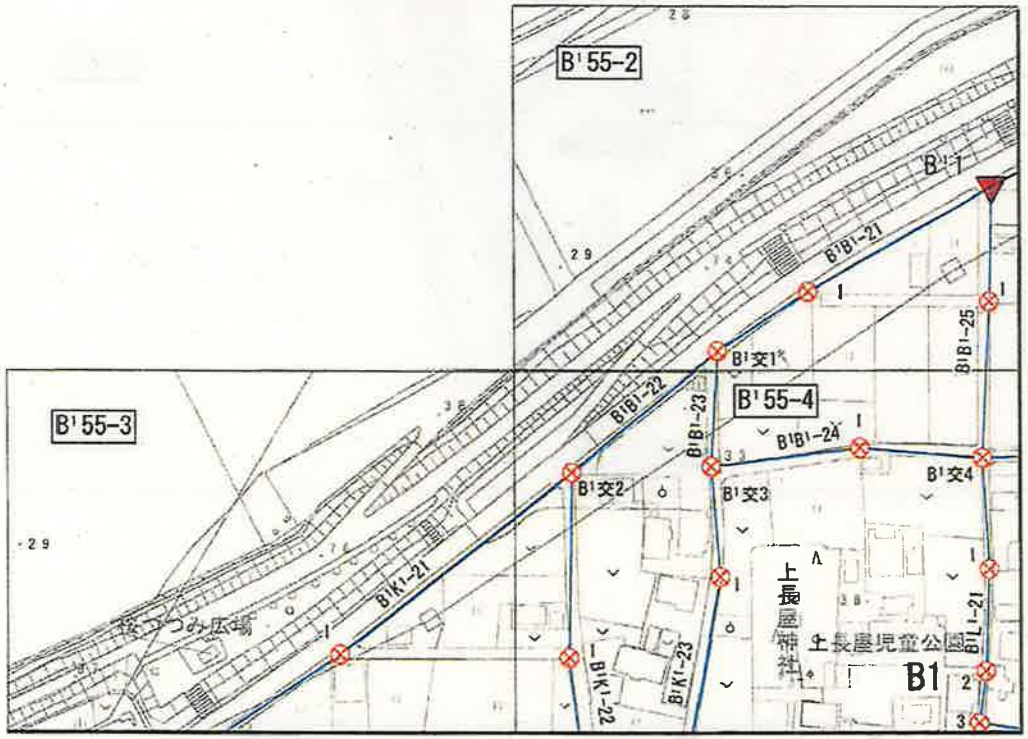


S=1：2500

凡　例	
▲	基本三角点（三等三角点）
●	公共基準点（1級基準点）
▼	都市部官民基本三角点（既設）
▼	都市部官民基本三角点（新設）
●	公共基準点（3級基準点）
●	都市部官民基本多角点（既設）
⊗	多角本点（金属標）
◎	多角本点（プラスチック）

路線		色
多角（二次）		赤
多角（既設）		橙

都市部官民境界基本多角点選点手簿

図郭番号	C'22-1, C'22-2, C'22-3, C'22-4
精度区分	甲2

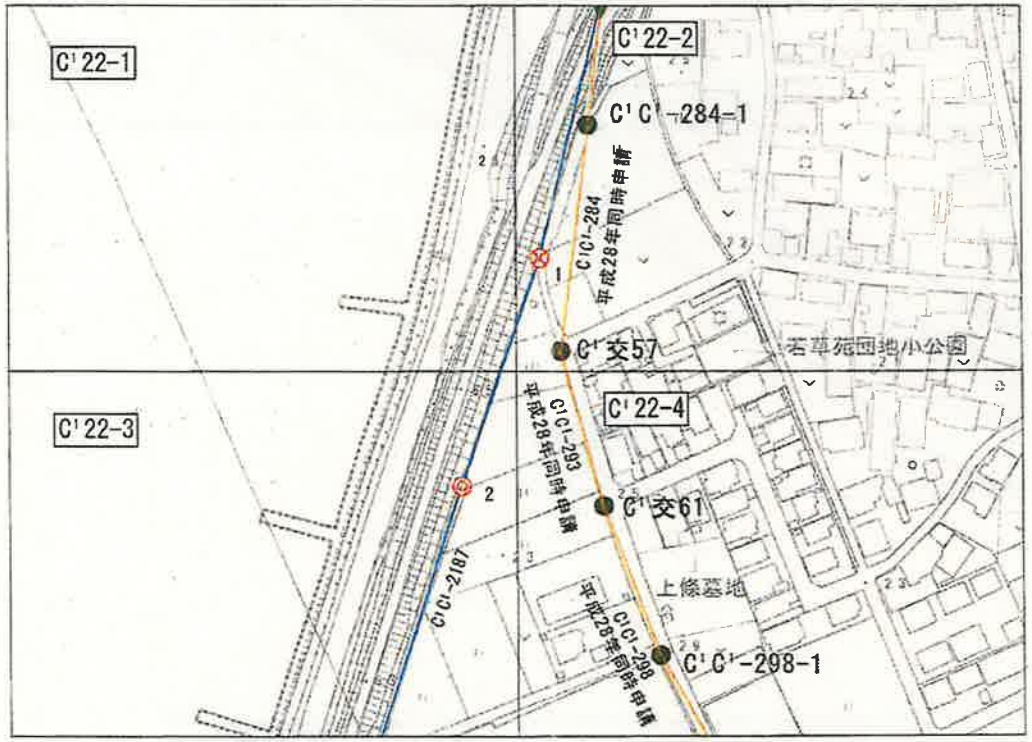


S=1：2500

凡　例	
▲	基本三角点（三等三角点）
●	公共基準点（1級基準点）
▼	都市部官民基本三角点（既設）
▼	都市部官民基本三角点（新設）
●	公共基準点（3級基準点）
●	都市部官民基本多角点（既設）
⊗	多角本点（金属標）
◎	多角本点（プラスチック）

路線		色
多角（二次）		赤
多角（既設）		橙

都市部官民境界基本多角点選点手簿

図郭番号	C132-1, C132-2, C132-3, C132-4
精度区分	甲2

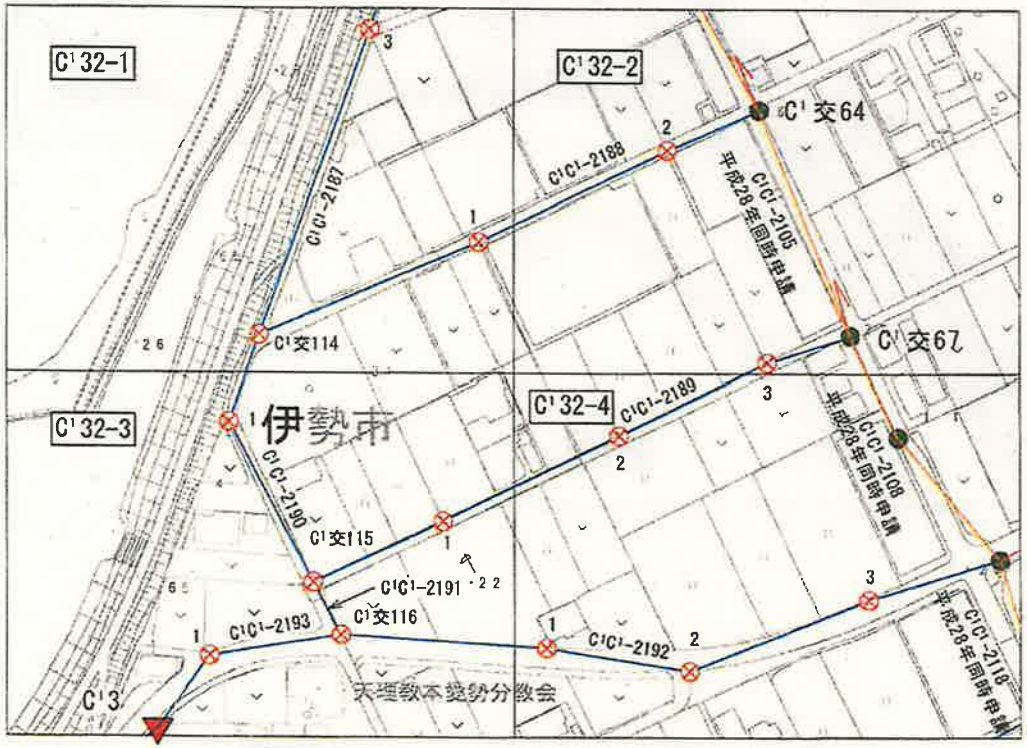


S=1：2500

凡　例	
▲	基本三角点（三等三角点）
●	公共基準点（1級基準点）
▼	都市部官民基本三角点（既設）
▼	都市部官民基本三角点（新設）
●	公共基準点（3級基準点）
●	都市部官民基本多角点（既設）
⊗	多角本点（金属標）
◎	多角本点（プラスチック）

路	線	色
多角（二次）	———	赤
多角（既設）	———	橙

都市部官民境界基本多角点選点手簿

図郭番号	C141-2, C141-3, C141-4
精度区分	甲2

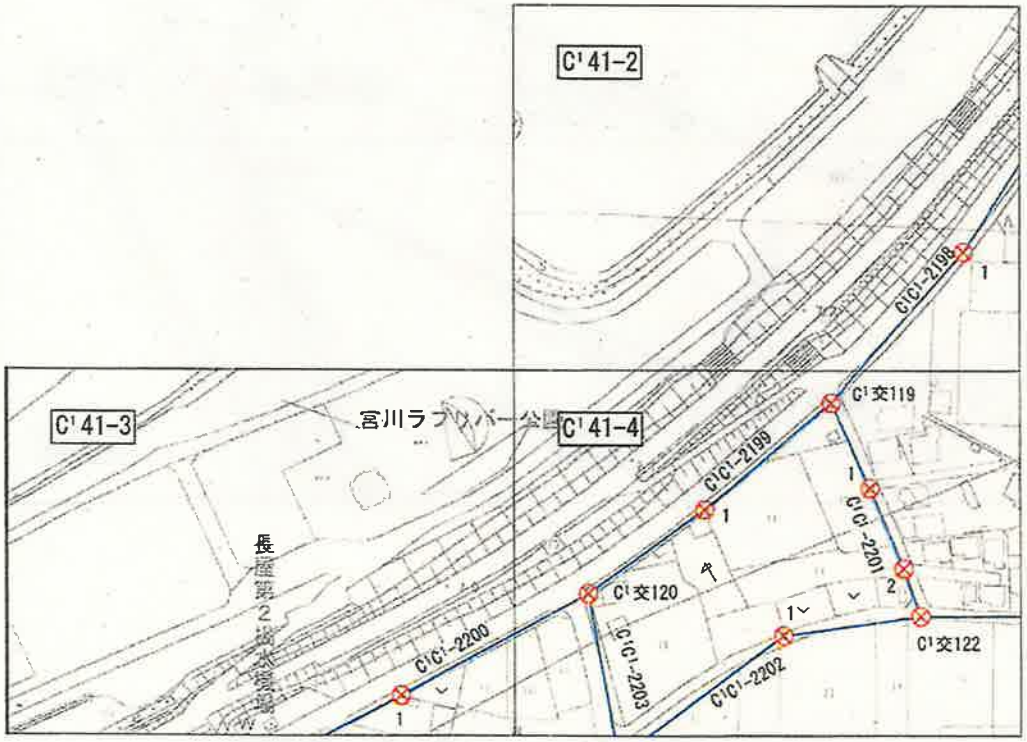


S=1：2500

凡例	
▲	基本三角点（三等三角点）
●	公共基準点（1級基準点）
▼	都市部官民基本三角点（既設）
▼	都市部官民基本三角点（新設）
●	公共基準点（3級基準点）
●	都市部官民基本多角点（既設）
⊗	多角本点（金属標）
◎	多角本点（プラスチック）

路線		色
多角（二次）	———	赤
多角（既設）	———	橙

都市部官民境界基本多角点選点手簿

図郭番号	C142-1, C142-2, C142-3, C142-4
精度区分	甲2

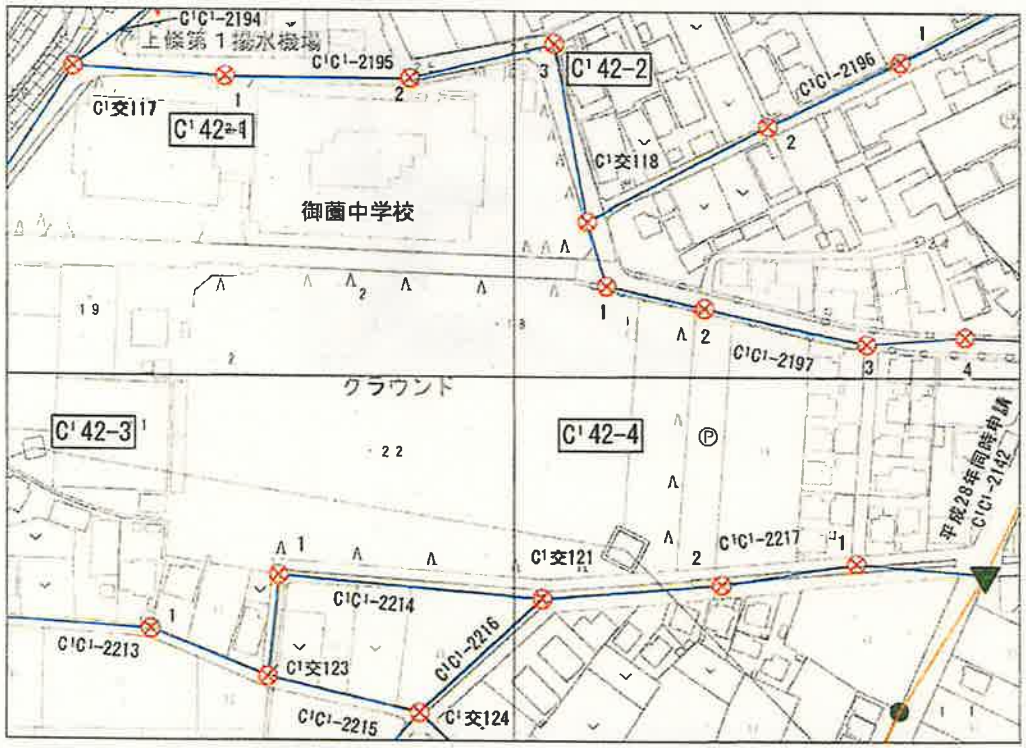

S=1：2500

凡例	
▲	基本三角点（三等三角点）
●	公共基準点（1級基準点）
▼	都市部官民基本三角点（既設）
▼	都市部官民基本三角点（新設）
●	公共基準点（3級基準点）
●	都市部官民基本多角点（既設）
⊗	多角本点（金属標）
◎	多角本点（プラスチック）

路線		色
多角（二次）		赤
多角（既設）		橙

都市部官民境界基本多角点選点手簿

図郭番号	C143-1
精度区分	甲2



S=1：2500

凡 例	
▲	基本三角点（三等三角点）
●	公共基準点（1級基準点）
▼	都市部官民基本三角点（既設）
▼	都市部官民基本三角点（新設）
●	公共基準点（3級基準点）
●	都市部官民基本多角点（既設）
⊗	多角本点（金属標）
◎	多角本点（プラスチック）

路線		色
多角（二次）	———	赤
多角（既設）	———	橙

都市部官民境界基本多角点選点手簿

図郭番号	C151-1, C151-2, C151-3, C151-4
精度区分	甲2



S=1：2500

凡　例	
▲	基本三角点（三等三角点）
●	公共基準点（1級基準点）
▼	都市部官民基本三角点（既設）
▼	都市部官民基本三角点（新設）
●	公共基準点（3級基準点）
●	都市部官民基本多角点（既設）
⊗	多角本点（金属標）
◎	多角本点（プラスチック）

路線		色
多角（二次）		赤
多角（既設）		橙

都市部官民境界基本多角点選点手簿

図郭番号	C'52-1, C'52-2, C'52-3, C'52-4
精度区分	甲2




S=1：2500

凡　例	
▲	基本三角点（三等三角点）
●	公共基準点（1級基準点）
▼	都市部官民基本三角点（既設）
▼	都市部官民基本三角点（新設）
●	公共基準点（3級基準点）
●	都市部官民基本多角点（既設）
⊗	多角本点（金属標）
◎	多角本点（プラスチック）

路線		色
多角（二次）		赤
多角（既設）		橙

都市部官民境界基本多角点選点手簿

図郭番号	K'14-2, K'14-4
精度区分	甲2

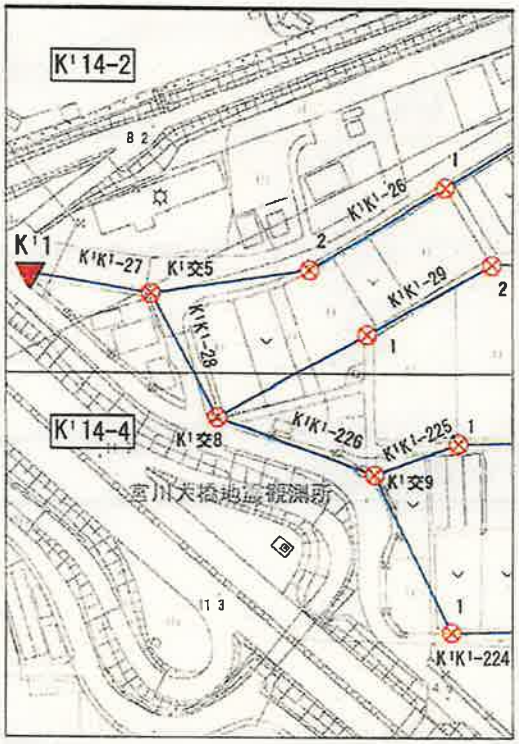



S=1：2500

凡　例	
▲	基本三角点（三等三角点）
●	公共基準点（1級基準点）
▼	都市部官民基本三角点（既設）
▼	都市部官民基本三角点（新設）
●	公共基準点（3級基準点）
●	都市部官民基本多角点（既設）
⊗	多角本点（金属標）
◎	多角本点（プラスチック）

路線		色
多角（二次）	———	赤
多角（既設）	———	橙

都市部官民境界基本多角点選点手簿

図郭番号	K¹15-1, K¹15-2, K¹15-3, K¹15-4
精度区分	甲2




S=1：2500

凡　例	
▲	基本三角点（三等三角点）
●	公共基準点（1級基準点）
▼	都市部官民基本三角点（既設）
▼	都市部官民基本三角点（新設）
●	公共基準点（3級基準点）
●	都市部官民基本多角点（既設）
⊗	多角本点（金属標）
◎	多角本点（プラスチック）

路線		色
多角（二次）	———	赤
多角（既設）	———	橙

都市部官民境界基本多角点選点手簿

図郭番号	K'25-1, K'25-2, K'25-4
精度区分	甲2

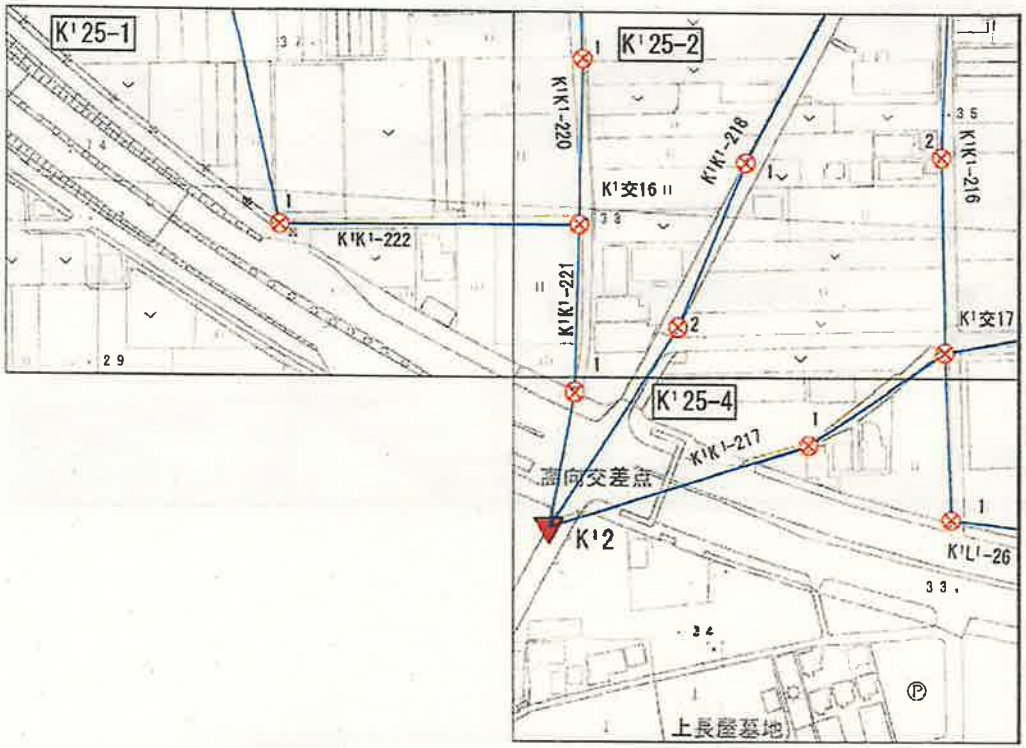


S=1 : 2500

凡 例	
▲	基本三角点（三等三角点）
●	公共基準点（1級基準点）
▼	都市部官民基本三角点（既設）
▼	都市部官民基本三角点（新設）
●	公共基準点（2級基準点）
●	都市部官民基本多角点（既設）
⊗	多角本点（金属標）
◎	多角本点（プラスチック）

路線		色
多角（二次）	———	赤
多角（既設）	———	橙

都市部官民境界基本多角点選点手簿

図郭番号	L'11-1, L'11-2, L'11-3, L'11-4
精度区分	甲2

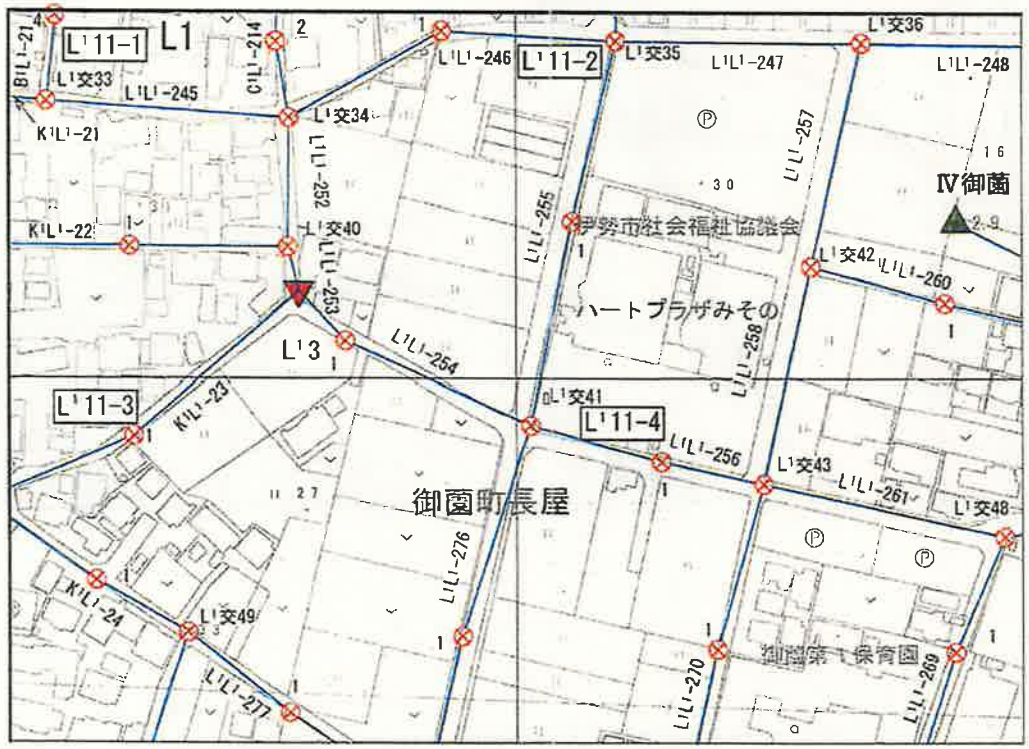


S=1 : 2500

凡　例	
▲	基本三角点（三等三角点）
●	公共基準点（1級基準点）
▼	都市部官民基本三角点（既設）
▼	都市部官民基本三角点（新設）
●	公共基準点（3級基準点）
●	都市部官民基本多角点（既設）
⊗	多角本点（金属標）
◎	多角本点（プラスチック）

路線		色
多角（二次）		赤
多角（既設）		橙

都市部官民境界基本多角点選点手簿

図郭番号	L'12-1, L'12-3
精度区分	甲2

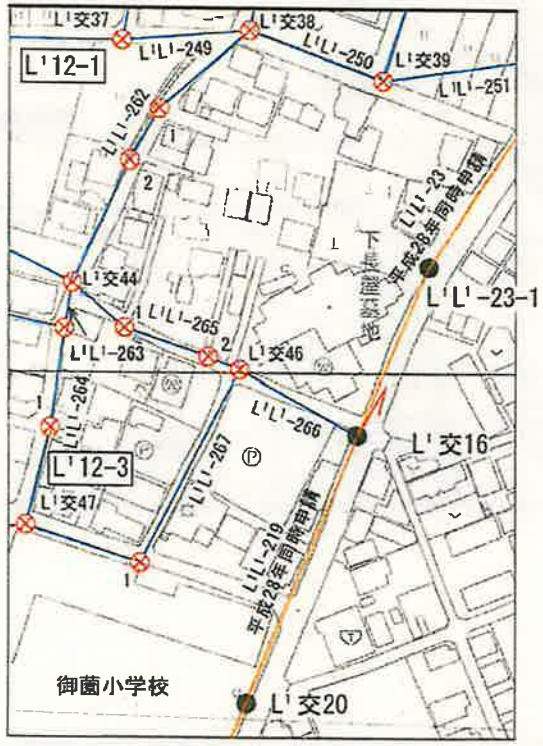


S=1：2500

凡例	
▲	基本三角点（三等三角点）
●	公共基準点（1級基準点）
▼	都市部官民基本三角点（既設）
▼	都市部官民基本三角点（新設）
●	公共基準点（3級基準点）
●	都市部官民基本多角点（既設）
⊗	多角本点（金属標）
◎	多角本点（プラスチック）

路線		色
多角（二次）		赤
多角（既設）		橙

都市部官民境界基本多角点選点手簿

図郭番号	L'21-1, L'21-2, L'21-3, L'21-4
精度区分	甲2

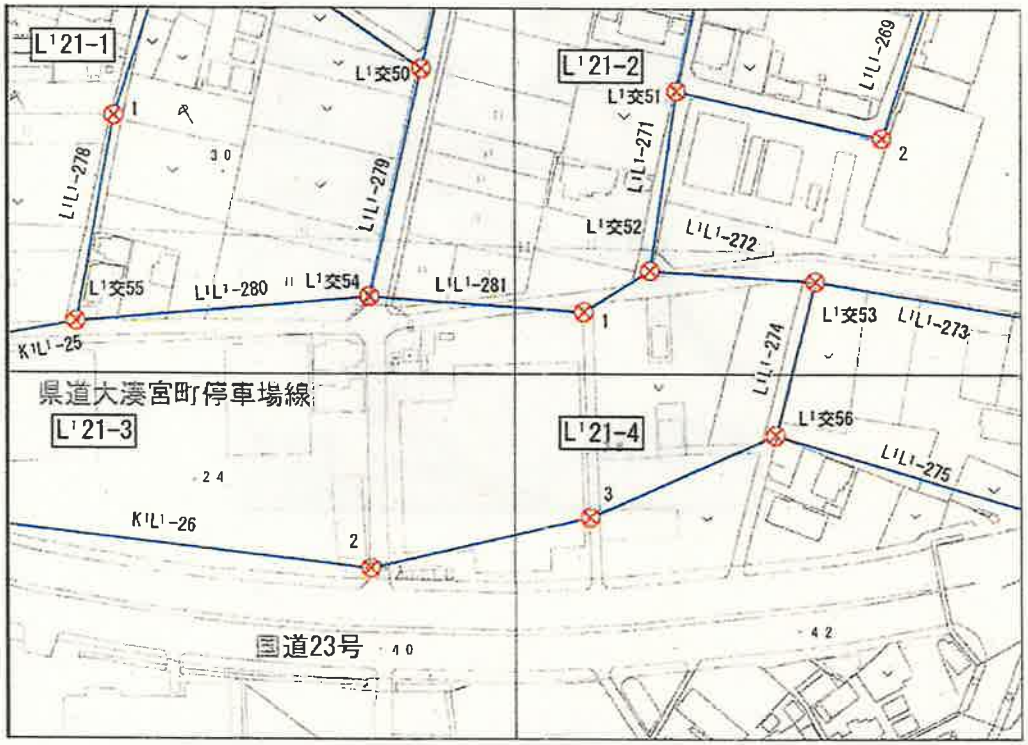

S=1：2500

凡例	
▲	基本三角点（三等三角点）
●	公共基準点（1級基準点）
▼	都市部官民基本三角点（既設）
▼	都市部官民基本三角点（新設）
●	公共基準点（3級基準点）
●	都市部官民基本多角点（既設）
⊗	多角本点（金属標）
◎	多角本点（プラスチック）

路線		色
多角（二次）		赤
多角（既設）		橙

三重県伊勢市御薗町　区域

都市部官民境界基本調査簿

街区点番号　1番から　82番まで

調 査 期 間	平成 27 年 6 月 17 日 平成 28 年 3 月 25 日
認証年月日番号	平成　　年　　月　　日
実 施 機 関	国土交通省中部地方整備局 建政部　計画管理課

都市部官民境界基本三角点、都市部官民境界基本多角点、都市部官民境界基本細部点の区分	番　号	座標値		標　高	都市部官民境界基本調査の番号
		X m	Y m		
都市部基本三角点	B¹1	−164812.010	64740.415	2.453	B¹55−2
都市部基本三角点	C¹3	−164497.018	65151.892	3.105	C¹32−3
都市部基本三角点	C¹4	−164791.262	65197.197	1.877	C¹52−1
都市部基本三角点	K¹1	−165090.714	64233.244	4.679	K¹14−2
都市部基本三角点	K¹2	−165426.424	64587.333	3.246	K¹25−4
都市部基本三角点	L¹3	−165095.151	64849.972	2.453	L¹11−1
都市部基本多角点	B¹B¹−21−1	−164848.050	64676.683	2.529	B¹55−2
都市部基本多角点	B¹B¹−24−1	−164901.412	64694.465	2.473	B¹55−4
都市部基本多角点	B¹B¹−25−1	−164851.415	64739.497	2.149	B¹55−2
都市部基本多角点	B¹C¹−21−1	−164785.468	64790.802	2.401	C¹51−1
都市部基本多角点	B¹C¹−22−1	−164902.942	64788.721	2.314	C¹51−3
都市部基本多角点	B¹K¹−21−1	−164972.673	64514.454	3.569	B¹55−3
都市部基本多角点	B¹K¹−22−1	−164973.736	64593.604	3.291	B¹55−4
都市部基本多角点	B¹K¹−23−1	−164945.842	64645.956	3.385	B¹55−4
都市部基本多角点	B¹L¹−21−1	−164943.242	64739.168	3.413	B¹55−4
都市部基本多角点	B¹L¹−21−2	−164978.348	64737.937	3.467	B¹55−4
都市部基本多角点	B¹L¹−21−3	−164996.441	64735.577	3.448	B¹55−4
都市部基本多角点	B¹L¹−21−4	−165000.956	64765.925	3.381	L¹11−1
都市部基本多角点	B¹交1	−164868.334	64645.324	2.785	B¹55−2
都市部基本多角点	B¹交2	−164909.889	64594.722	3.814	B¹55−4
都市部基本多角点	B¹交3	−164907.766	64642.96[illegible]	2.830	B¹55−4

都市部官民境界基本三角点、都市部官民境界基本多角点、都市部官民境界基本細部点の区分	番　号	座標値		標　高	都市部官民境界基本調査の番号
		X m	Y m		
都市部基本多角点	B¹交4	−164904.797	64736.973	2.453	B¹55−4
都市部基本多角点	C¹C¹−284−1	−164041.193	65300.072	2.605	C¹22−2
都市部基本多角点	C¹C¹−298−1	−164222.291	65324.200	2.876	C¹22−4
都市部基本多角点	C¹C¹−2108−1	−164396.754	65407.917	2.503	C¹32−4
都市部基本多角点	C¹C¹−2142−1	−164638.095	65464.352	1.740	C¹43−3
都市部基本多角点	C¹C¹−2153−1	−164739.613	65408.328	1.598	C¹42−4
都市部基本多角点	C¹C¹−2153−2	−164794.658	65382.917	1.872	C¹52−2
都市部基本多角点	C¹C¹−2164−1	−164925.837	65343.661	2.333	C¹52−4
都市部基本多角点	C¹C¹−2187−1	−164086.381	65283.052	2.198	C¹22−2
都市部基本多角点	C¹C¹−2187−2	−164163.902	65255.840	2.346	C¹22−3
都市部基本多角点	C¹C¹−2187−3	−164257.129	65225.240	2.773	C¹32−1
都市部基本多角点	C¹C¹−2188−1	−164329.843	65262.767	2.924	C¹32−1
都市部基本多角点	C¹C¹−2188−2	−164298.448	65328.018	2.742	C¹32−2
都市部基本多角点	C¹C¹−2189−1	−164425.516	65250.397	2.952	C¹32−3
都市部基本多角点	C¹C¹−2189−2	−164396.276	65311.108	2.626	C¹32−4
都市部基本多角点	C¹C¹−2189−3	−164371.240	65362.493	2.507	C¹32−2
都市部基本多角点	C¹C¹−2190−1	−164391.515	65176.569	3.500	C¹32−3
都市部基本多角点	C¹C¹−2192−1	−164469.111	65286.059	2.872	C¹32−4
都市部基本多角点	C¹C¹−2192−2	−164477.133	65335.505	2.899	C¹32−4
都市部基本多角点	C¹C¹−2192−3	−164452.370	65397.679	2.508	C¹32−4
都市部基本多角点	C¹C¹−2193−1	−164471.789	65169.893	3.503	C¹32−3

都市部官民境界基本三角点、都市部官民境界基本多角点、都市部官民境界基本細部点の区分	番　号	座標値		標　高	都市部官民境界基本調査の番号
		X m	Y m		
都市部基本多角点	C^{1}C^{1}-2195-1	-164522.553	65175.169	2.588	C^{1}42-1
都市部基本多角点	C^{1}C^{1}-2195-2	-164522.974	65238.930	2.564	C^{1}42-1
都市部基本多角点	C^{1}C^{1}-2195-3	-164510.929	65288.674	2.824	C^{1}42-2
都市部基本多角点	C^{1}C^{1}-2196-1	-164516.926	65408.650	1.987	C^{1}42-2
都市部基本多角点	C^{1}C^{1}-2196-2	-164539.019	65362.631	2.150	C^{1}42-2
都市部基本多角点	C^{1}C^{1}-2197-1	-164593.953	65306.812	2.180	C^{1}42-2
都市部基本多角点	C^{1}C^{1}-2197-2	-164601.478	65340.745	1.984	C^{1}42-2
都市部基本多角点	C^{1}C^{1}-2197-3	-164613.649	65396.912	1.840	C^{1}42-2
都市部基本多角点	C^{1}C^{1}-2197-4	-164611.190	65431.097	1.892	C^{1}42-2
都市部基本多角点	C^{1}C^{1}-2197-5	-164612.541	65467.590	2.229	C^{1}43-1
都市部基本多角点	C^{1}C^{1}-2198-1	-164583.943	65080.481	2.282	C^{1}41-2
都市部基本多角点	C^{1}C^{1}-2199-1	-164672.347	64990.706	3.024	C^{1}41-4
都市部基本多角点	C^{1}C^{1}-2200-1	-164736.127	64885.793	2.670	C^{1}41-3
都市部基本多角点	C^{1}C^{1}-2201-1	-164664.758	65047.934	2.270	C^{1}41-4
都市部基本多角点	C^{1}C^{1}-2201-2	-164692.563	65059.589	2.225	C^{1}41-4
都市部基本多角点	C^{1}C^{1}-2202-1	-164715.582	65017.906	2.256	C^{1}41-4
都市部基本多角点	C^{1}C^{1}-2205-1	-164849.913	64960.854	2.405	C^{1}51-2
都市部基本多角点	C^{1}C^{1}-2206-1	-164828.690	64843.718	2.329	C^{1}51-1
都市部基本多角点	C^{1}C^{1}-2207-1	-164903.602	64901.436	2.153	C^{1}51-3
都市部基本多角点	C^{1}C^{1}-2208-1	-164791.586	65043.013	2.712	C^{1}51-2
都市部基本多角点	C^{1}C^{1}-2208-2	-164791.875	65127.28	1.686	C^{1}52-1

都市部官民境界基本三角点、都市部官民境界基本多角点、都市部官民境界基本細部点の区分	番　号	座標値		標　高	都市部官民境界基本調査の番号
		X m	Y m		
都市部基本多角点	C¹C¹-2209-1	-164904.274	65033.943	1.889	C¹51-4
都市部基本多角点	C¹C¹-2209-2	-164904.572	65090.160	1.730	C¹51-4
都市部基本多角点	C¹C¹-2211-1	-164834.124	65186.602	1.773	C¹52-1
都市部基本多角点	C¹C¹-2213-1	-164711.848	65149.722	1.908	C¹42-3
都市部基本多角点	C¹C¹-2214-1	-164693.192	65193.667	1.372	C¹42-3
都市部基本多角点	C¹C¹-2217-1	-164689.049	65393.514	1.493	C¹42-4
都市部基本多角点	C¹C¹-2217-2	-164696.474	65346.790	1.581	C¹42-4
都市部基本多角点	C¹C¹-2219-1	-164799.768	65320.215	2.601	C¹52-2
都市部基本多角点	C¹C¹-2220-1	-164833.884	65364.820	2.146	C¹52-2
都市部基本多角点	C¹C¹-2221-1	-164847.653	65331.106	2.741	C¹52-2
都市部基本多角点	C¹C¹-2221-2	-164868.539	65343.776	2.993	C¹52-2
都市部基本多角点	C¹C¹-2221-3	-164889.306	65312.813	2.584	C¹52-4
都市部基本多角点	C¹C¹-2222-1	-164818.937	65276.248	2.754	C¹52-2
都市部基本多角点	C¹C¹-2222-2	-164828.334	65269.358	2.830	C¹52-1
都市部基本多角点	C¹C¹-2224-1	-164878.394	65221.309	2.926	C¹52-3
都市部基本多角点	C¹C¹-2227-1	-164934.067	65239.484	2.256	C¹52-3
都市部基本多角点	C¹C¹-2230-1	-164950.115	65327.916	2.213	C¹52-4
都市部基本多角点	C¹L¹-214-1	-164977.362	64843.478	3.175	C¹51-3
都市部基本多角点	C¹L¹-214-2	-165009.668	64841.962	3.029	L¹11-1
都市部基本多角点	C¹L¹-215-1	-164949.541	64960.597	2.337	C¹51-4
都市部基本多角点	C¹L¹-216-1	-164953.217	65150.143	1.889	C¹52-3

都市部官民境界基本三角点、都市部官民境界基本多角点、都市部官民境界基本細部点の区分	番　号	座標値		標　高	都市部官民境界基本調査の番号
		X m	Y m		
都市部基本多角点	C¹L¹-217-1	-164930.795	65220.217	2.357	C¹52-3
都市部基本多角点	C¹L¹-217-2	-164936.634	65209.499	2.398	C¹52-3
都市部基本多角点	C¹L¹-217-3	-164955.798	65193.538	2.506	C¹52-3
都市部基本多角点	C¹L¹-218-1	-164978.065	65243.825	2.056	C¹52-3
都市部基本多角点	C¹交57	-164117.968	65290.336	2.164	C¹22-2
都市部基本多角点	C¹交61	-164170.712	65304.875	2.468	C¹22-4
都市部基本多角点	C¹交64	-164284.658	65359.788	2.820	C¹32-2
都市部基本多角点	C¹交67	-164361.991	65391.381	2.537	C¹32-2
都市部基本多角点	C¹交73	-164490.386	65458.733	1.723	C¹33-3
都市部基本多角点	C¹交79	-164561.382	65484.445	1.633	C¹43-1
都市部基本多角点	C¹交87	-164601.418	65485.016	2.619	C¹43-1
都市部基本多角点	C¹交95	-164841.863	65362.995	2.098	C¹52-2
都市部基本多角点	C¹交100	-164905.397	65361.419	2.206	C¹52-4
都市部基本多角点	C¹交107	-164972.985	65318.479	2.316	C¹52-4
都市部基本多角点	C¹交114	-164361.592	65186.975	3.379	C¹32-1
都市部基本多角点	C¹交115	-164446.401	65205.630	3.074	C¹32-3
都市部基本多角点	C¹交116	-164464.498	65215.234	3.135	C¹32-3
都市部基本多角点	C¹交117	-164519.379	65122.681	3.134	C¹42-1
都市部基本多角点	C¹交118	-164571.770	65300.102	2.217	C¹42-2
都市部基本多角点	C¹交119	-164635.653	65034.512	2.515	C¹41-4
都市部基本多角点	C¹交120	-164701.098	64950.46	3.161	C¹41-4

都市部官民境界基本三角点、都市部官民境界基本多角点、都市部官民境界基本細部点の区分	番　号	座標値		標　高	都市部官民境界基本調査の番号
		X m	Y m		
都市部基本多角点	C¹交121	−164701.365	65284.655	1.749	C¹42−4
都市部基本多角点	C¹交122	−164708.923	65065.360	2.142	C¹41−4
都市部基本多角点	C¹交123	−164727.965	65190.011	1.990	C¹42−3
都市部基本多角点	C¹交124	−164740.382	65242.352	2.221	C¹42−3
都市部基本多角点	C¹交125	−164757.817	64960.845	2.611	C¹51−2
都市部基本多角点	C¹交126	−164758.394	64843.040	2.396	C¹51−1
都市部基本多角点	C¹交127	−164787.371	65291.379	2.656	C¹52−2
都市部基本多角点	C¹交128	−164794.799	64963.292	2.594	C¹51−2
都市部基本多角点	C¹交129	−164832.923	65352.944	2.270	C¹52−2
都市部基本多角点	C¹交130	−164852.307	65248.060	2.939	C¹52−1
都市部基本多角点	C¹交131	−164888.673	65173.980	1.837	C¹52−3
都市部基本多角点	C¹交132	−164902.529	65205.979	2.577	C¹52−3
都市部基本多角点	C¹交133	−164906.619	65291.622	2.476	C¹52−4
都市部基本多角点	C¹交134	−164906.746	64845.961	2.448	C¹51−3
都市部基本多角点	C¹交135	−164908.321	64961.339	2.362	C¹51−4
都市部基本多角点	C¹交136	−164910.513	65160.426	1.821	C¹52−3
都市部基本多角点	C¹交137	−164919.064	65224.296	2.260	C¹52−3
都市部基本多角点	C¹交138	−164937.561	65257.211	2.321	C¹52−3
都市部基本多角点	C¹交139	−164930.563	65295.502	2.303	C¹52−4
都市部基本多角点	K¹K¹−23−1	−165025.116	64703.298	3.229	K¹15−2
都市部基本多角点	K¹K¹−23−2	−165027.240	64721.579	3.246	K¹15−2

都市部官民境界基本三角点、都市部官民境界基本多角点、都市部官民境界基本細部点の区分	番　号	座標値		標　高	都市部官民境界基本調査の番号
		X m	Y m		
都市部基本多角点	K¹K¹-26-1	-165061.353	64376.580	3.367	K¹14-2
都市部基本多角点	K¹K¹-26-2	-165089.466	64329.663	3.445	K¹14-2
都市部基本多角点	K¹K¹-29-1	-165111.564	64349.604	3.276	K¹14-2
都市部基本多角点	K¹K¹-29-2	-165087.689	64392.760	3.163	K¹14-2
都市部基本多角点	K¹K¹-29-3	-165084.016	64453.019	3.190	K¹15-1
都市部基本多角点	K¹K¹-29-4	-165085.270	64520.897	3.049	K¹15-1
都市部基本多角点	K¹K¹-210-1	-165087.668	64662.431	2.972	K¹15-2
都市部基本多角点	K¹K¹-21-1	-165023.965	64514.070	2.896	K¹15-1
都市部基本多角点	K¹K¹-21-2	-165028.304	64578.714	2.811	K¹15-2
都市部基本多角点	K¹K¹-213-1	-165160.181	64669.489	2.851	K¹15-4
都市部基本多角点	K¹K¹-215-1	-165184.114	64724.176	3.114	K¹15-4
都市部基本多角点	K¹K¹-216-1	-165228.964	64725.711	2.833	K¹15-4
都市部基本多角点	K¹K¹-216-2	-165299.616	64723.048	2.792	K¹25-2
都市部基本多角点	K¹K¹-217-1	-165397.746	64677.121	2.868	K¹25-4
都市部基本多角点	K¹K¹-218-1	-165301.729	64655.210	3.189	K¹25-2
都市部基本多角点	K¹K¹-218-2	-165357.681	64631.811	3.239	K¹25-2
都市部基本多角点	K¹K¹-220-1	-165265.931	64598.736	3.268	K¹25-2
都市部基本多角点	K¹K¹-221-1	-165379.758	64596.094	3.142	K¹25-4
都市部基本多角点	K¹K¹-222-1	-165323.142	64494.149	4.492	K¹25-1
都市部基本多角点	K¹K¹-223-1	-165210.102	64529.512	3.438	K¹15-3
都市部基本多角点	K¹K¹-224-1	-165213.791	64378.79	3.858	K¹14-4

都市部官民境界基本三角点、都市部官民境界基本多角点、都市部官民境界基本細部点の区分	番　号	座標値		標　高	都市部官民境界基本調査の番号
		X m	Y m		
都市部基本多角点	K¹K¹-225-1	-165148.371	64381.226	3.331	K¹14-4
都市部基本多角点	K¹K¹-225-2	-165146.968	64429.427	3.214	K¹15-3
都市部基本多角点	K¹K¹-225-3	-165146.010	64485.557	3.158	K¹15-3
都市部基本多角点	K¹K¹-225-4	-165162.504	64528.756	3.205	K¹15-3
都市部基本多角点	K¹L¹-22-1	-165079.771	64791.551	2.689	L¹11-1
都市部基本多角点	K¹L¹-23-1	-165144.192	64793.059	2.794	L¹11-3
都市部基本多角点	K¹L¹-24-1	-165193.662	64779.952	3.000	L¹11-3
都市部基本多角点	K¹L¹-26-1	-165423.659	64726.552	2.574	K¹25-4
都市部基本多角点	K¹L¹-26-2	-165441.175	64875.154	2.919	L¹21-3
都市部基本多角点	K¹L¹-26-3	-165423.750	64950.810	2.602	L¹21-4
都市部基本多角点	K¹交1	-165017.911	64447.601	3.311	K¹15-1
都市部基本多角点	K¹交2	-165020.946	64599.709	2.923	K¹15-2
都市部基本多角点	K¹交3	-165021.278	64631.936	3.149	K¹15-2
都市部基本多角点	K¹交4	-165028.008	64736.579	3.271	K¹15-2
都市部基本多角点	K¹交5	-165097.597	64274.878	4.223	K¹14-2
都市部基本多角点	K¹交6	-165079.312	64730.501	3.203	K¹15-2
都市部基本多角点	K¹交7	-165091.193	64600.917	3.109	K¹15-2
都市部基本多角点	K¹交8	-165139.418	64297.835	4.066	K¹14-4
都市部基本多角点	K¹交9	-165159.137	64352.194	4.278	K¹14-4
都市部基本多角点	K¹交10	-165161.628	64598.489	3.051	K¹15-4
都市部基本多角点	K¹交11	-165158.383	64733.705	3.177	K¹15-4

都市部官民境界基本三角点、都市部官民境界基本多角点、都市部官民境界基本細部点の区分	番　号	座標値		標　高	都市部官民境界基本調査の番号
		X m	Y m		
都市部基本多角点	K¹交12	−165166.213	64741.113	3.036	K¹15−4
都市部基本多角点	K¹交13	−165209.701	64596.147	3.198	K¹15−4
都市部基本多角点	K¹交14	−165211.827	64469.013	3.640	K¹15−3
都市部基本多角点	K¹交15	−165239.526	64688.466	3.142	K¹15−4
都市部基本多角点	K¹交16	−165322.662	64597.564	3.342	K¹25−2
都市部基本多角点	K¹交17	−165366.111	64724.317	2.519	K¹25−2
都市部基本多角点	L¹L¹−224−1	−165288.289	65161.802	2.469	L¹22−1
都市部基本多角点	L¹L¹−23−1	−165088.188	65245.011	2.475	L¹12−1
都市部基本多角点	L¹L¹−246−1	−165006.164	64899.164	2.521	L¹11−1
都市部基本多角点	L¹L¹−254−1	−165112.129	64865.913	2.495	L¹11−1
都市部基本多角点	L¹L¹−255−1	−165071.264	64944.228	2.569	L¹11−2
都市部基本多角点	L¹L¹−256−1	−165152.953	64975.094	2.445	L¹11−4
都市部基本多角点	L¹L¹−260−1	−165099.253	65073.232	2.247	L¹11−2
都市部基本多角点	L¹L¹−262−1	−165034.333	65151.636	2.964	L¹12−1
都市部基本多角点	L¹L¹−262−2	−165052.206	65141.547	3.095	L¹12−1
都市部基本多角点	L¹L¹−264−1	−165143.495	65114.210	2.876	L¹12−3
都市部基本多角点	L¹L¹−265−1	−165109.445	65139.837	3.043	L¹12−1
都市部基本多角点	L¹L¹−265−2	−165119.275	65168.700	2.753	L¹12−1
都市部基本多角点	L¹L¹−267−1	−165189.476	65145.335	2.723	L¹12−3
都市部基本多角点	L¹L¹−269−1	−165218.360	65076.768	2.821	L¹11−4
都市部基本多角点	L¹L¹−269−2	−165294.392	65051.93	2.801	L¹21−2

都市部官民境界基本三角点、都市部官民境界基本多角点、都市部官民境界基本細部点の区分	番　号	座標値		標　高	都市部官民境界基本調査の番号
		X m	Y m		
都市部基本多角点	L¹L¹-270-1	-165217.493	64994.280	2.649	L¹11-4
都市部基本多角点	L¹L¹-276-1	-165212.980	64906.166	2.873	L¹11-3
都市部基本多角点	L¹L¹-277-1	-165239.256	64846.640	2.882	L¹11-3
都市部基本多角点	L¹L¹-278-1	-165286.984	64786.714	2.743	L¹21-1
都市部基本多角点	L¹L¹-281-1	-165353.688	64948.693	2.718	L¹21-2
都市部基本多角点	L¹交6	-165015.249	65294.078	2.420	L¹12-2
都市部基本多角点	L¹交16	-165146.064	65220.292	2.355	L¹12-3
都市部基本多角点	L¹交20	-165238.075	65182.192	2.496	L¹12-3
都市部基本多角点	L¹交24	-165360.600	65133.454	2.629	L¹22-1
都市部基本多角点	L¹交33	-165030.375	64762.917	3.163	L¹11-1
都市部基本多角点	L¹交34	-165035.930	64846.501	2.601	L¹11-1
都市部基本多角点	L¹交35	-165009.432	64959.369	2.486	L¹11-2
都市部基本多角点	L¹交36	-165009.969	65044.423	2.011	L¹11-2
都市部基本多角点	L¹交37	-165010.985	65138.706	1.980	L¹12-1
都市部基本多角点	L¹交38	-165007.382	65182.728	2.250	L¹12-1
都市部基本多角点	L¹交39	-165024.526	65228.881	2.258	L¹12-1
都市部基本多角点	L¹交40	-165079.942	64846.155	2.398	L¹11-1
都市部基本多角点	L¹交41	-165140.725	64929.865	2.685	L¹11-4
都市部基本多角点	L¹交42	-165086.695	65026.894	2.260	L¹11-2
都市部基本多角点	L¹交43	-165160.555	65010.515	2.534	L¹11-4
都市部基本多角点	L¹交44	-165093.878	65121.792	2.953	L¹12-1
都市部基本多角点	L¹交45	-165109.698	65119.084	2.953	L¹12-1

都市部官民境界基本三角点、都市部官民境界基本多角点、都市部官民境界基本細部点の区分	番　号	座標値		標　高	都市部官民境界基本調査の番号
		X m	Y m		
都市部基本多角点	L¹交46	−165123.646	65179.637	2.706	L¹12−1
都市部基本多角点	L¹交47	−165176.743	65105.920	2.906	L¹12−3
都市部基本多角点	L¹交48	−165178.585	65093.939	2.883	L¹11−4
都市部基本多角点	L¹交49	−165211.588	64811.567	2.880	L¹11−3
都市部基本多角点	L¹交50	−165270.780	64892.711	2.913	L¹21−1
都市部基本多角点	L¹交51	−165278.290	64980.884	2.858	L¹21−2
都市部基本多角点	L¹交52	−165339.552	64971.586	2.693	L¹21−2
都市部基本多角点	L¹交53	−165343.281	65028.855	2.617	L¹21−2
都市部基本多角点	L¹交54	−165348.405	64874.742	2.955	L¹21−1
都市部基本多角点	L¹交55	−165356.956	64773.718	2.526	L¹21−1
都市部基本多角点	L¹交56	−165395.460	65015.084	2.604	L¹21−4
都市部基本細部点	B¹K¹−41−1	−164986.532	64461.028		B¹55−3
都市部基本細部点	B¹K¹−41−2	−164988.964	64408.736		B¹55−3
都市部基本細部点	B¹K¹−41−3	−165016.710	64342.704		K¹14−2
都市部基本細部点	B¹K¹−41−4	−165050.883	64269.258		K¹14−2
都市部基本細部点	B¹K¹−42−1	−164977.256	64723.393		B¹55−4
都市部基本細部点	C¹C¹−410−1	−164582.469	65345.779		C¹42−2
都市部基本細部点	C¹C¹−410−2	−164583.990	65399.232		C¹42−2
都市部基本細部点	C¹C¹−410−3	−164577.022	65418.189		C¹42−2
都市部基本細部点	C¹C¹−411−1	−164687.239	65154.099		C¹42−3
都市部基本細部点	C¹C¹−411−2	−164675.262	65155.842		C¹42−3
都市部基本細部点	C¹C¹−411−3	−164673.739	65140.133		C¹42−3
都市部基本細部点	C¹C¹−411−4	−164665.353	65114.885		C¹42−3

都市部官民境界基本三角点、都市部官民境界基本多角点、都市部官民境界基本細部点の区分	番　号	座標値		標　高	都市部官民境界基本調査の番号
		X m	Y m		
都市部基本細部点	C^{1}C^{1}-411-5	-164655.742	65097.084		C^{1}41-4
都市部基本細部点	C^{1}C^{1}-411-6	-164639.809	65067.690		C^{1}41-4
都市部基本細部点	C^{1}C^{1}-411-7	-164603.241	65066.620		C^{1}41-2
都市部基本細部点	L^{1}L^{1}-46-1	-165046.391	65176.322		L^{1}12-1
都市部基本細部点	L^{1}L^{1}-46-2	-165072.745	65171.832		L^{1}12-1
都市部基本細部点	L^{1}L^{1}-46-3	-165082.411	65175.892		L^{1}12-1
都市部基本細部点	L^{1}L^{1}-46-4	-165083.952	65189.068		L^{1}12-1
都市部基本細部点	L^{1}L^{1}-47-1	-165055.400	65154.751		L^{1}12-1
都市部基本細部点	L^{1}L^{1}-47-2	-165078.232	65148.555		L^{1}12-1
都市部基本細部点	C^{1}C^{1}-2219-1-A	-164774.888	65331.774		C^{1}52-2
都市部基本細部点	C^{1}C^{1}-2221-3-A	-164910.294	65332.009		C^{1}52-4
都市部基本細部点	L^{1}L^{1}-267-1-A	-165201.382	65196.487		L^{1}12-3
都市部基本細部点	L^{1}L^{1}-264-1-A	-165139.104	65085.823		L^{1}11-4
都市部基本細部点	K^{1}K^{1}-222-1-A	-165352.401	64531.227		K^{1}25-1
都市部基本細部点	K^{1}1-A	-165115.904	64248.592		K^{1}14-2
都市部基本細部点	K^{1}L^{1}-26-2-A	-165449.200	64925.020		L^{1}21-4
都市部基本細部点	L^{1}-2-A	-165436.113	65044.850		L^{1}21-4
都市部基本細部点	K^{1}L^{1}-26-2-B	-165445.882	64858.471		L^{1}21-3