
業務名：平成 27 年度 三重県松阪市都市部官民境界基本調査業務

（その１）

実施地区：三重県松阪市大口町地内

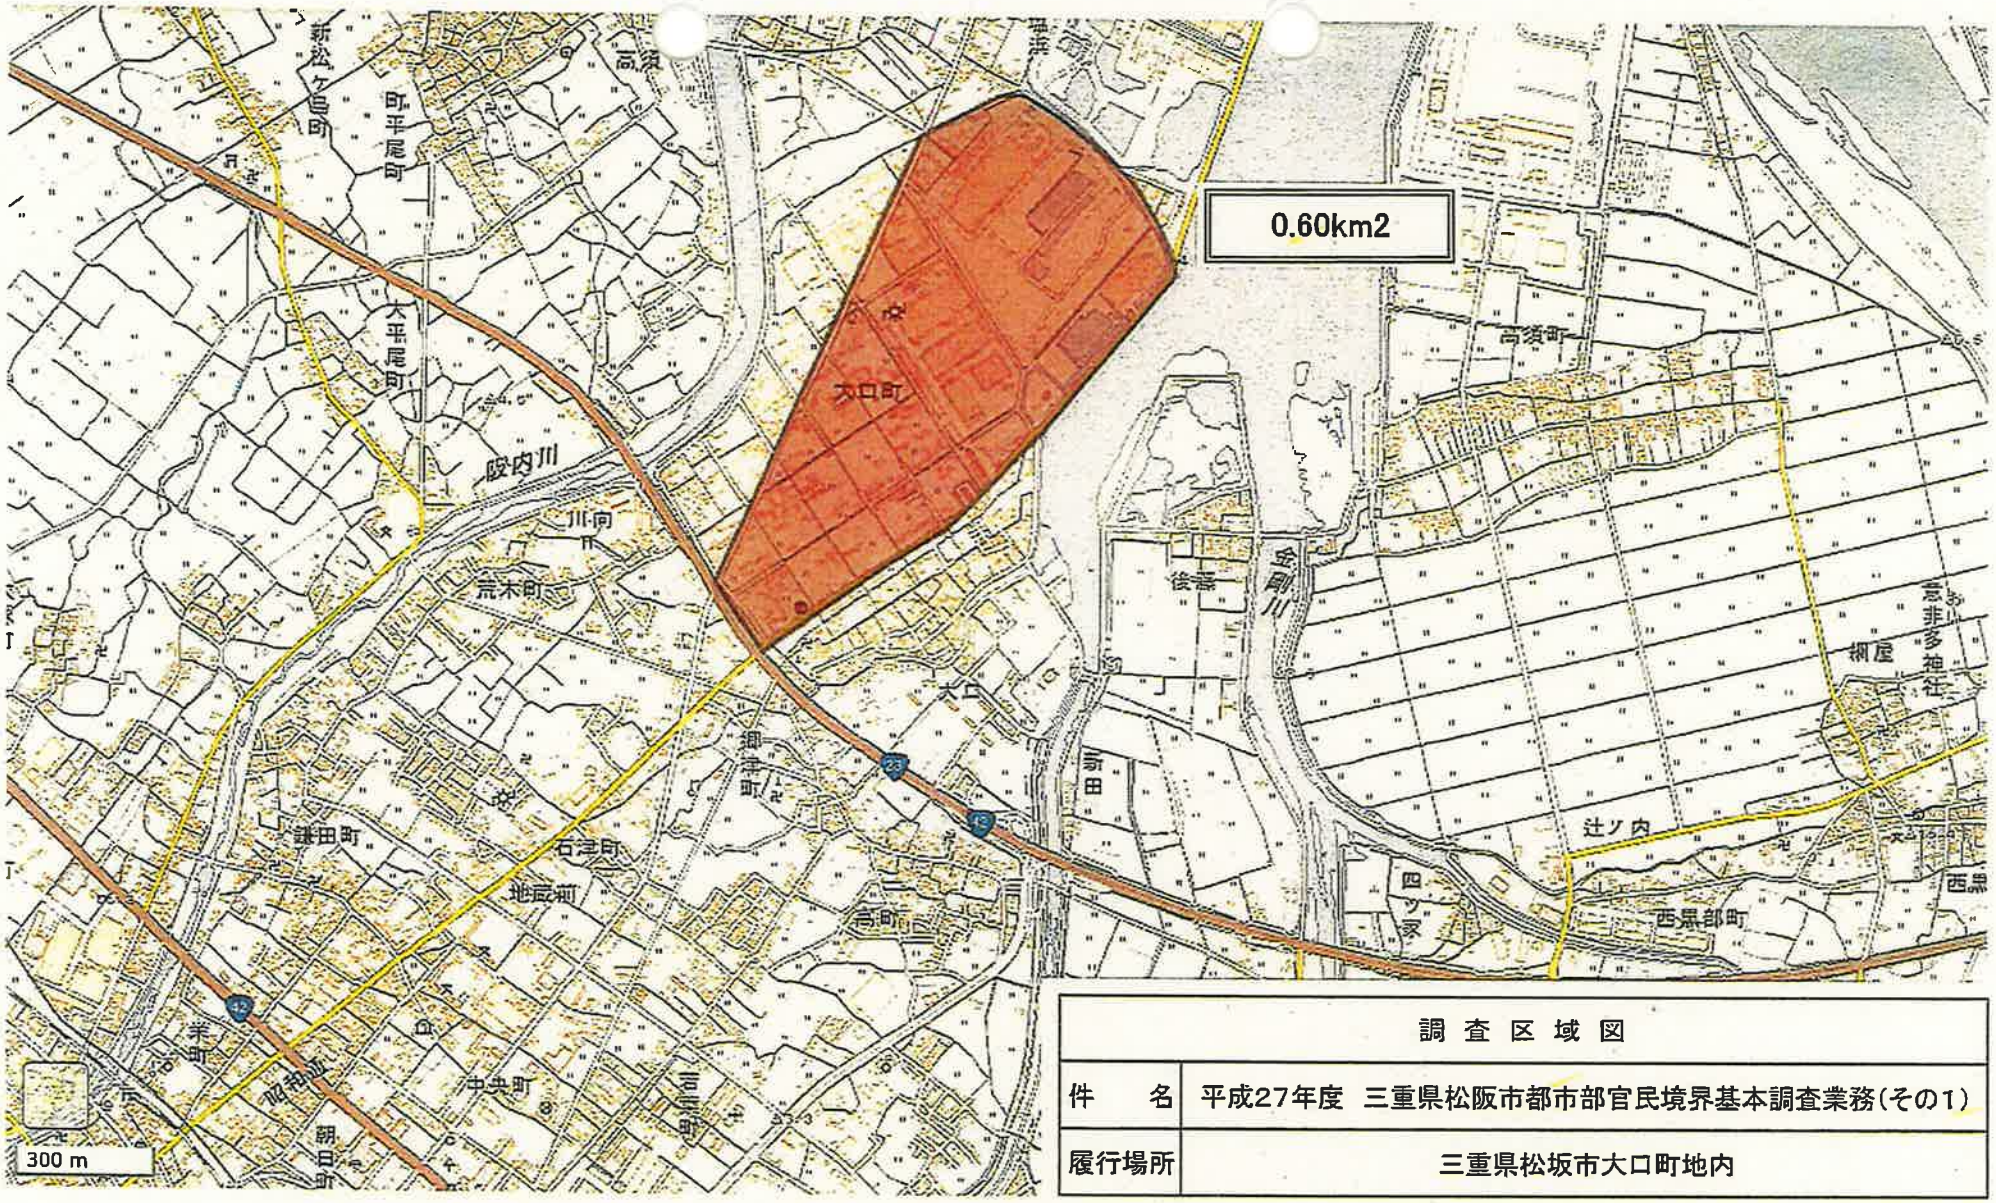


調査区域図	
件　　名	平成27年度　三重県松阪市都市部官民境界基本調査業務（その1）
履行場所	三重県松坂市大口町地内

別紙


平成27年度　三重県松阪市（大口町地内）
都市部官民境界基本三角点（GNSS測量）網図

S=1/10,000

凡 例		
▲	青	基本三角点
△	緑	四等三角点
▽	黒	街区三角点
▽	緑	既設基本三角点
▼	赤	GNSSによる新設基本三角点
		調査区域界
		視通あり
		視通なし
採用区画		新区画

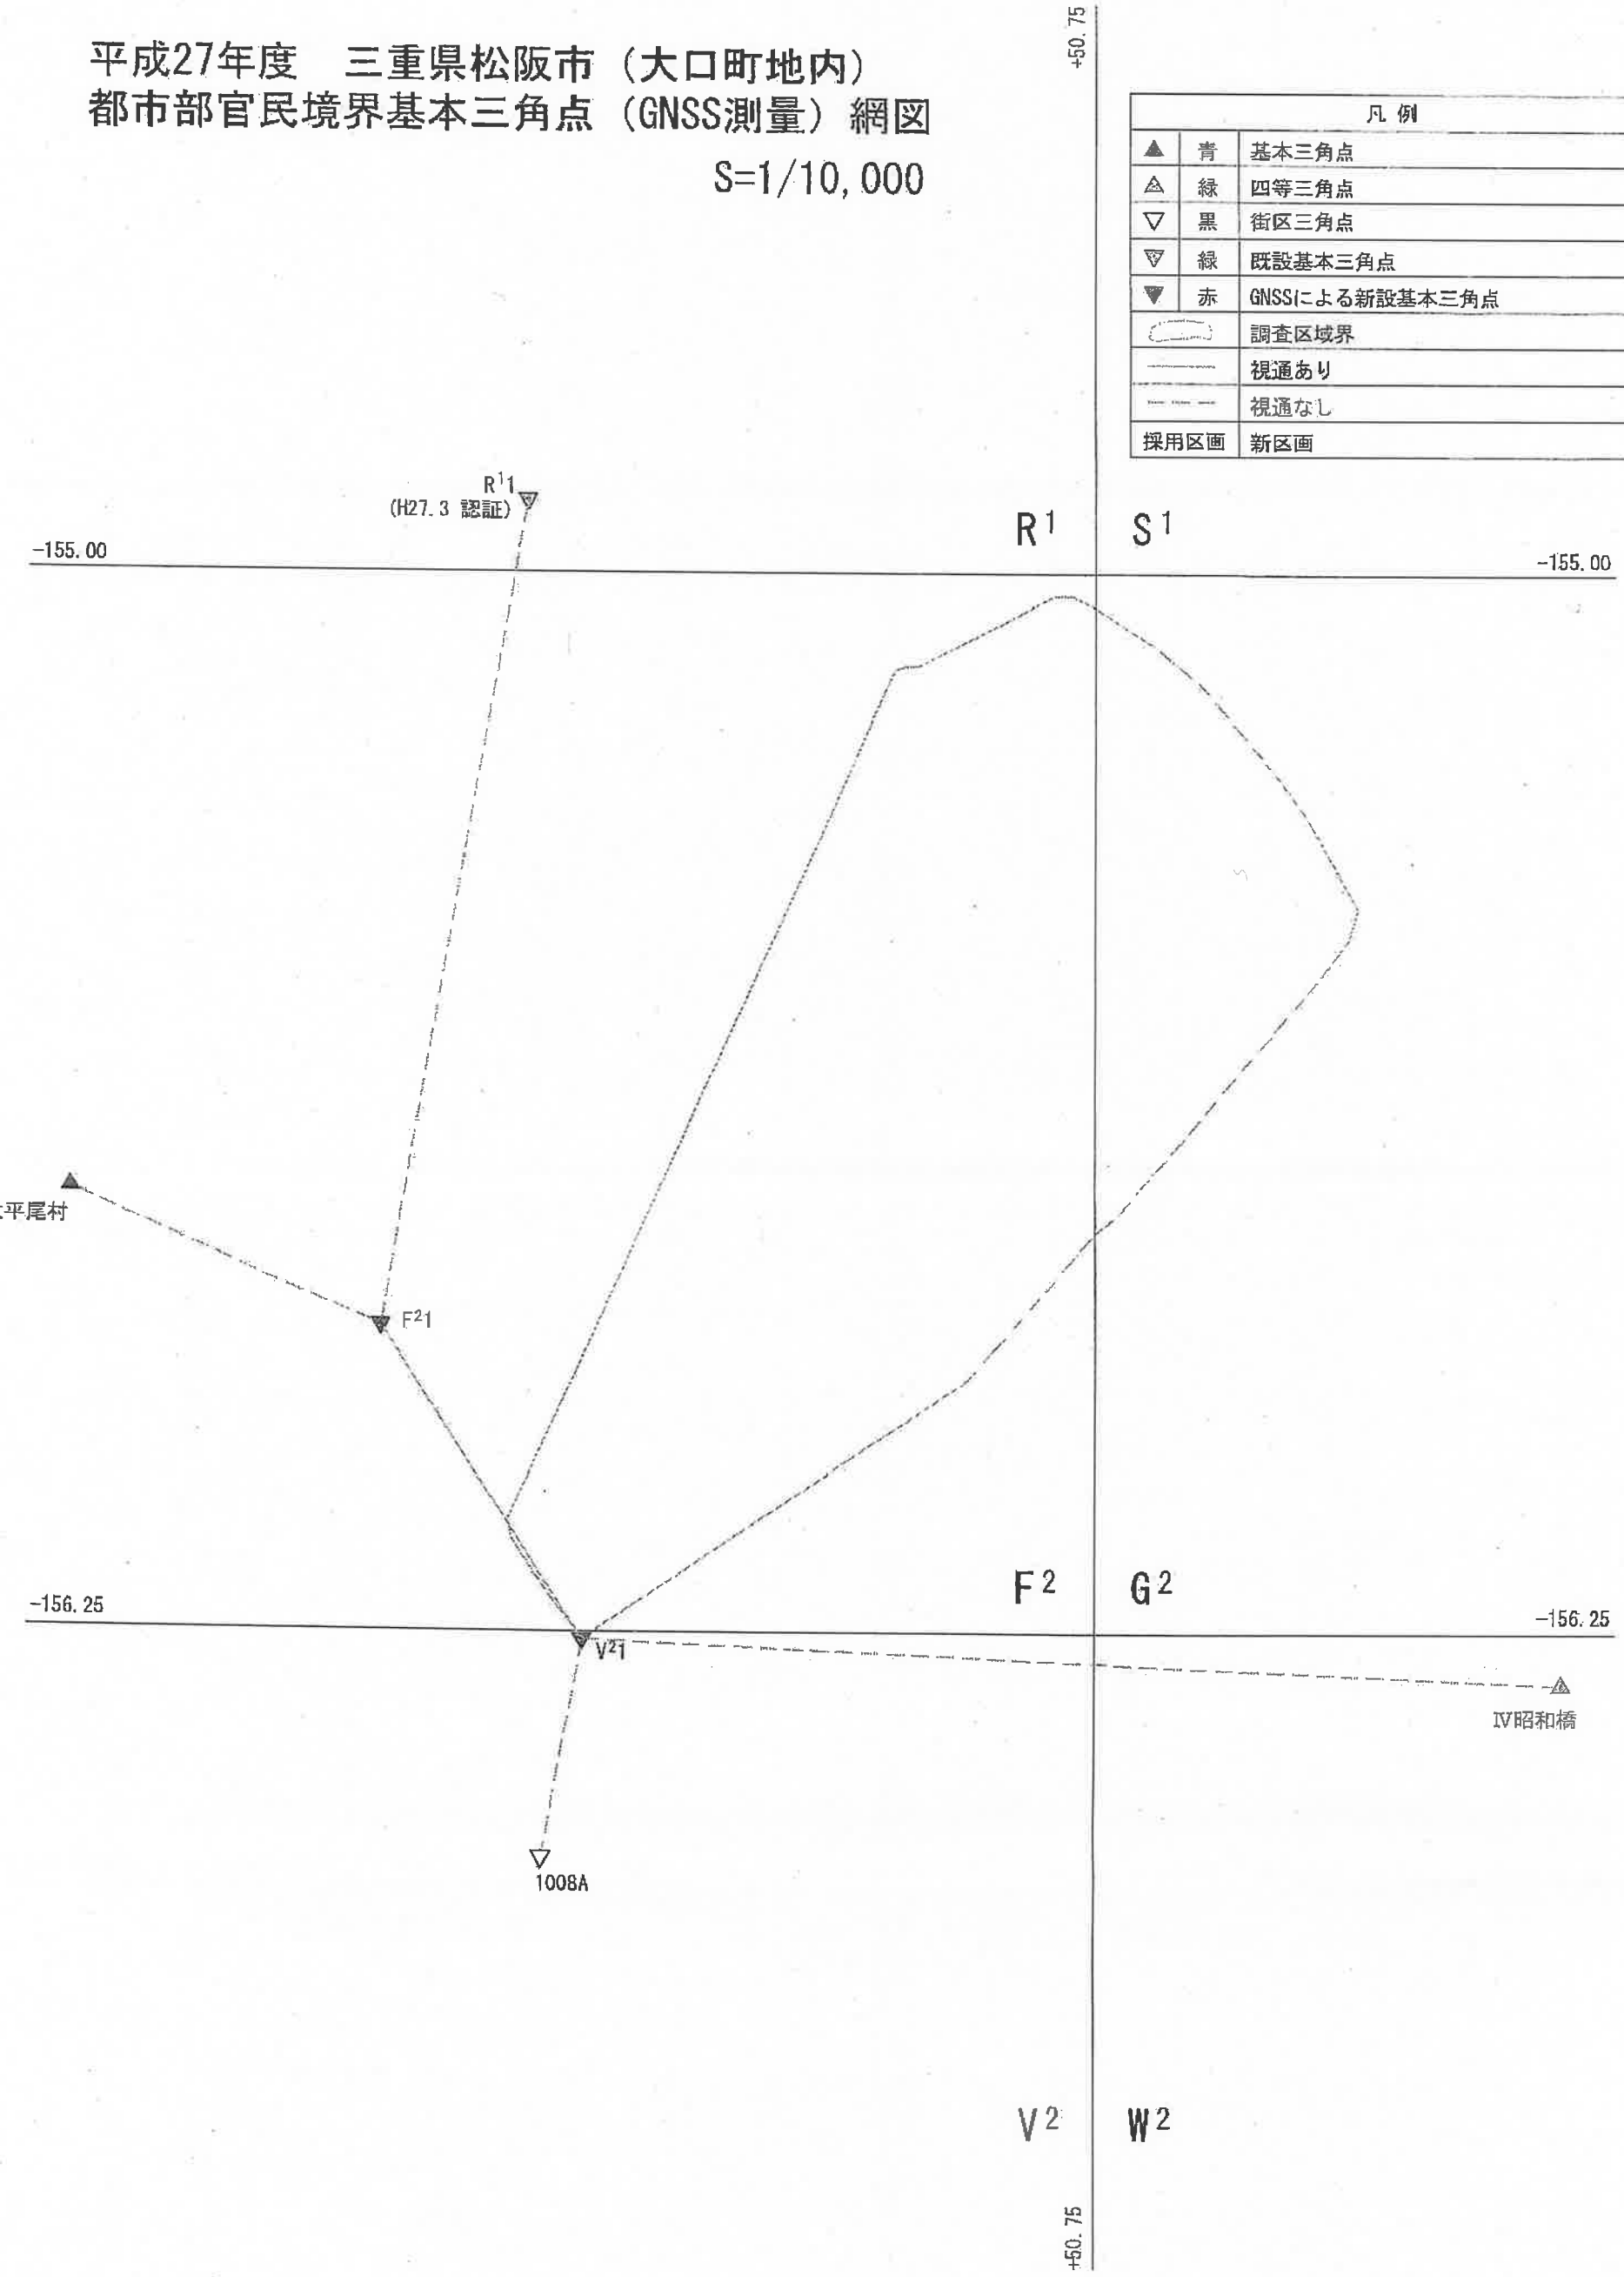


都市部官民境界基本三角点平均図

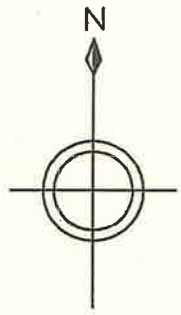

S=1:10,000

0　100　200　500m

基本三角測量平均図		
調査区域名	平成27年度　三重県松阪市大口町地内	
縮　尺	1：10,000	
実行機関名	株式会社　京都イングス	
承　認	年　月	氏　名
	平成27年7月	石垣 正明

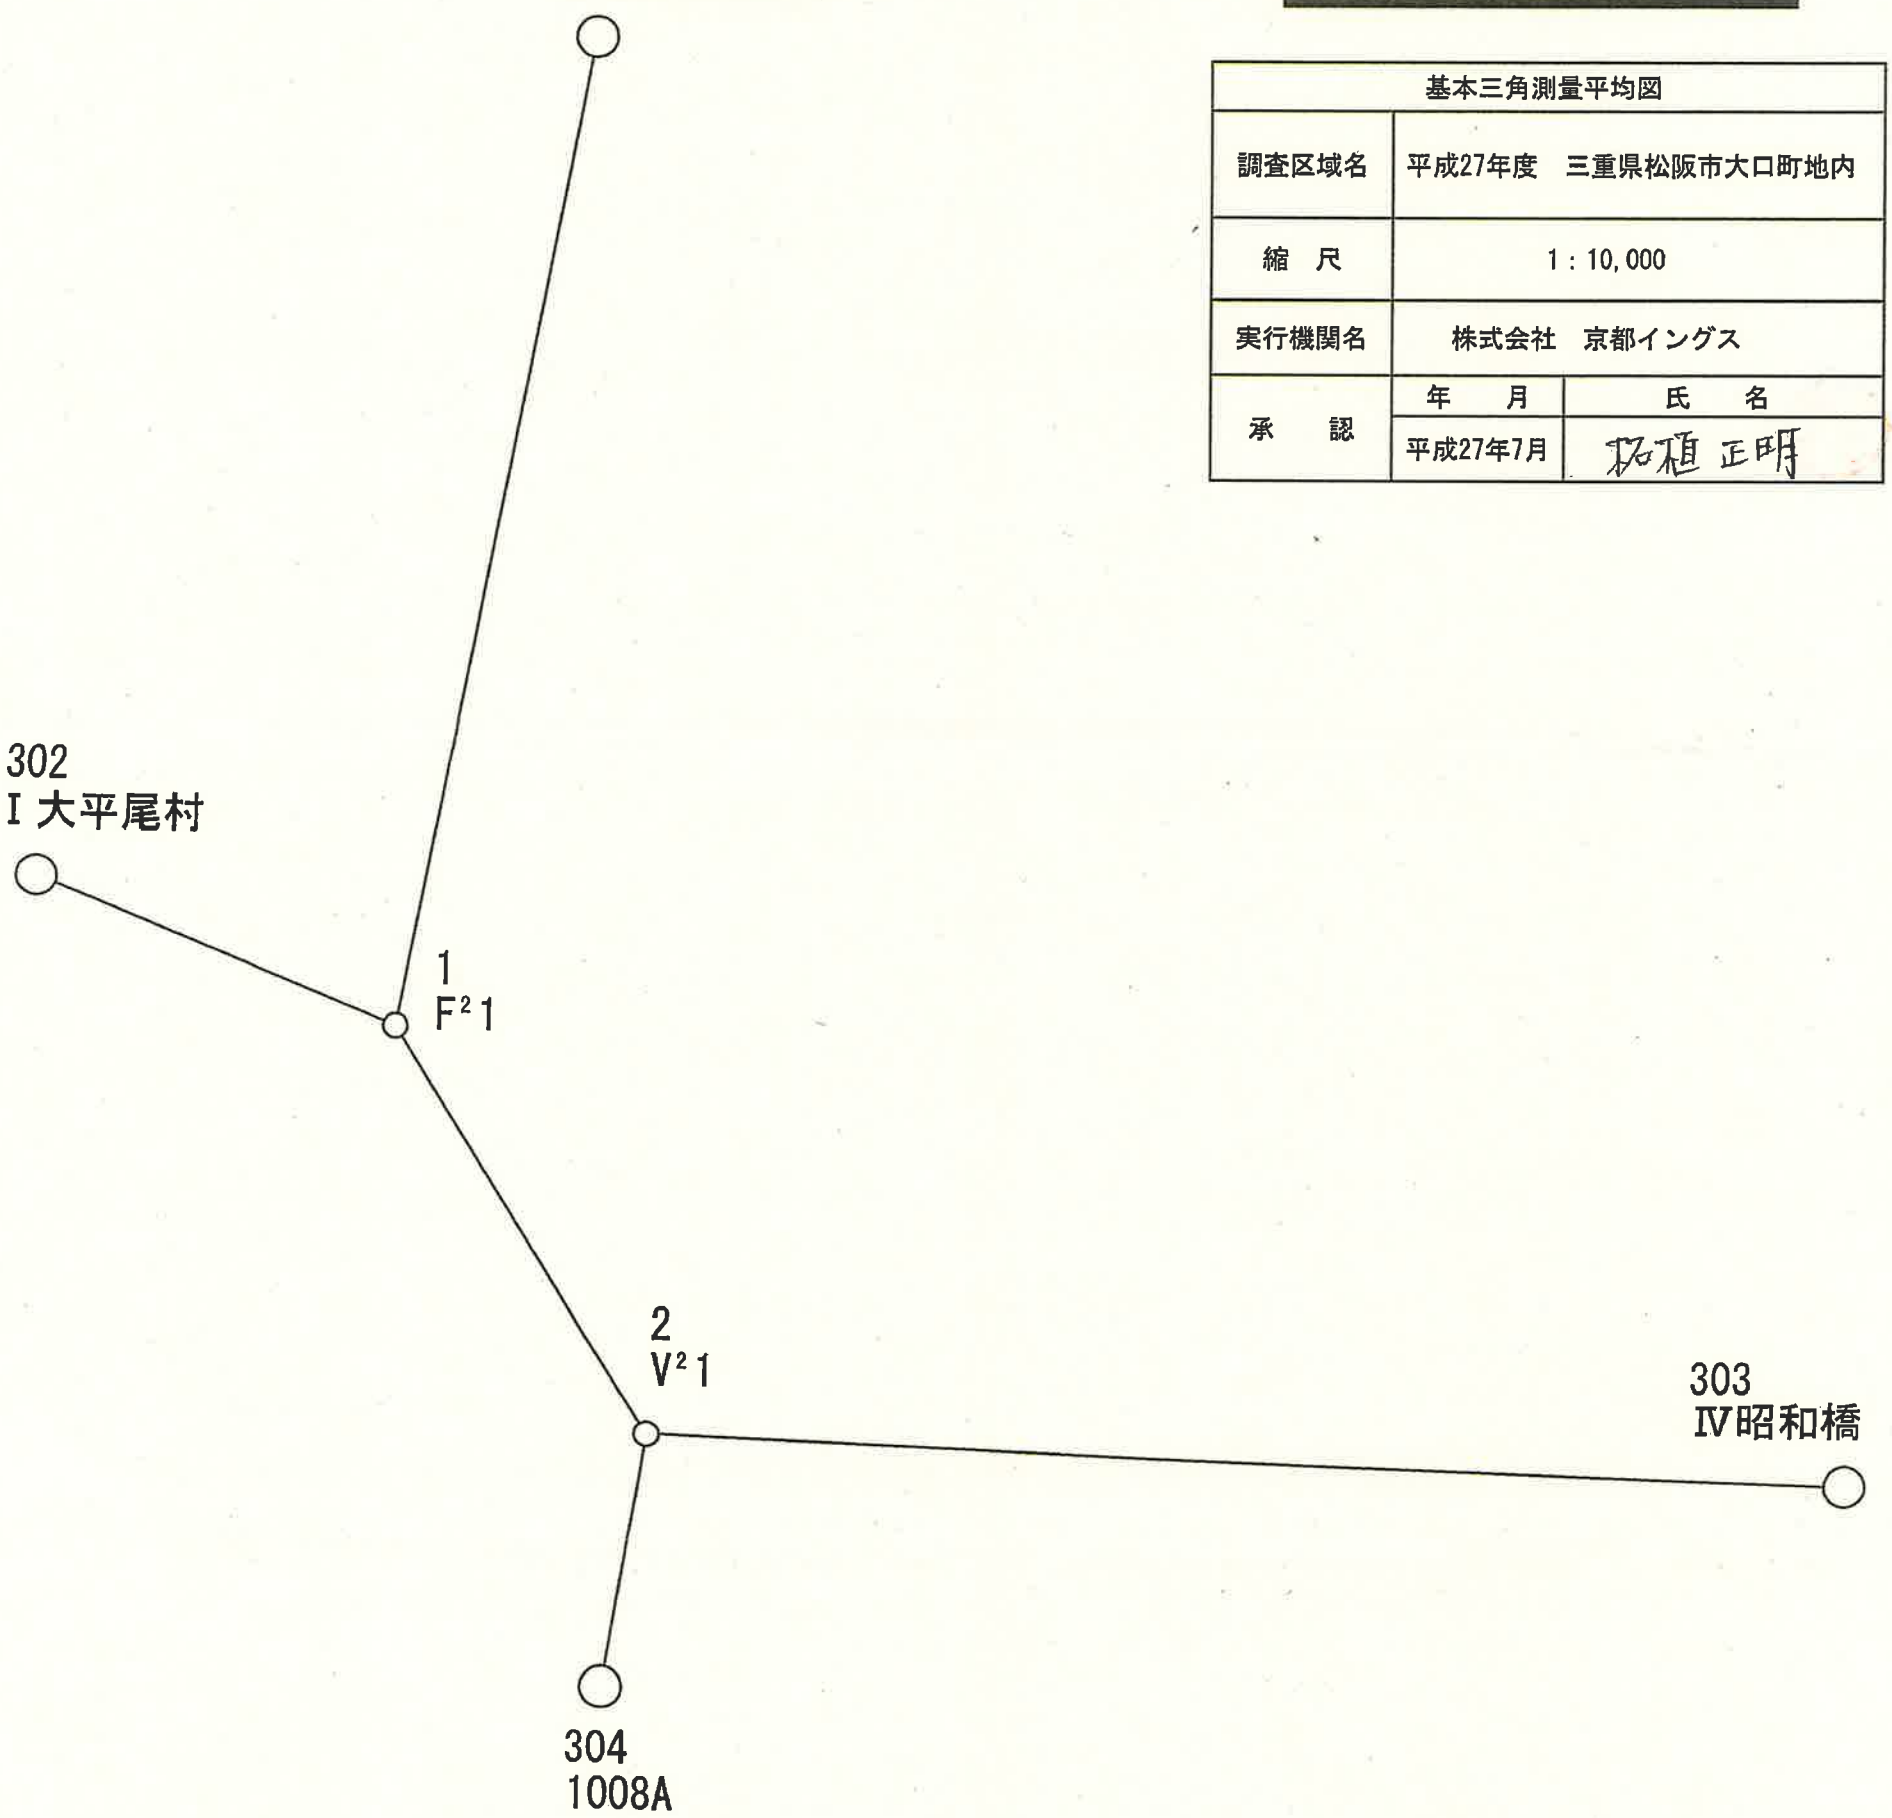

都市部官民境界基本三角点選点手簿

測点名	V²1	標識	金属標	次数	2
所在地	三重県松阪市大口町字西76番3地先				
現況地目	公衆用道路				
~~所有者~~ 管理者	国土交通省				
連絡先	――――				
埋標日	平成２７年　８月　１７日				
実施機関	株式会社　京都イングス				

略図



経路図



近景



遠景




作成日	平成２７年　８月２２日	作成者	根川　薫	点検者	池田　雄治

都市部官民境界基本三角点選点手簿

測点名	$F^2 1$	標識	金属標	次数	2
所在地	三重県松阪市大口町字西98番地先				
現況地目	公衆用道路				
~~所有者~~ 管理者	松阪市				
連絡先	――――――				
埋標日	平成２７年　７月　３１日				
実施機関	株式会社　京都イングス				

略図

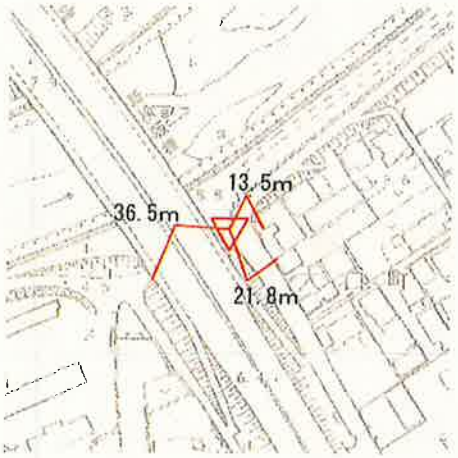

経路図



近景




遠景



作成日	平成２７年　８月２２日	作成者	根川　薫	点検者	池田　雄治

都市部官民境界基本多角点網図兼都市部官民境界基本細部点配置図

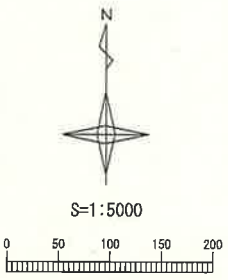


凡例		
▲	基本三角点	
▲	四等三角点	
▼	既設都市部官民境界基本三角点	
▽	新設都市部官民境界基本三角点	
◉	既設都市部官民境界基本多角点	
⊙	多角点	
⊕	細部多角点及び細部図根点	
路線		色
基本多角 一次		赤
基本多角 二次		青
基本多角 三次		緑
細部 一次		黒
既設		橙
調査区域界		
市町村界		
大字界		
小字界		
その他の調査区域界		
採用区画	新区画	

※厳密網平均計算による

都市部官民境界基本多角点網図兼 都市部官民境界基本細部点配置図	
調査区域名	平成27年度 三重県松阪市大口町地内
縮　尺	1：5，000
測量年月日	平成 27年　9月
実行機関名	株式会社　京都イングス

都市部官民境界基本多角測量平均図

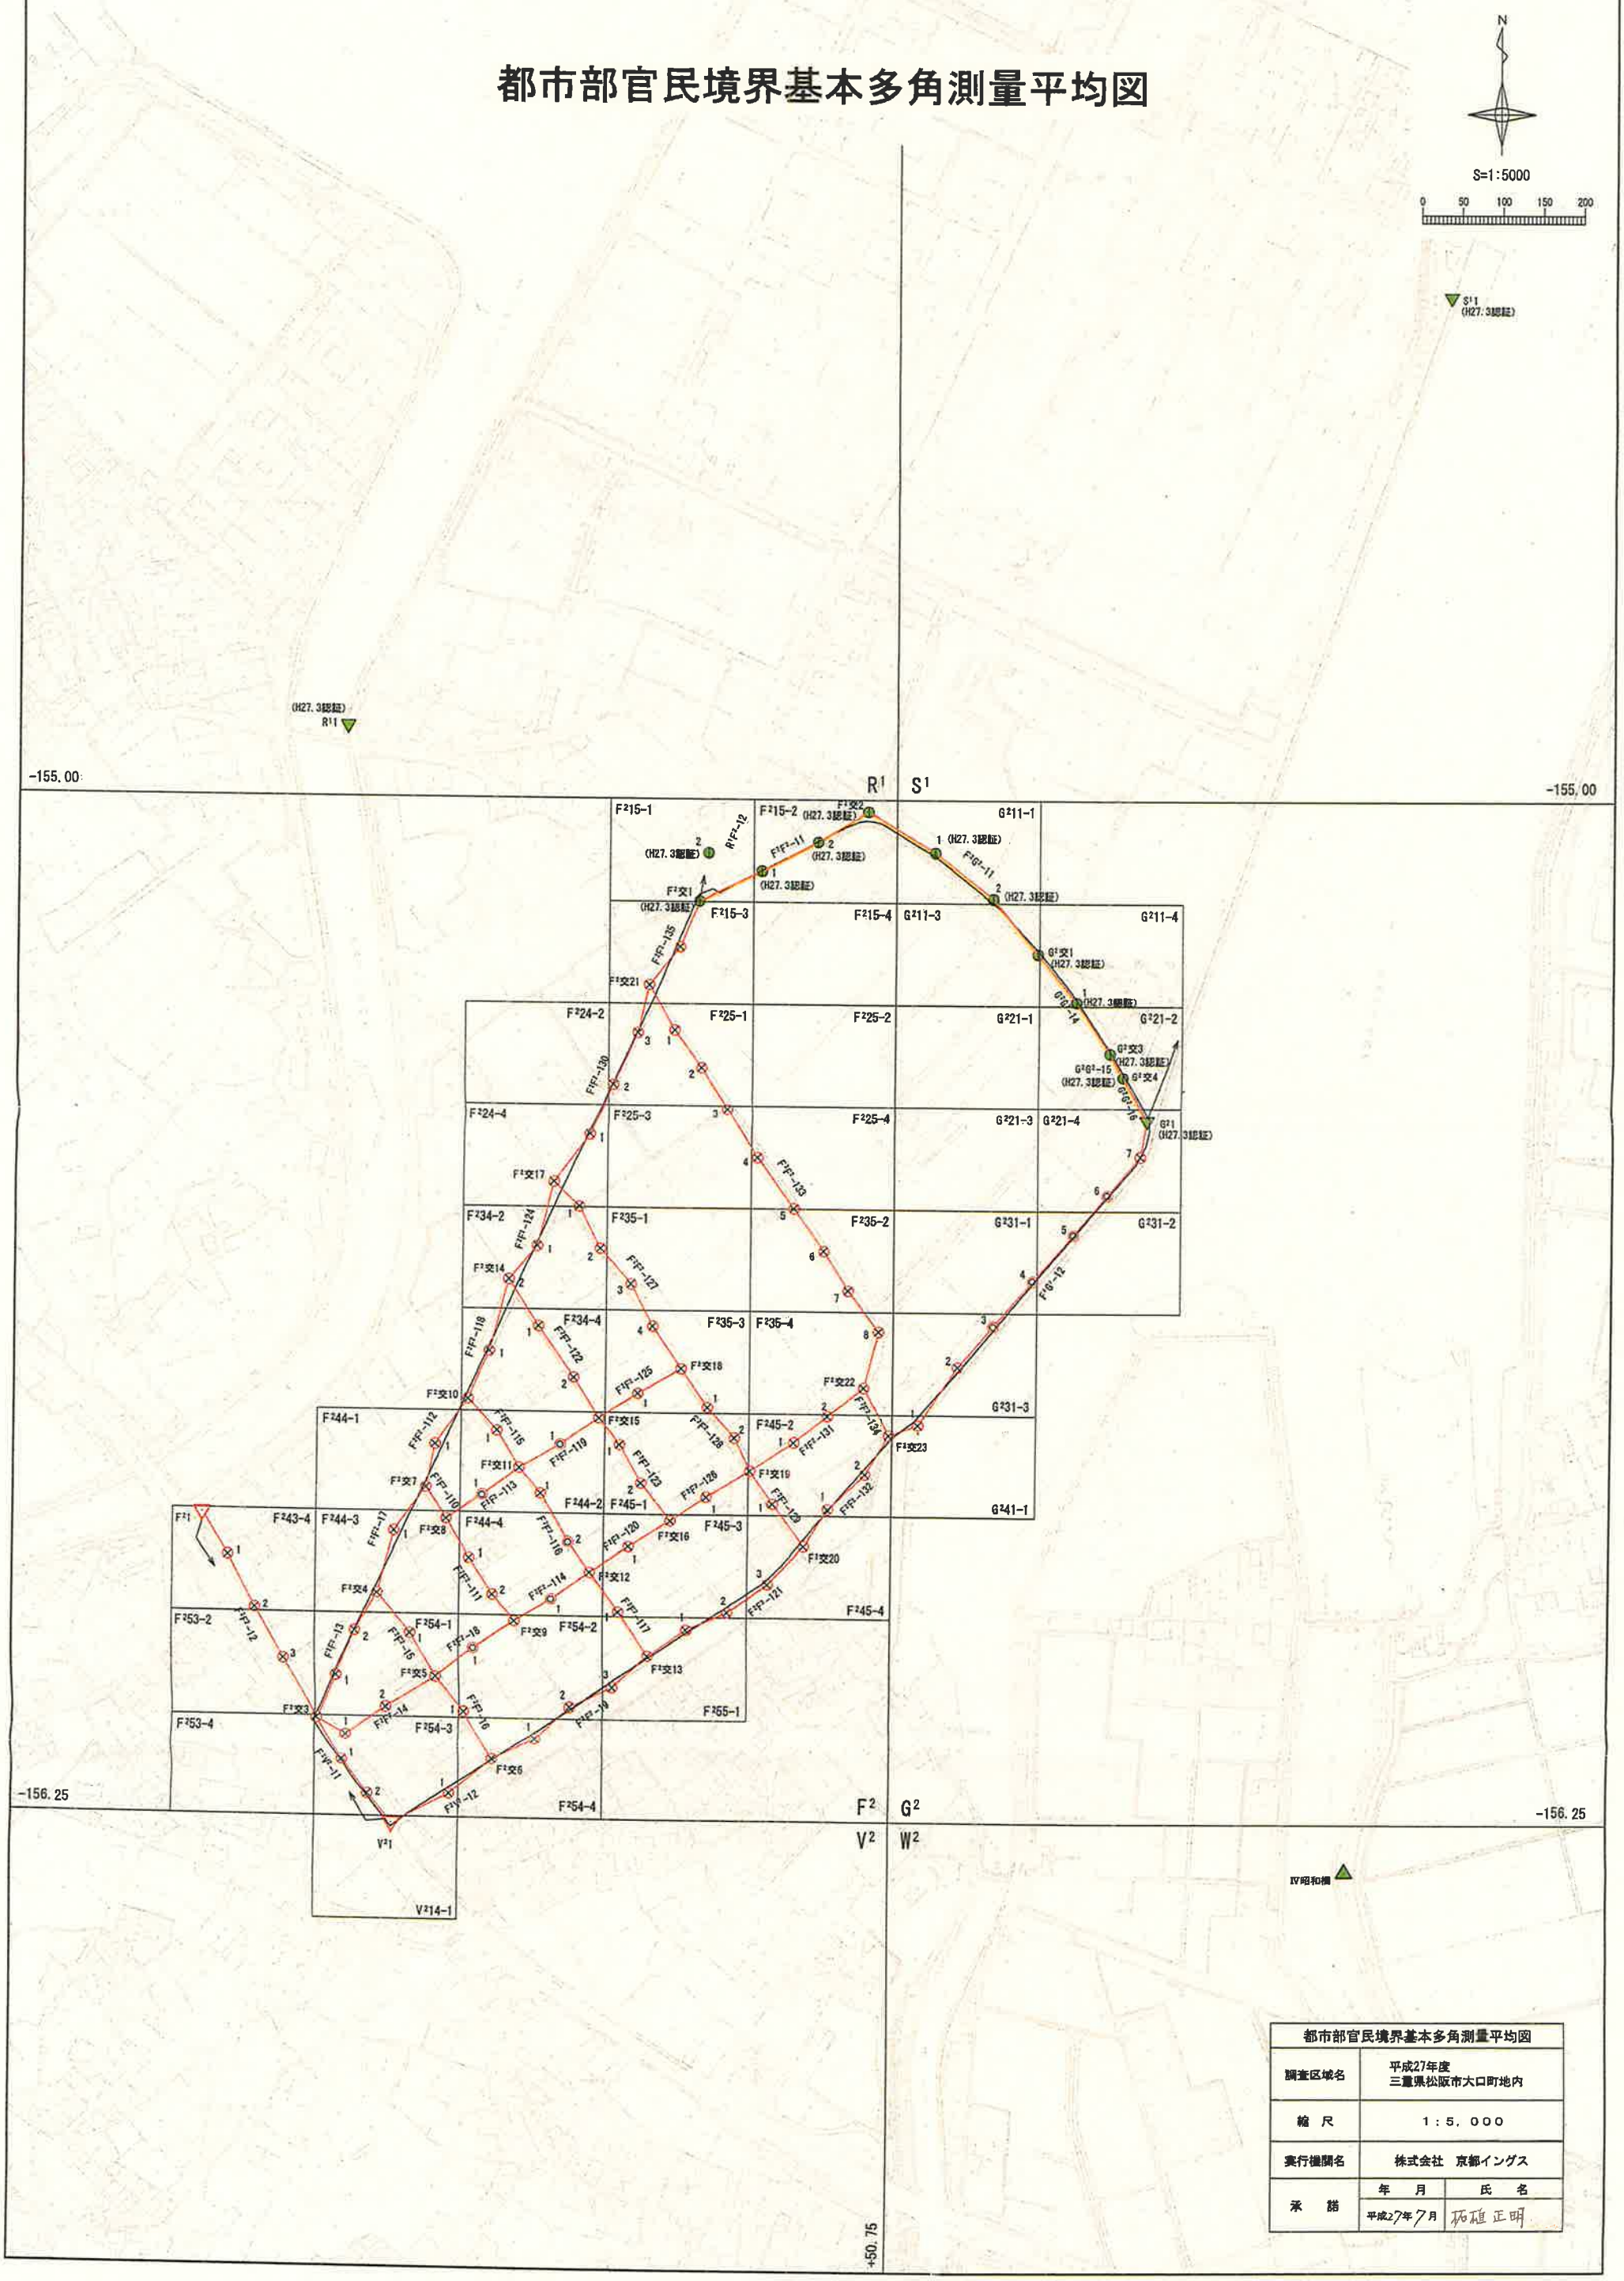

都市部官民境界基本多角測量平均図		
調査区域名	平成27年度 三重県松阪市大口町地内	
縮　尺	1：5，000	
実行機関名	株式会社　京都イングス	
承　諾	年　月	氏　名
	平成27年7月	砥礒 正明

都市部官民境界基本多角点選点手簿

F²15-3	
精度区分	甲１

要図





凡例	
▲	基本三角点
▲	四等三角点
▽	新設都市部官民境界基本三角点
▼	既設都市部官民境界基本三角点
⊗	多角点（金属標）
◎	多角点（プラスチック）
◐	既設都市部官民境界基本多角点


路線		色
一次		赤
二次		青
既設		橙

都市部官民境界基本多角点選点手簿

F²24-4	
精度区分	甲１

要図



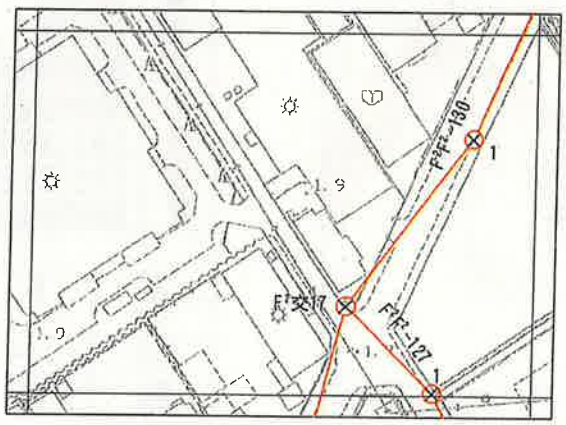

凡例	
▲	基本三角点
▲	四等三角点
▽	新設都市部官民境界基本三角点
▼	既設都市部官民境界基本三角点
⊗	多角点（金属標）
◎	多角点（プラスチック）
◐	既設都市部官民境界基本多角点


路線		色
一次		赤
二次		青
既設		橙

都市部官民境界基本多角点選点手簿

F²25-1	
精度区分	甲1

要図



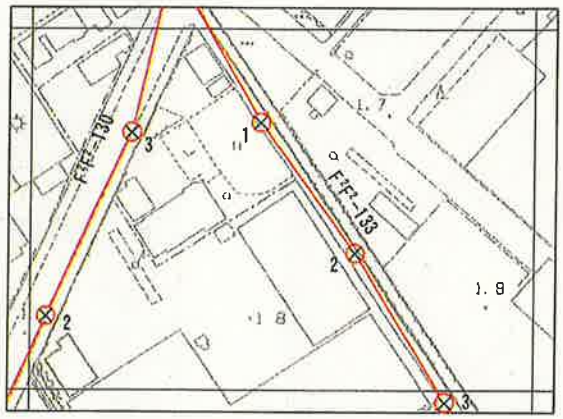

凡例	
▲	基本三角点
▲	四等三角点
▽	新設都市部官民境界基本三角点
▼	既設都市部官民境界基本三角点
⊗	多角点（金属標）
◎	多角点（プラスチック）
◐	既設都市部官民境界基本多角点


路線		色
一次		赤
二次		青
既設		橙

都市部官民境界基本多角点選点手簿

F²25-3	
精度区分	甲1

要図



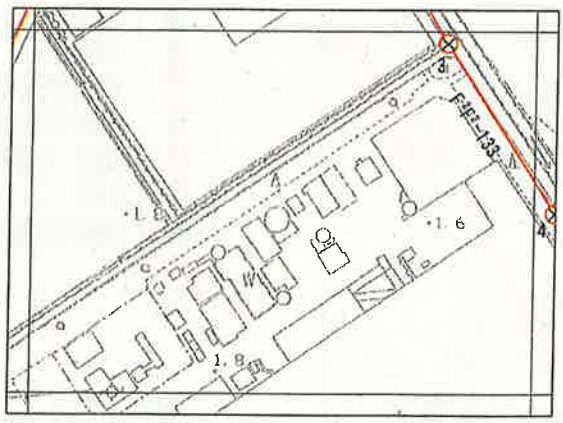


凡例	
▲	基本三角点
▲	四等三角点
▽	新設都市部官民境界基本三角点
▼	既設都市部官民境界基本三角点
⊗	多角点（金属標）
◎	多角点（プラスチック）
◐	既設都市部官民境界基本多角点

路線		色
一次		赤
二次		青
既設		橙

都市部官民境界基本多角点選点手簿

F²25-4	
精度区分	甲１

要図

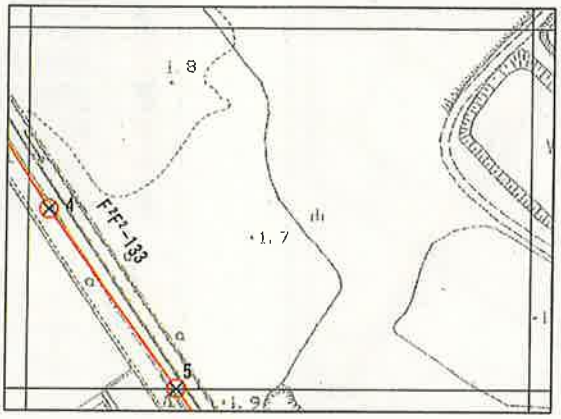


凡例	
▲	基本三角点
▲	四等三角点
▽	新設都市部官民境界基本三角点
▼	既設都市部官民境界基本三角点
⊗	多角点（金属標）
◎	多角点（プラスチック）
◍	既設都市部官民境界基本多角点

路線		色
一次		赤
二次		青
既設		橙

都市部官民境界基本多角点選点手簿

F²34-2	
精度区分	甲１

要図

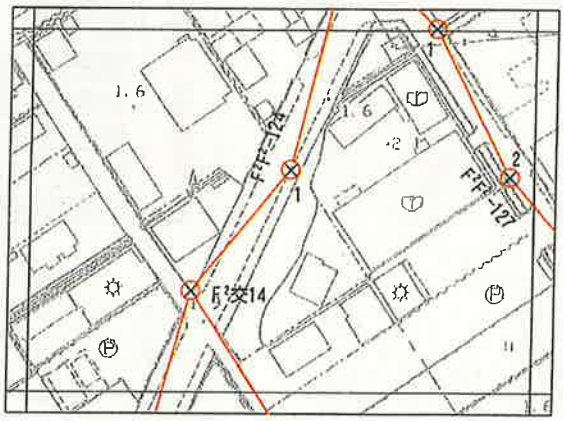

凡例	
▲	基本三角点
▲	四等三角点
▽	新設都市部官民境界基本三角点
▼	既設都市部官民境界基本三角点
⊗	多角点（金属標）
◎	多角点（プラスチック）
◍	既設都市部官民境界基本多角点


路線		色
一次		赤
二次		青
既設		橙

都市部官民境界基本多角点選点手簿

F²34-4	
精度区分	甲１

要図



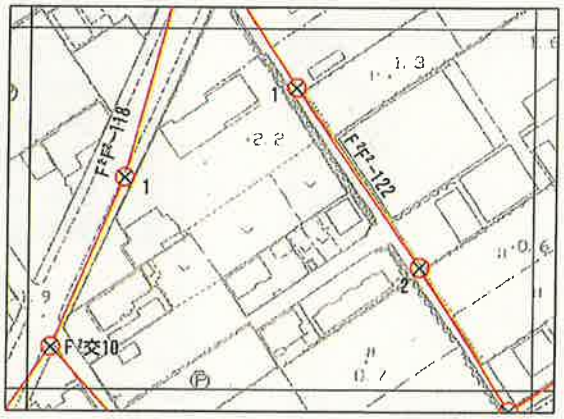

凡例	
▲	基本三角点
▲	四等三角点
▽	新設都市部官民境界基本三角点
▼	既設都市部官民境界基本三角点
⊗	多角点（金属標）
◎	多角点（プラスチック）
◍	既設都市部官民境界基本多角点


路線		色
一次	———	赤
二次	———	青
既設	———	橙

都市部官民境界基本多角点選点手簿

F²35-1	
精度区分	甲１

要図



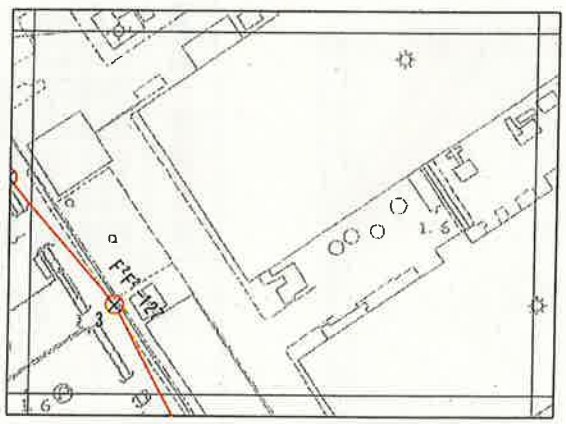


凡例	
▲	基本三角点
▲	四等三角点
▽	新設都市部官民境界基本三角点
▼	既設都市部官民境界基本三角点
⊗	多角点（金属標）
◎	多角点（プラスチック）
◍	既設都市部官民境界基本多角点

路線		色
一次	———	赤
二次	———	青
既設	———	橙

都市部官民境界基本多角点選点手簿

F²35−2	
精度区分	甲１

要図

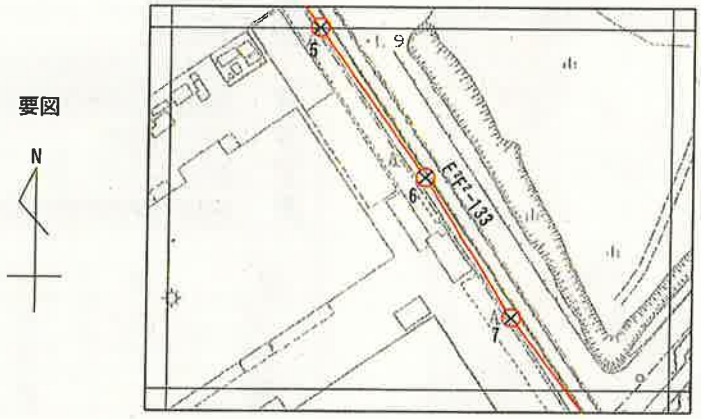


凡例	
▲	基本三角点
△	四等三角点
▽	新設都市部官民境界基本三角点
▼	既設都市部官民境界基本三角点
⊗	多角点（金属標）
◎	多角点（プラスチック）
◍	既設都市部官民境界基本多角点

路線		色
一次		赤
二次		青
既設		橙

都市部官民境界基本多角点選点手簿

F²35−3	
精度区分	甲１

要図

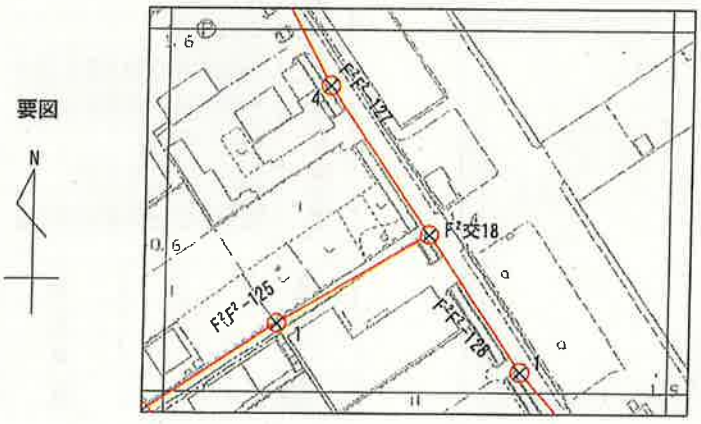

凡例	
▲	基本三角点
△	四等三角点
▽	新設都市部官民境界基本三角点
▼	既設都市部官民境界基本三角点
⊗	多角点（金属標）
◎	多角点（プラスチック）
◍	既設都市部官民境界基本多角点


路線		色
一次		赤
二次		青
既設		橙

都市部官民境界基本多角点選点手簿

F²35-4	
精度区分	甲１

要図



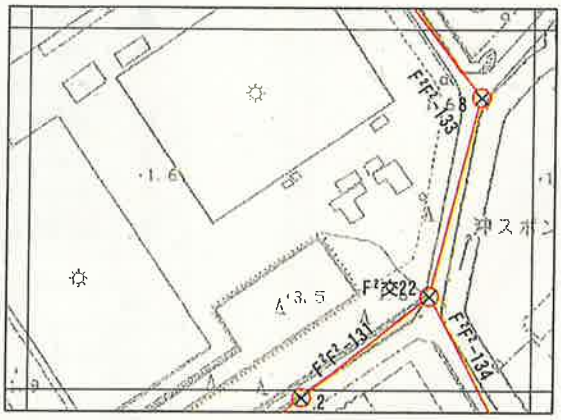

凡例	
▲	基本三角点
▲	四等三角点
▽	新設都市部官民境界基本三角点
▼	既設都市部官民境界基本三角点
⊗	多角点（金属標）
◎	多角点（プラスチック）
◐	既設都市部官民境界基本多角点


路	線	色
一次	———	赤
二次	———	青
既設	———	橙

都市部官民境界基本多角点選点手簿

F²43-4	
精度区分	甲１

要図



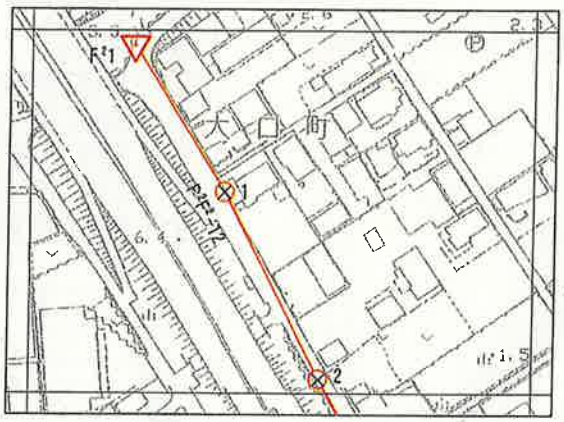

凡例	
▲	基本三角点
▲	四等三角点
▽	新設都市部官民境界基本三角点
▼	既設都市部官民境界基本三角点
⊗	多角点（金属標）
◎	多角点（プラスチック）
◐	既設都市部官民境界基本多角点


路	線	色
一次	———	赤
二次	———	青
既設	———	橙

都市部官民境界基本多角点選点手簿

F²44-1	
精度区分	甲１

要図



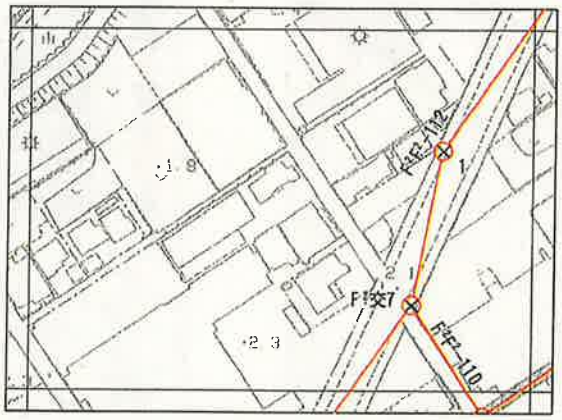

凡例	
▲	基本三角点
▲	四等三角点
▽	新設都市部官民境界基本三角点
▼	既設都市部官民境界基本三角点
⊗	多角点（金属標）
◎	多角点（プラスチック）
◐	既設都市部官民境界基本多角点


路線	色
一次	赤
二次	青
既設	橙

都市部官民境界基本多角点選点手簿

F²44-2	
精度区分	甲１

要図



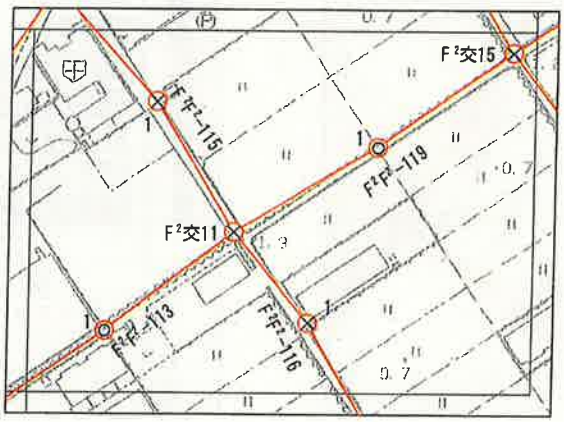

凡例	
▲	基本三角点
▲	四等三角点
▽	新設都市部官民境界基本三角点
▼	既設都市部官民境界基本三角点
⊗	多角点（金属標）
◎	多角点（プラスチック）
◐	既設都市部官民境界基本多角点


路線	色
一次	赤
二次	青
既設	橙

都市部官民境界基本多角点選点手簿

$F^2$44-3	
精度区分	甲1

要図



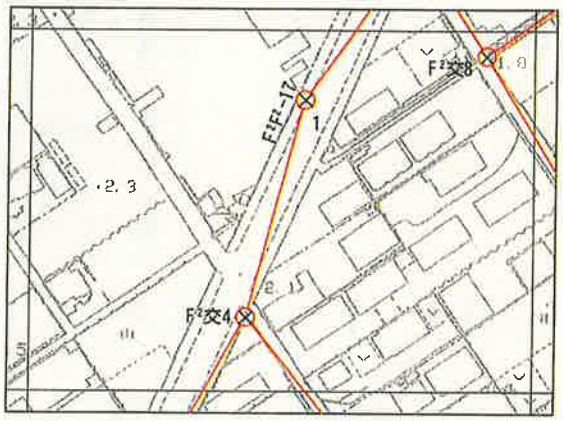

凡例	
▲	基本三角点
▲	四等三角点
▽	新設都市部官民境界基本三角点
▼	既設都市部官民境界基本三角点
⊗	多角点（金属標）
◎	多角点（プラスチック）
◍	既設都市部官民境界基本多角点


路	線	色
一次		赤
二次		青
既設		橙

都市部官民境界基本多角点選点手簿

$F^2$44-4	
精度区分	甲1

要図



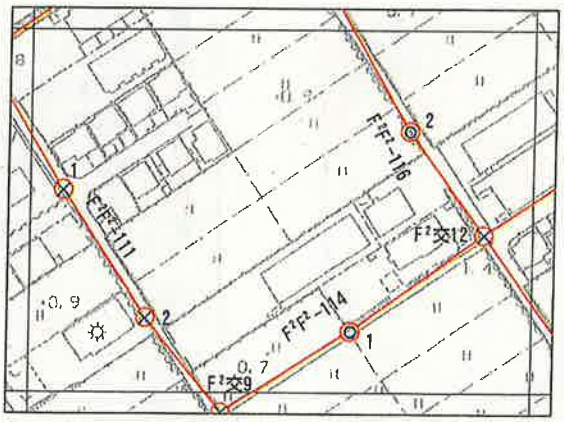

凡例	
▲	基本三角点
▲	四等三角点
▽	新設都市部官民境界基本三角点
▼	既設都市部官民境界基本三角点
⊗	多角点（金属標）
◎	多角点（プラスチック）
◍	既設都市部官民境界基本多角点


路	線	色
一次		赤
二次		青
既設		橙

都市部官民境界基本多角点選点手簿

F²45-1	
精度区分	甲１

要図



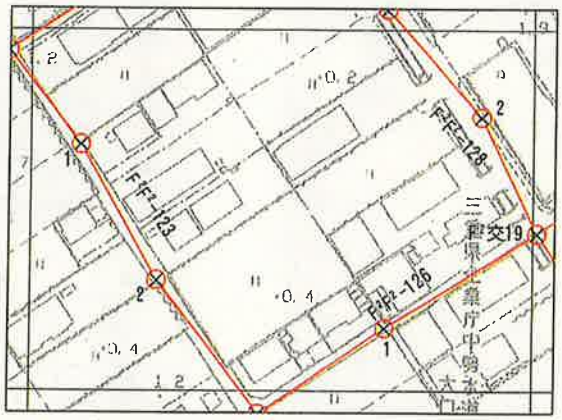

凡例	
▲	基本三角点
▲	四等三角点
▽	新設都市部官民境界基本三角点
▼	既設都市部官民境界基本三角点
⊗	多角点（金属標）
◎	多角点（プラスチック）
◍	既設都市部官民境界基本多角点


路線	色
一次	赤
二次	青
既設	橙

都市部官民境界基本多角点選点手簿

F²45-2	
精度区分	甲１

要図



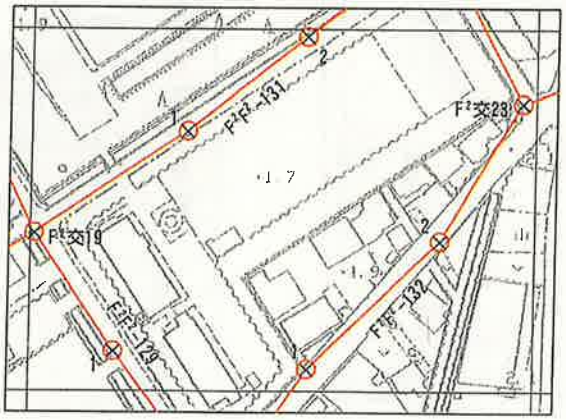

凡例	
▲	基本三角点
▲	四等三角点
▽	新設都市部官民境界基本三角点
▼	既設都市部官民境界基本三角点
⊗	多角点（金属標）
◎	多角点（プラスチック）
◍	既設都市部官民境界基本多角点


路線	色
一次	赤
二次	青
既設	橙

都市部官民境界基本多角点選点手簿

F²45-3	
精度区分	甲１

要図



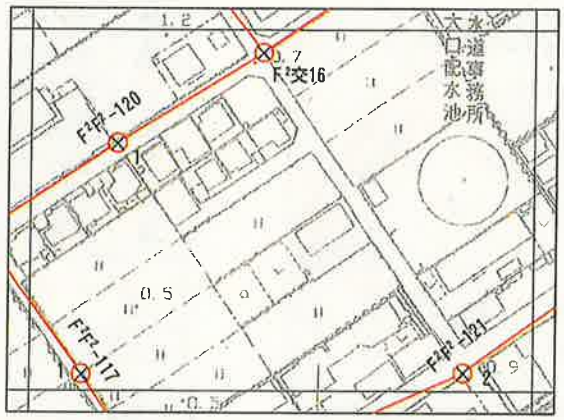

凡例	
▲	基本三角点
△	四等三角点
▽	新設都市部官民境界基本三角点
▼	既設都市部官民境界基本三角点
⊗	多角点（金属標）
◎	多角点（プラスチック）
◍	既設都市部官民境界基本多角点


路線		色
一次		赤
二次		青
既設		橙

都市部官民境界基本多角点選点手簿

F²45-4	
精度区分	甲１

要図



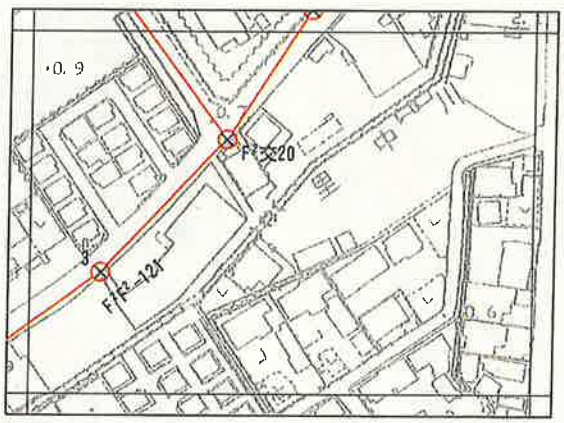

凡例	
▲	基本三角点
△	四等三角点
▽	新設都市部官民境界基本三角点
▼	既設都市部官民境界基本三角点
⊗	多角点（金属標）
◎	多角点（プラスチック）
◍	既設都市部官民境界基本多角点


路線		色
一次		赤
二次		青
既設		橙

都市部官民境界基本多角点選点手簿

$F^2$53-2	
精度区分	甲１

要図



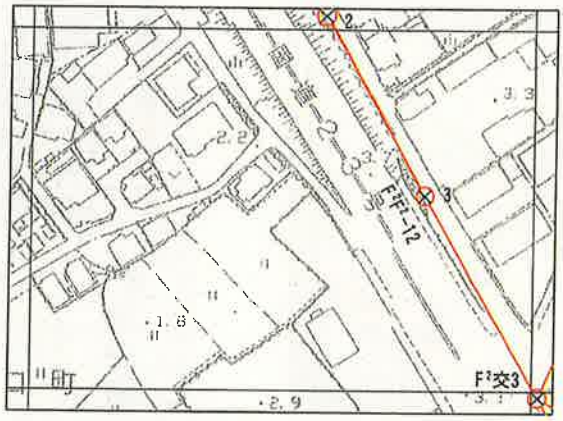

凡例	
▲	基本三角点
▲	四等三角点
▽	新設都市部官民境界基本三角点
▼	既設都市部官民境界基本三角点
⊗	多角点（金属標）
◎	多角点（プラスチック）
◍	既設都市部官民境界基本多角点


路線	色
一次	赤
二次	青
既設	橙

都市部官民境界基本多角点選点手簿

$F^2$54-1	
精度区分	甲１

要図



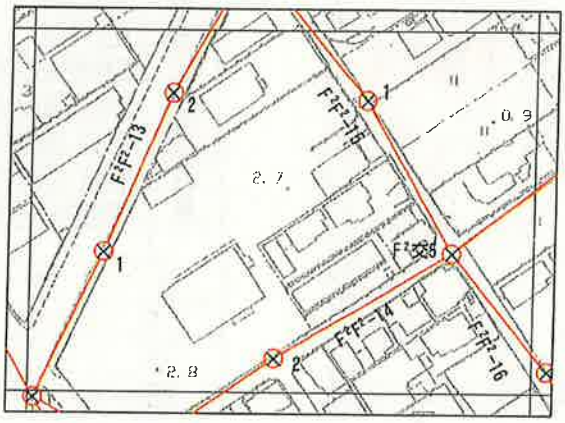


凡例	
▲	基本三角点
▲	四等三角点
▽	新設都市部官民境界基本三角点
▼	既設都市部官民境界基本三角点
⊗	多角点（金属標）
◎	多角点（プラスチック）
◍	既設都市部官民境界基本多角点

路線	色
一次	赤
二次	青
既設	橙

都市部官民境界基本多角点選点手簿

F²54-2	
精度区分	甲１

要図

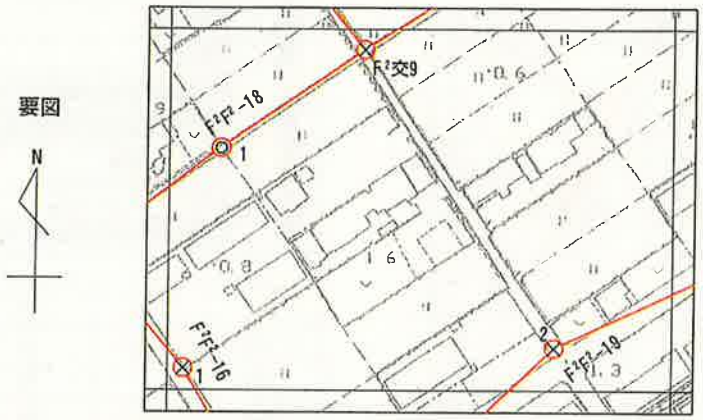

凡例	
▲	基本三角点
△	四等三角点
▽	新設都市部官民境界基本三角点
▼	既設都市部官民境界基本三角点
⊗	多角点（金属標）
◎	多角点（プラスチック）
◐	既設都市部官民境界基本多角点

路線		色
一次		赤
二次		青
既設		橙

都市部官民境界基本多角点選点手簿

F²54-3	
精度区分	甲１

要図




凡例	
▲	基本三角点
△	四等三角点
▽	新設都市部官民境界基本三角点
▼	既設都市部官民境界基本三角点
⊗	多角点（金属標）
◎	多角点（プラスチック）
◐	既設都市部官民境界基本多角点

路線		色
一次		赤
二次		青
既設		橙

都市部官民境界基本多角点選点手簿

F²54-4	
精度区分	甲１

要図

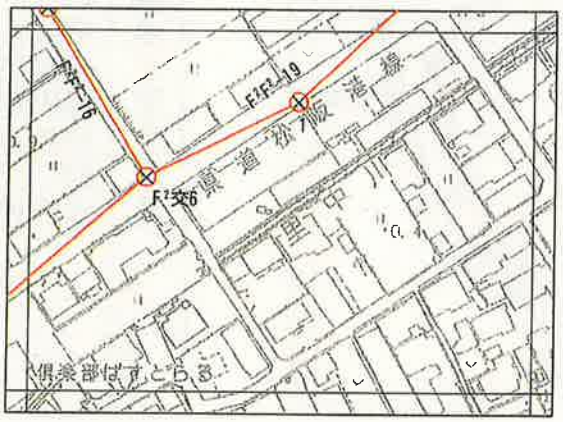

凡例	
▲	基本三角点
▲	四等三角点
▽	新設都市部官民境界基本三角点
▼	既設都市部官民境界基本三角点
⊗	多角点（金属標）
◎	多角点（プラスチック）
◍	既設都市部官民境界基本多角点

路線		色
一次		赤
二次		青
既設		橙

都市部官民境界基本多角点選点手簿

F²55-1	
精度区分	甲１

要図




凡例	
▲	基本三角点
▲	四等三角点
▽	新設都市部官民境界基本三角点
▼	既設都市部官民境界基本三角点
⊗	多角点（金属標）
◎	多角点（プラスチック）
◍	既設都市部官民境界基本多角点

路線		色
一次		赤
二次		青
既設		橙

都市部官民境界基本多角点選点手簿

G²21-4	
精度区分	甲１

要図

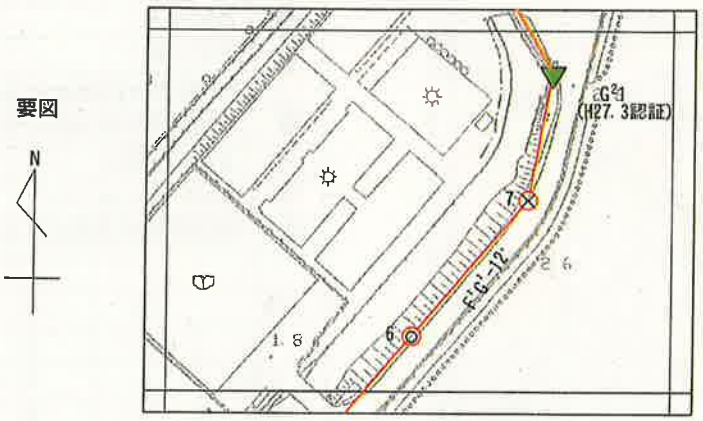


凡例	
▲	基本三角点
△	四等三角点
▽	新設都市部官民境界基本三角点
▼	既設都市部官民境界基本三角点
⊗	多角点（金属標）
◎	多角点（プラスチック）
◍	既設都市部官民境界基本多角点

路	線	色
一次		赤
二次		青
既設		橙

都市部官民境界基本多角点選点手簿

G²31-1	
精度区分	甲１

要図

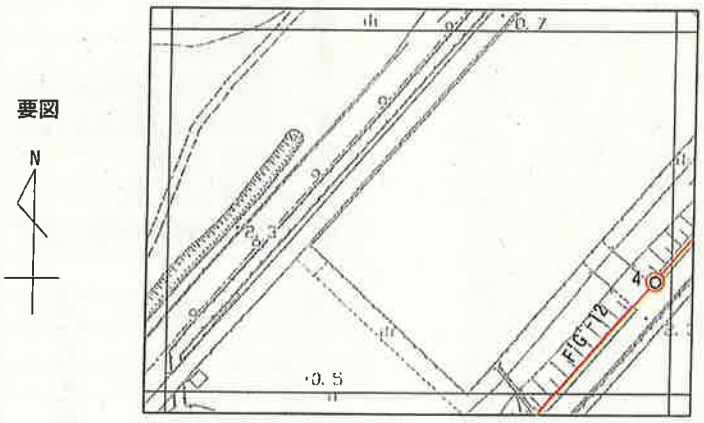

凡例	
▲	基本三角点
△	四等三角点
▽	新設都市部官民境界基本三角点
▼	既設都市部官民境界基本三角点
⊗	多角点（金属標）
◎	多角点（プラスチック）
◍	既設都市部官民境界基本多角点


路	線	色
一次		赤
二次		青
既設		橙

都市部官民境界基本多角点選点手簿

G²31-2	
精度区分	甲１

要図



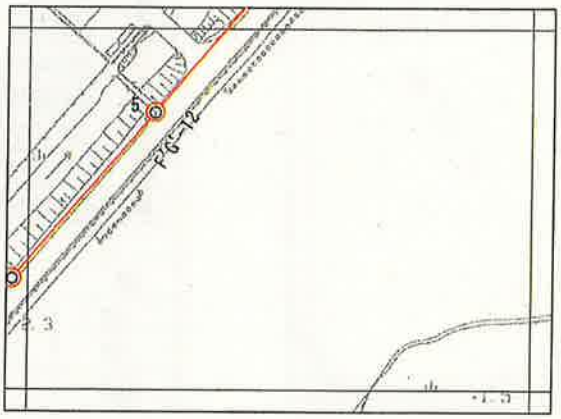

凡例	
▲	基本三角点
▲	四等三角点
▽	新設都市部官民境界基本三角点
▼	既設都市部官民境界基本三角点
⊗	多角点（金属標）
◎	多角点（プラスチック）
◉	既設都市部官民境界基本多角点


路線		色
一次		赤
二次		青
既設		橙

都市部官民境界基本多角点選点手簿

G²31-3	
精度区分	甲１

要図



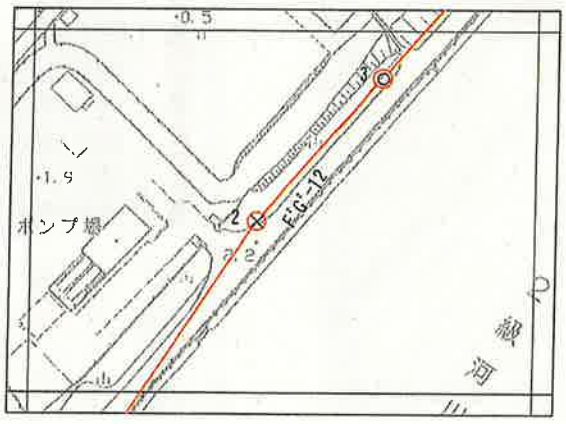


凡例	
▲	基本三角点
▲	四等三角点
▽	新設都市部官民境界基本三角点
▼	既設都市部官民境界基本三角点
⊗	多角点（金属標）
◎	多角点（プラスチック）
◉	既設都市部官民境界基本多角点

路線		色
一次		赤
二次		青
既設		橙

都市部官民境界基本多角点選点手簿

G²41-1	
精度区分	甲１

要図

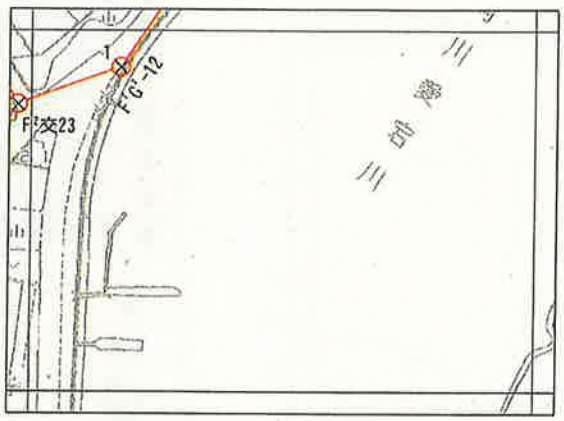

凡例	
▲	基本三角点
△	四等三角点
▽	新設都市部官民境界基本三角点
▼	既設都市部官民境界基本三角点
⊗	多角点（金属標）
◎	多角点（プラスチック）
◍	既設都市部官民境界基本多角点


路	線	色
一次		赤
二次		青
既設		橙

都市部官民境界基本多角点選点手簿

V²14-1	
精度区分	甲１

要図



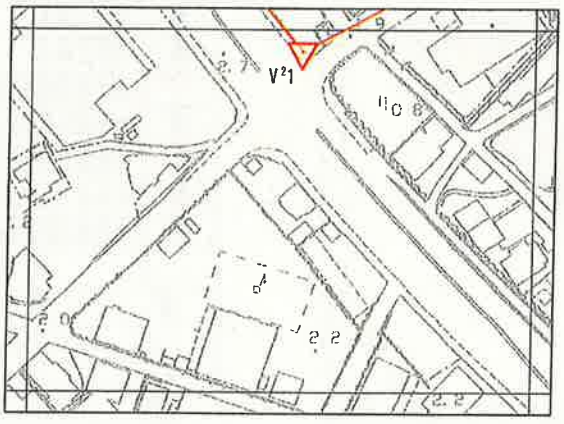

凡例	
▲	基本三角点
△	四等三角点
▽	新設都市部官民境界基本三角点
▼	既設都市部官民境界基本三角点
⊗	多角点（金属標）
◎	多角点（プラスチック）
◍	既設都市部官民境界基本多角点

路	線	色
一次		赤
二次		青
既設		橙

三重県松阪市大口町区域

都市部官民境界基本調査簿

1冊の内　第　1　号

街区番号1番から20番まで

調査期間	平成27年 6月17日から 平成28年 3月18日まで
認証年月日 番号	平成　年　月　日
実施機関	国土交通省中部地方整備局建政部

都市部官民境界基本三角点、都市部官民境界基本多角点、都市部官民境界基本細部点の区分	番　号	座　標　値		標　高	都市部官民境界基本調査図の番号
		X m	Y m		
都市部基本三角点	F^2-1	-155885.915	49908.222	4.254	松阪 $F^2$43-4
都市部基本三角点	V^2-1	-156259.197	50145.331	2.288	松阪 $V^2$14-1
都市部基本多角点	F^2交3	-156128.880	50051.988	2.680	松阪 $F^2$54-3
都市部基本多角点	F^2交4	-155972.709	50126.287	2.171	松阪 $F^2$44-3
都市部基本多角点	F^2交5	-156078.296	50196.468	1.312	松阪 $F^2$54-1
都市部基本多角点	F^2交6	-156177.668	50264.769	1.371	松阪 $F^2$54-4
都市部基本多角点	F^2交7	-155844.874	50182.229	2.056	松阪 $F^2$44-1
都市部基本多角点	F^2交8	-155882.709	50207.526	1.679	松阪 $F^2$44-3
都市部基本多角点	F^2交9	-156008.951	50292.617	1.303	松阪 $F^2$54-2
都市部基本多角点	F^2交10	-155733.804	50233.389	1.932	松阪 $F^2$34-4
都市部基本多角点	F^2交11	-155818.570	50295.496	1.161	松阪 $F^2$44-2
都市部基本多角点	F^2交12	-155945.497	50382.887	1.288	松阪 $F^2$44-4
都市部基本多角点	F^2交13	-156049.696	50451.588	1.013	松阪 $F^2$55-1
都市部基本多角点	F^2交14	-155591.609	50282.482	1.663	松阪 $F^2$34-2
都市部基本多角点	F^2交15	-155757.026	50391.353	1.153	松阪 $F^2$44-2
都市部基本多角点	F^2交16	-155882.982	50480.270	1.021	松阪 $F^2$45-3
都市部基本多角点	F^2交17	-155469.707	50337.614	1.431	松阪 $F^2$24-4
都市部基本多角点	F^2交18	-155695.253	50490.854	1.390	松阪 $F^2$35-3
都市部基本多角点	F^2交19	-155819.976	50575.613	1.348	松阪 $F^2$45-2
都市部基本多角点	F^2交20	-155912.788	50641.963	0.768	松阪 $F^2$45-4
都市部基本多角点	F^2交21	-155229.491	50449.932	1.175	松阪 $F^2$15-3
都市部基本多角点	F^2交22	-155718.229	50713.765	1.653	松阪 $F^2$35-4
都市部基本多角点	F^2交23	-155777.939	50745.763	2.310	松阪 $F^2$45-2

都市部官民境界基本三角点、都市部官民境界基本多角点、都市部官民境界基本細部点の区分	番 号	座 標 値		標 高	都市部官民境界基本調査図の番号
		X m	Y m		
都市部基本多角点	F^2F^2-12-1	-155933.041	49942.701	2.961	松阪 $F^2$43-4
都市部基本多角点	F^2F^2-12-2	-155993.867	49973.267	2.505	松阪 $F^2$43-4
都市部基本多角点	F^2F^2-12-3	-156056.933	50010.907	2.199	松阪 $F^2$53-2
都市部基本多角点	F^2F^2-13-1	-156068.774	50078.744	2.316	松坂 $F^2$54-1
都市部基本多角点	F^2F^2-13-2	-156018.989	50100.807	2.272	松阪 $F^2$54-1
都市部基本多角点	F^2F^2-14-1	-156148.123	50088.171	2.001	松阪 $F^2$54-3
都市部基本多角点	F^2F^2-14-2	-156113.193	50135.546	1.698	松阪 $F^2$54-1
都市部基本多角点	F^2F^2-15-1	-156024.773	50166.427	1.471	松阪 $F^2$54-1
都市部基本多角点	F^2F^2-16-1	-156118.740	50230.239	1.235	松阪 $F^2$54-2
都市部基本多角点	F^2F^2-17-1	-155901.305	50144.146	2.130	松阪 $F^2$44-3
都市部基本多角点	F^2F^2-18-1	-156041.981	50244.163	1.034	松阪 $F^2$54-2
都市部基本多角点	F^2F^2-19-1	-156150.998	50317.664	1.322	松阪 $F^2$54-4
都市部基本多角点	F^2F^2-19-2	-156112.180	50358.916	1.271	松阪 $F^2$54-2
都市部基本多角点	F^2F^2-19-3	-156087.646	50411.018	1.160	松阪 $F^2$55-1
都市部基本多角点	F^2F^2-111-1	-155931.374	50236.880	1.477	松阪 $F^2$44-4
都市部基本多角点	F^2F^2-111-2	-155973.210	50265.063	1.371	松阪 $F^2$44-4
都市部基本多角点	F^2F^2-112-1	-155791.845	50194.075	2.064	松阪 $F^2$44-1
都市部基本多角点	F^2F^2-113-1	-155852.629	50253.152	1.224	松阪 $F^2$44-2
都市部基本多角点	F^2F^2-114-1	-155978.751	50337.175	0.901	松阪 $F^2$44-4
都市部基本多角点	F^2F^2-115-1	-155773.877	50268.764	1.351	松阪 $F^2$44-2
都市部基本多角点	F^2F^2-116-1	-155851.351	50321.930	1.165	松阪 $F^2$44-2
都市部基本多角点	F^2F^2-116-2	-155905.599	50354.820	1.104	松阪 $F^2$44-4
都市部基本多角点	F^2F^2-117-1	-155992.967	50417.197	0.859	松阪 $F^2$45-3

都市部官民境界基本三角点、都市部官民境界基本多角点、都市部官民境界基本細部点の区分	番号	座標値		標高	都市部官民境界基本調査図の番号
		X m	Y m		
都市部基本多角点	F^2F^2-118-1	-155678.375	50256.009	1.911	松阪 $F^2$34-4
都市部基本多角点	F^2F^2-119-1	-155790.032	50345.780	1.011	松阪 $F^2$44-2
都市部基本多角点	F^2F^2-120-1	-155914.299	50429.417	1.188	松阪 $F^2$45-3
都市部基本多角点	F^2F^2-121-1	-156017.162	50500.913	0.912	松阪 $F^2$55-1
都市部基本多角点	F^2F^2-121-2	-155993.010	50550.060	0.880	松阪 $F^2$45-3
都市部基本多角点	F^2F^2-121-3	-155958.391	50599.064	0.872	松阪 $F^2$45-4
都市部基本多角点	F^2F^2-122-1	-155644.519	50318.601	1.145	松阪 $F^2$34-4
都市部基本多角点	F^2F^2-122-2	-155706.779	50361.051	1.084	松阪 $F^2$34-4
都市部基本多角点	F^2F^2-123-1	-155790.242	50417.772	1.015	松阪 $F^2$45-1
都市部基本多角点	F^2F^2-123-2	-155836.656	50444.822	0.914	松阪 $F^2$45-1
都市部基本多角点	F^2F^2-124-1	-155546.905	50315.997	1.756	松阪 $F^2$34-2
都市部基本多角点	F^2F^2-125-1	-155725.273	50438.910	0.848	松阪 $F^2$35-3
都市部基本多角点	F^2F^2-126-1	-155854.525	50520.403	1.307	松阪 $F^2$45-1
都市部基本多角点	F^2F^2-127-1	-155500.219	50366.856	1.438	松阪 $F^2$24-4
都市部基本多角点	F^2F^2-127-2	-155551.090	50392.622	1.394	松阪 $F^2$34-2
都市部基本多角点	F^2F^2-127-3	-155594.480	50429.832	1.462	松阪 $F^2$35-1
都市部基本多角点	F^2F^2-127-4	-155647.257	50458.022	1.419	松阪 $F^2$35-3
都市部基本多角点	F^2F^2-128-1	-155743.241	50523.430	1.387	松阪 $F^2$35-3
都市部基本多角点	F^2F^2-128-2	-155778.575	50554.682	1.353	松阪 $F^2$45-1
都市部基本多角点	F^2F^2-129-1	-155861.318	50603.853	1.366	松阪 $F^2$45-2
都市部基本多角点	F^2F^2-130-1	-155414.110	50376.590	1.557	松阪 $F^2$24-4
都市部基本多角点	F^2F^2-130-2	-155350.516	50405.654	1.411	松阪 $F^2$25-1
都市部基本多角点	F^2F^2-130-3	-155290.532	50433.063	1.295	松阪 $F^2$25-1

都市部官民境界基本三角点、都市部官民境界基本多角点、都市部官民境界基本細部点の区分	番号	座標値		標高	都市部官民境界基本調査図の番号
		X m	Y m		
都市部基本多角点	F^2F^2-131-1	-155785.566	50629.543	1.475	松阪 $F^2$45-2
都市部基本多角点	F^2F^2-131-2	-155747.226	50677.728	1.464	松阪 $F^2$45-2
都市部基本多角点	F^2F^2-132-1	-155866.855	50671.775	0.723	松阪 $F^2$45-2
都市部基本多角点	F^2F^2-132-2	-155824.734	50716.743	1.494	松阪 $F^2$45-2
都市部基本多角点	F^2F^2-133-1	-155283.139	50479.258	1.588	松阪 $F^2$25-1
都市部基本多角点	F^2F^2-133-2	-155334.212	50517.337	1.510	松阪 $F^2$25-1
都市部基本多角点	F^2F^2-133-3	-155379.672	50544.305	1.518	松阪 $F^2$25-3
都市部基本多角点	F^2F^2-133-4	-155440.590	50589.196	1.512	松阪 $F^2$25-4
都市部基本多角点	F^2F^2-133-5	-155497.873	50624.813	1.520	松阪 $F^2$25-4
都市部基本多角点	F^2F^2-133-6	-155549.250	50663.038	1.518	松阪 $F^2$35-2
都市部基本多角点	F^2F^2-133-7	-155600.521	50694.608	1.517	松阪 $F^2$35-2
都市部基本多角点	F^2F^2-133-8	-155649.295	50730.874	1.539	松阪 $F^2$35-4
都市部基本多角点	F^2F^2-135-1	-155180.735	50485.328	1.028	松阪 $F^2$15-3
都市部基本多角点	F^2G^2-12-1	-155756.698	50784.450	2.521	松阪 $G^2$41-1
都市部基本多角点	F^2G^2-12-2	-155696.475	50826.942	2.370	松阪 $G^2$31-3
都市部基本多角点	F^2G^2-12-3	-155642.516	50873.078	2.475	松阪 $G^2$31-3
都市部基本多角点	F^2G^2-12-4	-155584.066	50923.067	2.442	松阪 $G^2$31-1
都市部基本多角点	F^2G^2-12-5	-155528.957	50970.388	2.433	松阪 $G^2$31-2
都市部基本多角点	F^2G^2-12-6	-155473.457	51017.783	2.544	松阪 $G^2$21-4
都市部基本多角点	F^2G^2-12-7	-155433.533	51049.359	2.651	松阪 $G^2$21-4
都市部基本多角点	F^2V^2-11-1	-156178.665	50081.088	2.688	松阪 $F^2$54-3
都市部基本多角点	F^2V^2-11-2	-156227.815	50117.620	2.697	松阪 $F^2$54-3
都市部基本多角点	F^2V^2-12-1	-156221.610	50213.819	1.540	松阪 $F^2$54-3

都市部官民境界基本三角点、都市部官民境界基本多角点、都市部官民境界基本細部点の区分	番号	座標値		標高	都市部官民境界基本調査図の番号
		X m	Y m		
都市部基本細部点	F^2F^2-41-1	-156059.801	50324.038		松阪 $F^2$54-2
都市部基本細部点	F^2F^2-42-1	-155934.921	50516.000		松阪 $F^2$45-3
都市部基本細部点	F^2F^2-43-1	-155464.593	50419.836		松阪 $F^2$25-3
都市部基本細部点	F^2F^2-43-2	-155421.986	50482.254		松阪 $F^2$25-3
都市部基本細部点	F^2F^2-44-1	-155254.922	50500.101		松阪 $F^2$25-1
都市部基本細部点	F^2F^2-44-2	-155214.424	50536.571		松阪 $F^2$15-3
都市部基本細部点	F^2F^2-44-3	-155179.402	50569.954		松阪 $F^2$15-3
都市部基本細部点	F^2F^2-44-4	-155138.461	50603.326		松阪 $F^2$15-4
都市部基本細部点	F^2F^2-44-5	-155094.912	50642.802		松阪 $F^2$15-2
都市部基本細部点	F^2F^2-44-6	-155065.678	50638.928		松阪 $F^2$15-2
都市部基本細部点	F^2V^2-41-1	-156196.569	50117.301		松阪 $F^2$54-3
都市部基本細部点	F^2V^2-41-2	-156234.714	50150.422		松阪 $F^2$54-3