
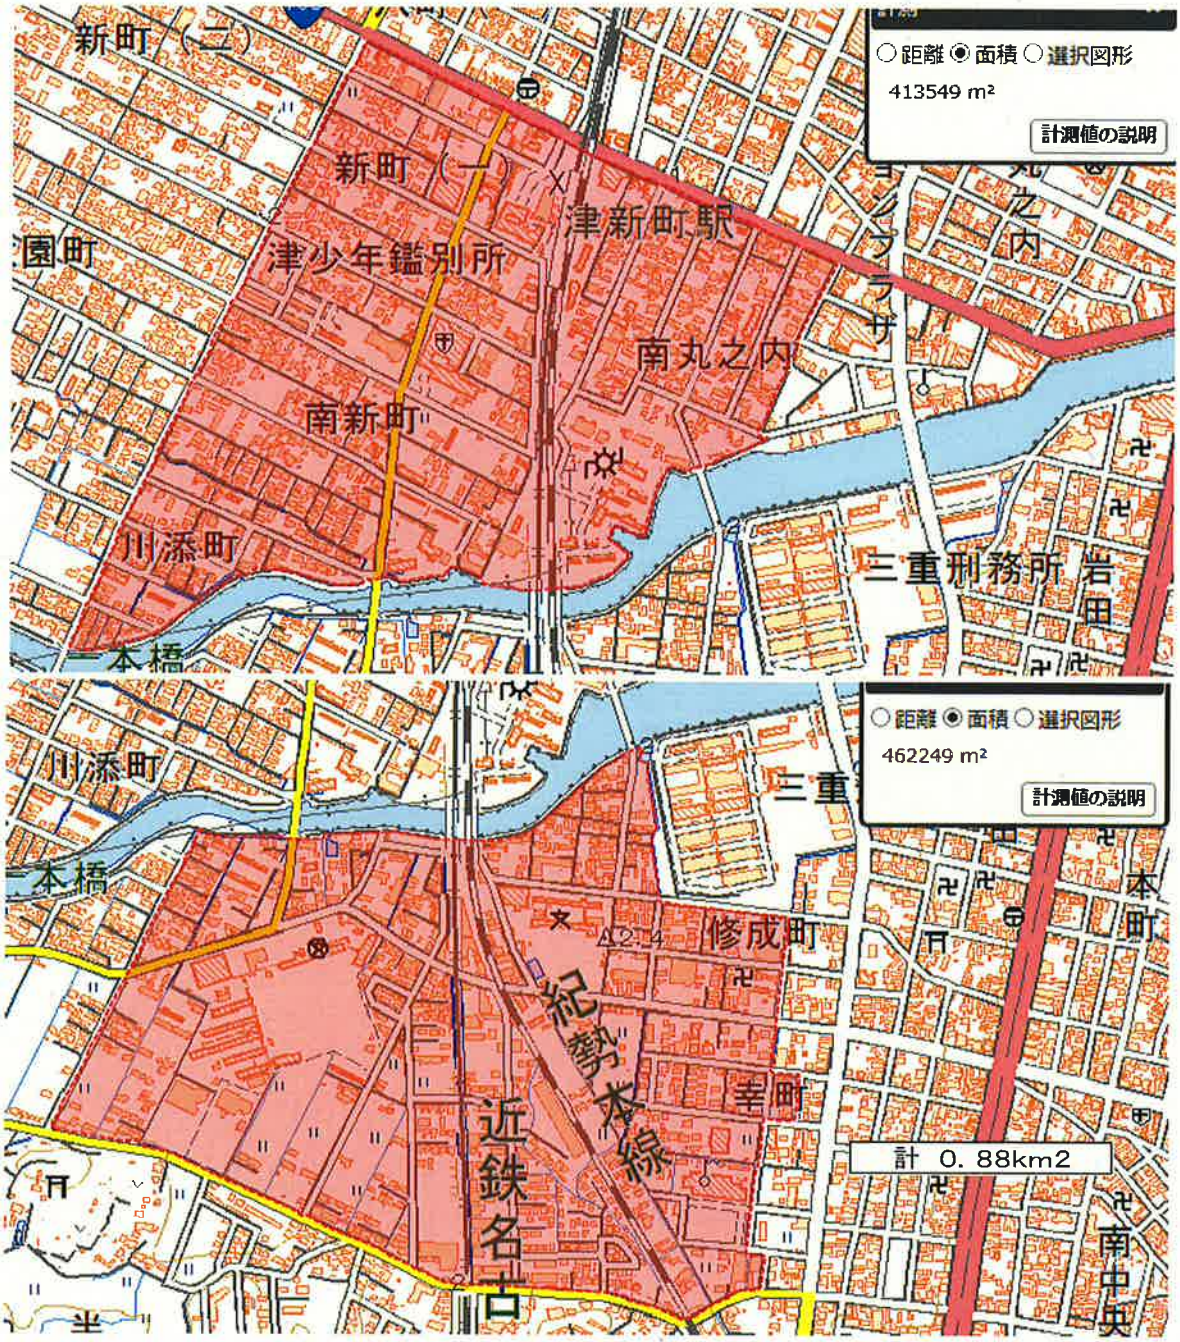



| 調査区域図 | |
|---|---|
| 件　名 | 平成31年度　三重県津市都市部官民境界基本調査業務その2 |
| 履行場所 | 三重県津市新町一丁目、川添町、南新町、南丸之内、<br>野崎垣内岩田、修成町、半田、幸町 |

# 平成３１年度 三重県津市
# 都市部官民境界基本調査業務その2細部点網図(TS法)

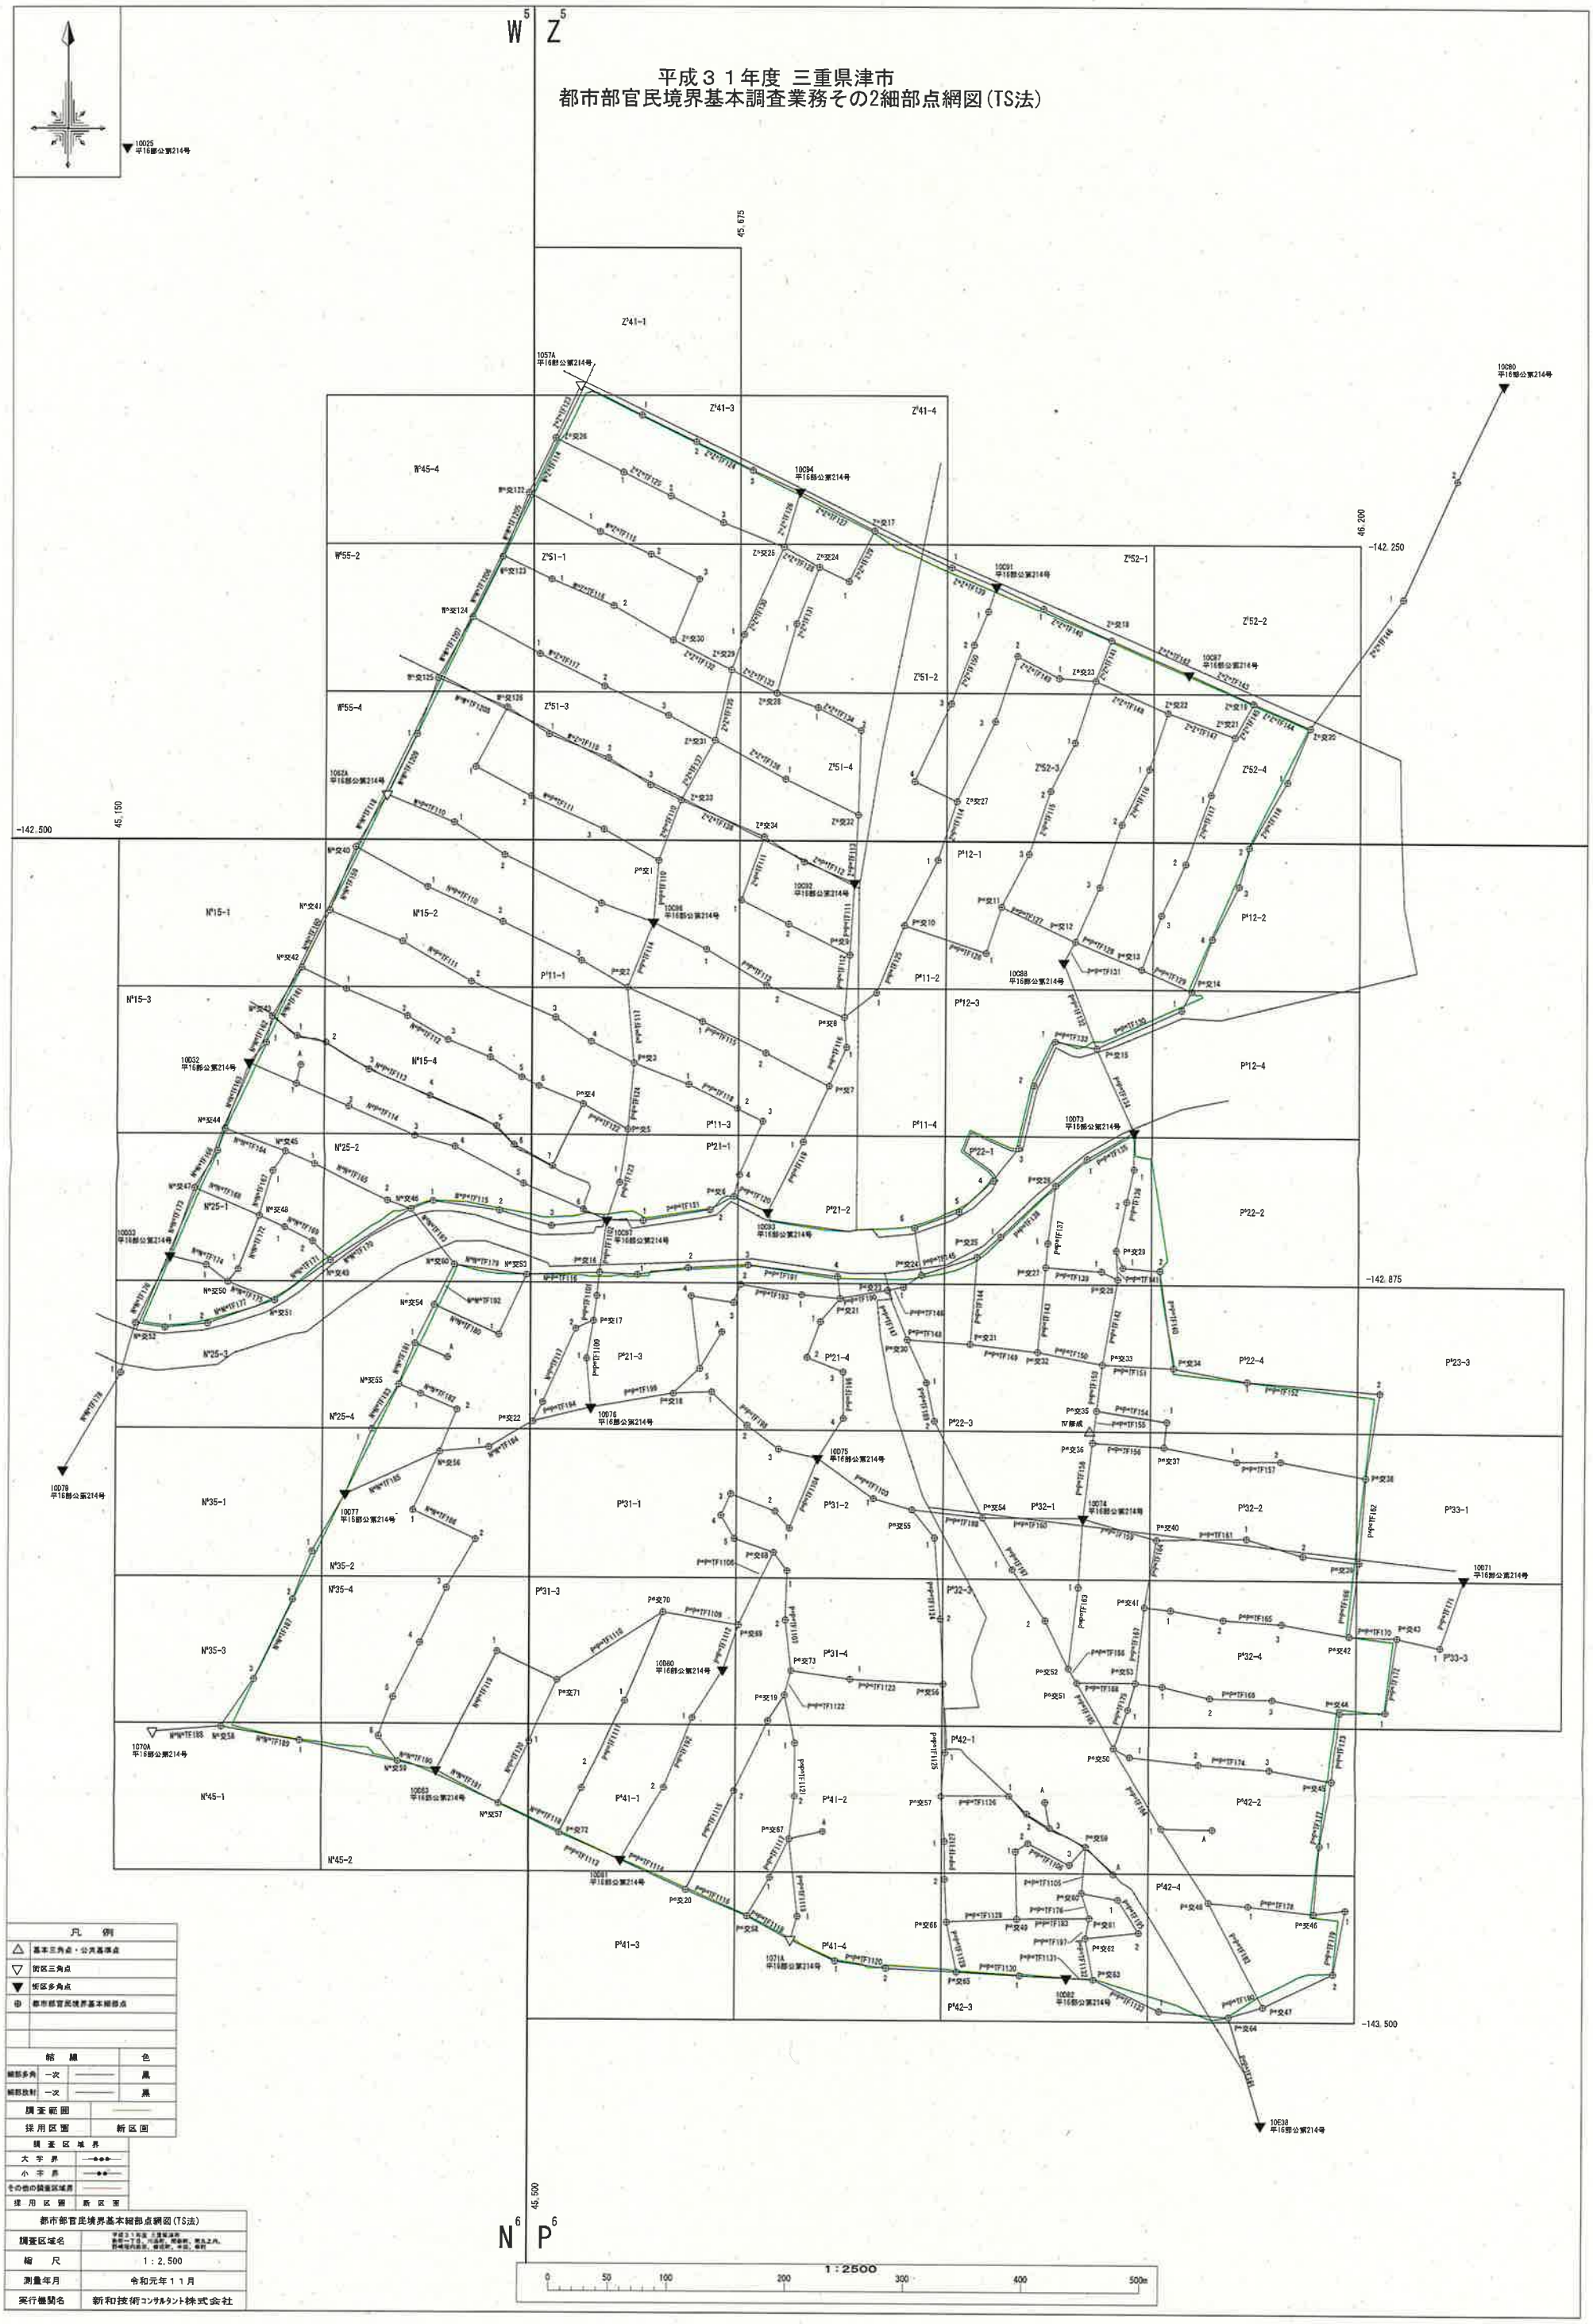


| 凡例 | |
|---|---|
| △ | 基本三角点・公共基準点 |
| ▽ | 街区三角点 |
| ▼ | 街区多角点 |
| ⊕ | 都市部官民境界基本細部点 |

| 結線 | | 色 |
|---|---|---|
| 細部多角 | 一次 | 黒 |
| 細部放射 | 一次 | 黒 |
| 調査範囲 | | |
| 採用区画 | | 新区画 |

| 調査区域界 | |
|---|---|
| 大字界 | |
| 小字界 | |
| その他の調査区域界 | |
| 採用区画 | 新区画 |

| 都市部官民境界基本細部点網図(TS法) | |
|---|---|
| 調査区域名 | 平成31年度 三重県津市 都市一下水、川合町、関西町、南丸之内、野城地内他3、春日町、中区、桜町 |
| 縮尺 | 1：2,500 |
| 測量年月 | 令和元年１１月 |
| 実行機関名 | 新和技術コンサルタント株式会社 |

# 平成３１年度 三重県津市その２
# 都市部官民境界基本細部点選点図(TS法)

| 凡　例 | |
|---|---|
| △ | 基本三角点・公共基準点 |
| ▽ | 街区三角点 |
| ▼ | 街区多角点 |
| ⊕ | 都市部官民境界基本細部点 |

| 結　線 | | 色 |
|---|---|---|
| 細部多角 | 一次 | 黒 |
| 細部放射 | 一次 | 黒 |
| 調査範囲 | | |
| 採用区画 | | 新区画 |

| 都市部官民境界基本細部点選点図(TS法) | |
|---|---|
| 調査区域名 | 平成３１年度 三重県津市<br>新町一丁目、川添町、新新町、関之戸町、<br>野橋五反田町、桜橋町、半田、桜町 |
| 縮　尺 | 1：2,500 |
| 測量年月 | 令和元年９月 |
| 実行機関名 | 新和技術コンサルタント株式会社 |

1:2500

0　50　100　200　300　400　500m